J – POHLED V

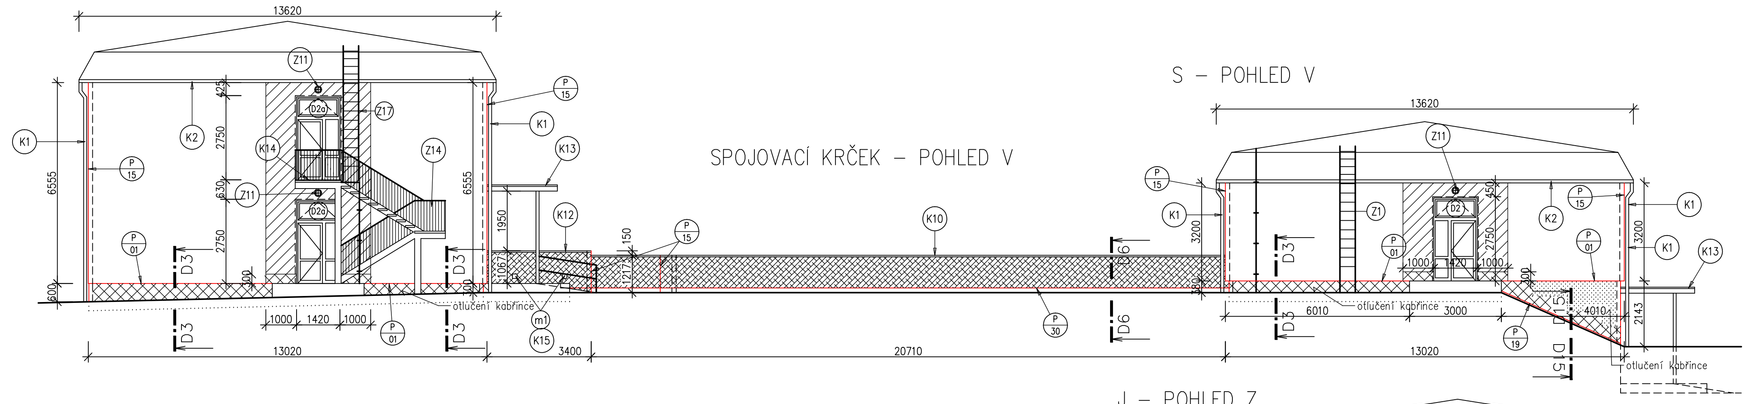

S – POHLED V

J – POHLED Z

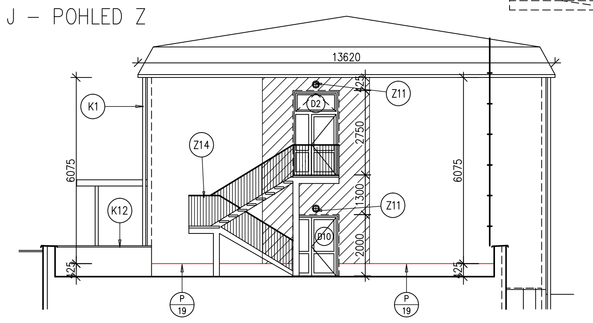

ÚPRAVA NAPOJENÍ NA OKENNÍ A DVEŘNÍ VÝPLNĚ
1:50

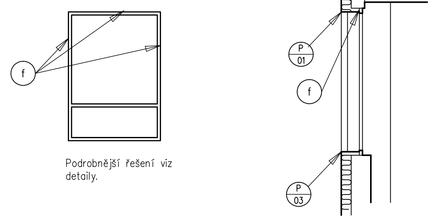

Podrobnější řešení viz detaily.

LEGENDA

- P 02 – KZS ukončující lišta s okapnicí a síťovinou
- P 03 – Lišta parapetní PVC UV se síťovinou a s těsněním
- P 15 – KZS rohová lišta se síťovinou
- P 19 – Zakládací lišta pro KZS tl. 140 mm
- f – Okenní a dveřní připojovací profil ETICS se síťovinou
- P 30 – Zakládací lišta pro KZS tl. 20 mm
- P 29 – Zakládací lišta pro KZS tl. 120 mm

01 – Dvorní vpusť z polymerbetonu, 250x250 mm s možností napojení střešního svodu pomocí nástavby, vč. mřížky z pozink. oceli, vyjímatelného koše na hrubé nečistoty a vyjímatelného integrovaného pachového uzávěru (min. tech. standard ACO SELF), vč. potřebných připojovacích kanalizačních tvarovek. 3 ks

02 – Lapač střešních splavenin (305x155 mm) plastový (PP) vč. redukčních kroužků, vyjímatelného koše na nečistoty, připojovacích kanalizačních tvarovek. 6 ks

J – POHLED Z

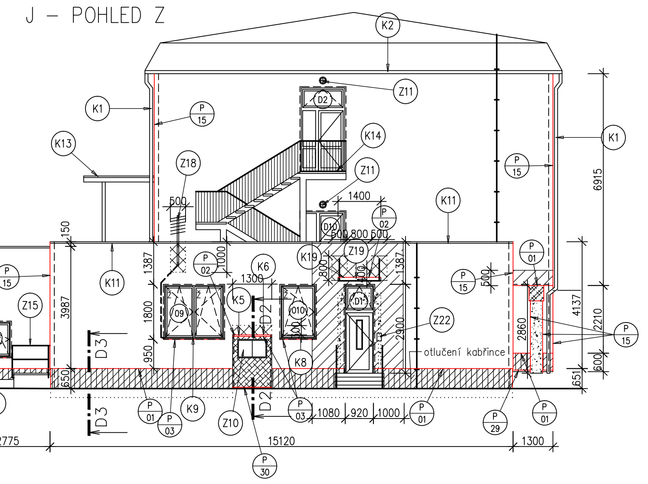

S – POHLED Z

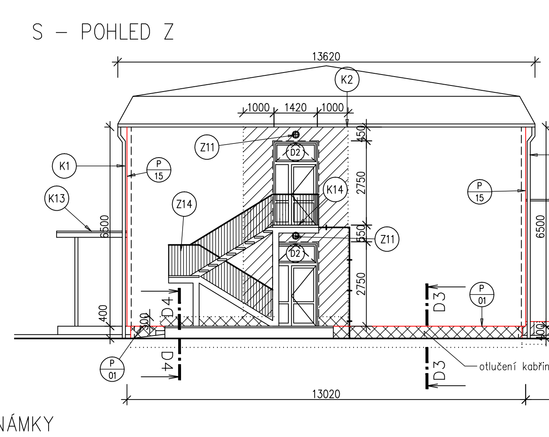

POZNÁMKY

Aplikován může být pouze certifikovaný kontaktní zateplovací systém (ETICS). Použitý ETICS bude odpovídat požadavkům ČSN EN 13 499 resp. ČSN EN 13 500 a musí být certifikován dle řídícího pokynu pro evropská technická schválení ETAG 004 – Vnější kontaktní tepelně izolační systémy s omítkou. Provedení ETICS musí být v souladu s ČSN 73 2901 – Provádění vnějších tepelně izolačních systémů kompozitních systémů (ETICS).
Detaily budou řešeny podle technologických předpisů vybraného zateplovacího systému.

KAMEROVÝ SYSTÉM:
Před zahájením prací na zateplování obvodových stěn koordinovat postup prací s firmou realizující kamerový systém – kotvení kamer+rozvody.

- PN 01 – před objednáním prvku D9 provést sondu do nadpraží otvoru. Ověřit, zda výplň nad dveřmi je pouze vyzdívka a je možné ji vybourat. V případě, že konstrukce není nenosnou vyzdívkou, kontaktovat projektanta, který stanoví další postup.
- PN 02 – stávající el. vedení na vnitřním líci vyzdívky je nutné přeložit (vedeno v lištách)
- PN 03 – podhled markýzy – omítka se síťovinou
- PN 04 – zateplení podhledu – šedé objem. stabilizované desky fasád. polystyrenu tl. 20 mm
- PN 05 – zateplení podhledu – fasádní desky z MV tl. 20 mm
- PN 06 – demontáž stávajících držáků na vlajky. Výroba, dodávka a montáž nových držáků z žárově zinkované oceli.

PŘÍPRAVNÉ PRÁCE

Před započetím prací bude zkontrolován stav podkladních konstrukcí v celé ploše. Kontrola bude provedena vizuálně poklepem. Pro účely rozpočtu se předpokládá potřeba oseknání a vyspravení cca 30 % ploch omítek. Podklad musí být čistý (zbavený prachu,, mastnot a ulpělých nečistot), suchý a únosný, s přídržností povrchové úpravy 0,08 MPa.
Oštětění povrchu se provede vysokotlakou párou nebo vodou. Odfouknuté části omítky budou oklepány a vyspraveny vápenocem. omítkou. Vyspraveny budou také trhliny na fasádě. Kontrola rovinnosti fasády (10 mm na dvoumetrové latí). Pokud více, nerovnosti vyspravit vápenocem. maltou.
Nově podkladní omítky musí vyzrát dle standardních pravidel (plocha nad 2 m2).
Veškeré inženýrské sítě vedoucí pod omítkou je nutné vymačit tak, aby nedošlo k jejich poškození při kotvení systému.
Konstrukce prostupující zateplovacím systémem ošetřit těsnící páskou. Kotevní prvky bleskosvodů a okapů nově tak, aby po dokončení fasádního systému mohly být osazeny v souladu s platnými předpisy. Po dobu provádění zajistit provizorní odtok srážkové vody ze střech.

LEGENDA MATERIÁLŮ

- BOURANÉ KONSTRUKCE
- Šedé objemově stabilizované desky z fasádního polystyrenu λo =0,032 W/mK, λu =0,033 W/mK tl. 140 mm
- Fasádní desky XPS λo =0,033 W/mK, λu =0,034 W/mK tl. 140 mm
- Fasádní desky z minerálních vláken λo =0,036 W/mK, λu =0,04 W/mK tl. 140 mm
- Fasádní desky XPS λo =0,033 W/mK, λu =0,034 W/mK tl. 120 mm
- Fasádní desky XPS λo =0,033 W/mK, λu =0,034 W/mK tl. 20 mm
- Šedé objemově stabilizované desky z fasádního polystyrenu λo =0,032 W/mK, λu =0,033 W/mK tl. 40 mm
- Omítka se síťovinou – bez zateplení

Oštění a nadpraží otvorů jsou zatepleny deskami tep. izolace z příslušného materiálu tl. 40 mm.U neměněných výplní tl. 20 mm. Parapety zatepleny izolačními klíny z XPS tl. 15 až 25 mm.

HIP	ZPO	VYPRACOVAL	KRESLIL	Č.PARE	
	Ing. R. NOVOTNÁ	Ing. R. NOVOTNÁ			
MÍSTO	p.č. 399/45,399/46, k.ú. Rybáře				
INVESTOR	Statutární město K. Vary, Moskevská 21, K. Vary				
OBJEDNATEL	Statutární město K. Vary, Moskevská 21, K. Vary				
AKCE :	MŠ MLÁDEŽNICKÁ ZAJIŠTĚNÍ ENERGETICKÝCH ÚSPOR ZMŠ KARLOVY VARY, o.p. MLÁDEŽNICKÁ 882/8			DATUM	listopad 2021
				STUPEŇ	DPS
				FORMÁT	6xA4
OBJEKT:	SO1 Zateplení			MĚŘÍTKO	1:100
DÍLČÍ ČÁST:	D1.1. Architektonicko-stavební řešení			Č.ZAK.	20131G
OBSAH:	Pavilony S,J - Pohled V,Z			PŘÍLOHA Č.	D.1.1.08

ING. RENATA NOVOTNÁ
PROJEKTOVÁ A INŽENÝRSKÁ KANCELÁŘ
K AUTORIZACI