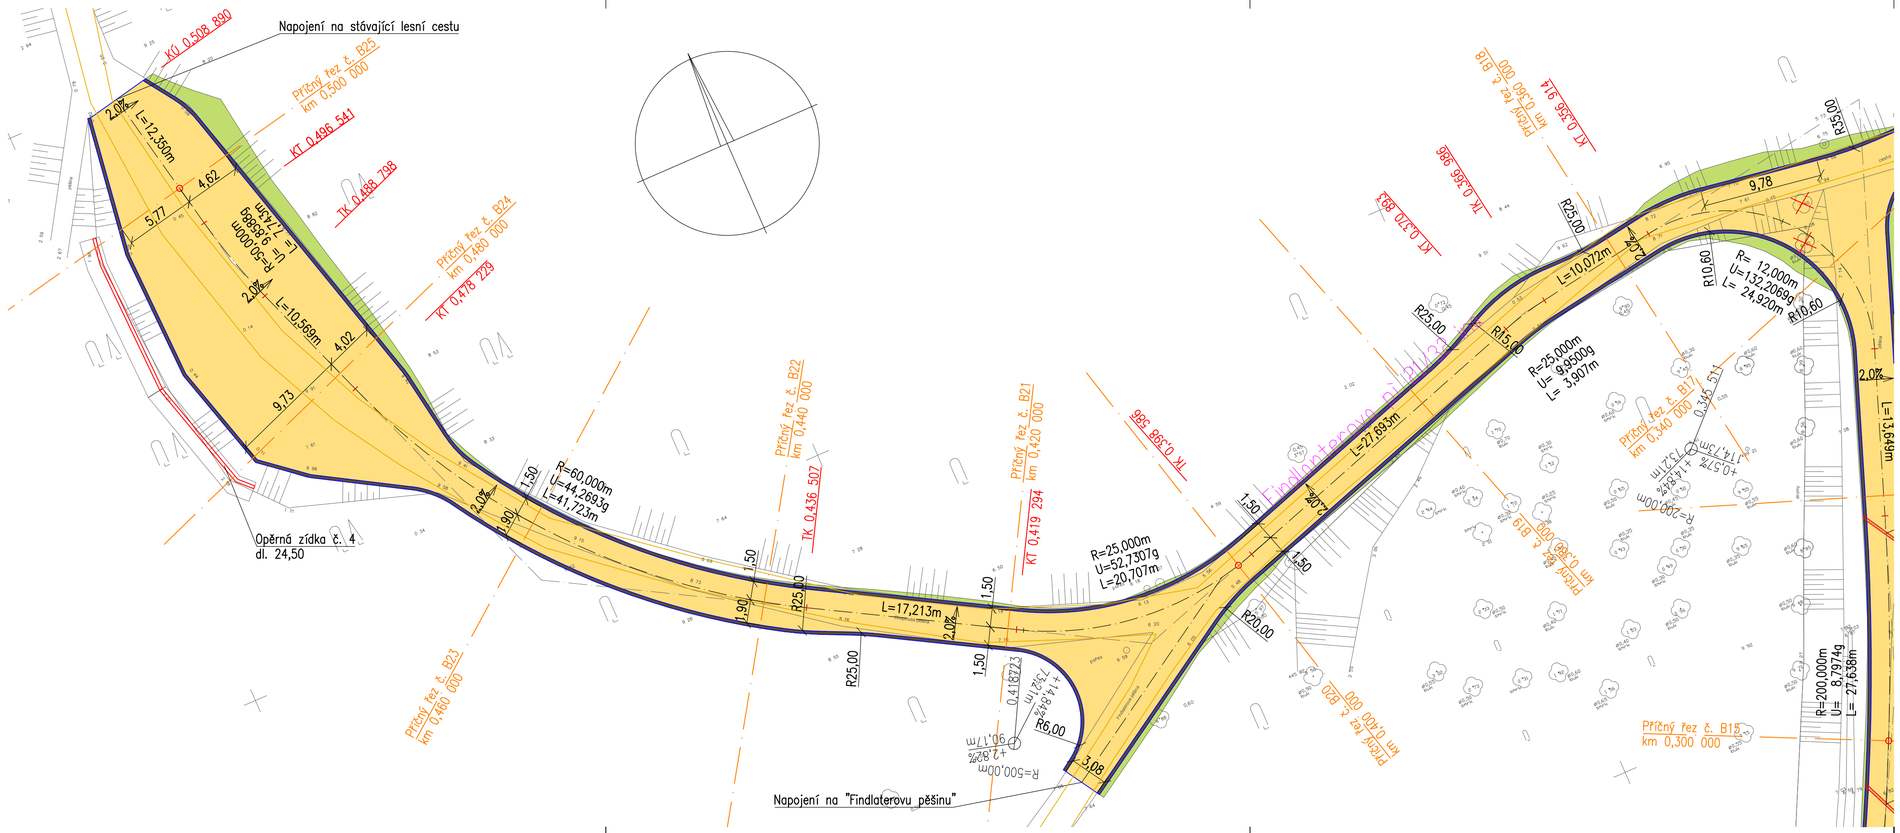

LEGENDA:

NAVRHOVANÉ KONSTRUKCE

- Nové plochy s povrchem z asfaltového betonu
- Nové plochy s povrchem ze štěrku
- Plochy s povrchem z betonové dlažby tl. 60 mm
- Plochy zahumusované a osetě travní směsí

- VEDENÍ NN – VZDUCH
- KABEL NN
- KABEL VN
- VEŘEJNÉ OSVĚTLENÍ
- KANALIZACE – splašková
- Kabelové chráničky

GENERÁLNÍ PROJEKTANT
roteter pokorný
Ing. David POKORNÝ
Kolová č.p.96, 380 01 Karlovy Vary
M:603841069, E:pokorny@line-sro.cz

PROJEKTANT
Ing. David POKORNÝ
Kolová č.p.96, 360 01 Karlovy Vary
M:603 841 069, E:pokorny@line-sro.cz

INVESTOR
Lázeňské lesy Karlovy Vary,přísp.organizace
Na Vyhlídce 804/35
360 01 Karlovy Vary

AKCE: PŘÍRODA SPOJUJE – BRANALDOVA CESTA
Technická a dopravní infrastruktura
parc.č.781/1, 809, 811/1, 814/1, 814/2
město KARLOVY VARY, kraj KARLOVARSKÝ

AUTORIZOVANÝ PROJEKTANT	Ing. Jiří Soukup	ZAKÁZKA	01-06/2013 (2014077)
HIP	Ing.David Pokorný	DATUM	07/2014
ZPRACOVATEL ČÁSTI	Ing. Jiří Soukup	STUPEŇ / MĚŘÍTKO	DPS / 1:250
VYPRACOVAL	Ing. Jiří Soukup	STAV.OBJEKT / PARE	SO–01
VÝKRES	SITUACE – VĚTEV B – 3. část	DOKUM. ČÁST	ČÍSLO VÝKRESU C.5.4