



Výztuž dna - opěrná konstrukce 3F

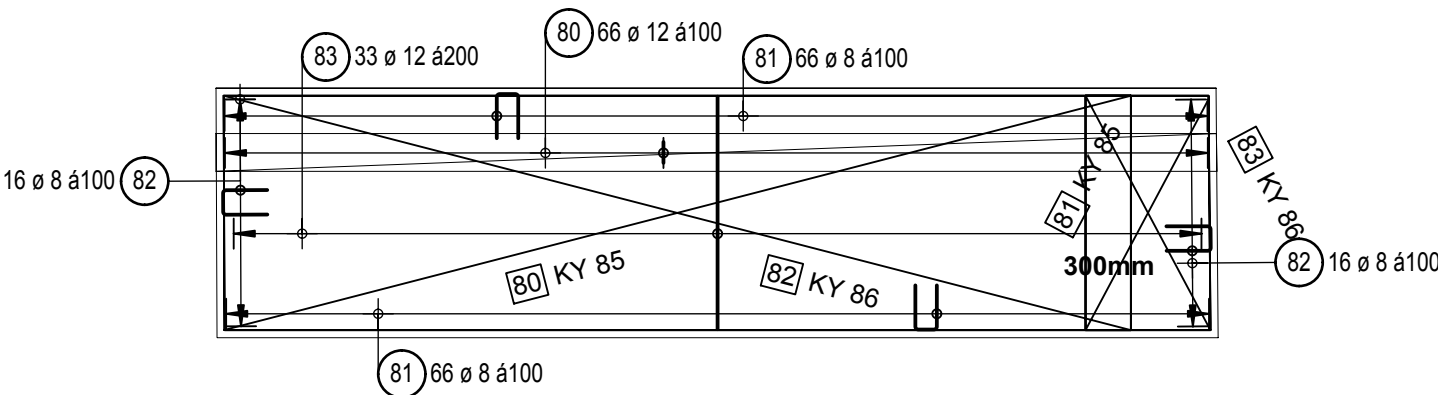


položka č. 80 je výztuž spojující dno a stěnu opěrné konstrukce
horní výztuž - síť KY-85 (8/100*8/100) + položky č.83 - R10 á 200mm
spodní výztuž síť KY-86 (8/150*8/150)


Výztuž stěny - opěrná konstrukce 3F

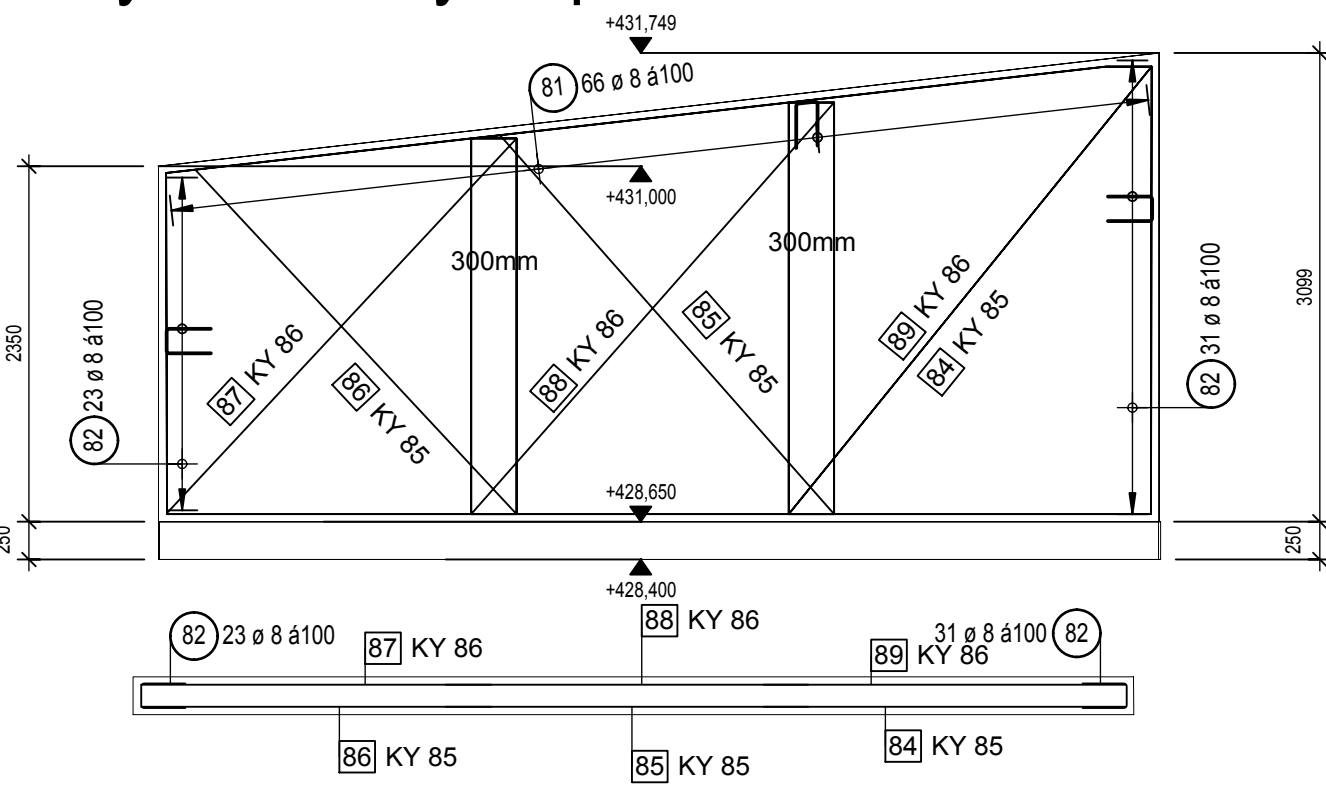

Výřezy síti

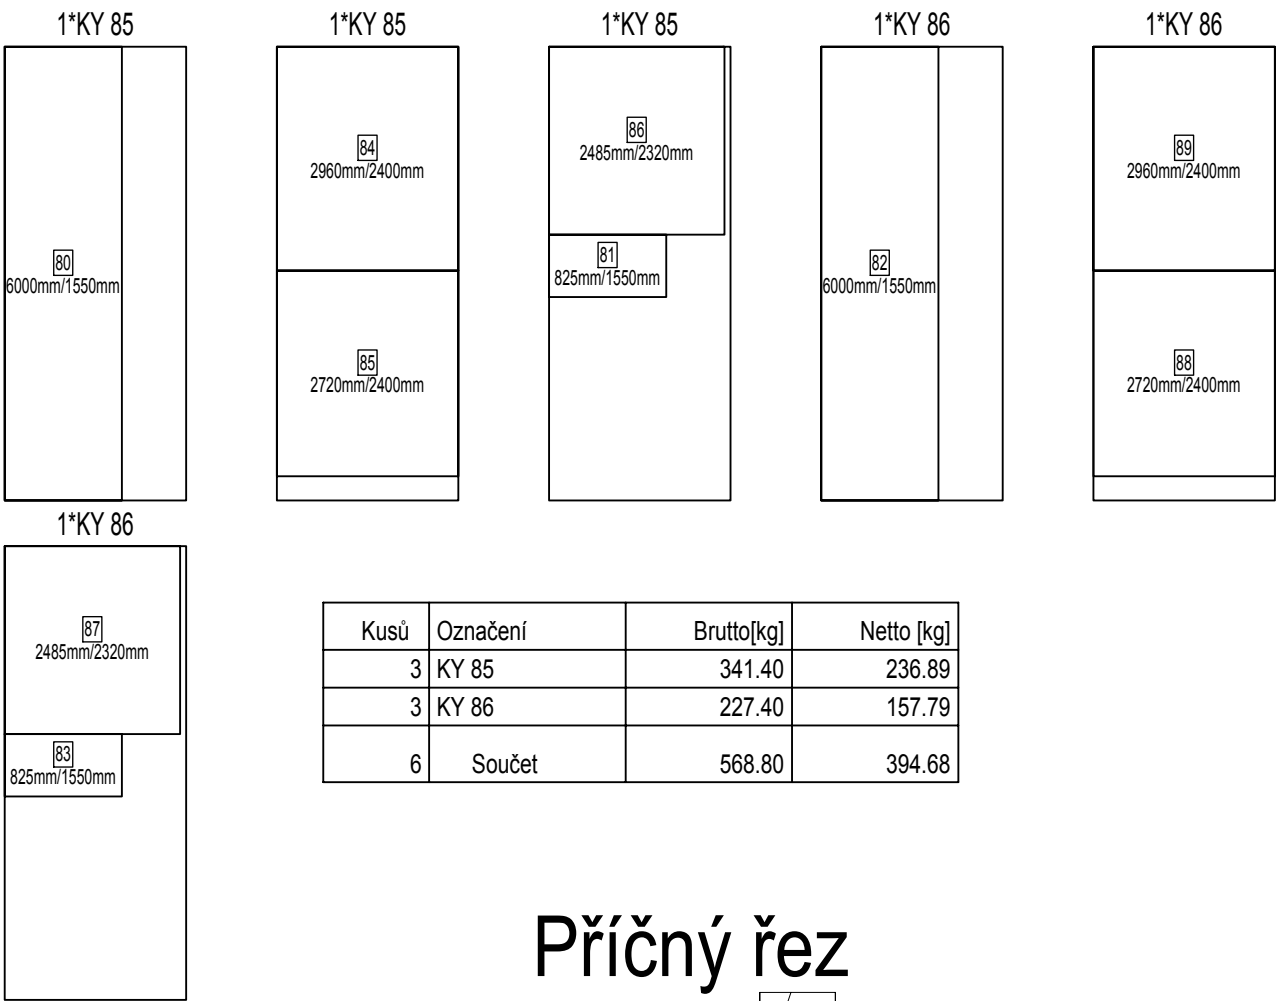

Příčný řez

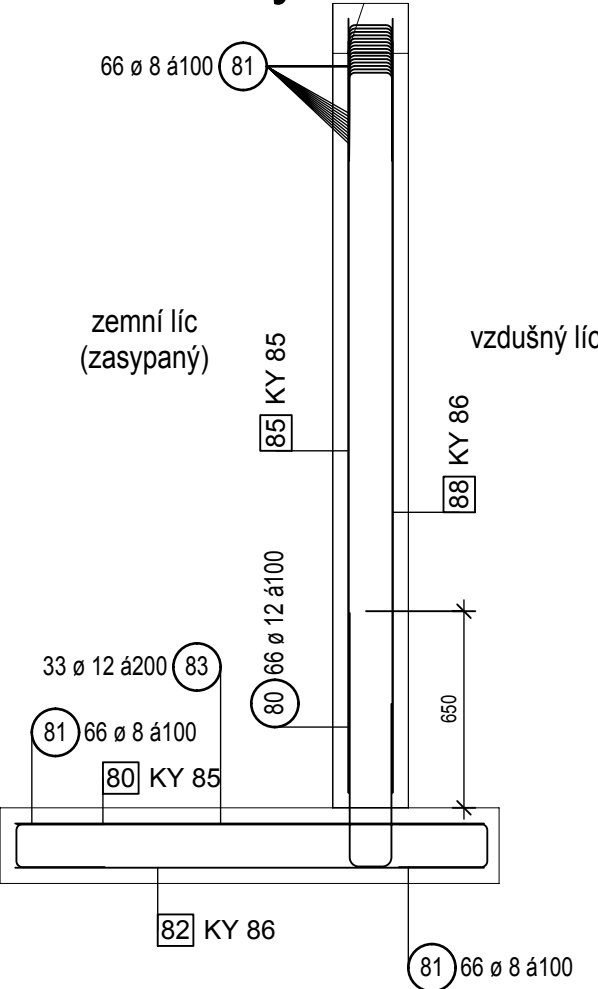

Výkaz výztuže včetně tvaru prutů

Pol.	Ks	Ø	Jednotl. délka	Tvar prutu s popisem (bez měřítka)	Celková délka	Hmotnost
		[mm]	[m]		[m]	[kg]
80	66	12	1.55		102.30	90.84
81	198	8	0.75		148.50	58.66
82	86	8	0.77		66.22	26.16
83	33	12	1.55		51.15	45.42

Celková hmotnost [kg] : 221.08

Beton C30/37 XC3; objem: stěny 4,6m3; dno 2,8m3
výztuž: B500, síť KY; krytí výztuže: 40mm

Projektant statické části :

ing Pavel Banzet

Banzet

Družební 1327/12
363 01 Ostrov
Česká republika
Tel. +420 602 715 423
jiribanzet@seznam.cz
Identifikační číslo:
741 680 88

GENERÁLNÍ PROJEKTANT

Ing. David POKORNÝ
Kolová č.p.96, 360 01 Karlovy Vary
M:603841069, E:pokorny@line-sro.cz

PROJEKTANT
Ing. David POKORNÝ
Kolová č.p.96, 360 01 Karlovy Vary
M:603 841 069, E:pokorny@line-sro.cz

INVESTOR
Lázeňské lesy Karlovy Vary.přísp.organizace
Na Vyhlídce 804/35
360 01 Karlovy Vary

akce: **PŘÍRODA SPOJUJE - BRANALDOVA CESTA**
Technická a dopravní infrastruktura
parc.č.781/1, 809, 811/1, 814/1, 814/2
město KARLOVY VARY, kraj KARLOVARSKÝ

AUTORIZOVANÝ PROJEKTANT
Ing.Jan Chyška

HIP
Ing.David Pokorný

ZPRACOVATEL ČÁSTI
Pavel Banzet

VYPRACOVAL
Pavel Banzet

ZAKÁZKA
01-06/2014

DATUM
07/2014

STUPEŇ
DPS

STAV.OBJEKT
PARÉ

DOKUM.ČÁST
C2

MĚŘÍTKO
1:50/25

ČÍSLO VÝKRESU
C2.10

VÝKRES
Stěna 3F - výkres výztuže