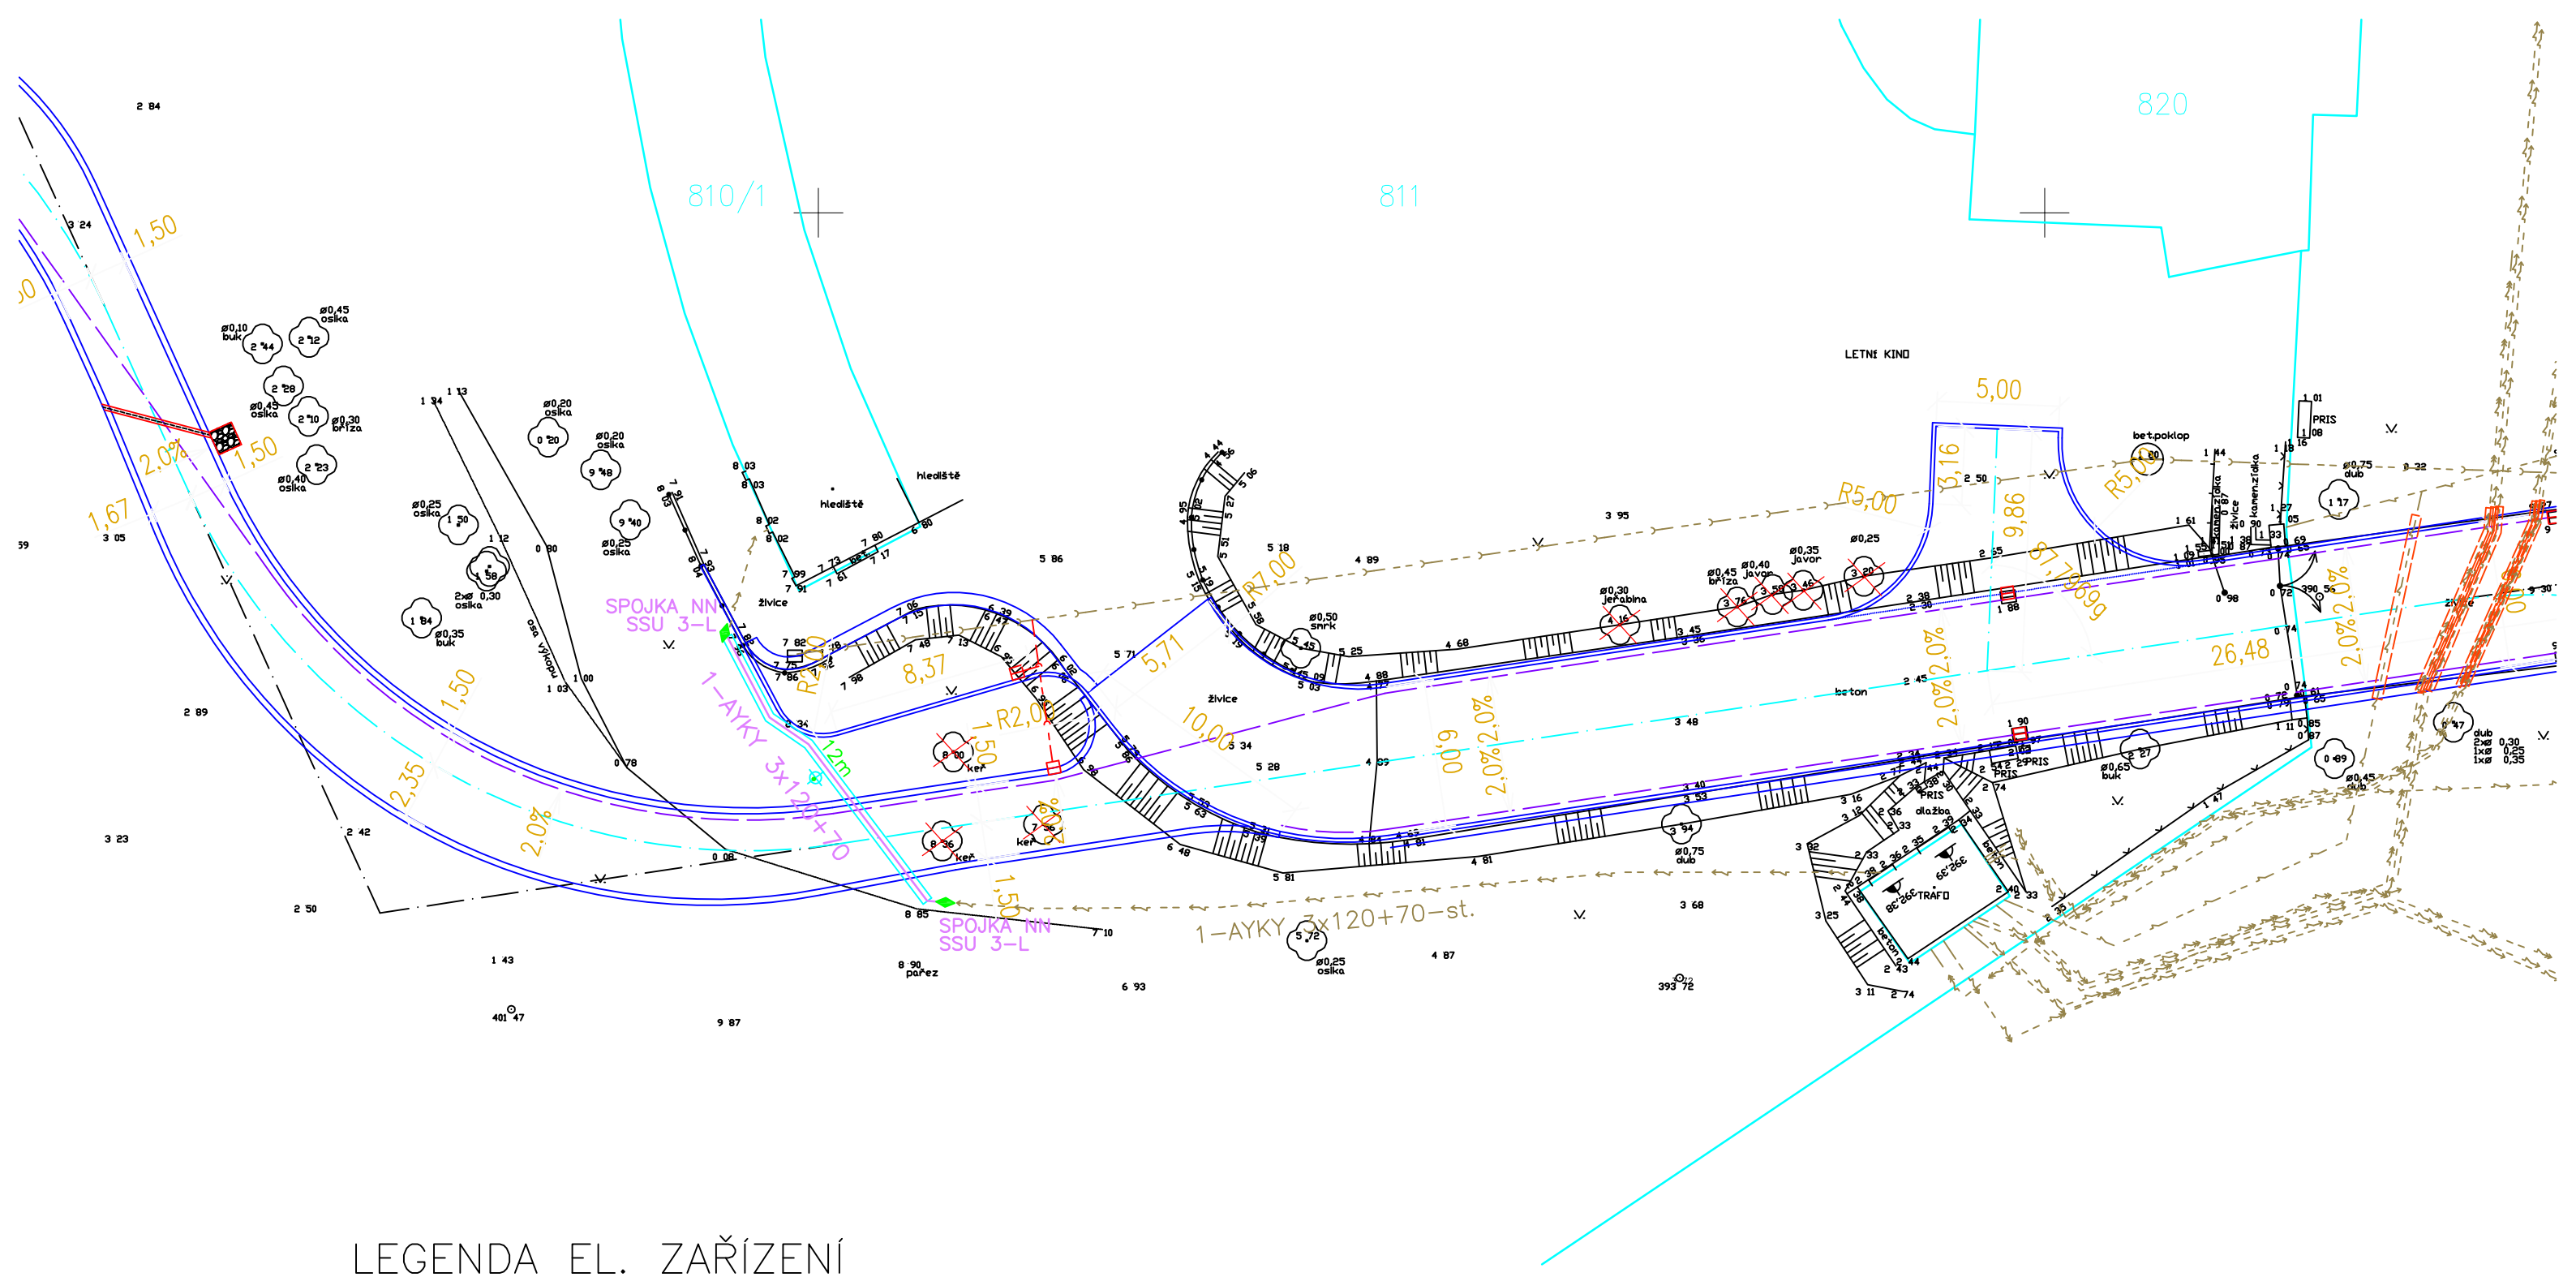

LEGENDA EL. ZAŘÍZENÍ

...m — KABELOVÝ PROSTUP PRO KABELY NN–PR.110mm

PROJEKTOVANÝ KABEL NN

STÁVAJÍCÍ SÍTĚ, ZAŘÍZENÍ

KABEL NN

KABEL VN

KANALIZACE – splašková

VEŘEJNÉ OSVĚTLENÍ

NAPĚŤOVÁ SOUSTAVA NN : 3 PEN stř.50Hz, 400V/ 230V, TN–C
OCHRANA PŘED ÚRAZEM ELEKTRICKÝM PROUDEM : ZÁKLADNÍ – AUTOMATICKÝM ODPOJENÍM OD ZDROJE

ELEKTROPLAN s.r.o.
PROJEKTY A REALIZACE STAVEB A ZAŘÍZENÍ ELEKTRO

TEL: 353 567 665
FAX: 353 590 737
MOBIL: 602 115 924
IČ: 263 94 472
360 06 KARLOVY VARY, LOKETSKÁ 12

VYPRACOVAL	REMIŠOVSKÝ	ZODP.PROJ.	M. REMIŠOVSKÝ
INVESTOR	Lázeňské lesy K.Vary, p.o., Na Vyhlídce 804/35, 360 01, K.Vary		
STAVBA	Příroda spojuje – Branaldova cesta, technická a dopravní infrastruktura, parc.č.781/1, 809, 811/1, 814/1, 814/2 D1.4g – PŘELOŽKA KABELU NN	FORMÁT	2 A 4
		DATUM	09 / 14
		MĚŘÍTKO	1 : 250
		STUPEŇ	DPS
		Č. ZAKÁZKY	14 – 099
OBSAH	SITUACE – MONTÁŽ	č.v.	E – 5