PŘÍZEMÍ

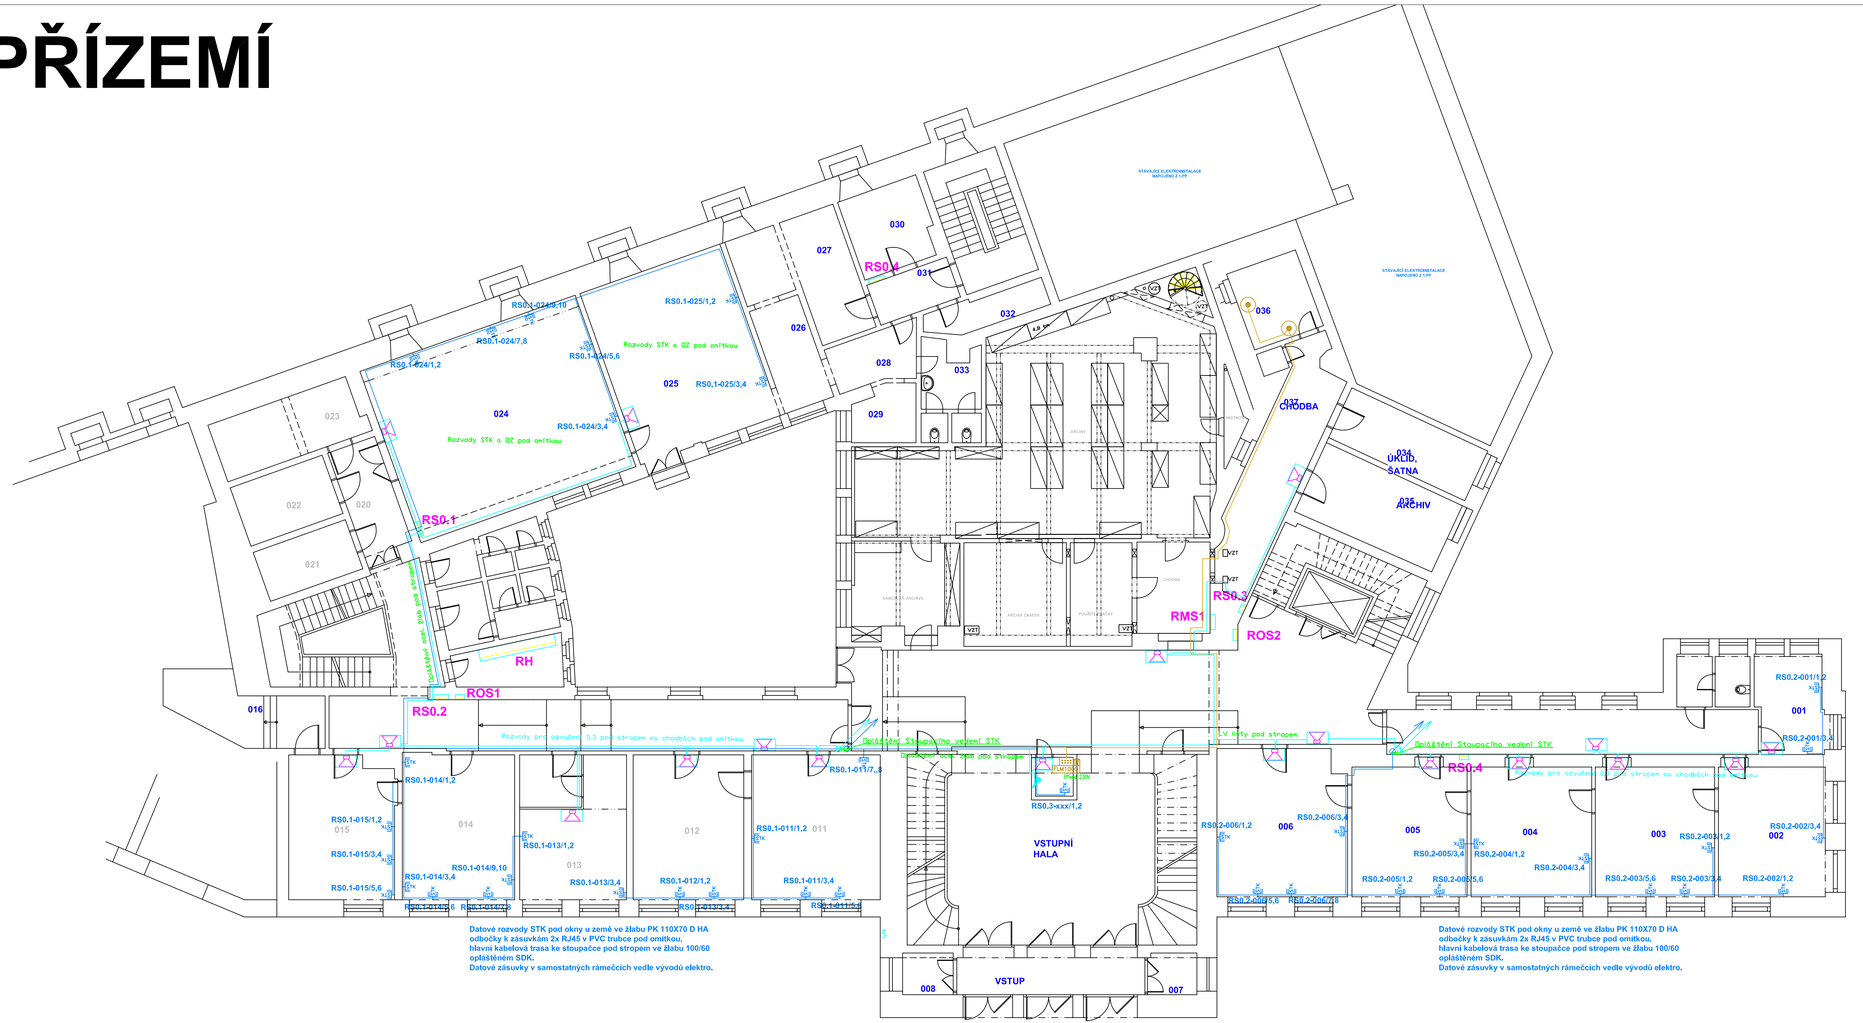

LEGENDA ZS:

- SIGNALIZAČNÍ TABLO
- TLAČÍTKO/TÁHLO
- RESETOVACÍ MODUL(S ALARMEM)
- FLM1000 NAPÁJECÍ MODUL

LEGENDA OZVUČENÍ:

- OSTŘEDNA ROZHLASOVÁ
- MIKROFONNÍ STANICE
- NÁSTĚNNÝ REPRODUKTOR 100V/6W

LEGENDA STK:

- ZÁSUVKA STK 1x(2x) RJ45, cat5
- RACK 19" SKŘÍŇ RACK 42 U 19" 800x800
- TO rack19" TELEFONNÍ OSTŘEDNA (RACK 19")
- UPS Záložní zdroj UPS v rackové skříni
- SHZ PLYNOVÝ ZHAŠECÍ SYSTÉM
- KLIMA NÁSTĚNNÁ KLIMATIZAČNÍ JEDNOTKA VNITŘNÍ
- KJ pro KLIMA NÁSTĚNNÁ KLIMATIZAČNÍ JEDNOTKA VENKOVNÍ

Poznámka: tento výkres je platný pouze v plnobarevném provedení

Uvedené typy materiálů a zařízení jsou uvedeny pouze jako příklad a lze je zaměnit za jiné, kvalitativně a technicky obdobné, ve smyslu ustanovení zákona č. 137/2006 sb, § 46.

Pavel Rubín – elektroprojekty
tel.: 353 220 577, fax.: 353 220 371, e-mail: rubinprojekt@seznam.cz

Zodp. projektant	Ing. Jan Benda		Vedoucí projektant	Rubín Pavel	
Vypracoval	Ing. Jan Benda		HIP		

Investor : Magastrát města Karlovy Vary, Moskevská 21, 361 20 Karlovy Vary

Magistrát města Karlovy Vary, U spořitelny 2
Obnova elektroinstalačních silno a slaboproudých rozvodů
D.1.4.F Slaboproudá elektrotechnika

Datum	12/2013
Stupeň PD	DPS
Měřítko	
Zak.číslo	R21/13

Název výkresu : DISPOZICE ROZVODŮ SLA PŘÍZEMÍ

Č.výkresu D.1.4.F / SLA-01