PŮDORYS 3.NP

2.patro

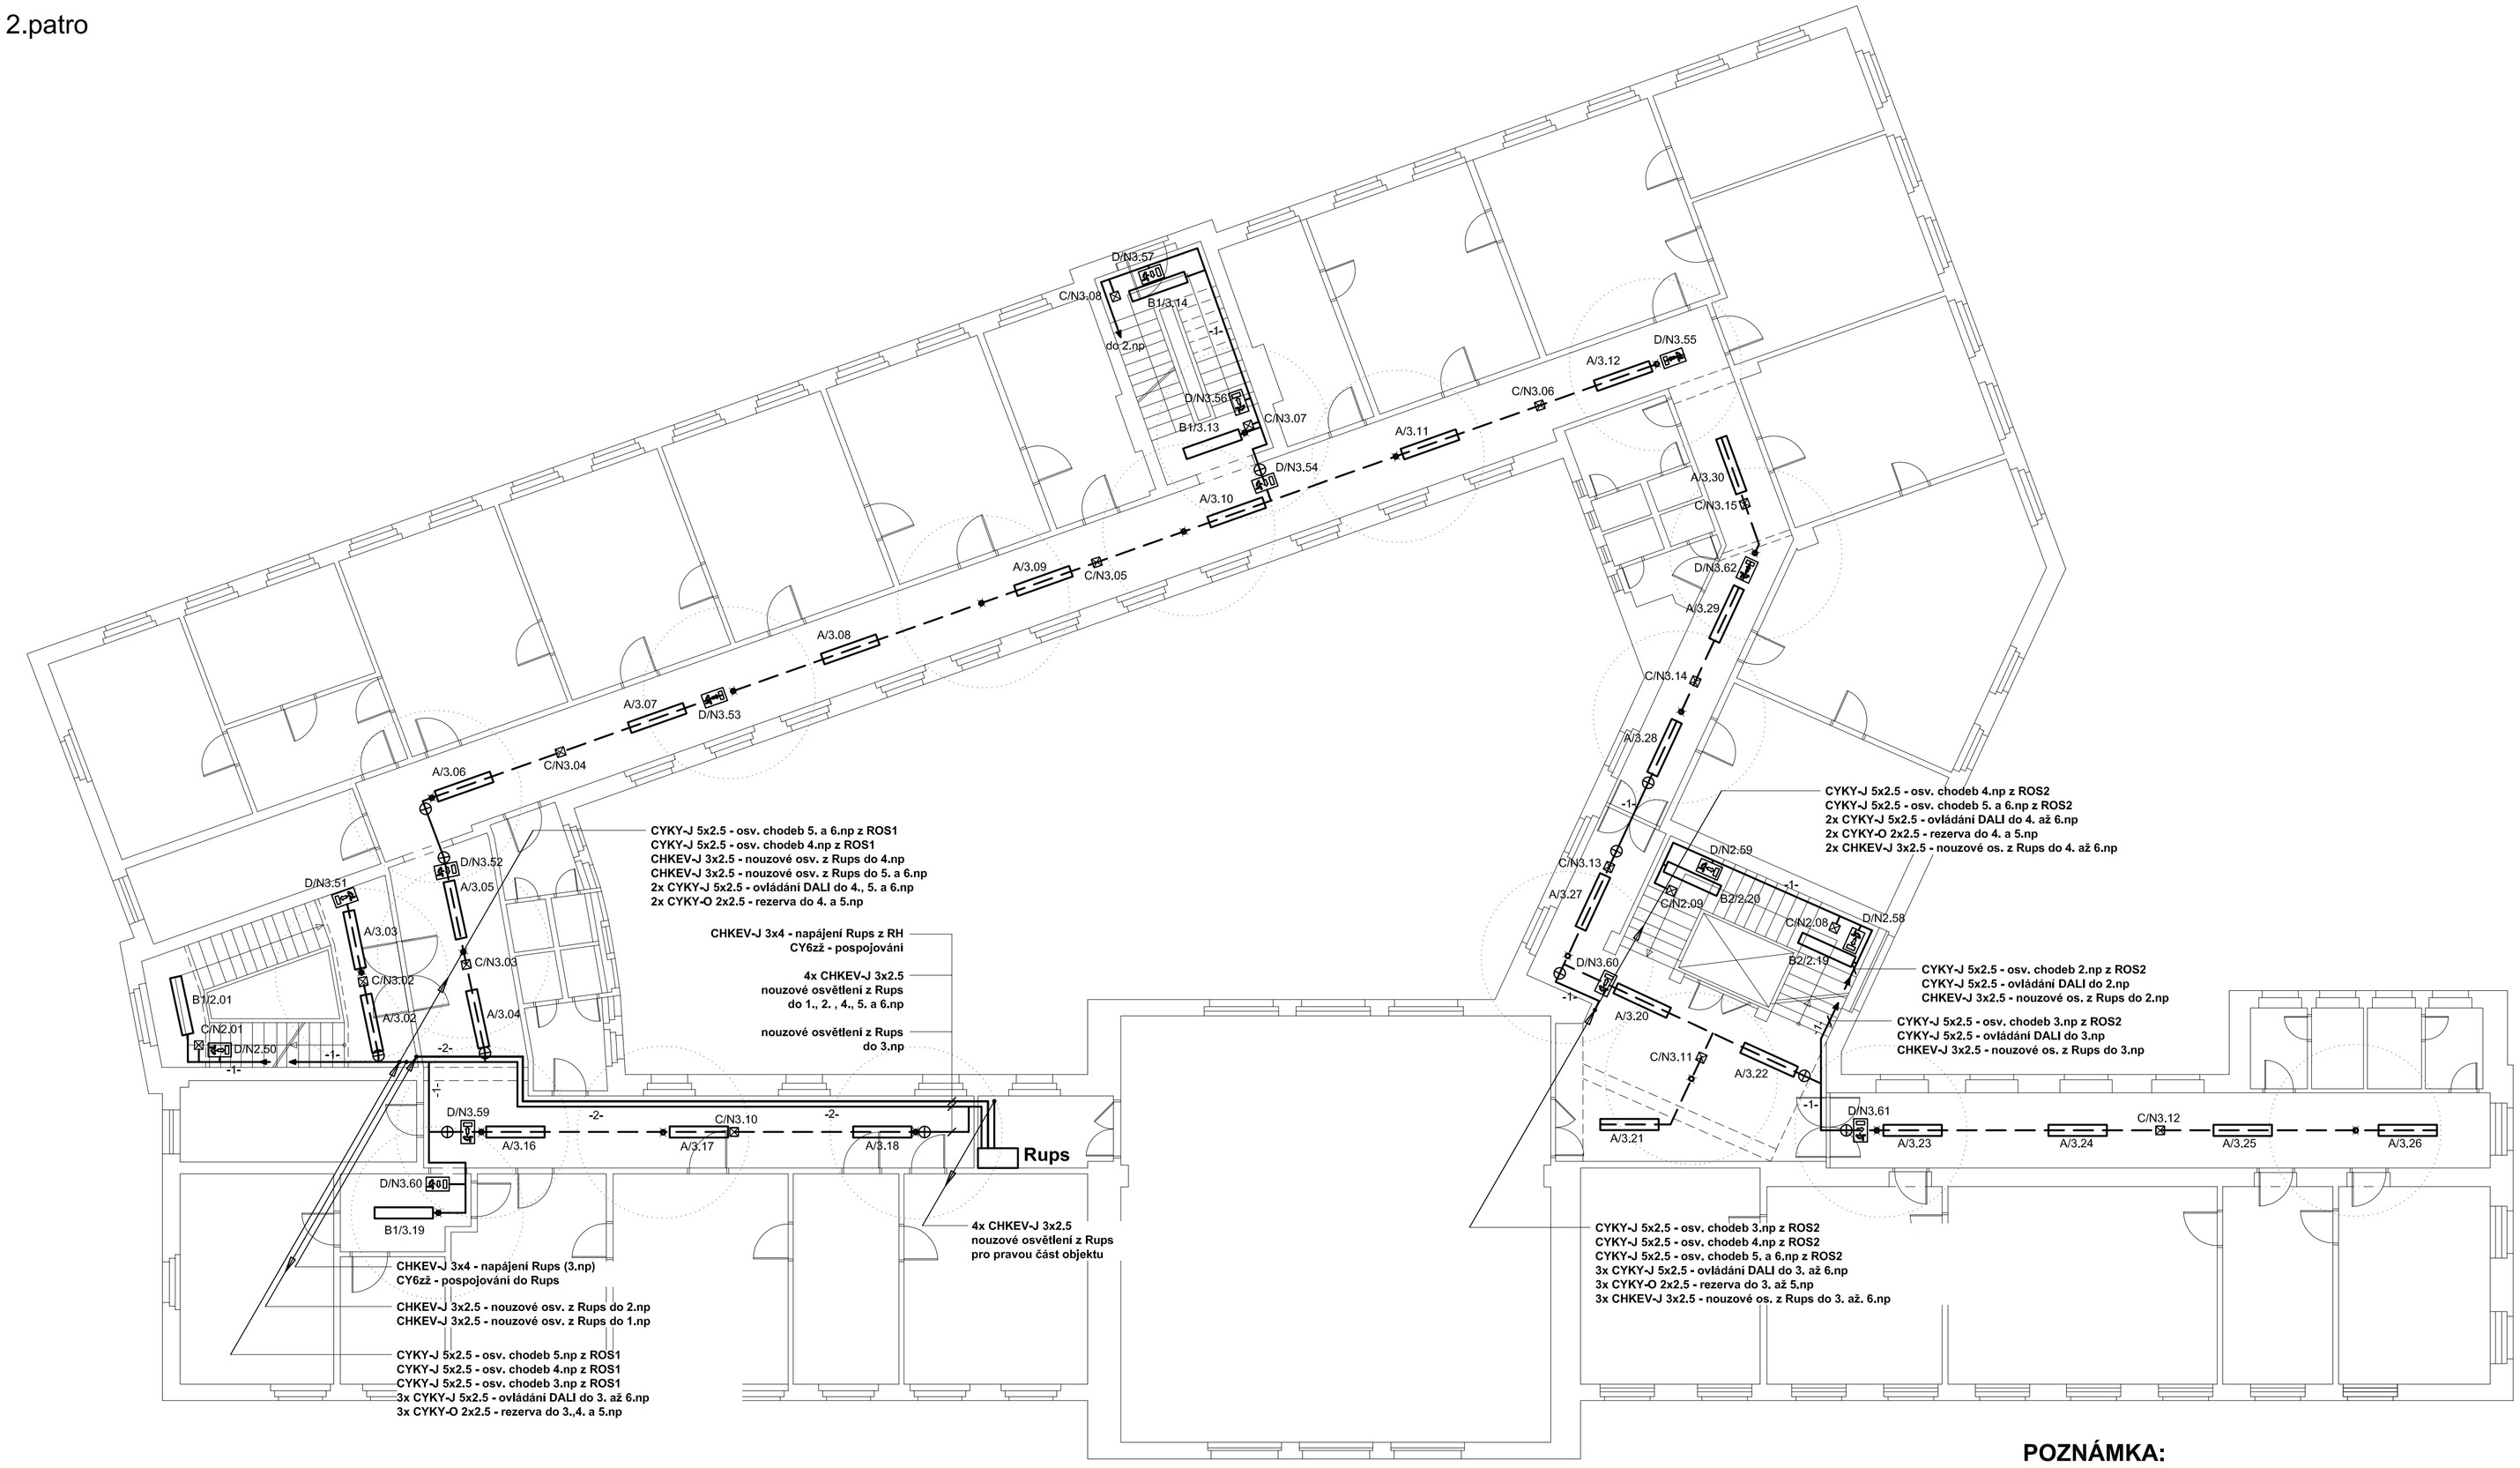

POZNÁMKA:

Napěťová soustava:
3 + NPE stř. 50Hz, 230V/400V, TN-C-S (RH)
3 + NPE stř. 50Hz, 230V/400V, TN-S (ROS1, ROS2)
1 + NPE stř. 50Hz, 230V TN-S (Rups)

Ochrana před nebezpečným dotykem neživých částí
dle ČSN 33 20000-4-41:
při poruše - automatickým odpojením od zdroje
doplňková ochrana - pospojováním

LEGENDA:

- Společná trasa vedení
- -1- Vedení uložené v lištách
  - -1- 1-5 kabelů LHD 40x40
  - -2- 6-8 kabelů EKE 100x60 + SK40x33
- Světelný systém pro osazení a připojení svítidel
- Zářivkové svítidlo
- Nouzové LED svítidlo - protipanikové osv.
- Nouzové svítidlo s piktogramem - únikové osv.
- Přechodový prvek kabely - světelný systém
- Čidlo Helvar 312

ZNAČENÍ SVÍTIDEL:

A/1.01
- pořadové číslo svítidla
- číslo podlaží
- typ svítidla

C/N1.01
- pořadové číslo svítidla
  - 01-49 nouzová sv. LED
  - 50 - x nouzová sv. s piktogramy
- číslo podlaží
- nouzový obvod
- typ svítidla

TYPY SVÍTIDEL:

A - zářivkové svítidlo do do systému iTrack
Dual 2x35W/T5 Delta DALI - 27932-368, IP20
B1 - zářivkové přisazené stropní svítidlo
DTI type1, 1x80W/T5 Beta DALI - 28817-368, IP20
B2 - zářivkové přisazené stropní svítidlo
DTI type 1, 2x24W/T5 Beta DALI - 28803-368, IP20
C - nouzové svítidlo unikové
exLED-G - 34950-112
D - nouzové svítidlo antipanické
exLED-V Base-M - 17980-112

UVEDENÉ TYPY MATERIÁLŮ A ZAŘÍZENÍ LZE ZAMĚNIT ZA STEJNĚ KVALITNÍ NEBO KVALITNĚJŠÍ MATERIÁLY A ZAŘÍZENÍ PO DOHODĚ S PROJEKTANTEM.

Pavel Rubín – elektroprojekty
Stará Kysibelská 45, 360 09 Karlovy Vary
tel.: 353 220 577, fax.: 353 220 371, e-mail: rubinprojekt@seznam.cz

Zodp. projektant	Klimešová M.		Vedoucí projektant	Rubín Pavel	
Vypracoval	Klimešová M.		HIP		
Investor :	Magastrát města Karlovy Vary, Moskevská 21, 361 20 Karlovy Vary				

Magistrát města Karlovy Vary, U spořitelny 2 Oprava osvětlení komunikačních prostor F.1.4.g Silnoproudá elektrotechnika	Datum	12/2012
	Stupeň PD	DPS
	Měřítko	1:100
	Zak.číslo	R28/12
Název výkresu : PŮDORYS 3.NP	Č.výkresu	F1.4g / 4