


# SCHEMA ROZVODU - LEVÁ ČÁST

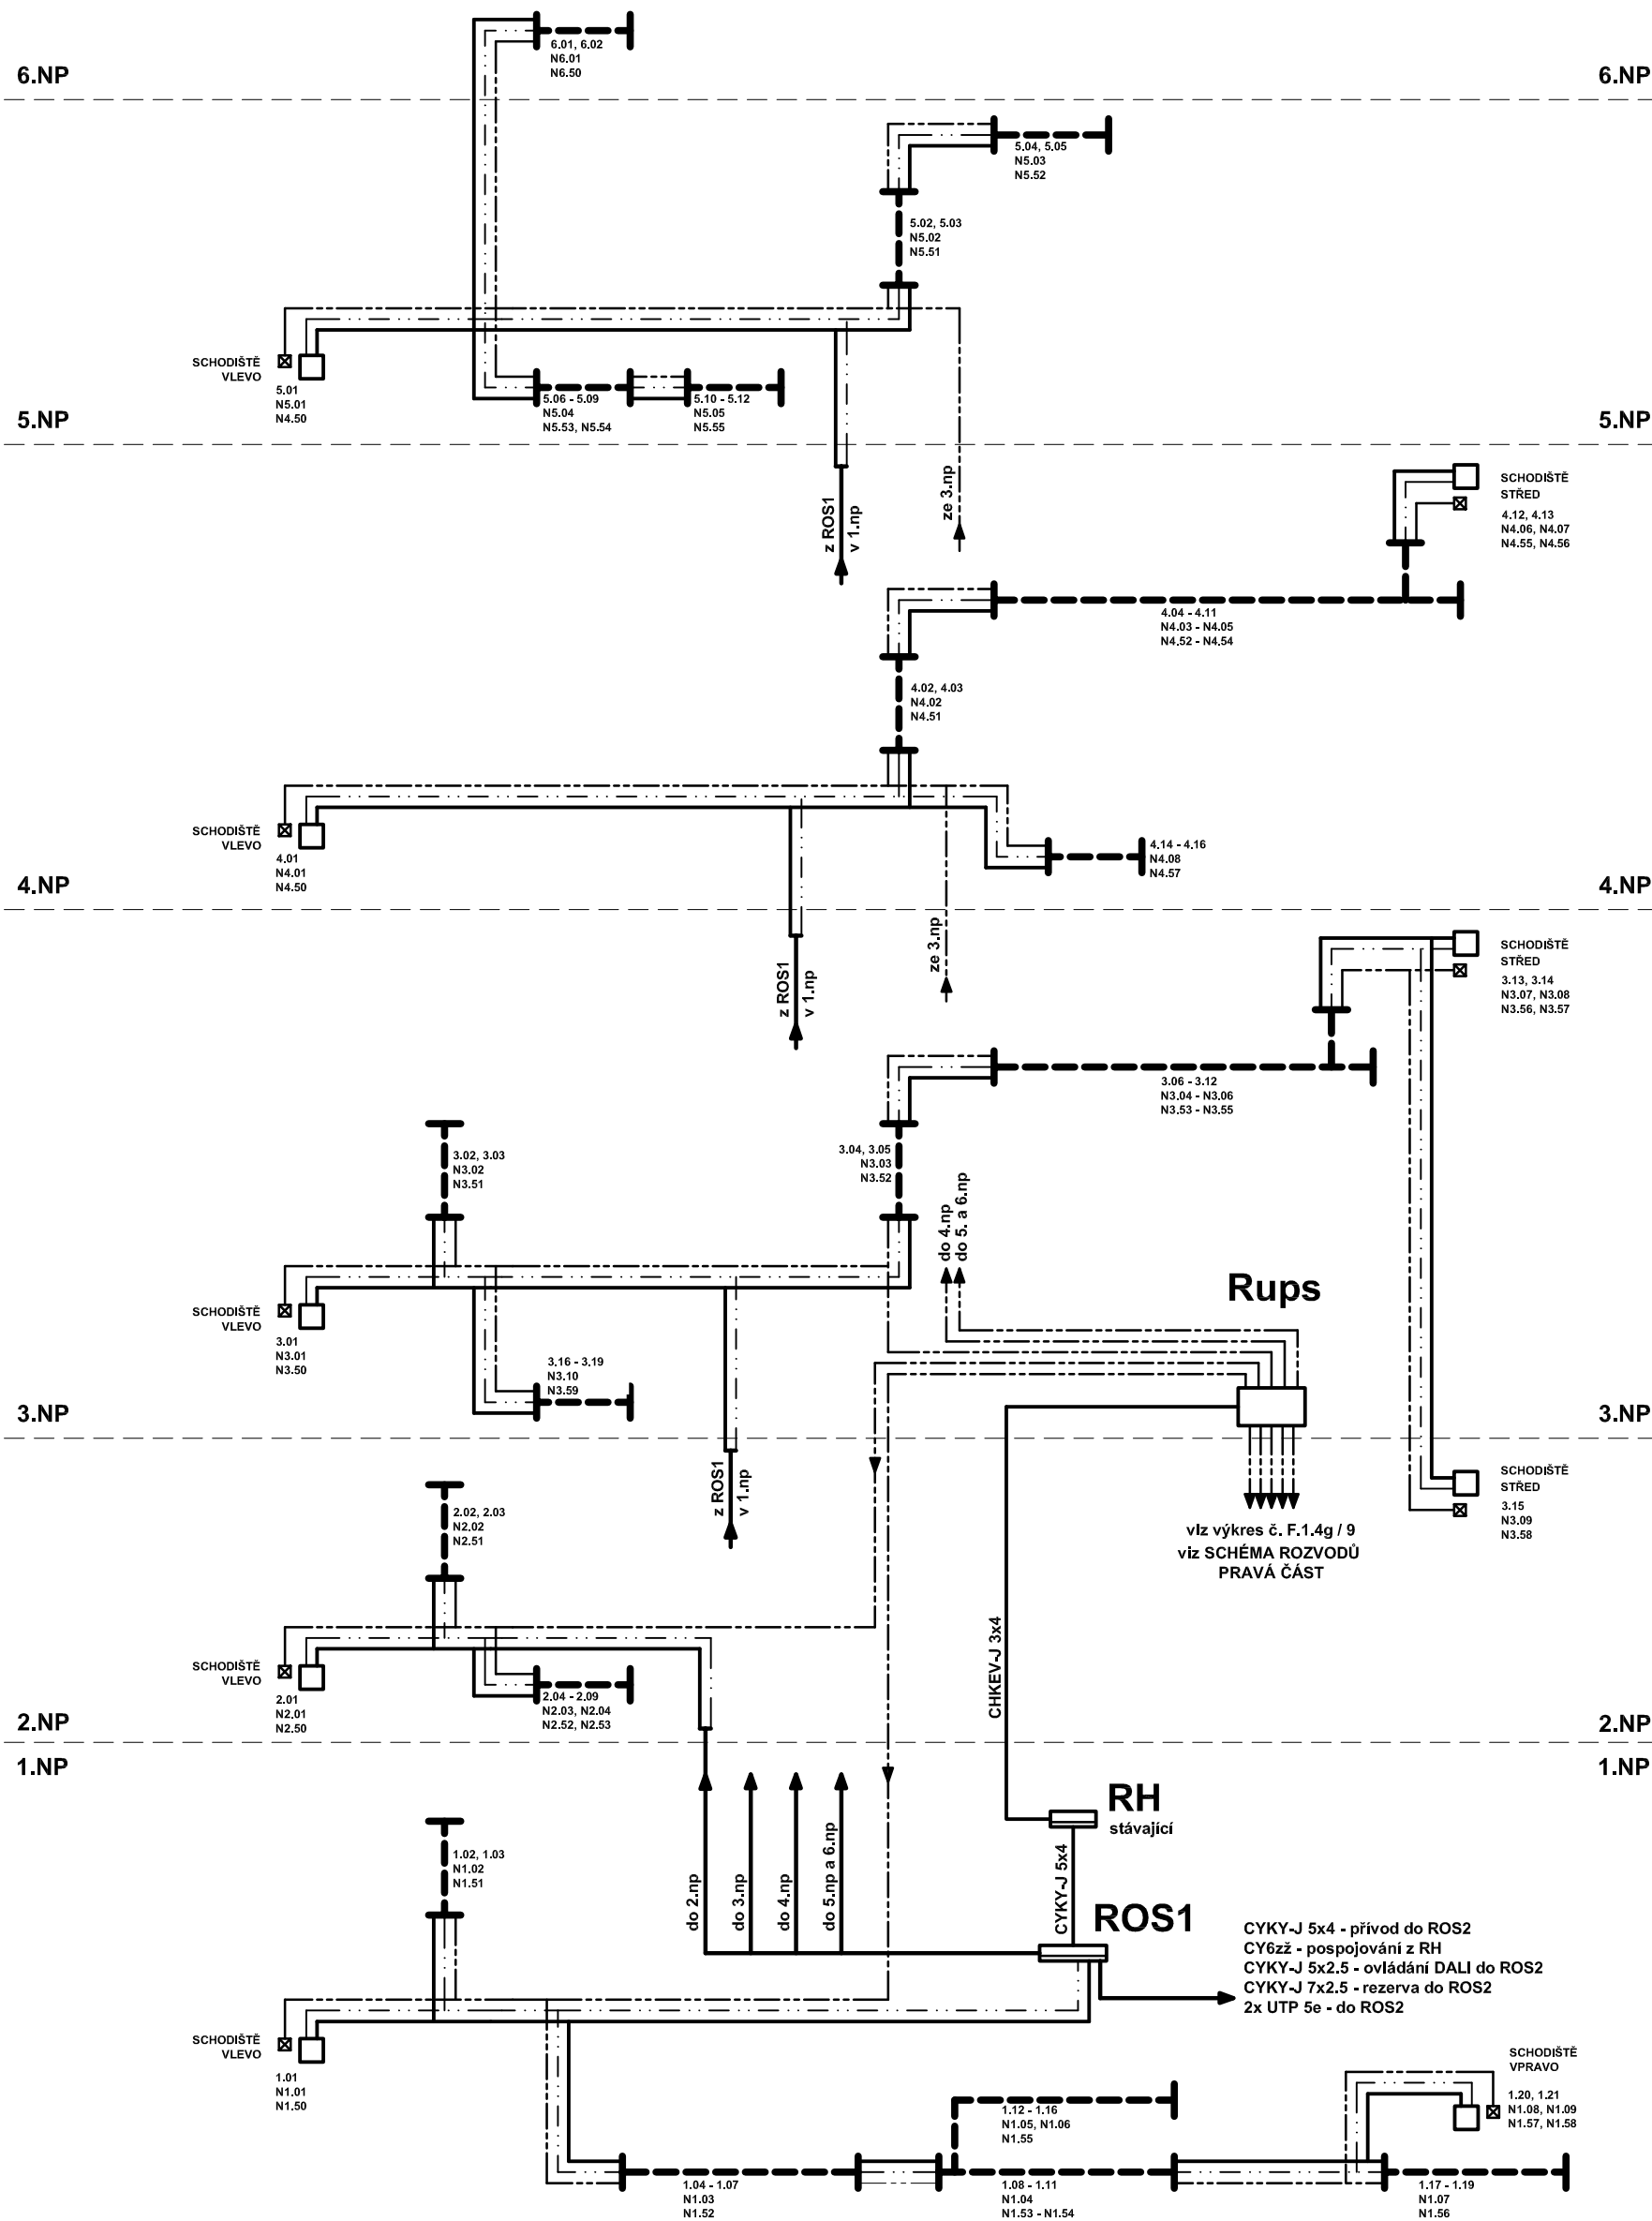

## LEGENDA:

- společná trasa vedení
- CYKY-J 5x2.5 - hlavní osvětlení
- CHKEV-J 3x2.5 - nouzové osvětlení
- CYKY-J 5x2.5 - ovládací vodič DALI
- CYKY-O 2x2.5 - rezerva
- světelný systém pro osazení svítidel (iTrack - Fagerhult)
- hlavní osvětlení schodiště
- nouzové osvětlení schodiště

Pavel Rubín – elektroprojekty					
Stará Kysibelská 45, 360 09 Karlovy Vary					
tel.: 353 220 577, fax.: 353 220 371, e-mail: rubinprojekt@seznam.cz					
Zodp. projektant	Klímešová M.		Vedoucí projektant	Rubín Pavel	
Vypracoval	Klímešová M.		HIP		
Investor : Magaštrát města Karlovy Vary, Moskevská 21, 361 20 Karlovy Vary					
Magaštrát města Karlovy Vary, U spořitelny 2 Oprava osvětlení komunikačních prostor				Datum	12/2012
				Stupeň PD	DPS
				Měřítka	1:100
				Zak. číslo	R28/12
F.1.4.g Silnoproudá elektrotechnika				Č.výkresu	
Název výkresu : SCHÉMA ROZVODŮ - LEVÁ ČÁST				F1.4g / 8	