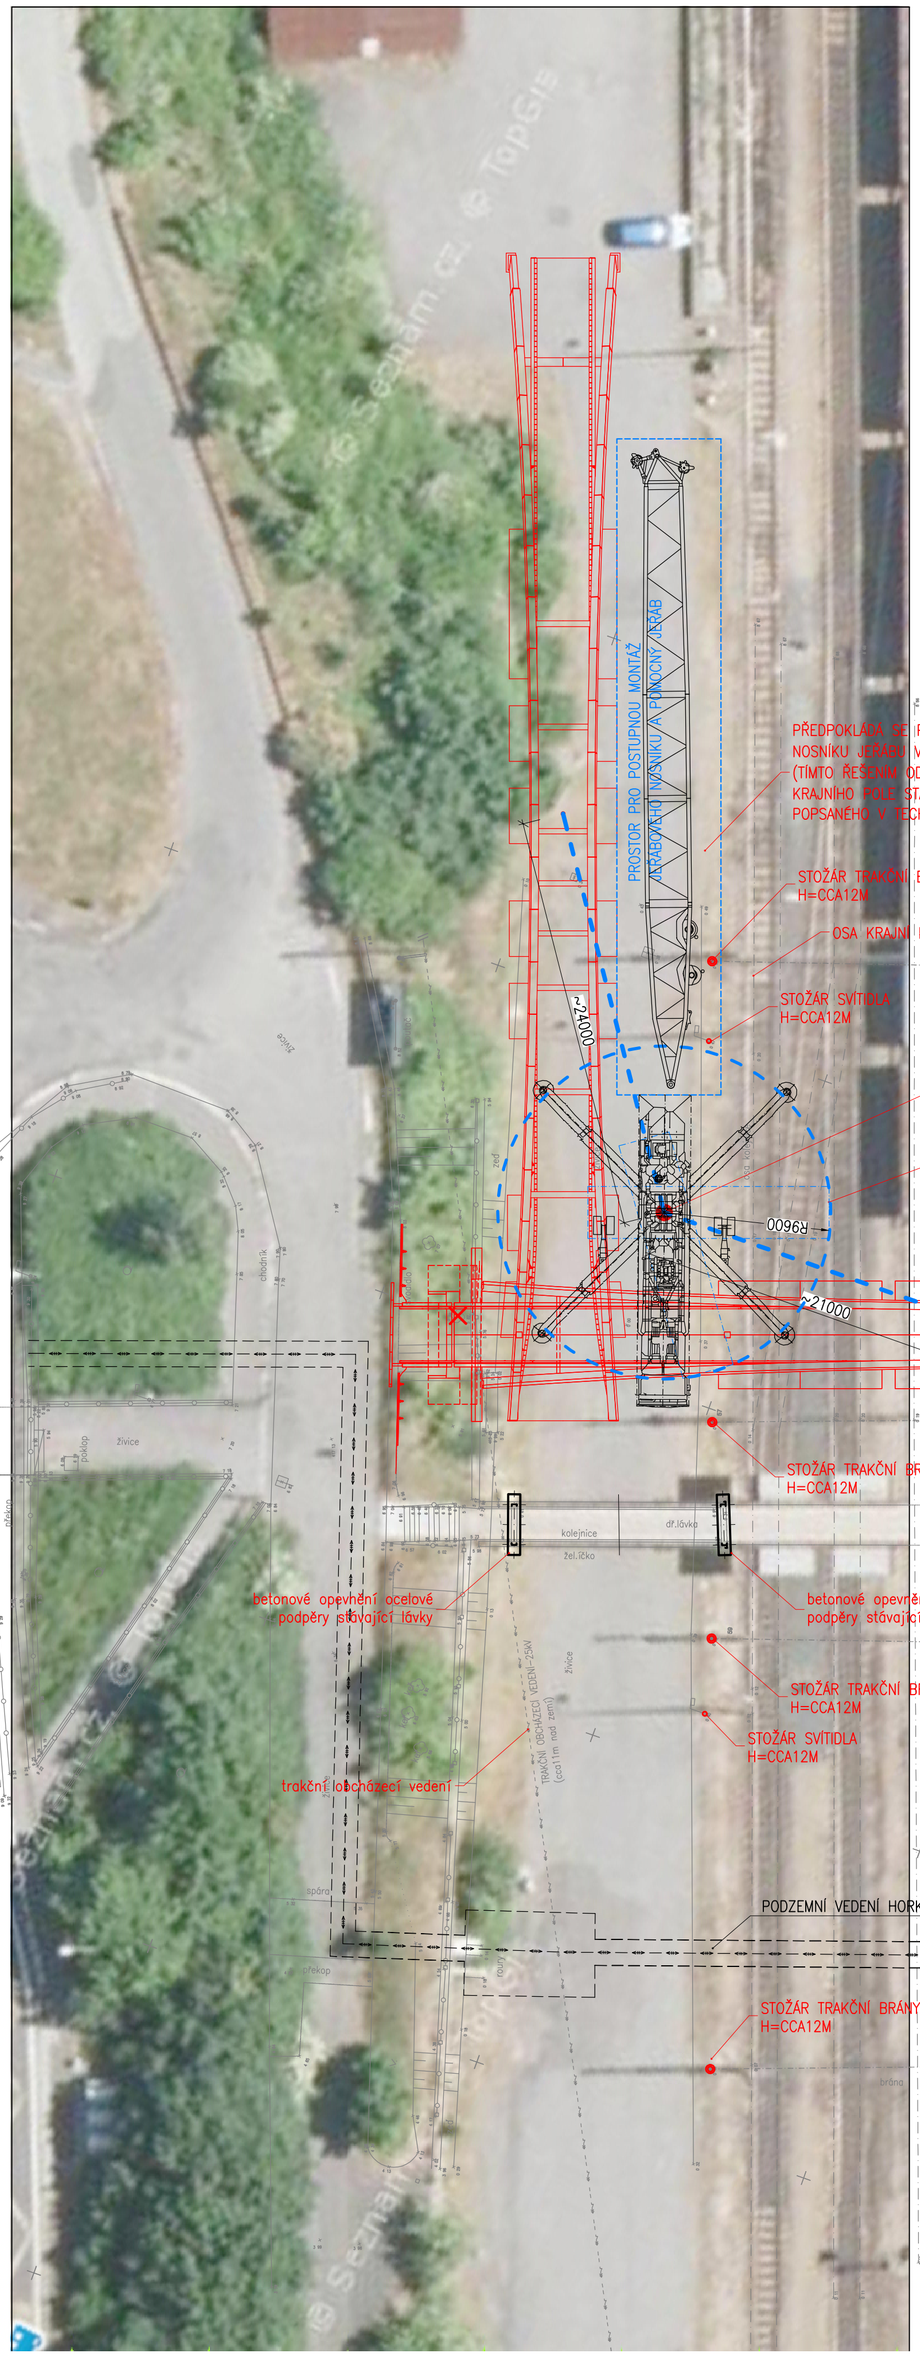

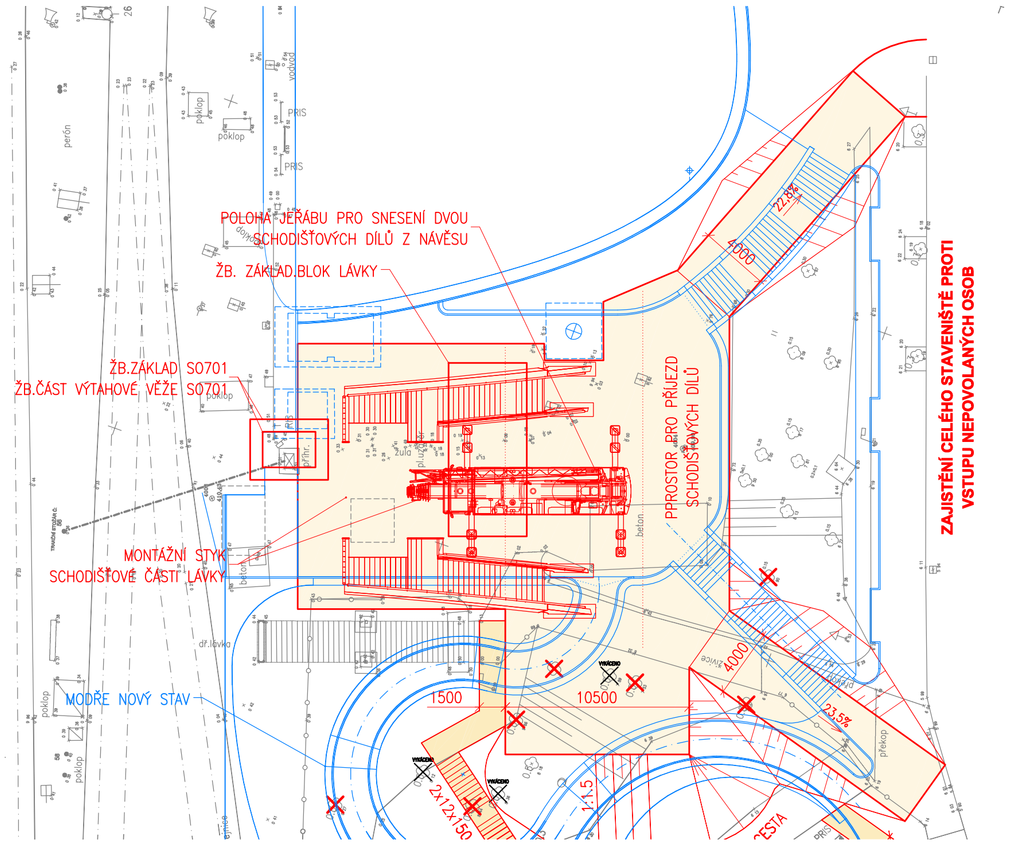

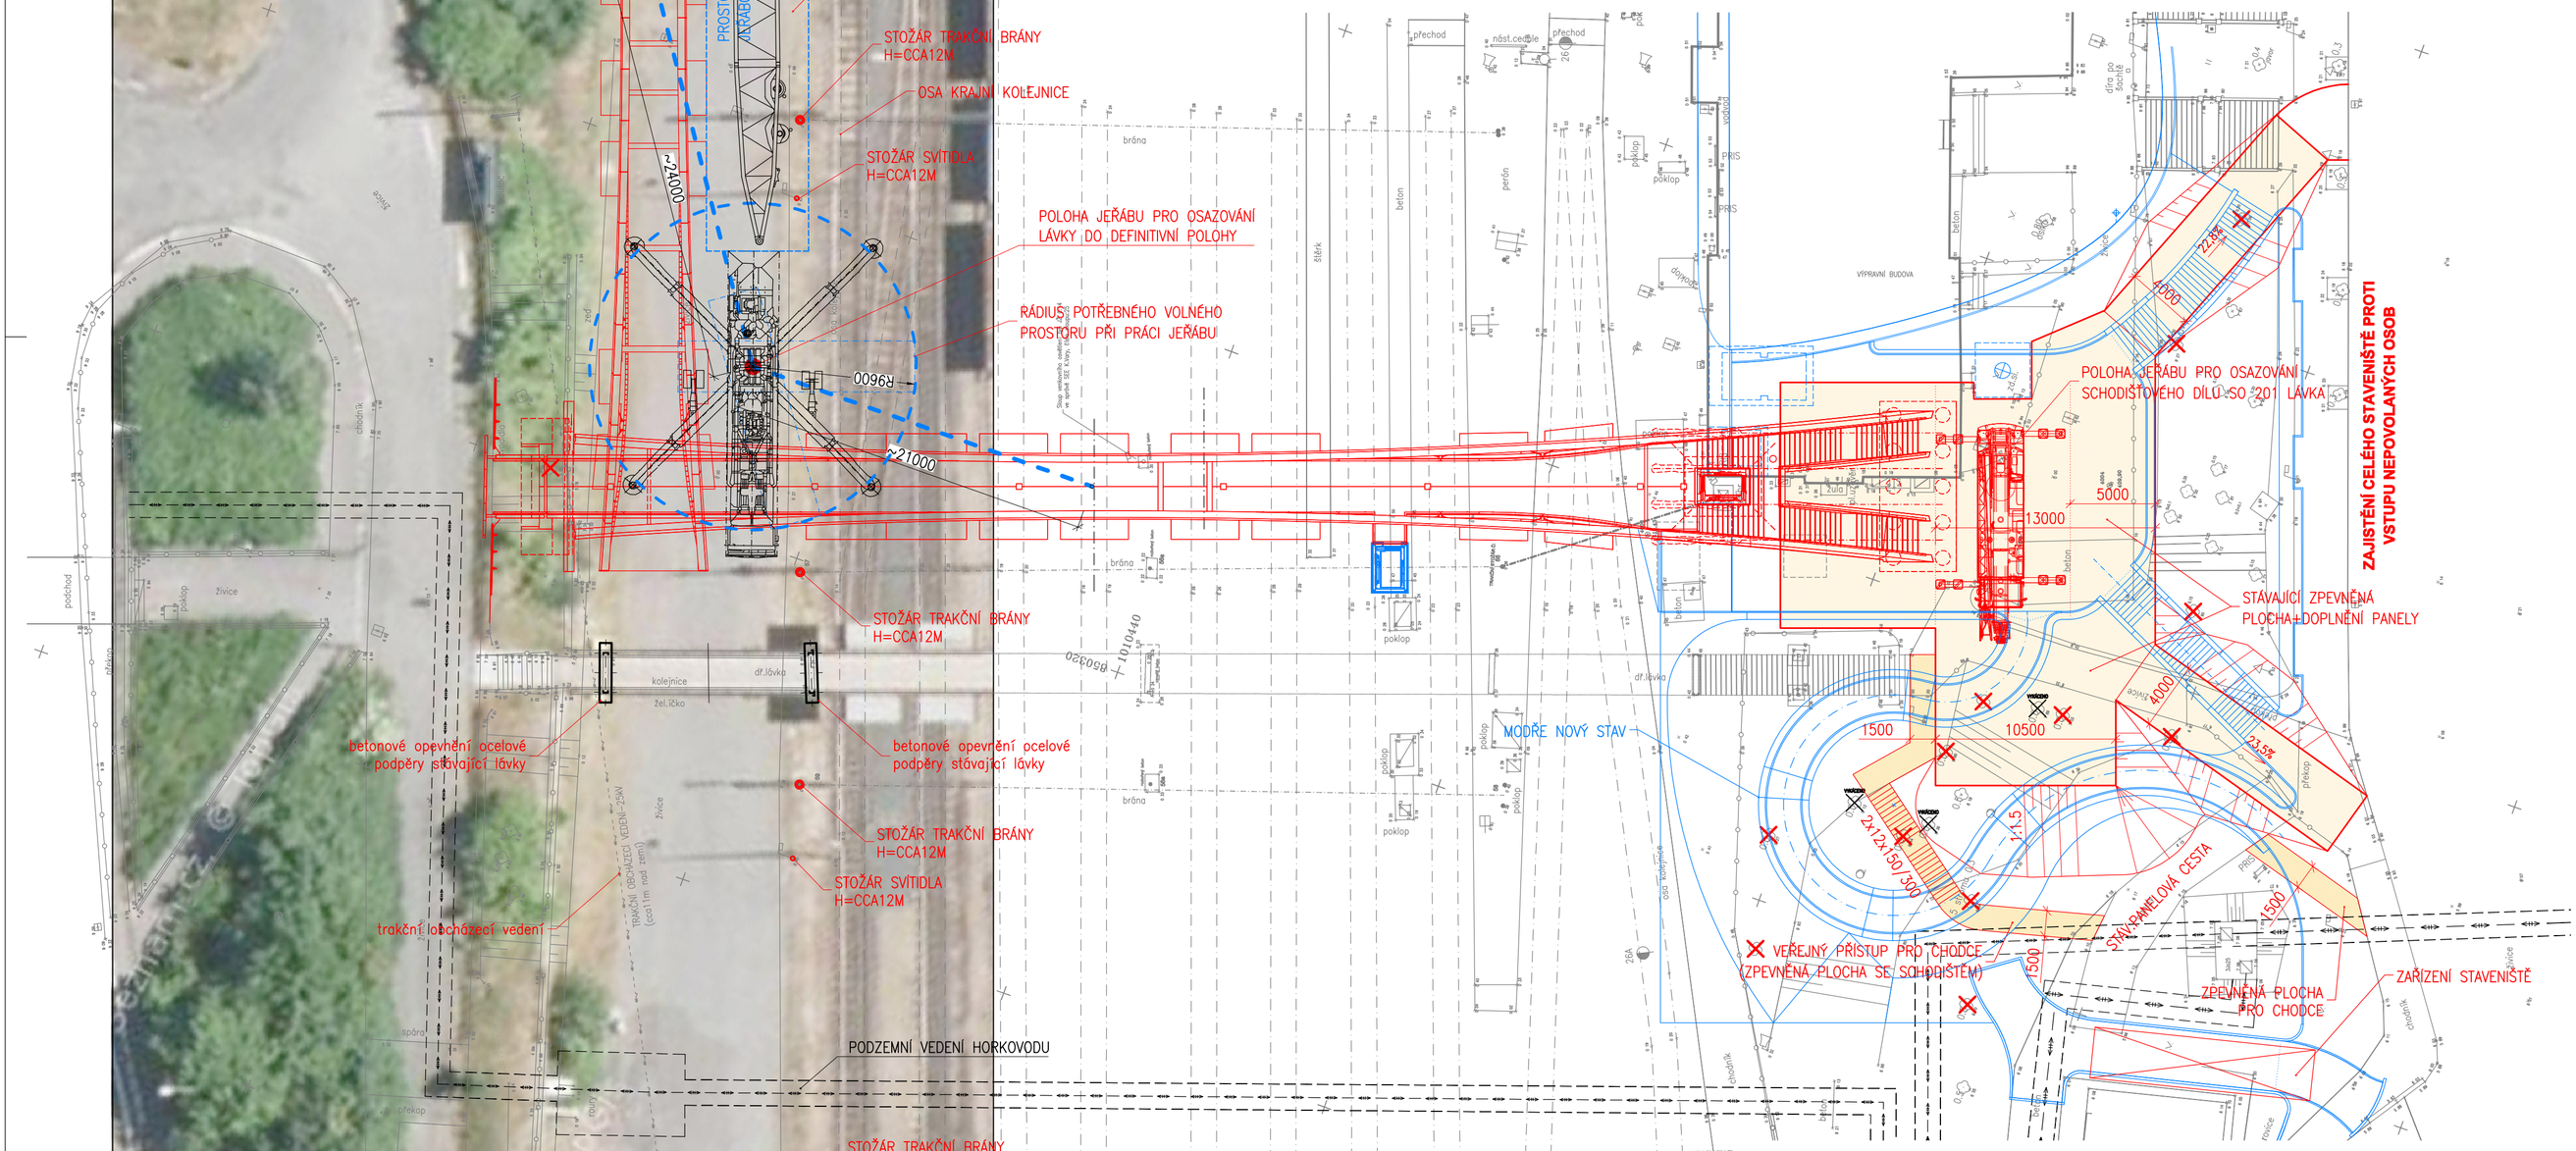

D

a	MONTÁŽ A DEMONTÁŽ PŘIHR.NONSÍKU JEŘÁBU ZE STRANY CHOMUTOV	09/2016	
Č.	TEXT ZMĚNY – ODŮVODNĚNÍ	DATUM	PODPIS

Vypracoval:	Zodp. projektant:	HIP:	Techn. kontrola:
ING.MARCEL ZOUFÁLEK	ING.JAN PROCHÁZKA	ING.JAN PROCHÁZKA	ING.JAN PROCHÁZKA
podpis:	podpis:	podpis:	podpis:

Obec: KARLOVY VARY — Kraj: KARLOVARSKÝ

Objednatel: STATUTÁRNÍ MĚSTO KARLOVY VARY

Investor: STATUTÁRNÍ MĚSTO KARLOVY VARY

Zakázka:

KARLOVY VARY
LÁVKA PŘES HORNÍ NÁDRAŽÍ
ZÁSADY ORGANIZACE VÝSTAVBY

Název přílohy: SITUACE ZOV

Zhotovitel:
PONTIKA s.r.o.
IČO 26342669
Sportovní 4
360 09 Karlovy Vary
tel. 353228240
pontika@pontika.cz

Č. zakázky:	2016–06
Datum:	04/2016
Formát:	6A4
Měřítko:	1:250
Stupeň PD:	PDPS
Číslo přílohy:	2a
Souprava:	