



PODÉLNÝ ŘEZ REKONSTRUOVANÝM PROPUSTKEM
KM 0,72364
M1:50

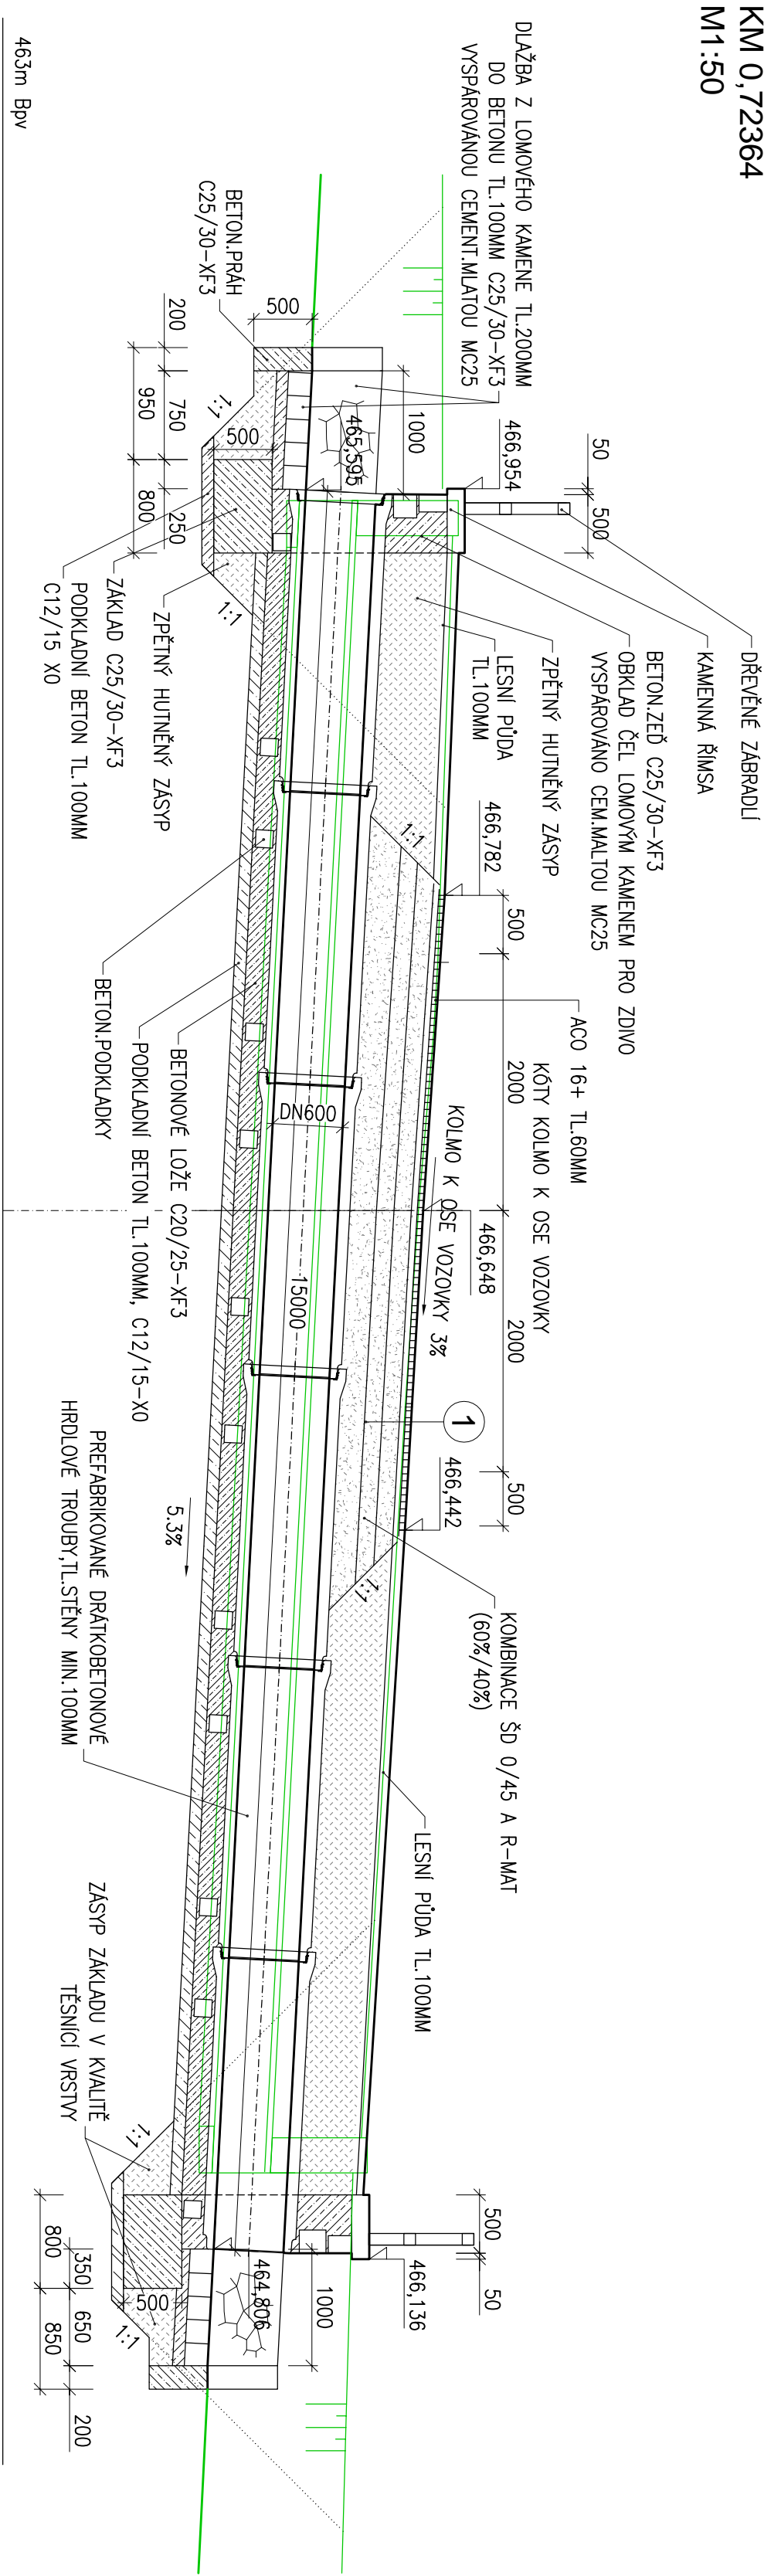


463m BpV

POHLED NA VTOKVÝTOK
M1:50

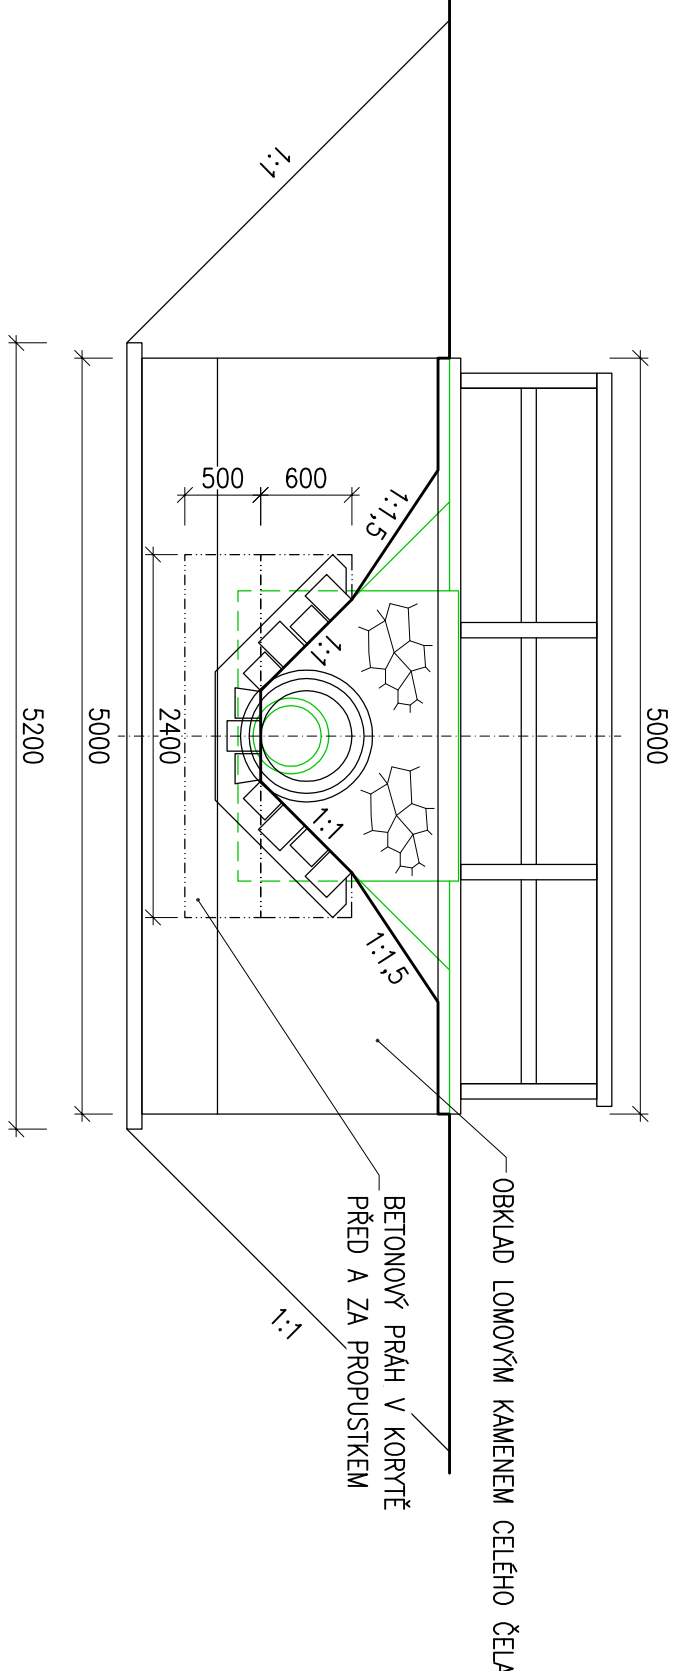

souřadnicový systém Jednotné trigonometrické síť, katastrální (S-JTSK)
výškový systém Baltický – po vyrovnání (BpV)

Výpracovní:		Ing. JIŘÍ OBZVENENKO		Ing. JAN PROCHÁZKA	
Ing. MARCEL ZOUFÁLEK		podpis:		podpis:	
Obec: KARLOVY VARY		kraj: KARLOVARSKÝ			
Objednatel: LAZEŇSKÉ LESY KARLOVY VARY, příspěvková organizace					
Investor: LAZEŇSKÉ LESY KARLOVY VARY, příspěvková organizace					
Zakázka:		Č. zakázky:		2016-58	
		Datum:		10/2016	
		Formát:		A4	
		Měřítko:		1:50	
		Stupeň PD:		PDPS	
Název přílohy:		Číslo přílohy:		Souprava:	
REKONSTRUKCE PROPUSTKU		7			



PONTIKA s.r.o.
ICO 2634269
Sportovní 4
360 09 Karlovy Vary
tel. 35328240
pontika@pontika.cz

Č. zakázky: 2016-58
Datum: 10/2016
Formát: A4
Měřítko: 1:50
Stupeň PD: PDPS
Číslo přílohy: Souprava: