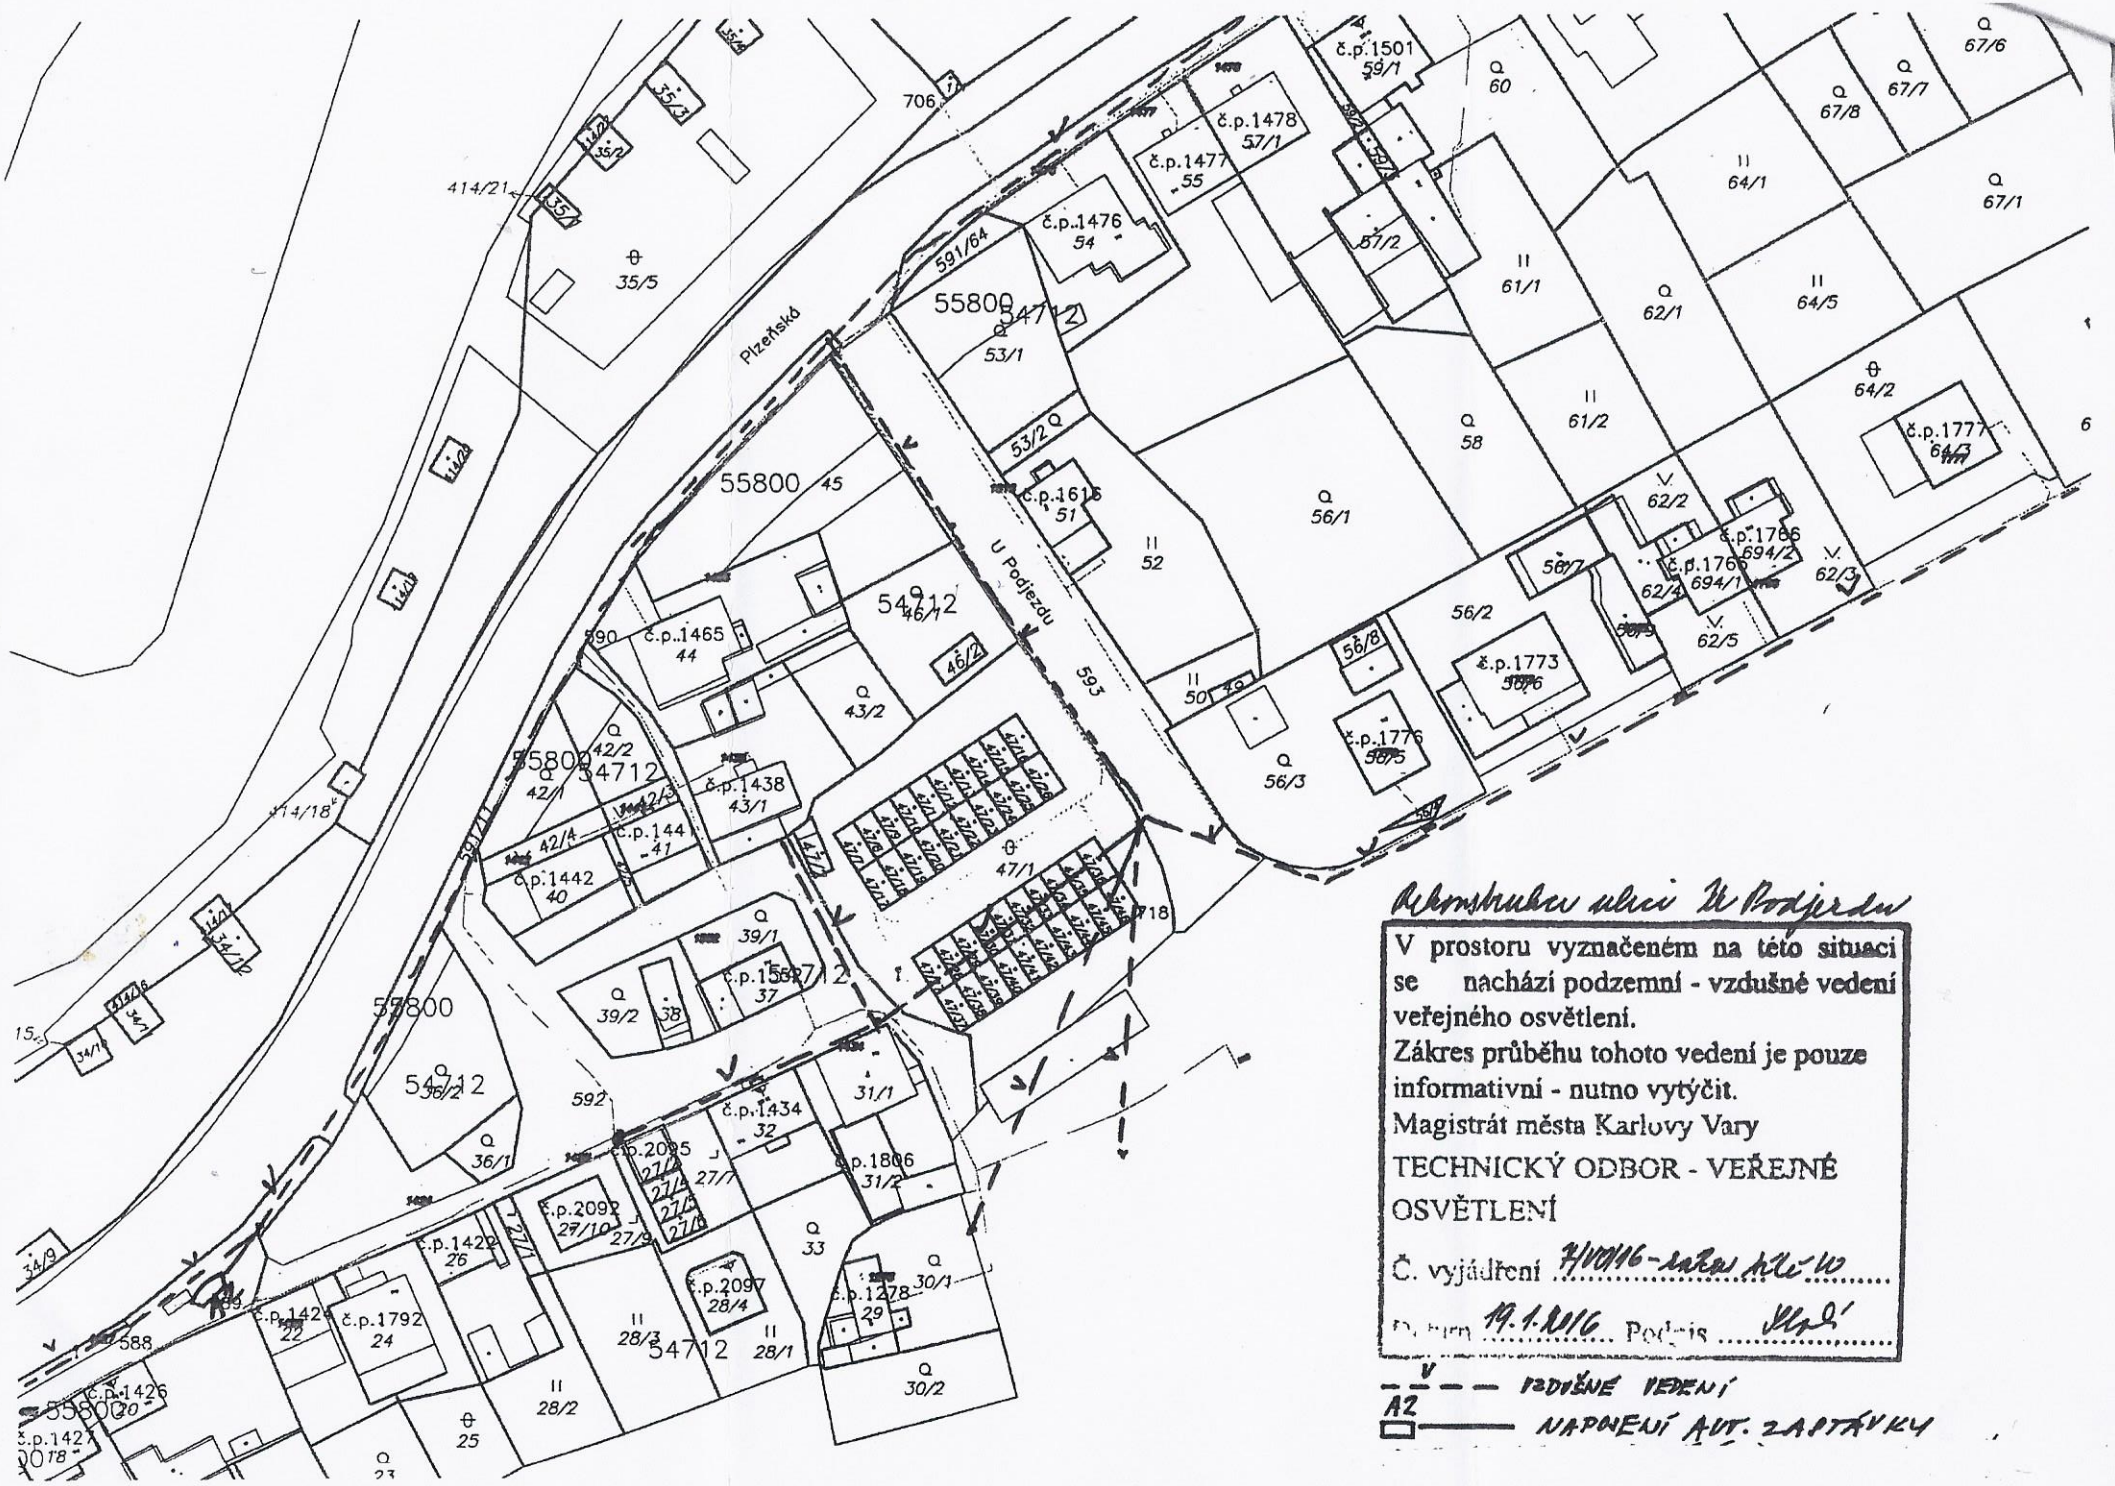
Plzeňská
U Podjezdu
55800
54712
č.p.1501
č.p.1478
č.p.1477
č.p.1476
č.p.1616
č.p.1465
č.p.1438
č.p.1442
č.p.1434
č.p.1806
č.p.2092
č.p.2097
č.p.1792
č.p.1278
č.p.1777
č.p.1766
č.p.1773
č.p.1776
Rekonstrukce ulici U Podjezdu
V prostoru vyznačeném na této situaci se nachází podzemní - vzdušné vedení veřejného osvětlení.
Zákres průběhu tohoto vedení je pouze informativní - nutno vytýčit.
Magistrát města Karlovy Vary
TECHNICKÝ ODBOR - VEŘEJNÉ OSVĚTLENÍ
Č. vyjádření 7/VO/16 - zákres sítě VO
Datum 19.1.2016 Podpis
VZDUŠNÉ VEDENÍ
NAPOJENÍ AUT. ZASTÁVKY