


03	...		
02	...		
01	...		
REVIZE	POPIS	DATUM	PODPIS

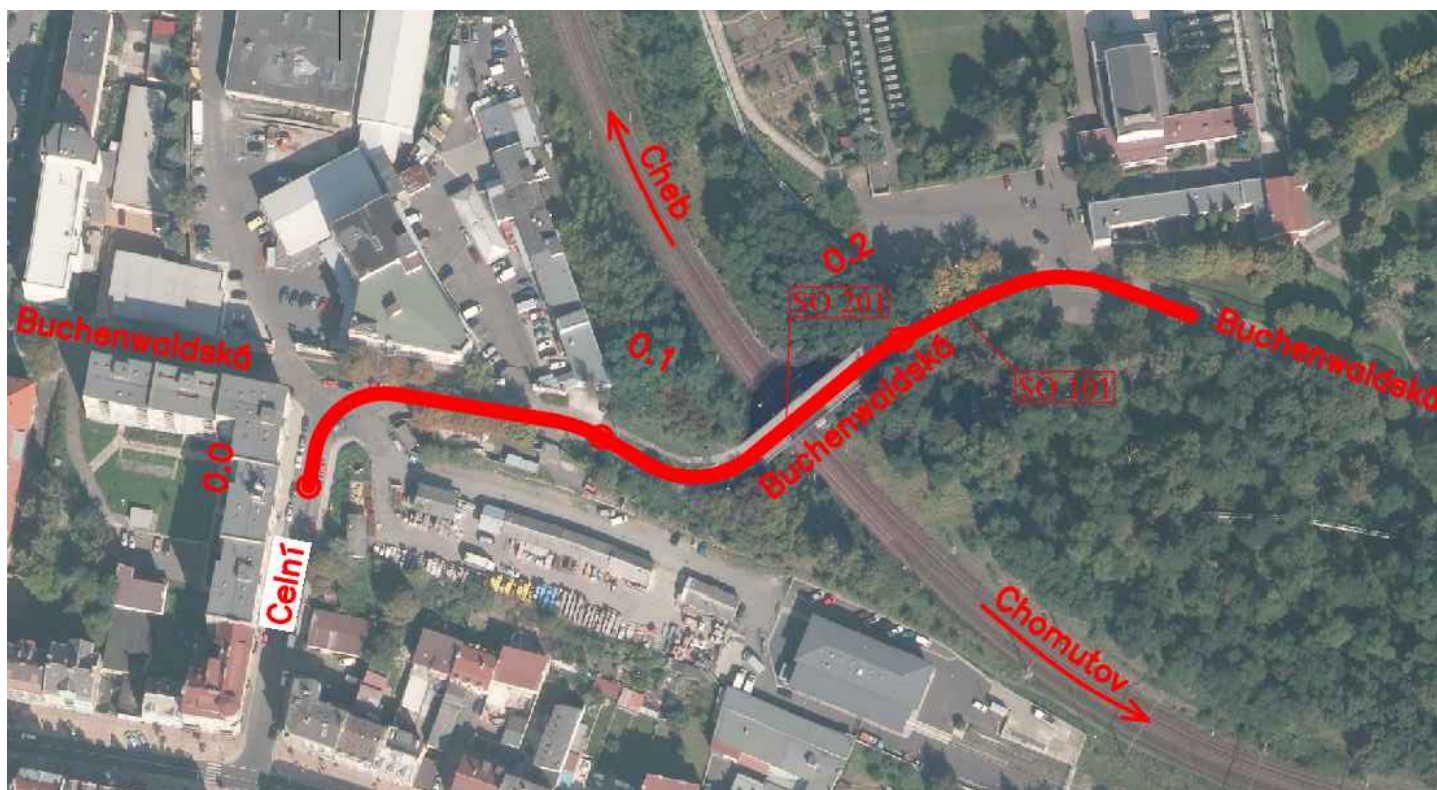

OBJEDNATEL

STATUTÁRNÍ MĚSTO KARLOVY VARY
MOSKEVSKÁ 21, KARLOVY VARY 361 20

Karlovy VARY°



WORING s.r.o.
Na Roudné 1604/93
301 00 Plzeň
tel.: +420 371 141 150
e-mail: info@woring.cz

Hlavní inženýr projektu:

Ing. Zbyněk Voříšek

<div>SAGASTA s.r.o.</div> <div>SÍDL0: NOVODVORSKÁ 1010/14, 142 00 PRAHA 4 IČ: 045 98 555 DIČ: CZ045 98 555</div>				<div>JTSK Bpv</div> <div>ČÍSLO SOUPRAVY</div>	
ODPOVĚDNÝ PROJEKTANT	VYPRACOVAL	KONTROLA	HIP	<div>ČÍSLO ZAKÁZKY 117-018</div> <div>DOKUMENTACE PDPS</div> <div>MĚŘÍTKO -</div> <div>DATUM 05/2017</div> <div>POČET FORMÁTŮ A4</div> <div>ČÁST ČÍSLO PŘÍLOHY</div> <div>- -</div>	
ING. LENKA HORÁLKOVÁ	ING. LENKA HORÁLKOVÁ	ING. ZUZANA BIELA	ING. ZBYNĚK VOŘÍŠEK		
Horálková	Horálková	Biela			
AKCE					
Karlovy Vary rekonstrukce MK - Buchenwaldská ulice					
DOKUMENTACI LZE UŽÍVAT POUZE VE SMYSLU PŘÍSLUŠNÉ SMLOUVY O DÍLO. VÝKRES, ČI JEHO ČÁST, MŮŽE BÝT KOPÍROVÁN NEBO JINÝM ZPŮSOBEM ROZŠÍŘOVÁN POUZE PO PŘEDCHOZÍM SOUHLASU SAGASTA s.r.o.					