SITUAČNÍ VÝKRES ŠIRŠÍCH VZTAHŮ 1:5000

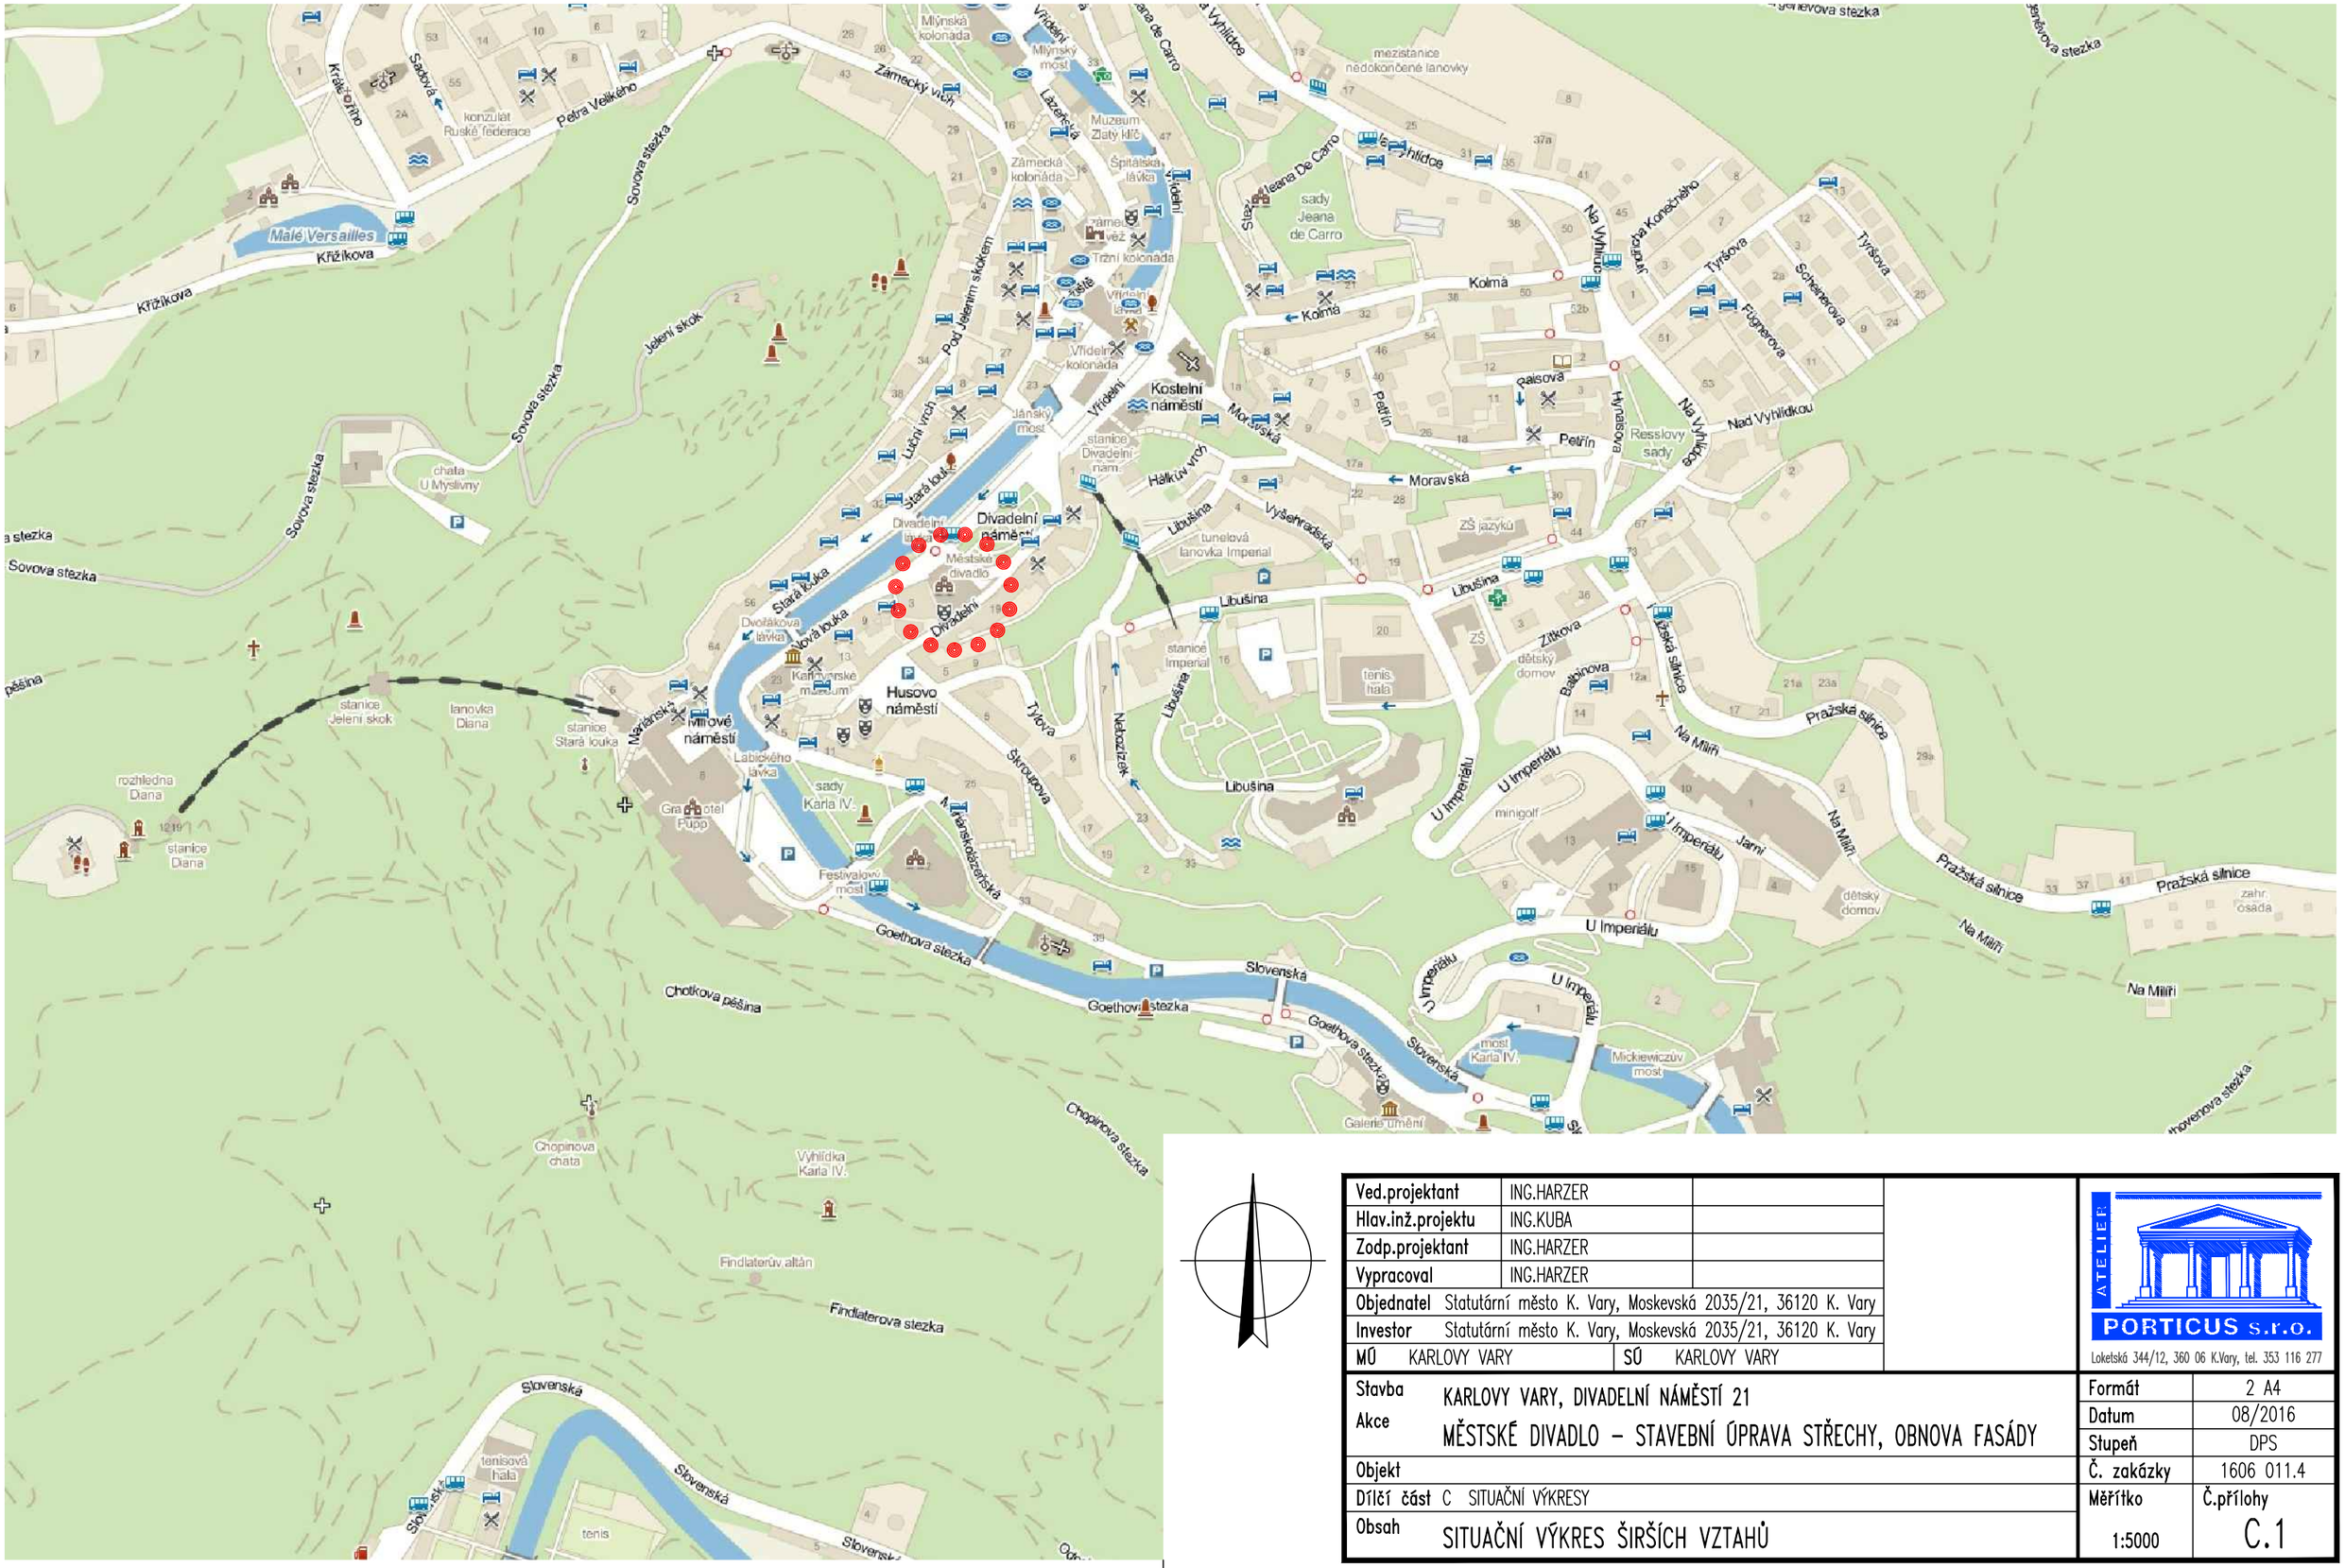

Ved.projektant	ING.HARZER		
Hlav.inž.projektu	ING.KUBA		
Zodp.projektant	ING.HARZER		
Vypracoval	ING.HARZER		
Objednatel	Statutární město K. Vary, Moskevská 2035/21, 36120 K. Vary		
Investor	Statutární město K. Vary, Moskevská 2035/21, 36120 K. Vary		
MÚ	KARLOVY VARY	SÚ KARLOVY VARY	

ATELIER PORTICUS s.r.o.
Loketská 344/12, 360 06 K.Vary, tel. 353 116 277

Stavba	KARLOVY VARY, DIVADELNÍ NÁMĚSTÍ 21	Formát	2 A4
Akce	MĚSTSKÉ DIVADLO – STAVEBNÍ ÚPRAVA STŘECHY, OBNOVA FASÁDY	Datum	08/2016
		Stupeň	DPS
Objekt		Č. zakázky	1606 011.4
Dílčí část	C SITUAČNÍ VÝKRESY	Měřítko	Č.přílohy
Obsah	SITUAČNÍ VÝKRES ŠIRŠÍCH VZTAHŮ	1:5000	C.1