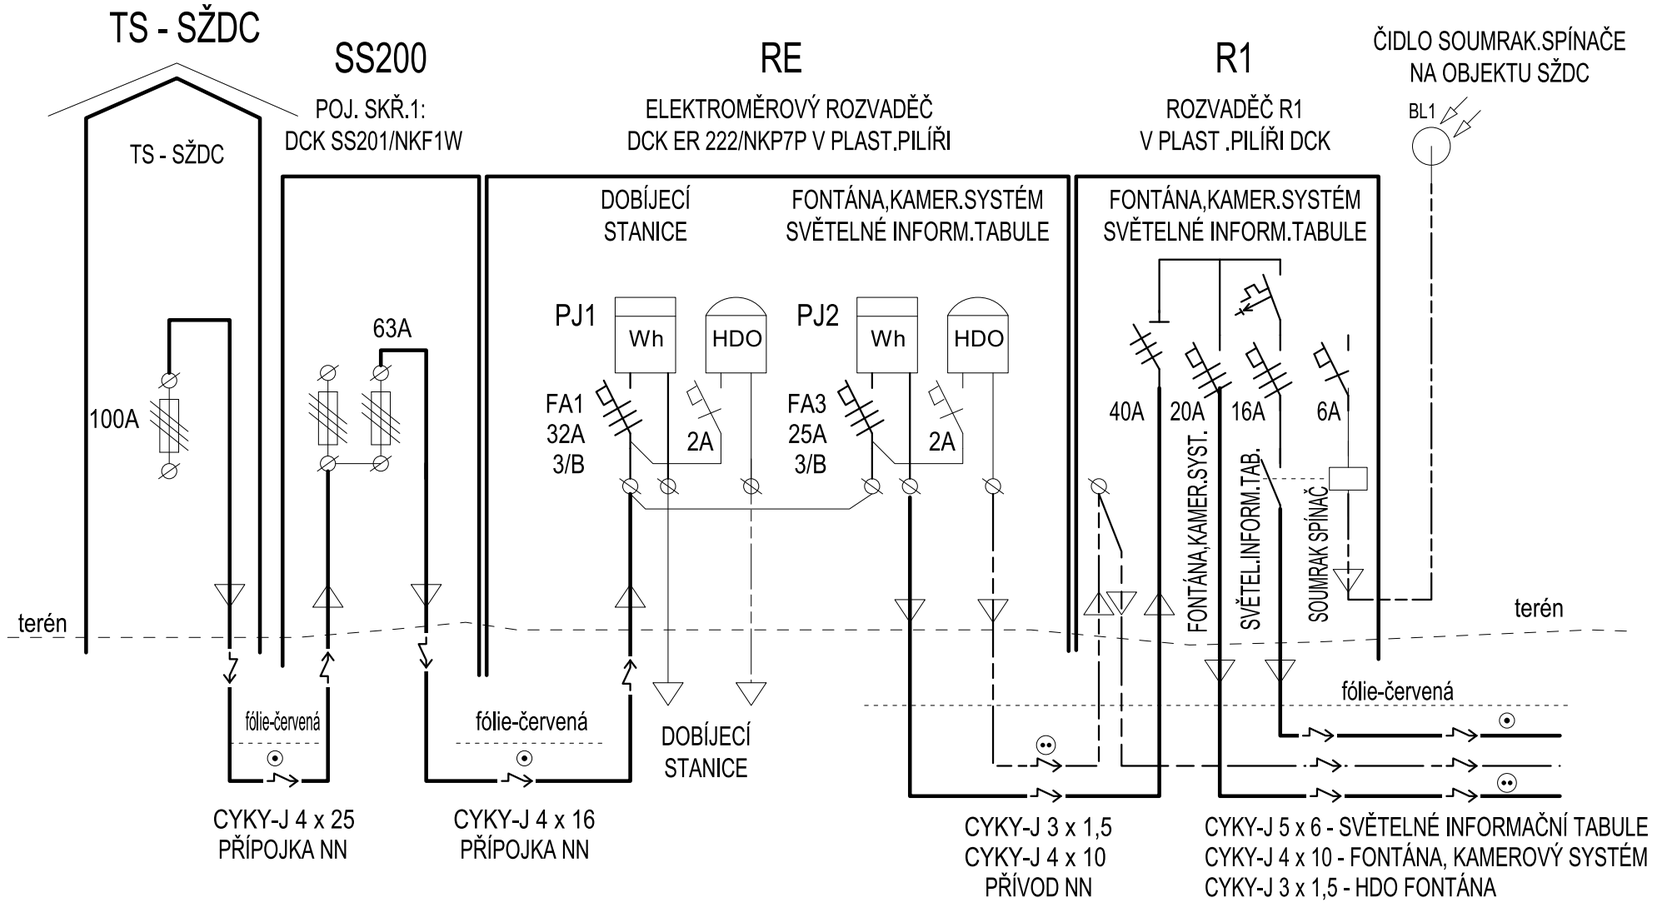

Zodp. proj.:	Drahomír Holoubek , IČ: 617 92 951		
Objednatel:			
Investor:	Město Karlovy Vary, Moskevská 21, 36120 Karlovy Vary		
KÚ: Karlovy Vary	OÚ: Karlovy Vary	St.Ú: Karlovy Vary	
Stavba:	KARLOVY VARY , HORNÍ NÁDRAŽÍ ÚPRAVA PŘEDNÁDRAŽNÍHO PROSTORU		
Objekt:	**B4.1 - KABELOVÁ PŘÍPOJKA NN**		
Dílčí část:	**SILNOPROUDÁ ELEKTROTECHNIKA**		
Obsah:	SCHÉMA PŘÍPOJKY		

PROJEKTOVÁ KANCELÁŘ
Drahomír Holoubek
Závodu míru 584/7 , tel.:775 655 599
36017 KARLOVY VARY - STARÁ ROLE

Formát	
Datum	01 / 2018
Čís.zakázky	31 / 17
Proj.stupeň:	PDPS
Měřítko:	
Číslo výkresu:	B4.1.3