




VZOROVÝ PŘÍČNÝ ŘEZ. Č. 2 - PARKOVIŠTĚ

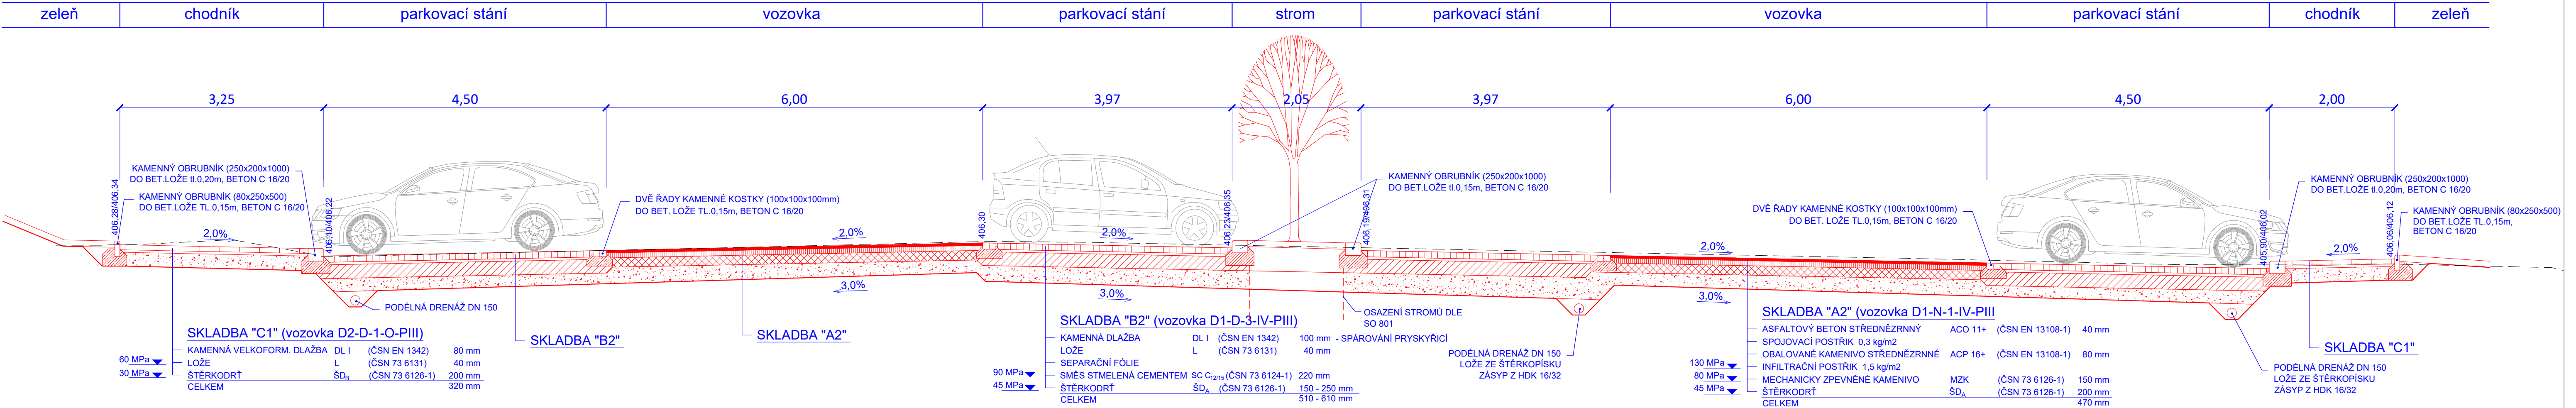

VZOROVÝ PŘÍČNÝ ŘEZ. Č. 1 - NÁSTUPIŠTĚ

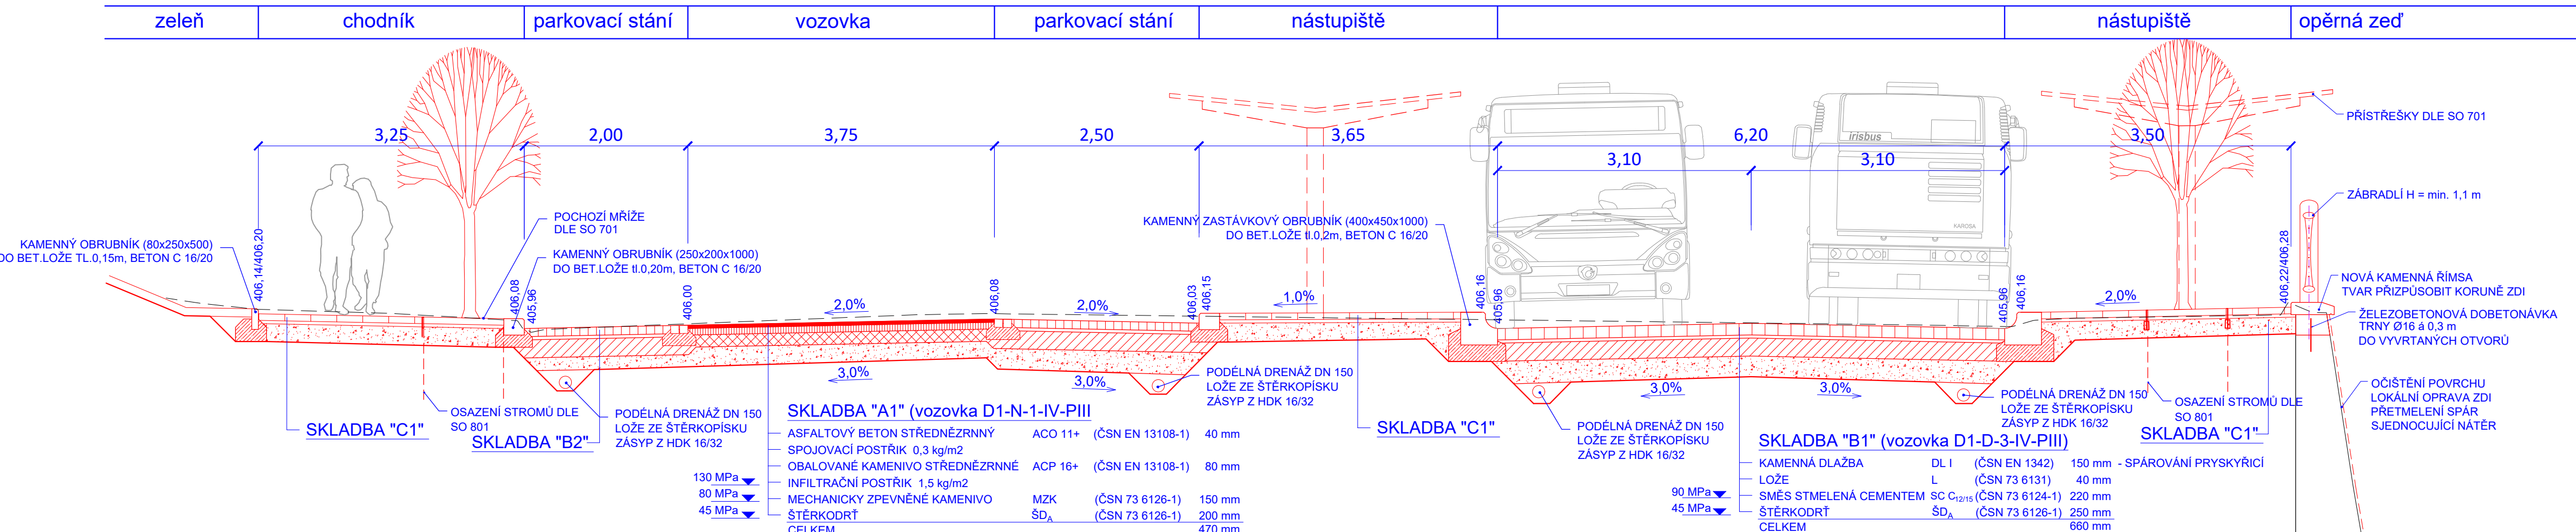

 Inplan CZ s.r.o. dopravní stavby městské inženýrství  Majakovského 707/29 360 05 Karlovy Vary <a href="http://www.inplan.cz">www.inplan.cz</a>	Zodpovědný projektant: Ing. Ota Řezanka	Hlavní projektant: Ing. Ota Řezanka	Stavebník: <b>Město Karlovy Vary</b>	
	Projektant: Ing. Ota Řezanka	Technická kontrola: Ing. Petr Král	Moskevská 21, 360 05 Karlovy Vary	
	Zakázka: <b>Karlovy Vary, Horní nádraží - úprava přednádražního prostoru</b>		Datum: 02/2018	Paré číslo:
	Část: Přednádražní plocha		Úroveň: PDPS	Číslo přílohy: <b>B1.4</b>

Dokumentaci lze užívat ve smyslu příslušné smlouvy o dílo, kopírování a rozšiřování bez předchozího souhlasu je zakázáno.