

| | | | |
|---------------------------|--------------|-------|-------|
| Katastrální území | Karlovy Vary | | |
| Druh povrchu | Silnice | | |
| Vzdálenost směrových lomů | Nepodpuka | 25.50 | 29.70 |




Dešťová kanalizace Stoka "1"

Měřítko 1:500/100

Legenda


- Stávající terén
- Upravený terén

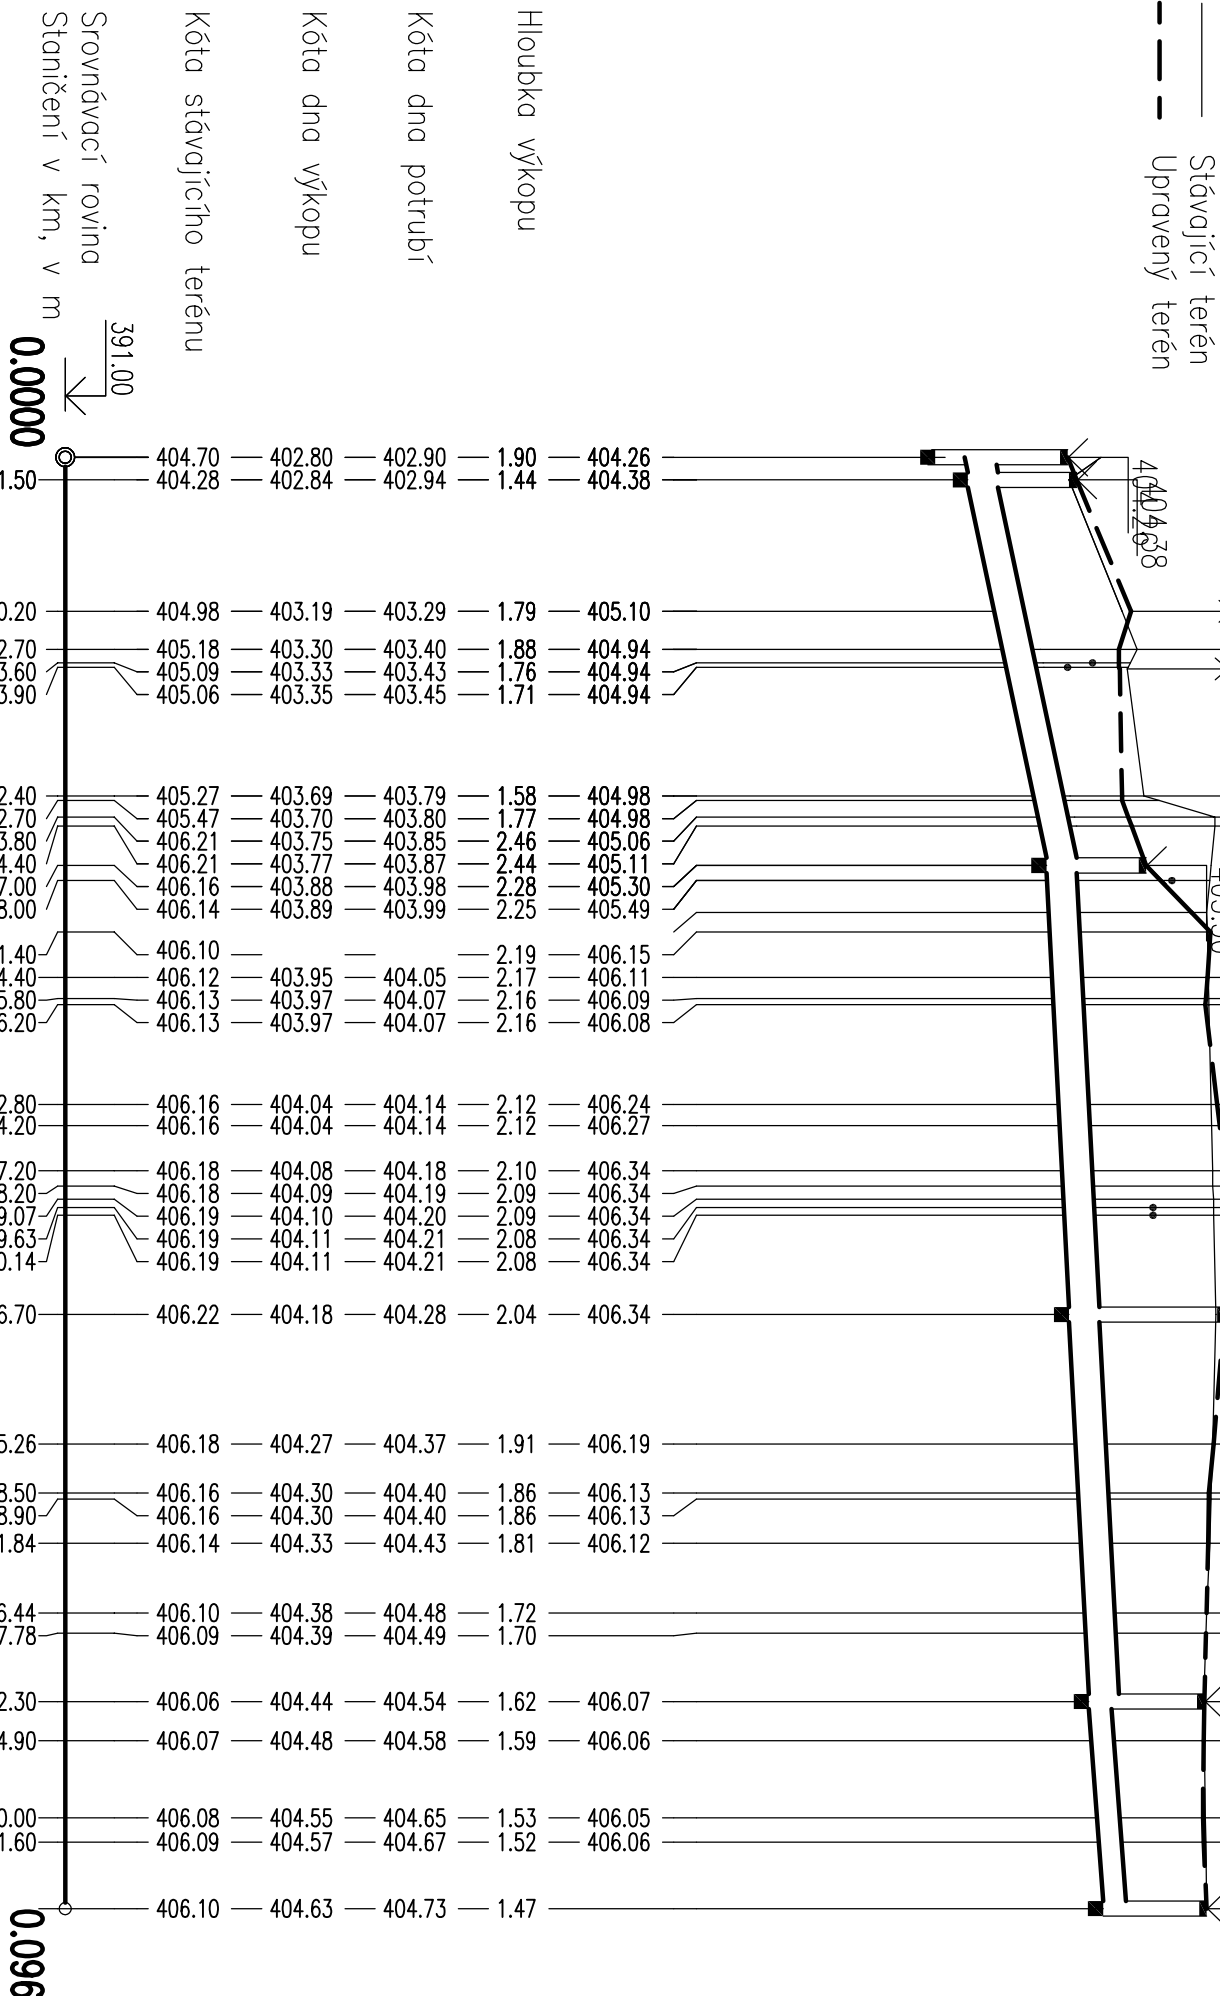

| | | | | | | |
|-----------------------------|---------|-------|--------------|------------|------|-------|
| Spod. % délka m | 40.8 | 25.50 | 10.1 | 55.50 | 13.9 | 13.70 |
| Profil, materiál, délka m | ppu2 | - | 27.00 pp uř2 | 55.50 ppu2 | - | 13.70 |
| Kapacita l/s – rychlost m/s | 1140.24 | - | 5.81306.29 | 2.44169.93 | - | 2.40 |

1 ULOŽENÍ POTRUBÍ ULTRA RIB 2 (PP)

A V KOMUNIKACI VE VOLNÉM TERÉNU

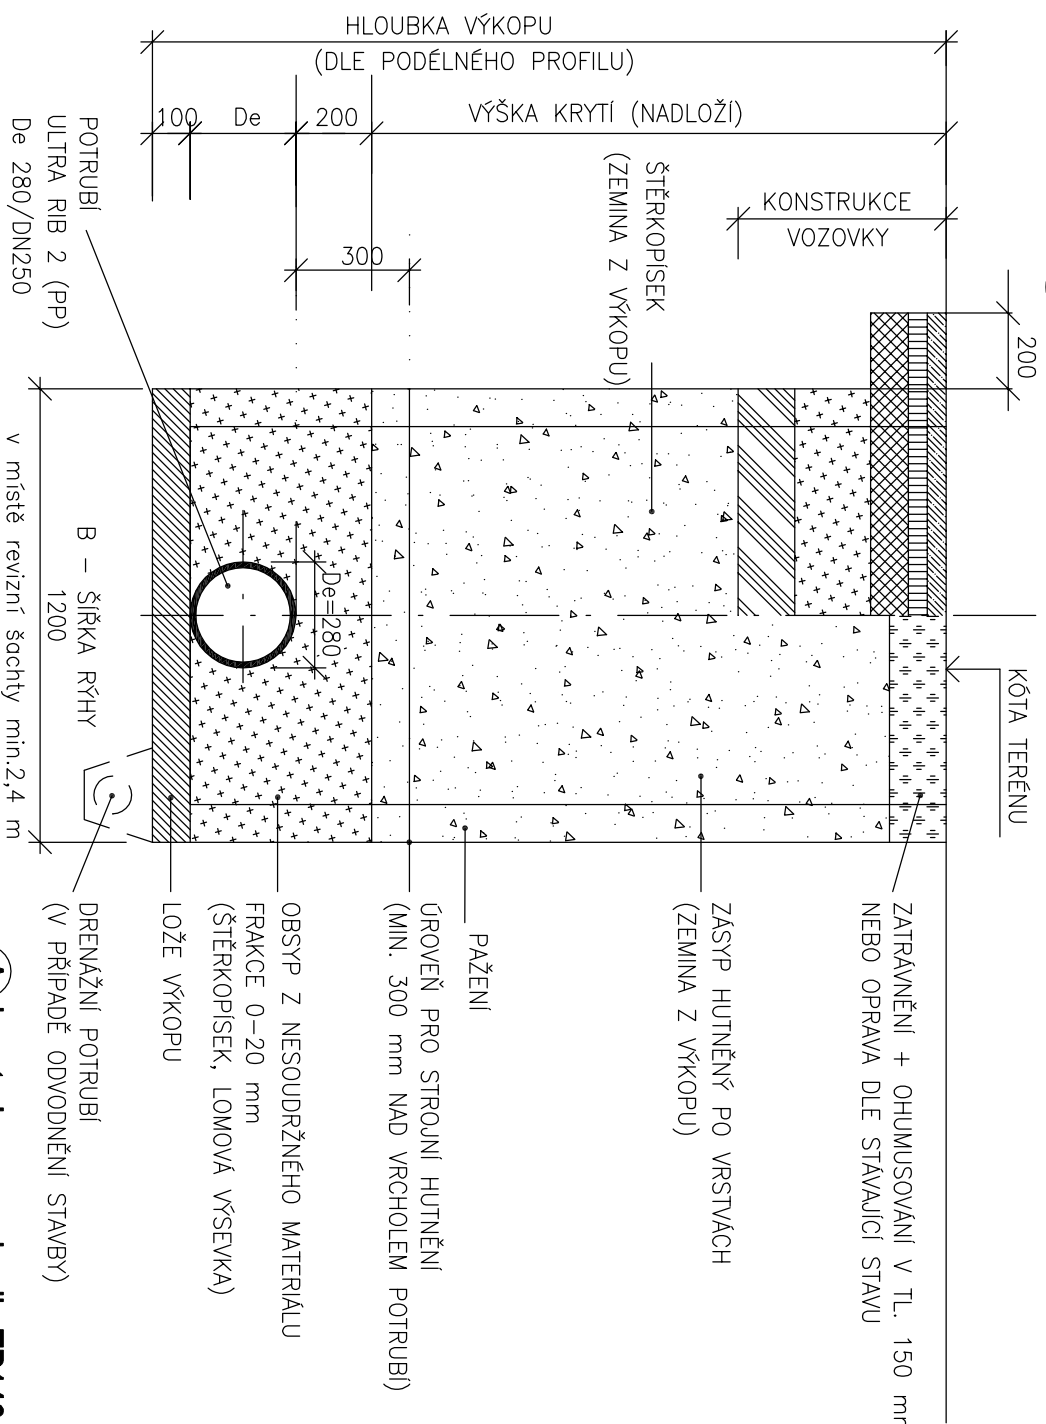

- POZNÁMKA**
- Při pokládce potrubí budou dodrženy pokyny konkerního výrobce potrubí
 - Při hloubkách výkopu větších než 1,2 m bude použit vhodný typ pažení s ohledem na místní geologické podmínky, šířka dna výkopu bude zřešena o 0,1 m na obě strany
 - Vhodnost vrtěžné zeminy na obsyp potrubí bude posouzena při stavbě
 - ZA ÚČASTI PROJEKTMÁ A GEOLOGA
 - PŘED ZAHÁJENÍM VÝKOPOVÝCH PRACÍ JE NUTNO VYČÍST VŠECHNY STAVAJÍCÍ INŽENÝRSKÉ SÍTĚ JEJICH ZÁKRES V SITUACI JE POUZE ORIENTAČNÍ PODLE POKLADŮ JEDNOTLIVÝCH SPRÁVČŮ VEDENÍ

A konstrukce vozovky dle TP146

- ABS II 40 mm (ACO 11)
- PS EK 0.5kg/m²
- OKS II 50 mm
- OK II 50 mm
- SD 250 mm

| | | | |
|--|---|----------------|--------------------|
| nazní: | ING. ANDREOVSKÁ | obp. proj.: | FRANTIŠEK PRSKAVEC |
| kraj: | KARLOVARSKÝ | stavební úřad: | KARLOVY VARY |
| obce: | KARLOVY VARY | stabeň: | DSP |
| datum: | 6/2017 | zakázka čílo: | 170317 |
| investor: | MĚSTO KARLOVY VARY, MOSKOVSKÁ 21, 360 05 KARLOVY VARY | | |
| místo stavby: | KARLOVY VARY | | |
| Nazev projektu: | KARLOVY VARY, HORNÍ NÁDRAŽÍ - ÚPRAVA PŘEDNADRAŽNÍHO PROSTORU | | |
| scop (ref): | SO 301 DEŠŤOVÁ KANALIZACE | | |
| podřez: | B.3 DEŠŤOVÁ KANALIZACE | | |
| přibha: | PODÉLNÝ PROFIL – STOKA "1" | | |
| Výkres je důstavním majetkem firmy KV engineering spol. s r.o., nesmí být použit a kopírován třetí osobou. | | čas. přílohy: | B3.3 |
| U předání dle prvk. s nim nakládáno bez písemného souhlasu firmy KV engineering spol. s r.o. | | formát: | 3 A4 |
| | | měřítko: | 1:500/100 |