








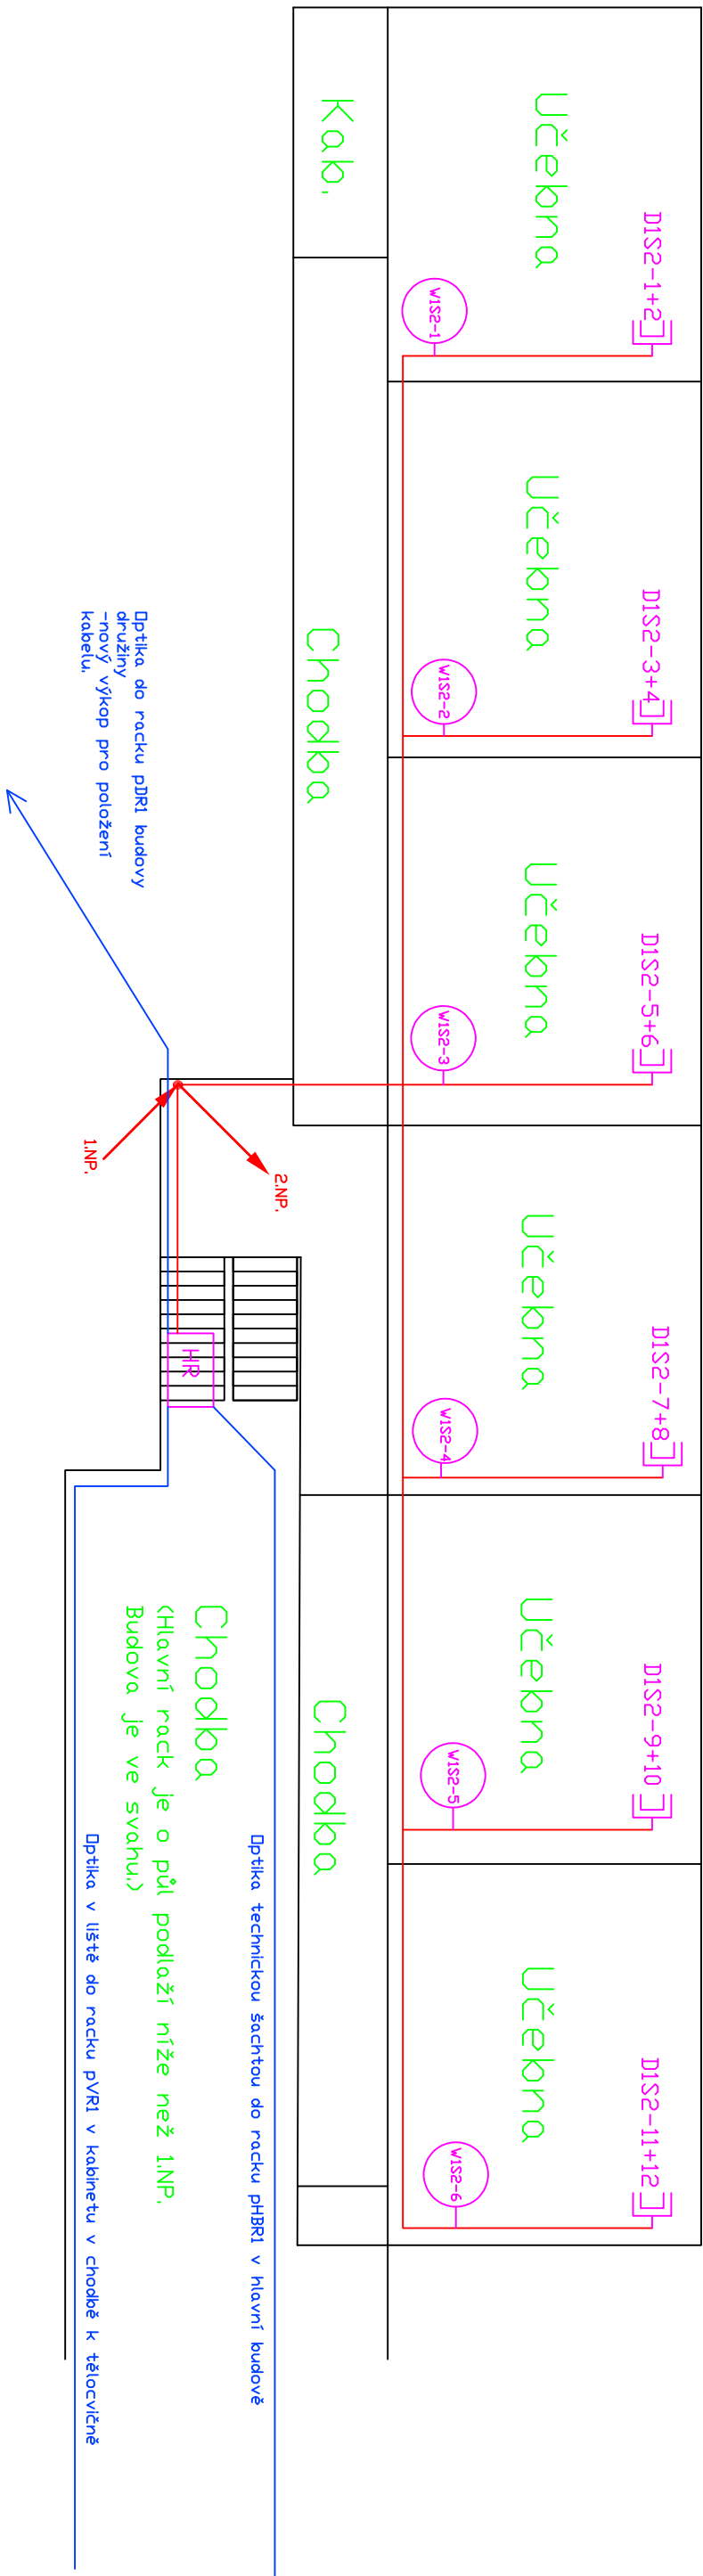








Legenda:


-  Datová zásuvka 1 x RJ45
-  Datová zásuvka 2 x RJ45
-  Wi-Fi AP – příprava zakončená RJ45
-  Podružný rack
-  Hlavní rack
-  Kabelové vedení UTP CAT.6,LSZH
-  Optický kabel 8 vl. 9/125 SM
-  VNITŘNÍ LSDH, gelový s ochranou


 Studentská 94/47, 36007, Karlovy Vary Tel: 353 222 850, www.stamp.cz	Část projektu:		Projektová dokumentace LAN a WIFI	
	Projekt:	Zajištění konektivity a pořízení vybavení odborných učeben pro základní školy Karlovy Vary		
	Výkres:	Pavilon 1.stupně – 1 NP – půdorys – nové rozvody a umístění nových zařízení		
	Škola:			Stránka 1/10
ZŠ Jana Amose Komenského Kollárova 19 360 09 Karlovy Vary				
Nakreslil:		Ing.Pavel Durdil		
Schválil:		Ing.Jan Durdil	Datum 18.1.2018	







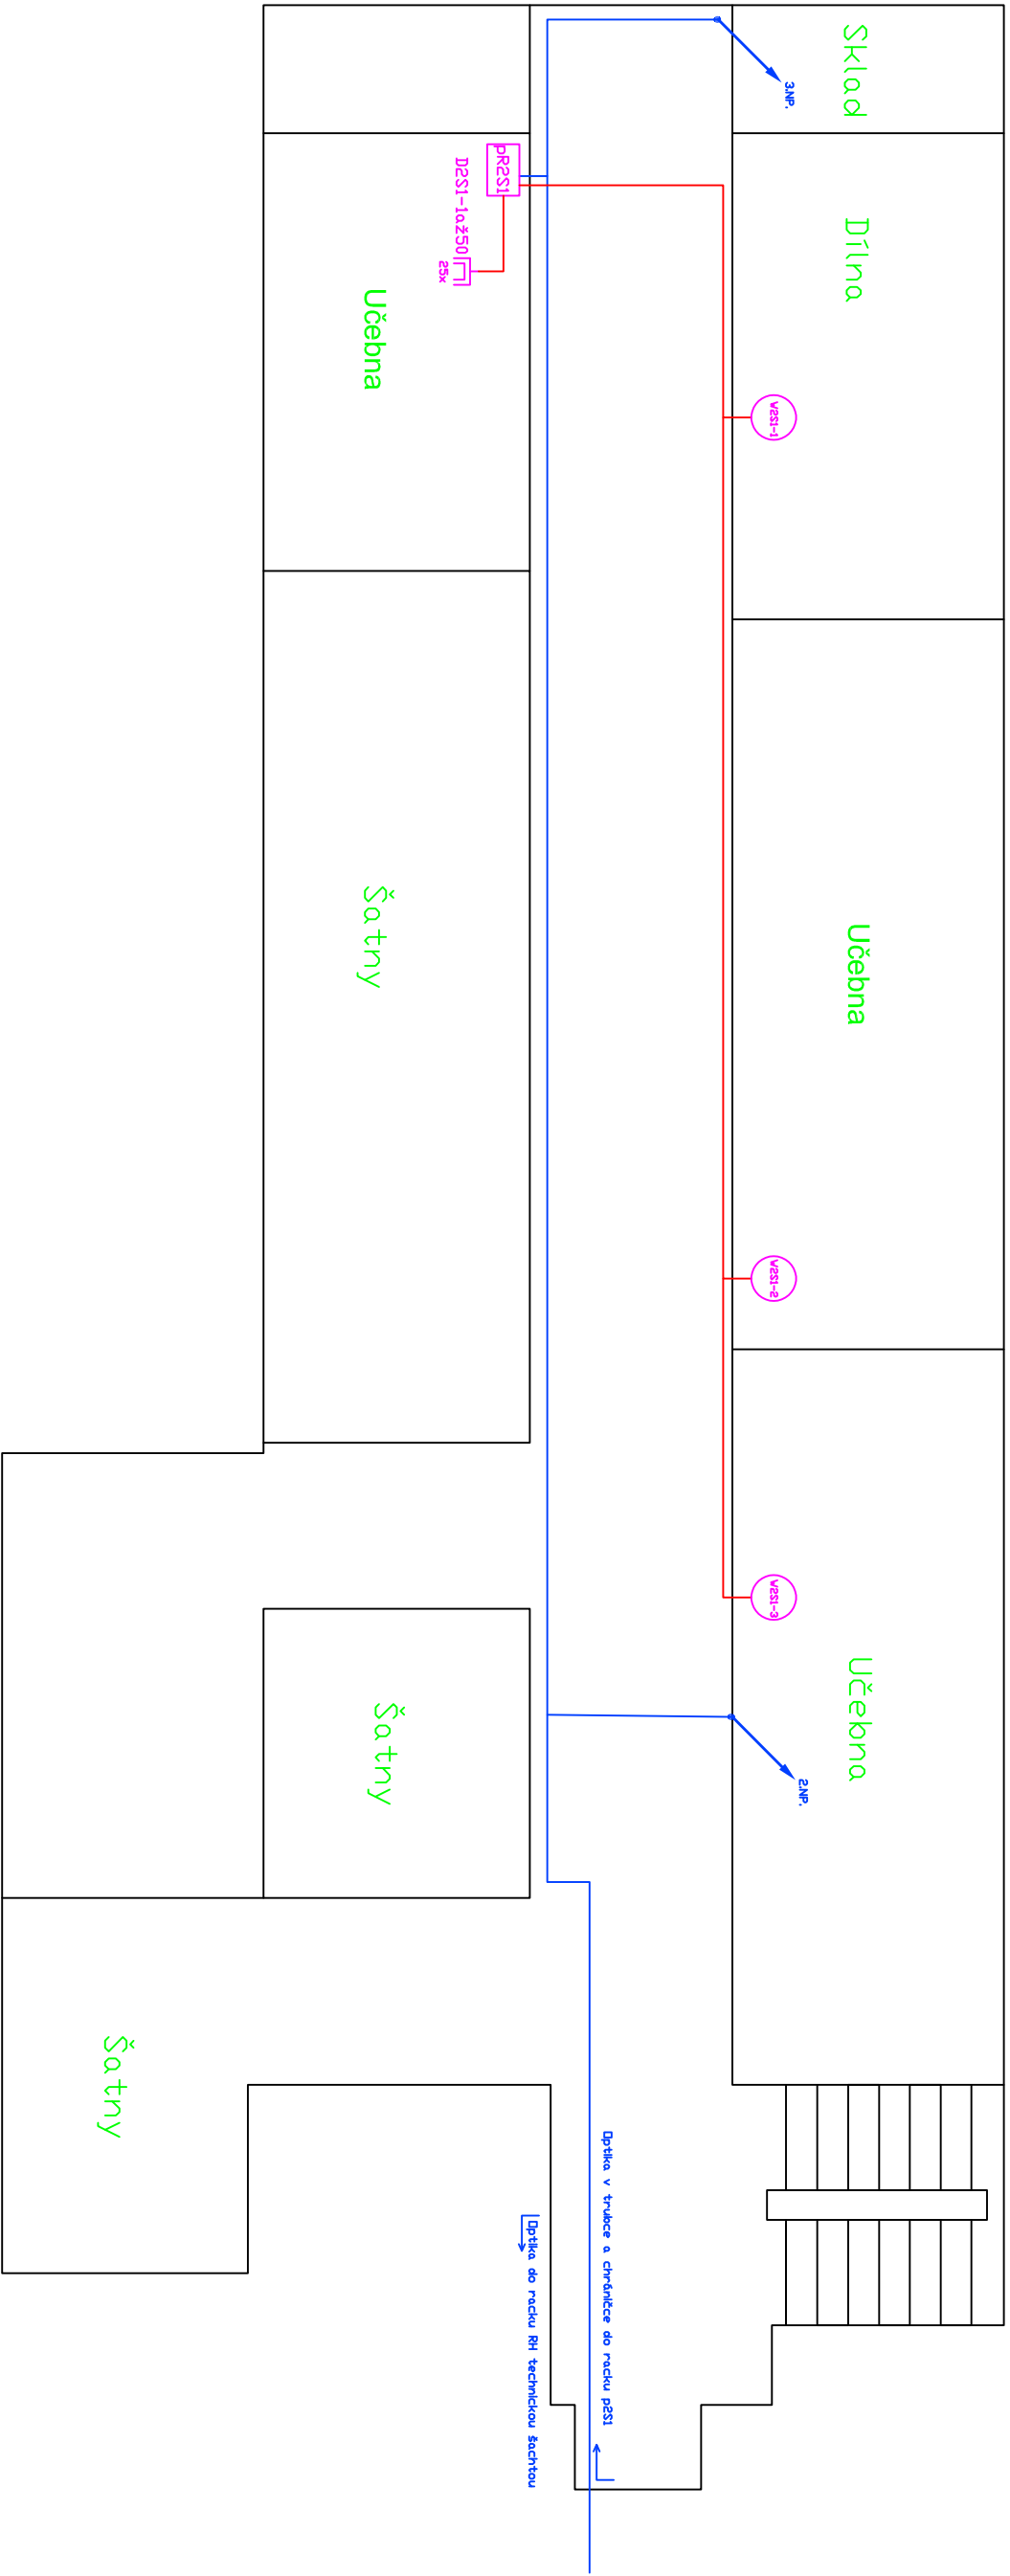


Legenda:


-  Datová zásuvka 2 x RJ45
-  Wifi AP – příprava zakončená RJ45
-  Podružný rack
-  Hlavní rack
-  Kabelové vedení UTP CAT.6,LSZH
-  Optický kabel 8 vl. 9/125 SM VNITŘNÍ LSDH, gelový s ochranou


 STŘEDNÍ ŠKOLA KARLOVY VARY Studentská 94/47, 36007, Karlovy Vary Tel: 353 222 850, www.stamp.cz	Část projektu:		Projektová dokumentace LAN a WIFI		
	Projekt:	Zajištění konektivity a pořízení vybavení odborných učeben pro základní školy Karlovy Vary			
	Výkres:	Pavilon 1.stupně – 2 NP – půdorys – nové rozvody a umístění nových zařízení			
	Školac:		ZŠ Jana Amose Komenského Kollárova 19 360 09 Karlovy Vary		
		Nakreslil:	Ing.Pavel Durdil	Stránka	2/10
		Schválil:	Ing.Jan Durdil	Datum	18.1.2018







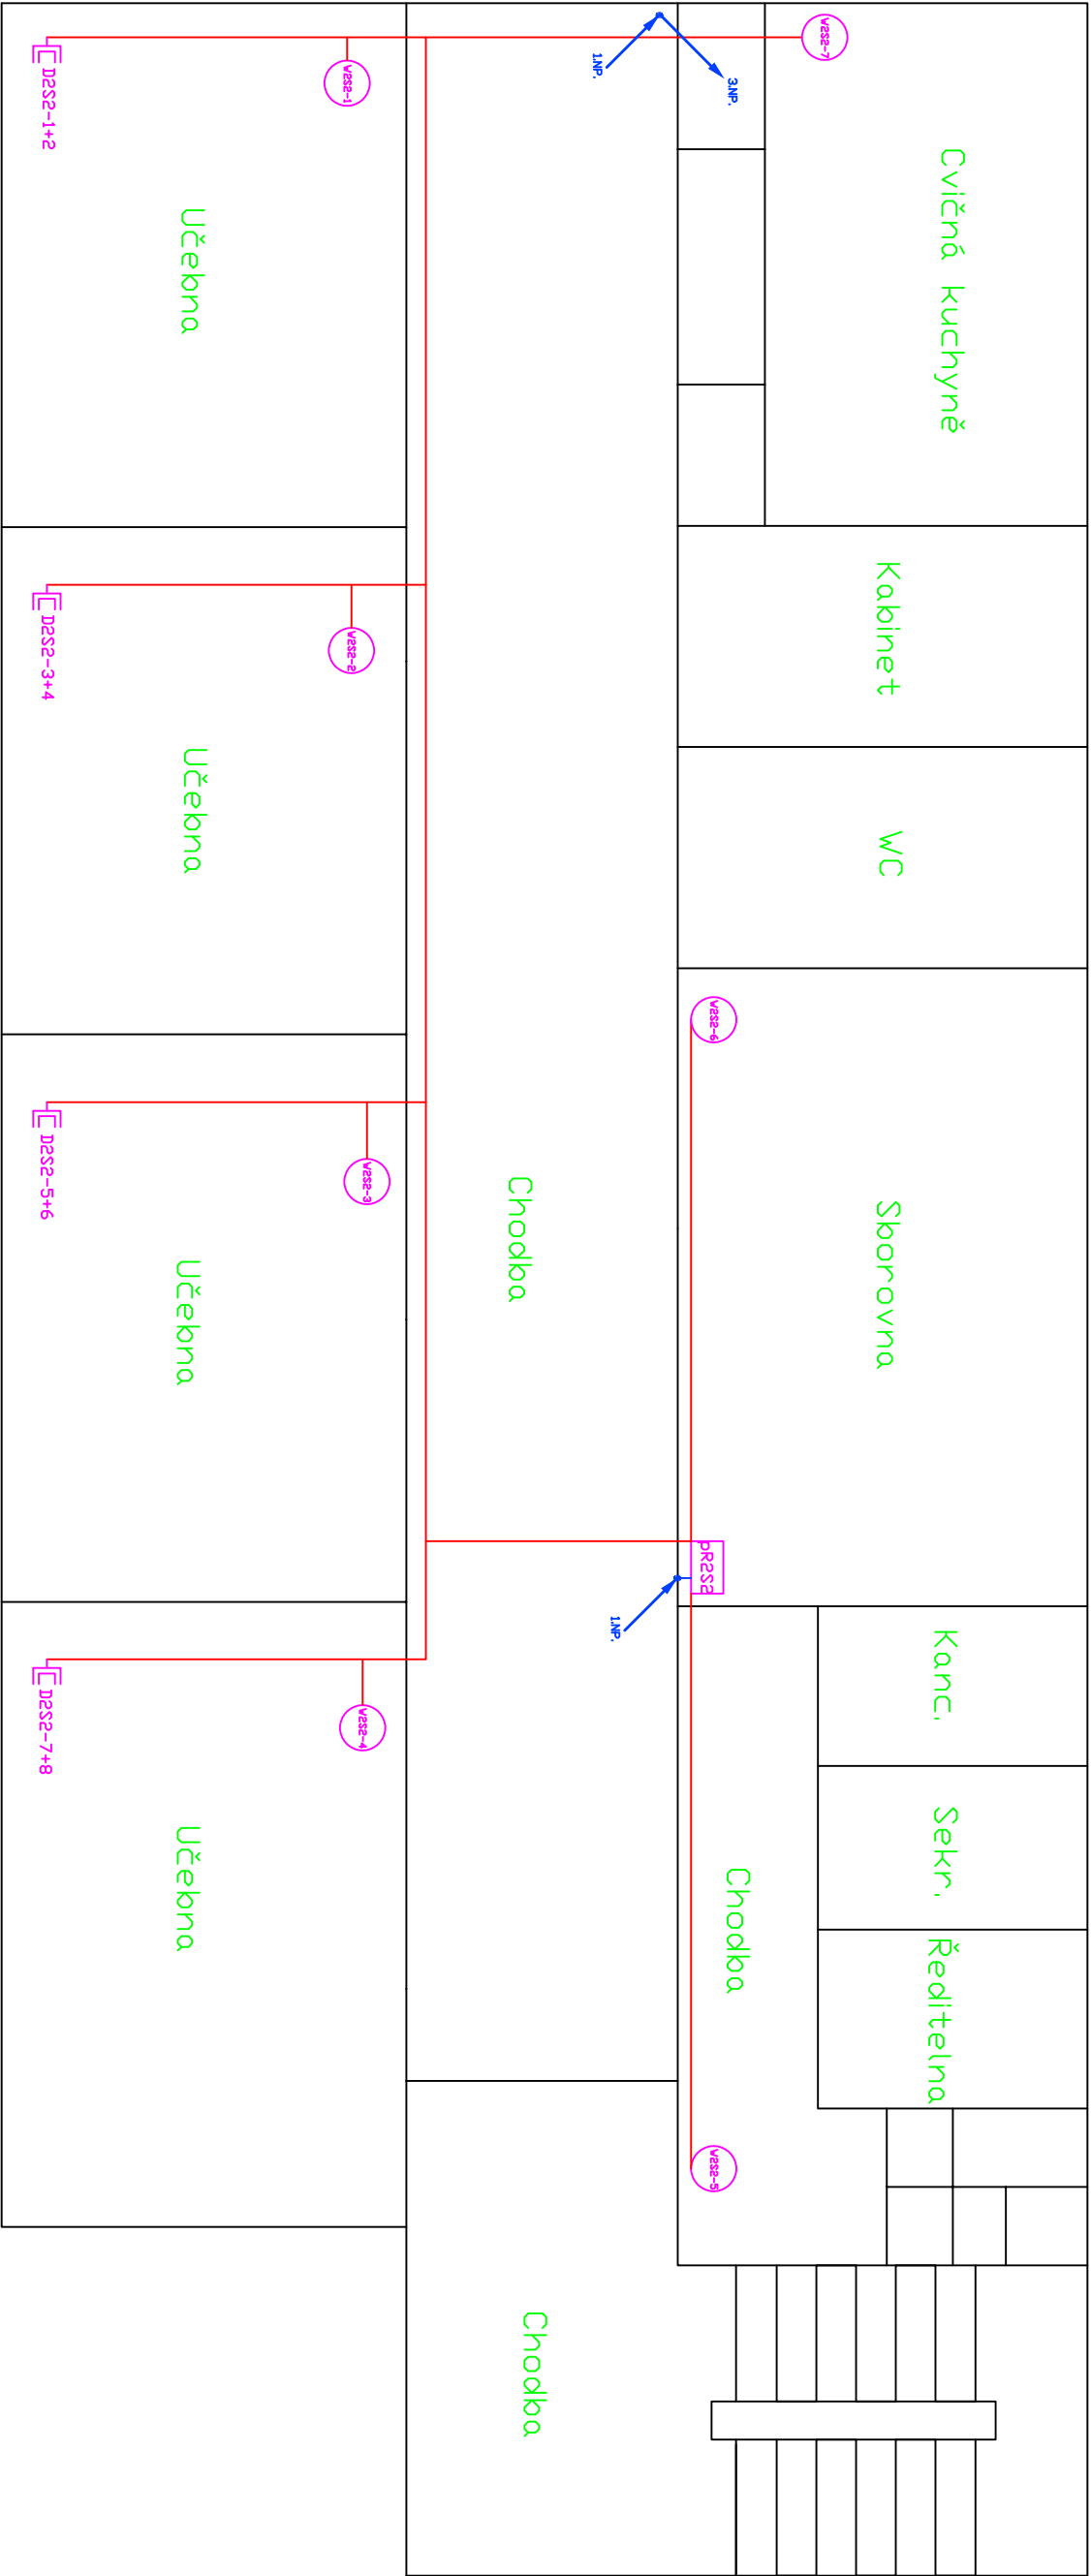


Legenda:


-  Datová zásuvka 2 x RJ45
-  Wifi AP – příprava zakončená RJ45
-  Podružný rack
-  Hlavní rack
-  Kabelové vedení UTP CAT.6,LSZH
-  Optický kabel 8 vl. 9/125 SM
-  VNITŘNÍ LSDH, gelový s ochranou


 Studentská 94/47, 36007, Karlovy Vary Tel: 353 222 850, www.stamp.cz	Část projektu:		Projektová dokumentace LAN a WIFI	
	Projekt:	Zajištění konektivity a pořízení vybavení odborných učeben pro základní školy Karlovy Vary		
	Výkres:	Pavilon 2.stupně – 1 NP – půdorys – nové rozvody a umístění nových zařízení		
	Školac: ZŠ Jana Amose Komenského Kolářova 19 360 09 Karlovy Vary			Nakreslil: Ing.Pavel Durdil
Schválil: Ing.Jan Durdil			Datum 18.1.2018	





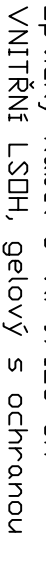

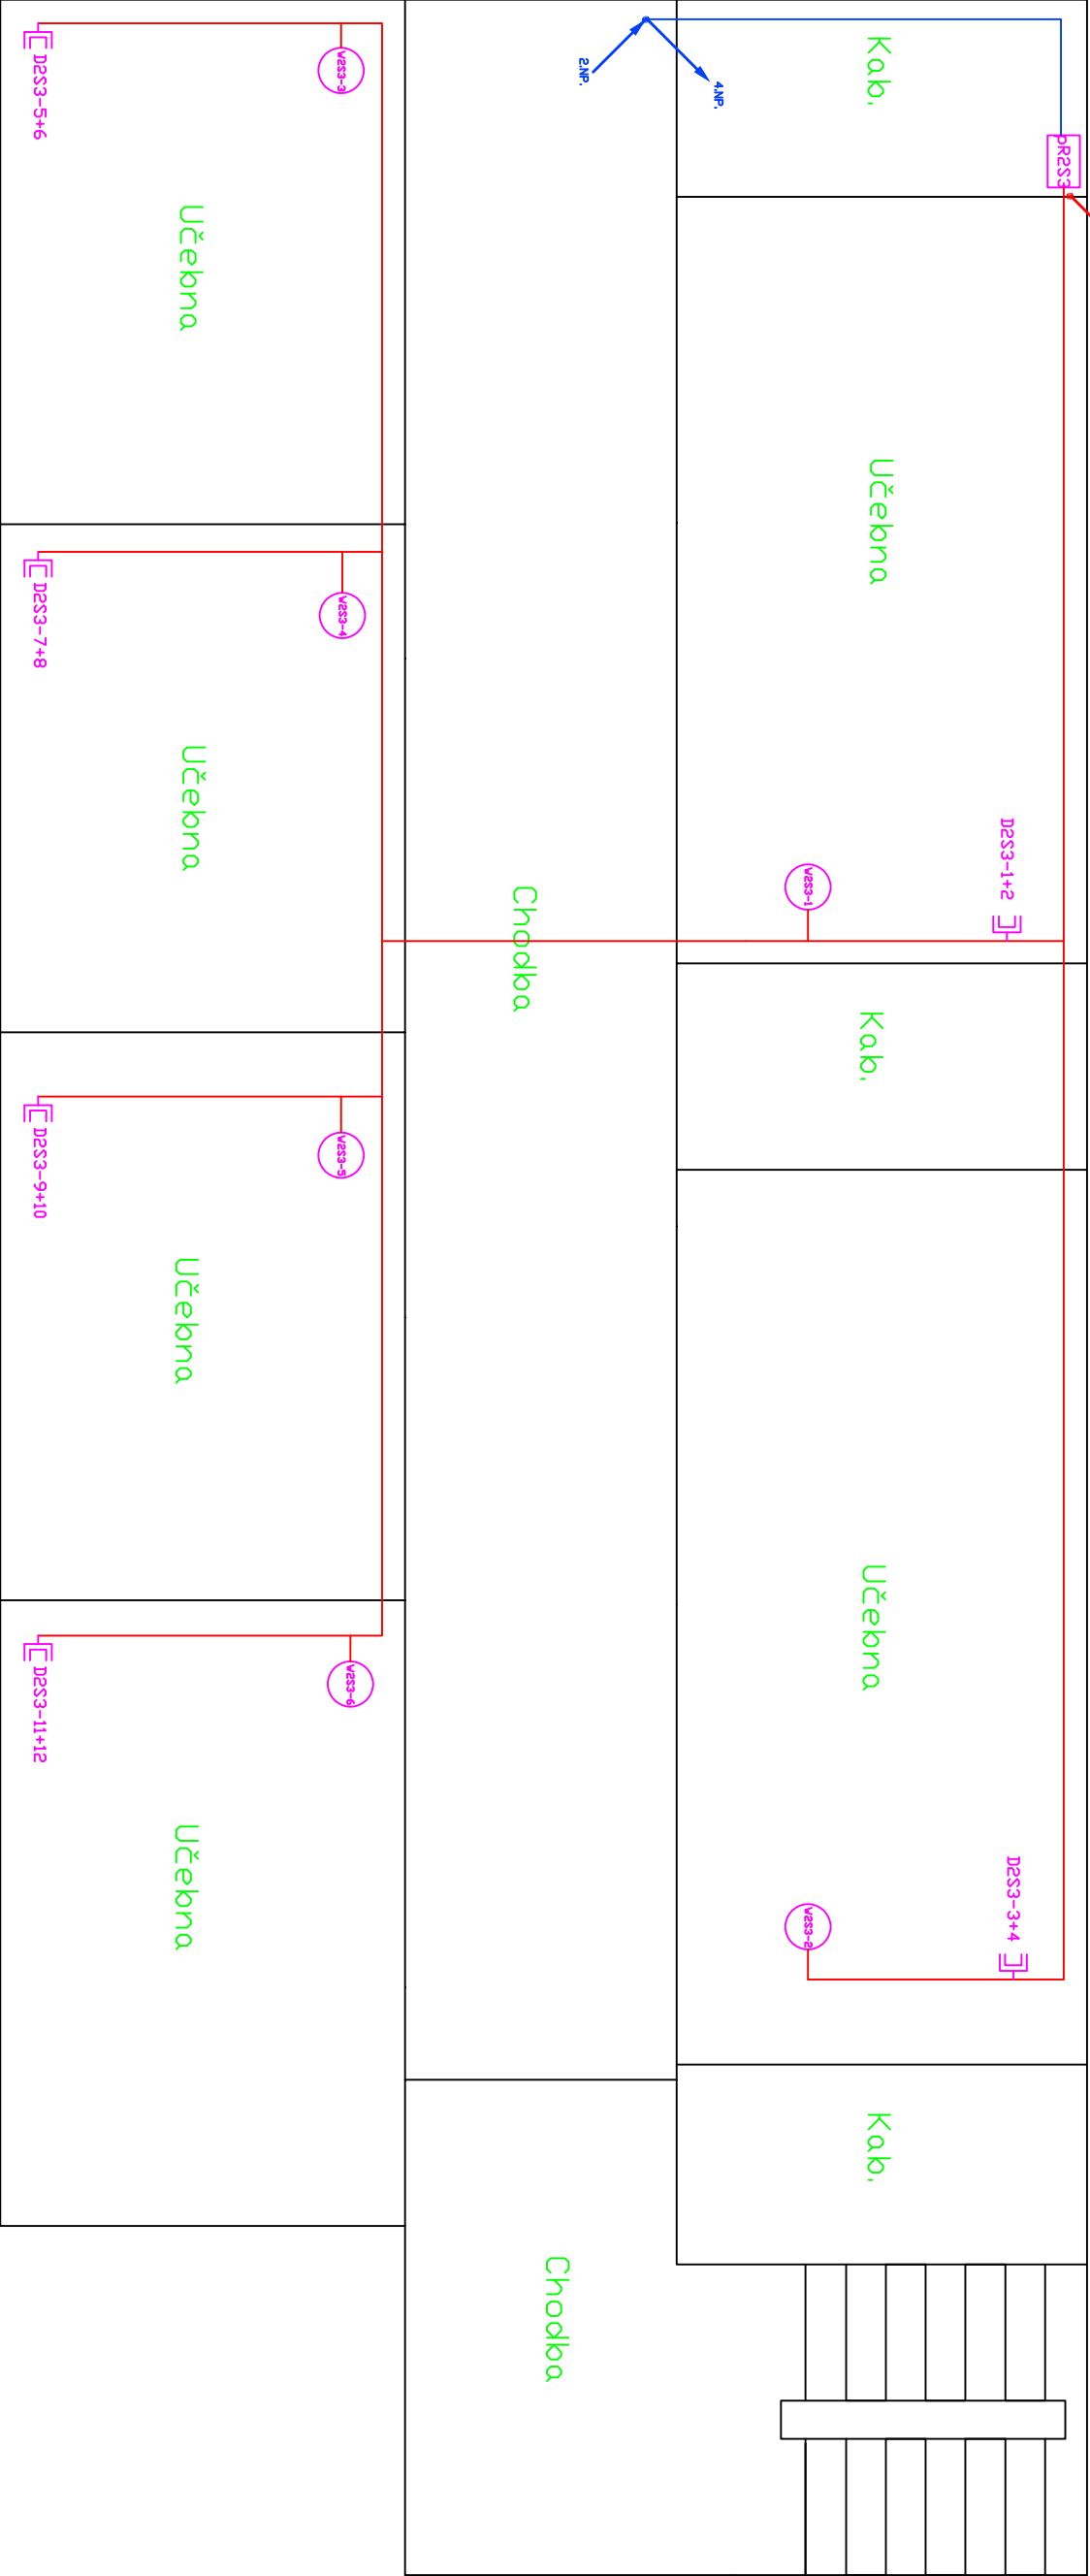


Legenda:


-  Datová zásuvka 2 x RJ45
-  Wifi AP – příprava zakončená RJ45
-  Podružný rack
-  Hlavní rack
-  Kabelové vedení UTP CAT.6,LSZH
-  Optický kabel 8 vl. 9/125 SM
-  VNITŘNÍ LSDH, gelový s ochranou


 Studentská 94/47, 36007, Karlovy Vary Tel: 353 222 850, www.stamp.cz	Část projektu:		Projektová dokumentace LAN a WIFI		
	Projekt:		Zajištění konektivity a pořízení vybavení odborných učeben pro základní školy Karlovy Vary		
	Výkres:		Pavilon 2.stupně – 2 NP – půdorys – nové rozvody a umístění nových zařízení		
	Škola:		ZŠ Jana Amose Komenského Kollárova 19 360 09 Karlovy Vary		
Nakreslil:		Ing.Pavel Durdil		Stránka	4/10
Schválil:		Ing.Jan Durdil		Datum	18.1.2018







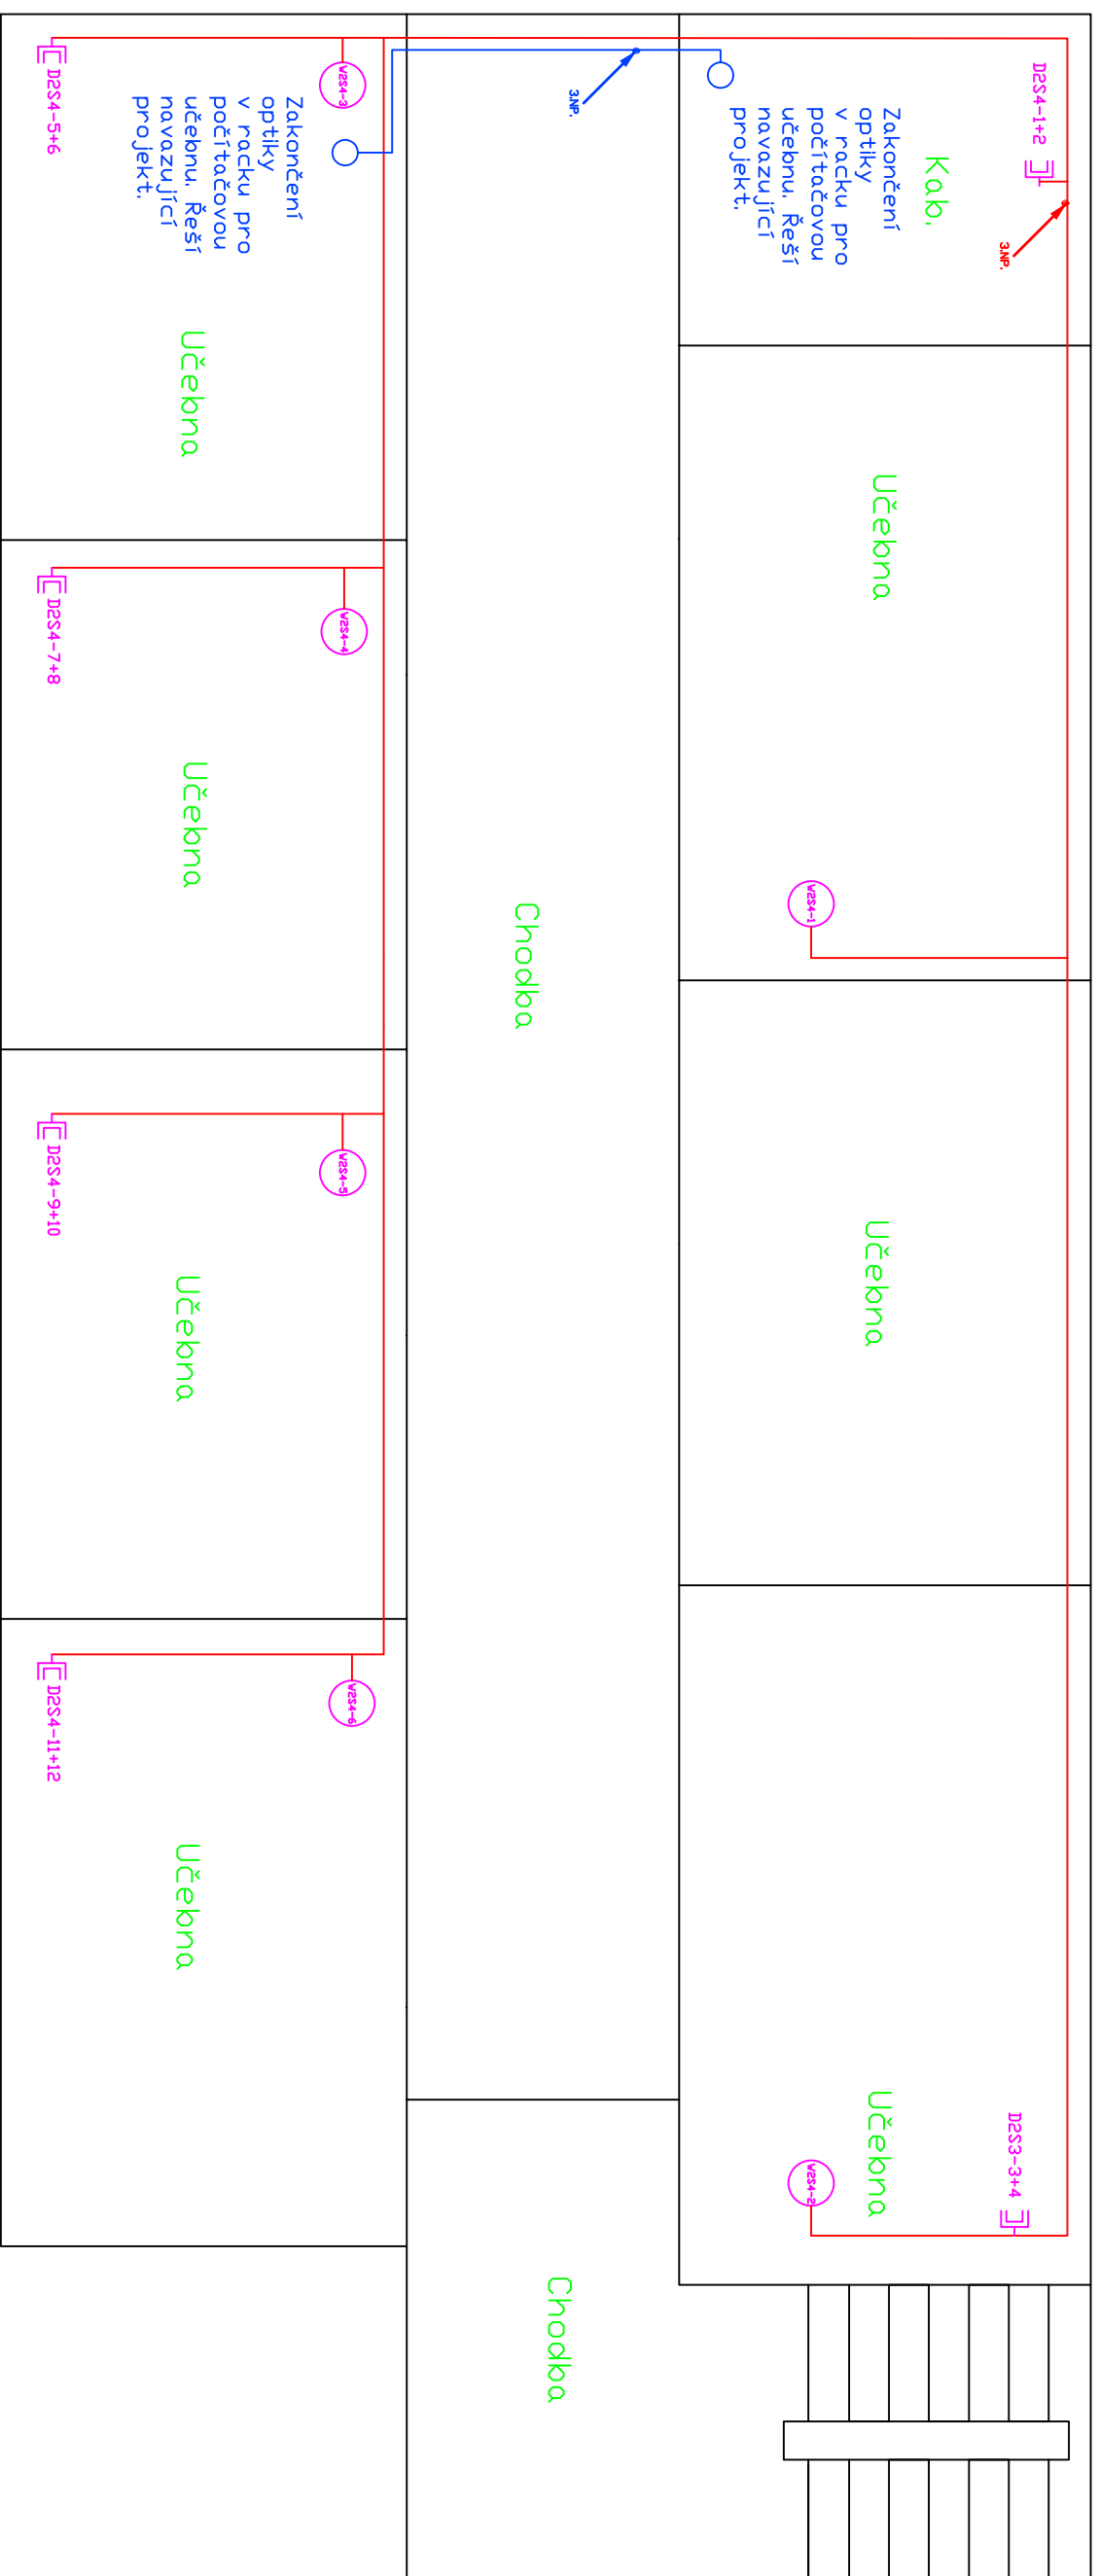

Legenda:


-  Datová zásuvka 2 x RJ45
-  Wifi AP – příprava zakončená RJ45
-  Podružný rack
-  Hlavní rack
-  Kabelové vedení UTP CAT6,LSZH
-  Optický kabel 8 vl. 9/125 SM
-  VNITŘNÍ LSOH, gelový s ochranou


 STŘEDNÍ ŠKOLA Studentská 94/47, 36007, Karlovy Vary Tel: 353 222 850, www.stamp.cz <i>Stamp</i>	Část projektu:		Projektová dokumentace LAN a WIFI		Školac:	
	Projekt:		Zajištění konektivity a pořízení odborných učeben pro základní školy Karlovy Vary		ZŠ Jana Amose Komenského Kolářova 19 360 09 Karlovy Vary	
	Výkres:		Pavilon 2.stupně – 3 NP – půdorys – nové rozvody a umístění nových zařízení		Schválil: Ing.Jan Durdil	
					Stránka 5/10	
				Datum 18.1.2018		







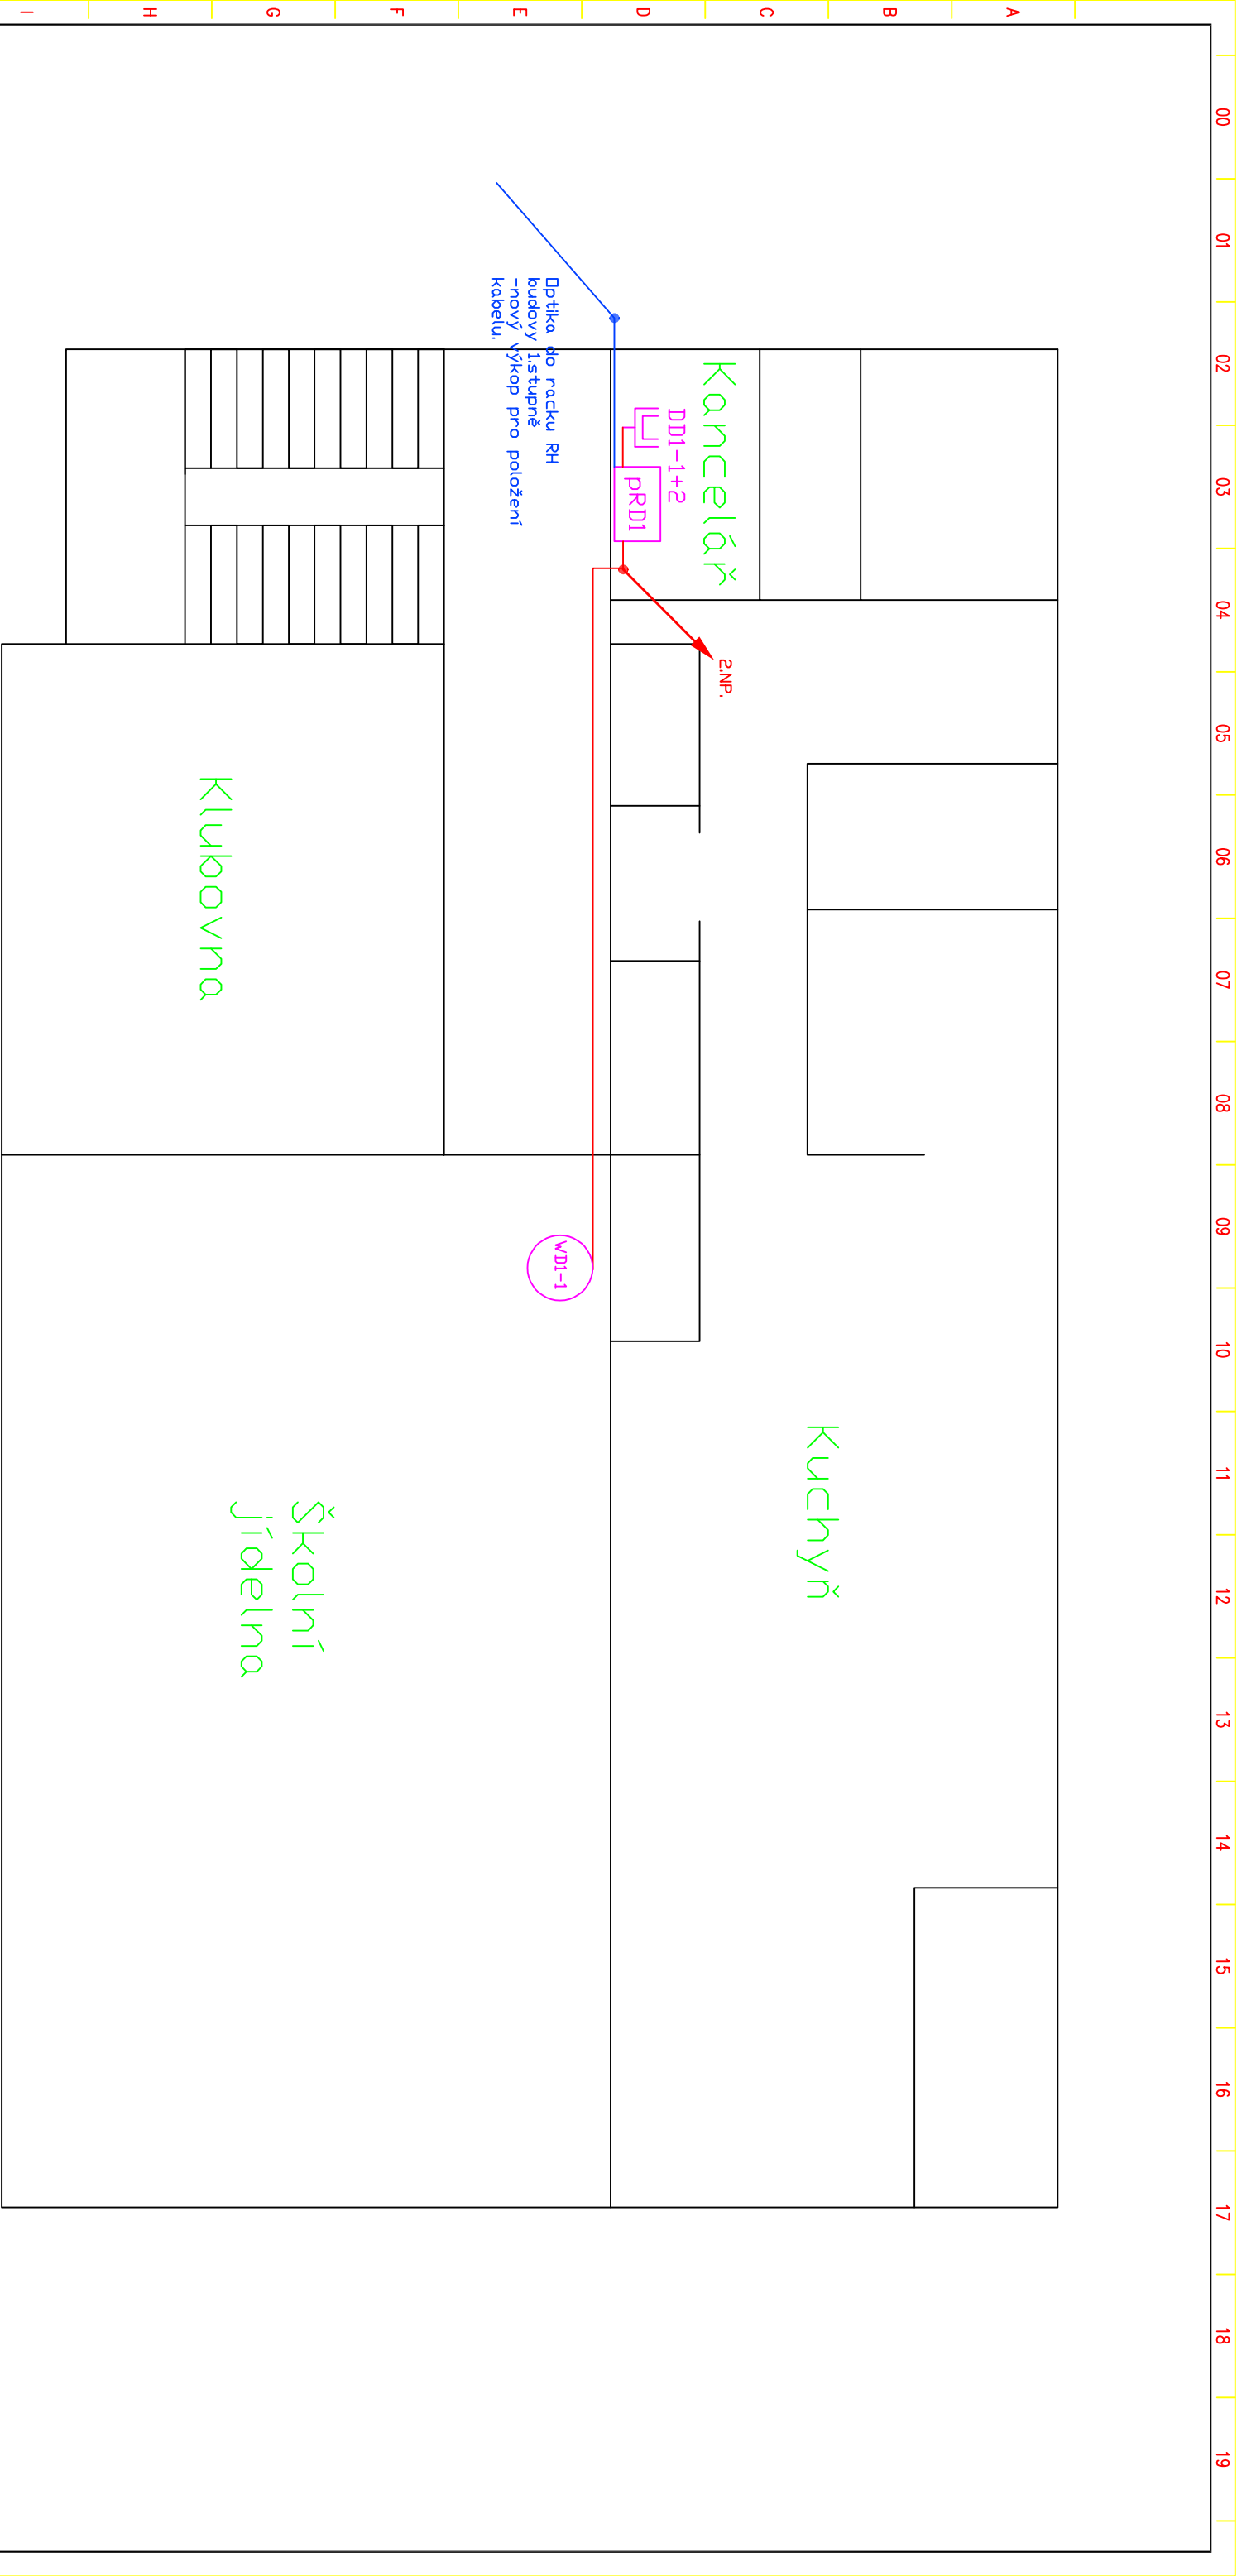

Legend:


-  Datová zásuvka 2 x RJ45
 -  Wifi AP – příprava zakončená RJ45
 -  Podružný rack
 -  Hlavní rack
 -  Kabelové vedení UTP CAT.6,LSZH
 -  Optický kabel 8 vl. 9/125 SM
- VNITŘNÍ LSDH, gelový s ochrannou


 Studentská 94/47, 60200, Brno Tel: 532 222 850, www.stamp.cz	Část projektu:	Projektová dokumentace LAN a WIFI		Škola:	ZŠ Jana Amose Komenského Količanova 19 360 09 Karlovy Vary	
	Projekt:	Zajištění konektivity a pořízení vybavení odborných učeben pro základní školy Karlovy Vary		Nakreslil:	Ing. Pavel Durdil	
	Výkres:	Pavilon 2. stupně – 4 NP – půdorys – nové rozvody a umístění nových zařízení		Schválil:	Ing. Jan Durdil	
				Datum	18.1.2018	



Legenda:


-  Datová zásuvka 2 x RJ45
-  Wifi AP – příprava zakončená RJ45
-  Podružný rack
-  Hlavní rack
-  Kabelové vedení UTP CAT.6,LSZH
-  Optický kabel 8 vl. 9/125 SM VNITŘNÍ LSDH, gelový s ochranou

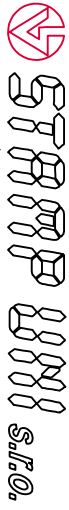 Studentská 94/47, 36007, Karlovy Vary Tel: 353 222 850, www.stamp.cz	Část projektu:		Projektová dokumentace LAN a WIFI		
	Projekt:		Zajištění konektivity a pořízení vybavení odborných učeben pro základní školy Karlovy Vary		
	Výkres:		Pavilon Jídelna a družina – 1 NP – půdorys – nové rozvody a umístění nových zařízení		
		Škola:		ZŠ Jana Amose Komenského Kollárova 19 360 09 Karlovy Vary	
		Nakreslil:		Ing.Pavel Durdil	
		Schválil:		Ing.Jan Durdil	
		Datum		18.1.2018	
				Stránka 7/10	

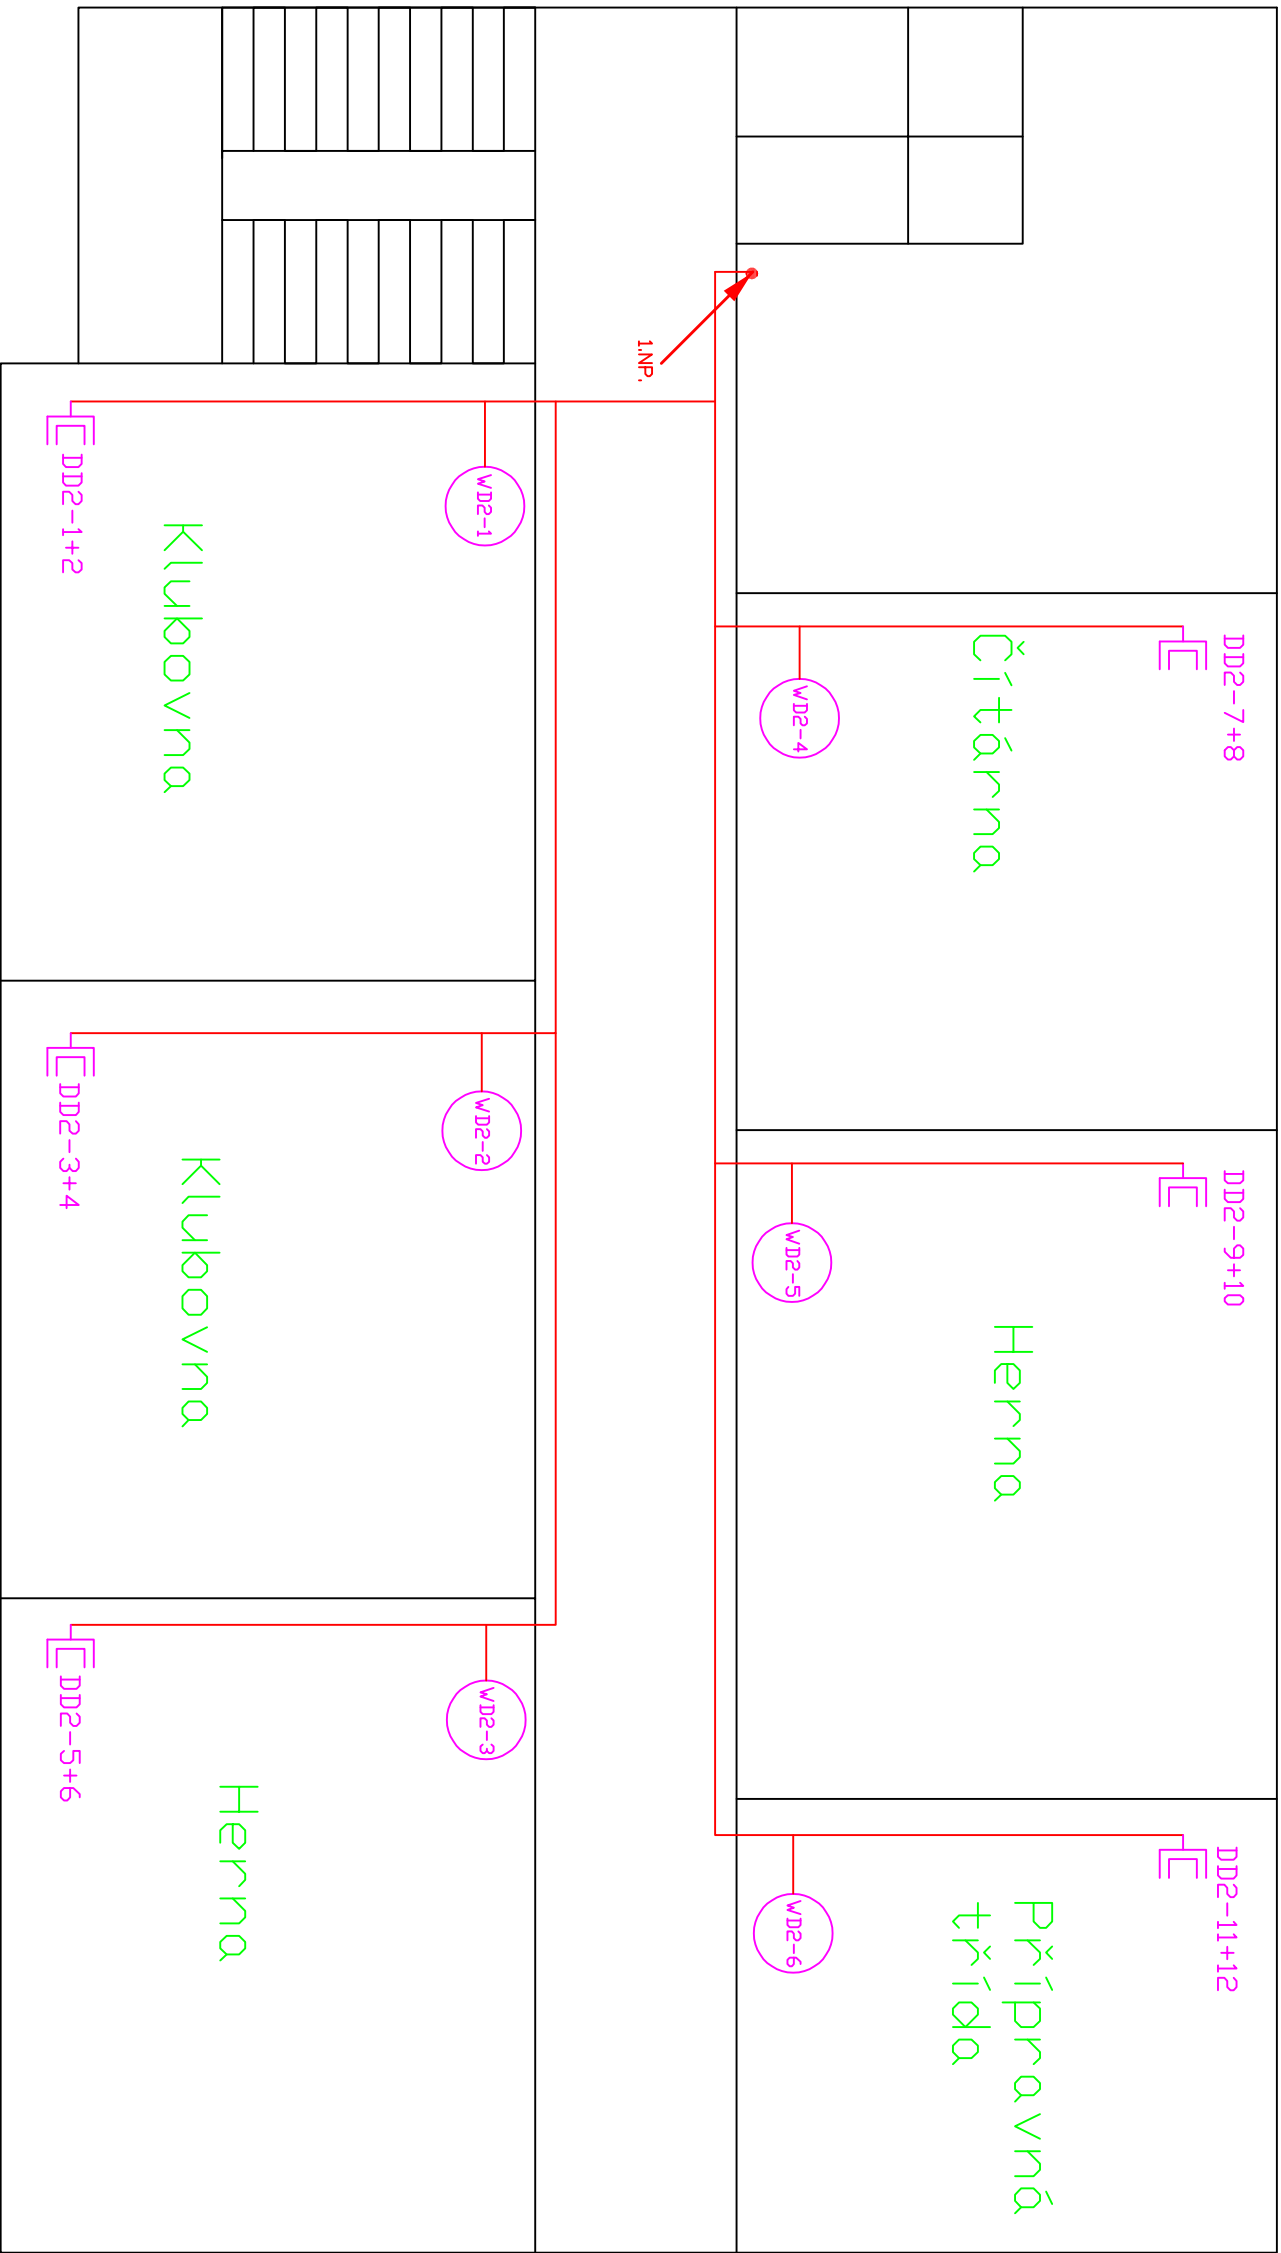


Legenda:


- Datová zásuvka 2 x RJ45
- Wifi AP – příprava zakončená RJ45
- Podružný rack
- Hlavní rack
- Kabelové vedení UTP CAT.6,LSZH
- Optický kabel 8 vl. 9/125 SM
- VNITŘNÍ LSDH, gelový s ochranou


 STŘEDNÍ ŠKOLA KARLOVY VARY Studentská 94/47, 36007, Karlovy Vary Tel: 353 222 850, www.stamp.cz	Část projektu:		Projektová dokumentace LAN a WIFI			
	Projekt:	Zajištění konektivity a pořízení vybavení odborných učeben pro základní školy Karlovy Vary				
	Výkres:	Pavilon Jídelna a družina – 2 NP – půdorys – nové rozvody a umístění nových zařízení				
	Škola:			Nakreslil: Ing.Pavel Durdil		
ZŠ Jana Amose Komenského Kollárova 19 360 09 Karlovy Vary			Schválil: Ing.Jan Durdil		Stránka 8/10	
			Datum 18.1.2018			


Legenda:


Pavilon tělovýchovy


- 


Datová zásuvka 2 x RJ45
- 

WiFi AP – příprava zakončená RJ45
- 

Podružný rack
- 

Hlavní rack
- 

Kabelové vedení UTP CAT6,LSZH
- 

Optický kabel 8 vl. 9/125 SM
- 

VNITŘNÍ LSDH, gelový s ochranou

UTP CAT6 do pavilonu tělovýchovy

Pavilon tělovýchovy

Kancelář

DV1-5+6

Kancelář

DV1-2+3

Kancelář

DV1-1+2

PRV1

WV1-1

Ve zlobu pod chodníkem


Optika do racku HR do pavilonu
1.stupně



Hlavní budova







Vestibul

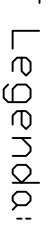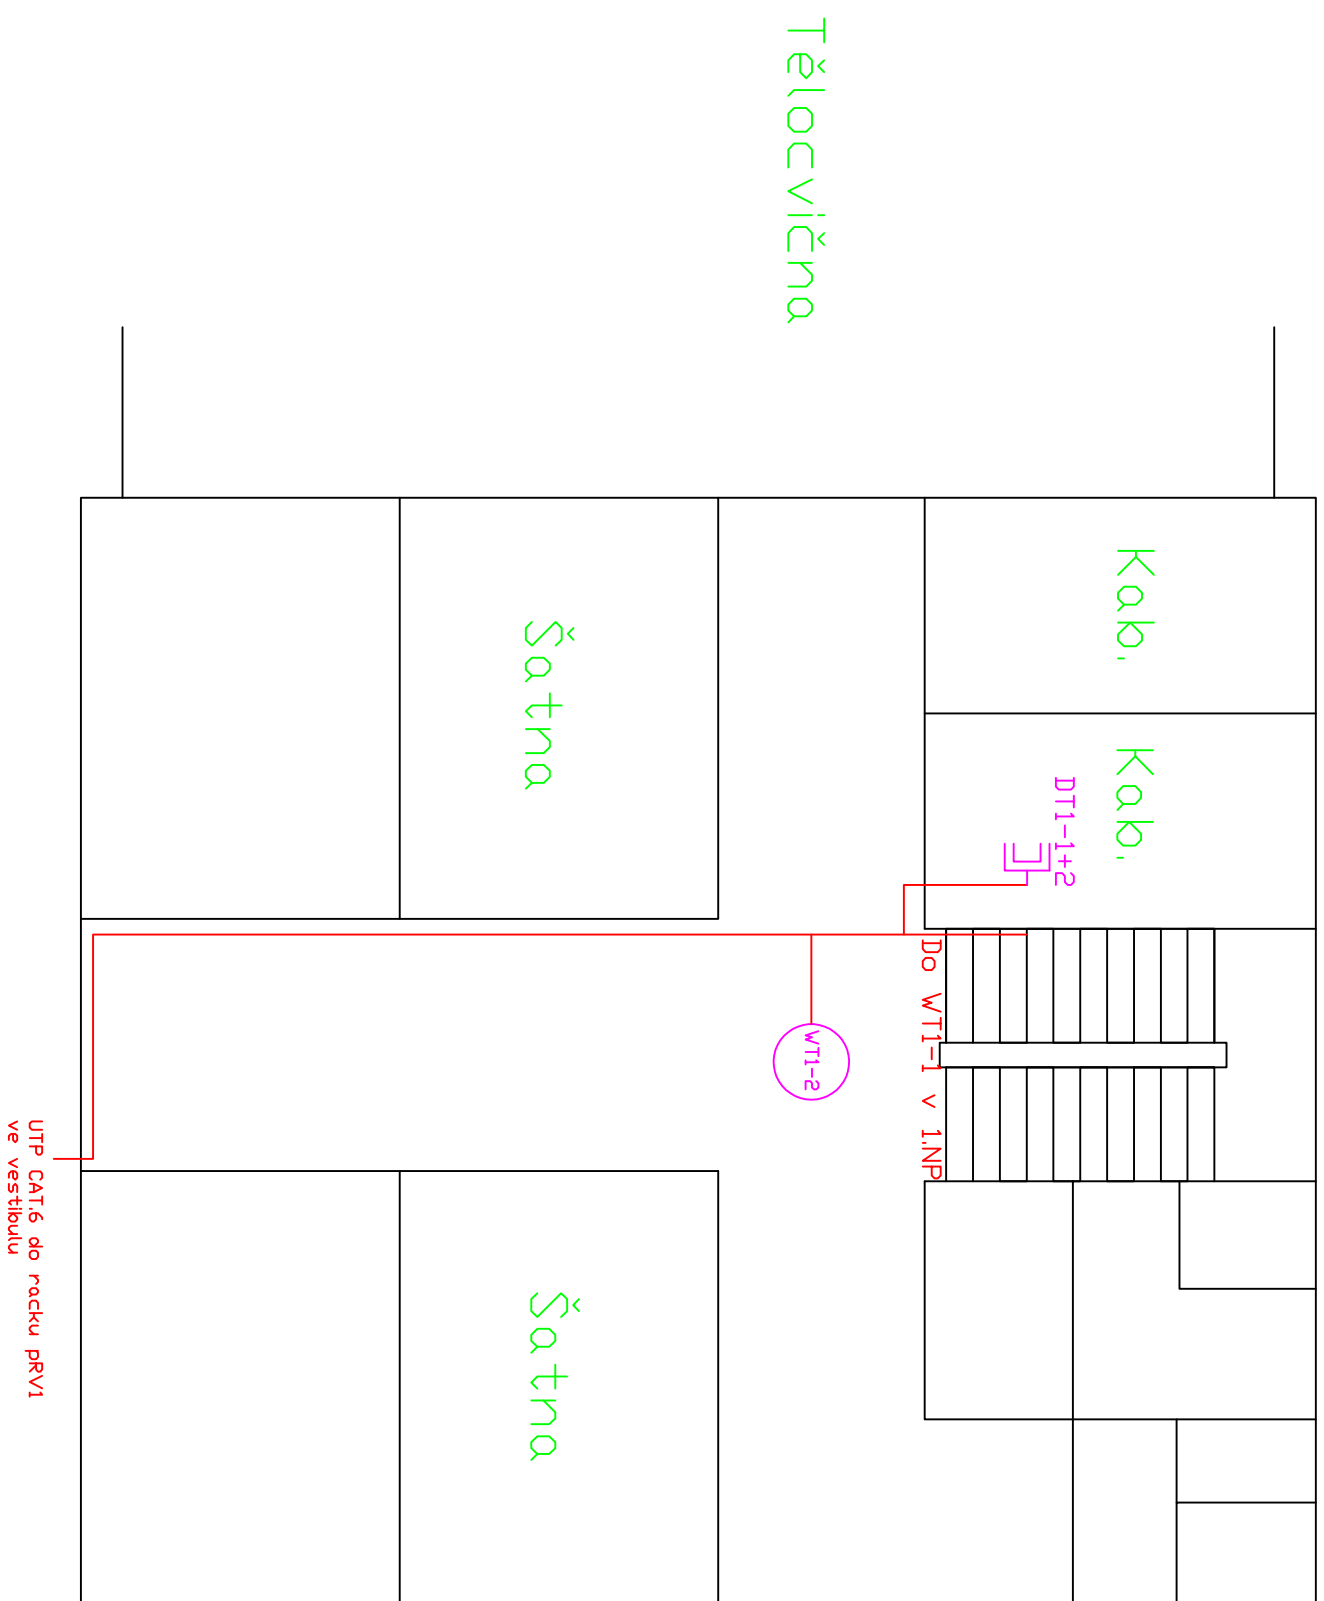
1.stupeň

Hlavní vchod

 <div>STŘEDNÍ PRŮMYŠLOVÁ ŠKOLA Karlový Vary</div> <div>Studentská 94/47, 36007, Karlový Vary Tel: 353 222 850, www.stamp.cz</div>	Část projektu:		Projektová dokumentace LAN a WIFI		Škola: ZŠ Jana Amose Komenského Kollárova 19 360 09 Karlový Vary	
	Projekt:		Zajištění konektivity a pořízení vybavení odborných učeben pro základní školy Karlový Vary		Nakreslil: Ing.Pavel Durdil	Stránka 9/10
	Výkres:		Spojovací chodba + vestibul – 1 NP – půdorys – nové rozvody a umístění nových zařízení			
					Schválil: Ing.Jan Durdil	Datum 18.1.2018



-  Datová zásuvka 2 x RJ45
-  Wi-Fi AP – příprava zakončená RJ45
-  Podružný rack
-  Hlavní rack
-  Kabelové vedení UTP CAT.6,LSZH
-  Optický kabel 8 vl. 9/125 SM
- VNITŘNÍ LSZH, gelový s ochranou

 Studentská 94/47, 36007, Karlovy Vary Tel: 353 222 850, www.stamp.cz	Část projektu:		Projektová dokumentace LAN a WIFI		Škola:	
	Projekt:		Zajištění konektivity a pořízení vybavení odborných učeben pro základní školy Karlovy Vary		ZŠ Jana Amose Komenského Kolářovo 19 360 09 Karlovy Vary	
	Výkres:		Pavilon tělovýchovy – 2 NP – půdorys – nové rozvody a umístění nových zařízení		Nakreslil: Ing.Fravel Durdl Schválil: Ing.Jan Durdl	
					Stránka 10./10 Datum 18.1.2018	