

Křídlo hlavní budovy



Do racku PRK1 v křídle hlavní budovy

WC

Fitko

Chodba

Klub

WTHI-7

Sklad

Do racku pRTV1 v tělocvičně

Školník

WTHI-6

Chodba

Sklad

WC

Šatny

Vstup do budovy

VP

SŠ

ZŠ

ŘŠ

PRTH1

Sborovna

2.NP.

Učebna AJ

Učebna

Učebna

WTHI-3

WTHI-2

WTHI-1

Šatny

WC

Chodba do tělocvičny



Legenda:



Datová zásuvka 2 x RJ45



WiFi AP – příprava zakončená RJ45



Podružný rack




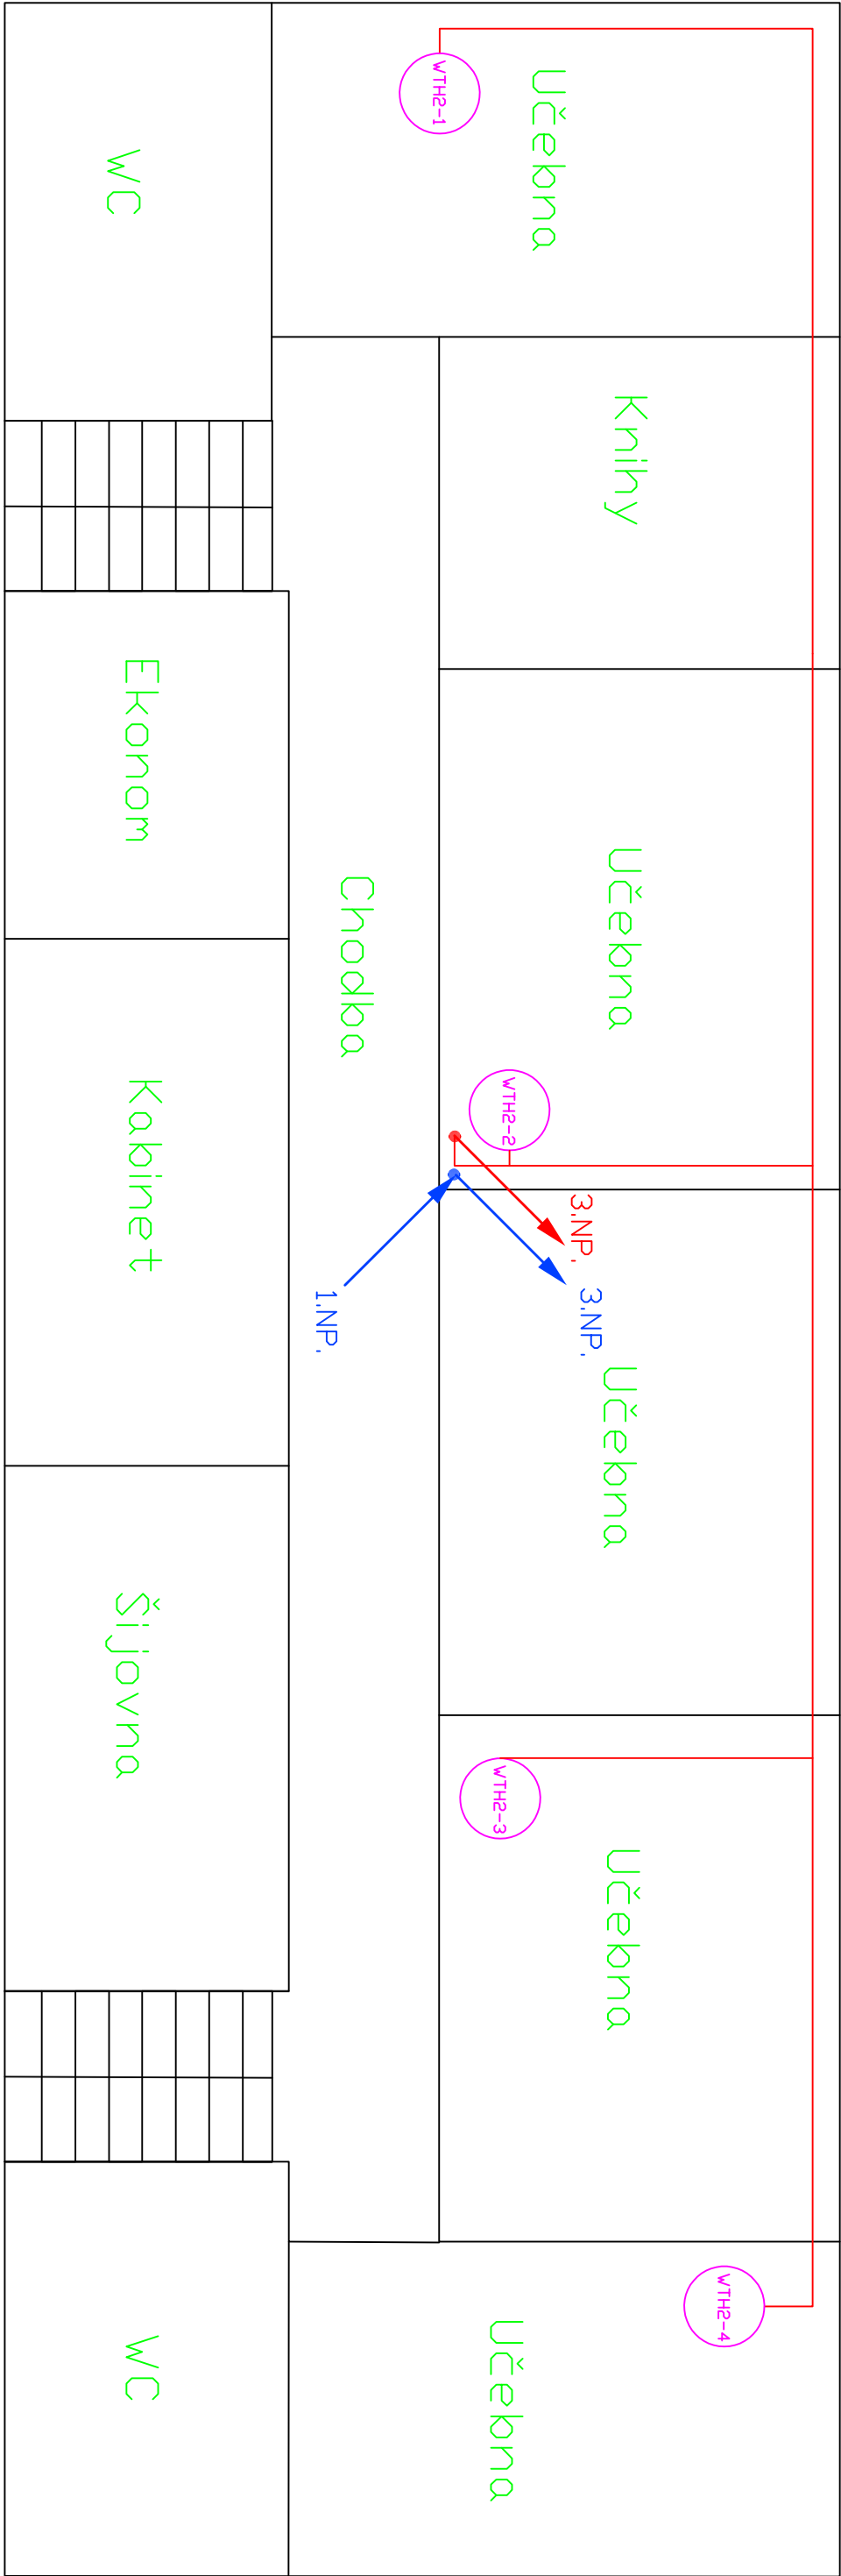
Hlavní rack

Kabelové vedení UTP CAT.6,LSZH








Optický kabel 8 vl. 9/125 SM


VNITŘNÍ LSDH, gelový s ochranou


 Studentská 94/47, 36007, Karlovy Vary Tel: 353 222 850, www.stamp.cz	Část projektu:		Projektová dokumentace LAN a WIFI	
	Projekt:	Zajištění konektivity a pořízení vybavení odborných učeben pro základní školy Karlovy Vary		
	Výkres:	Hlavní budova Truhlářská – 1 NP – půdorys – nové rozvody a umístění nových zařízení		
	Škola:			
ZŠ Karlovy Vary, Truhlářská 19 Truhlářská 19 Karlovy Vary, 360 17			Nakreslil: Ing.Pavel Durdil	Stránka 1/10
			Schválil: Ing.Jan Durdil	Datum 18.1.2018







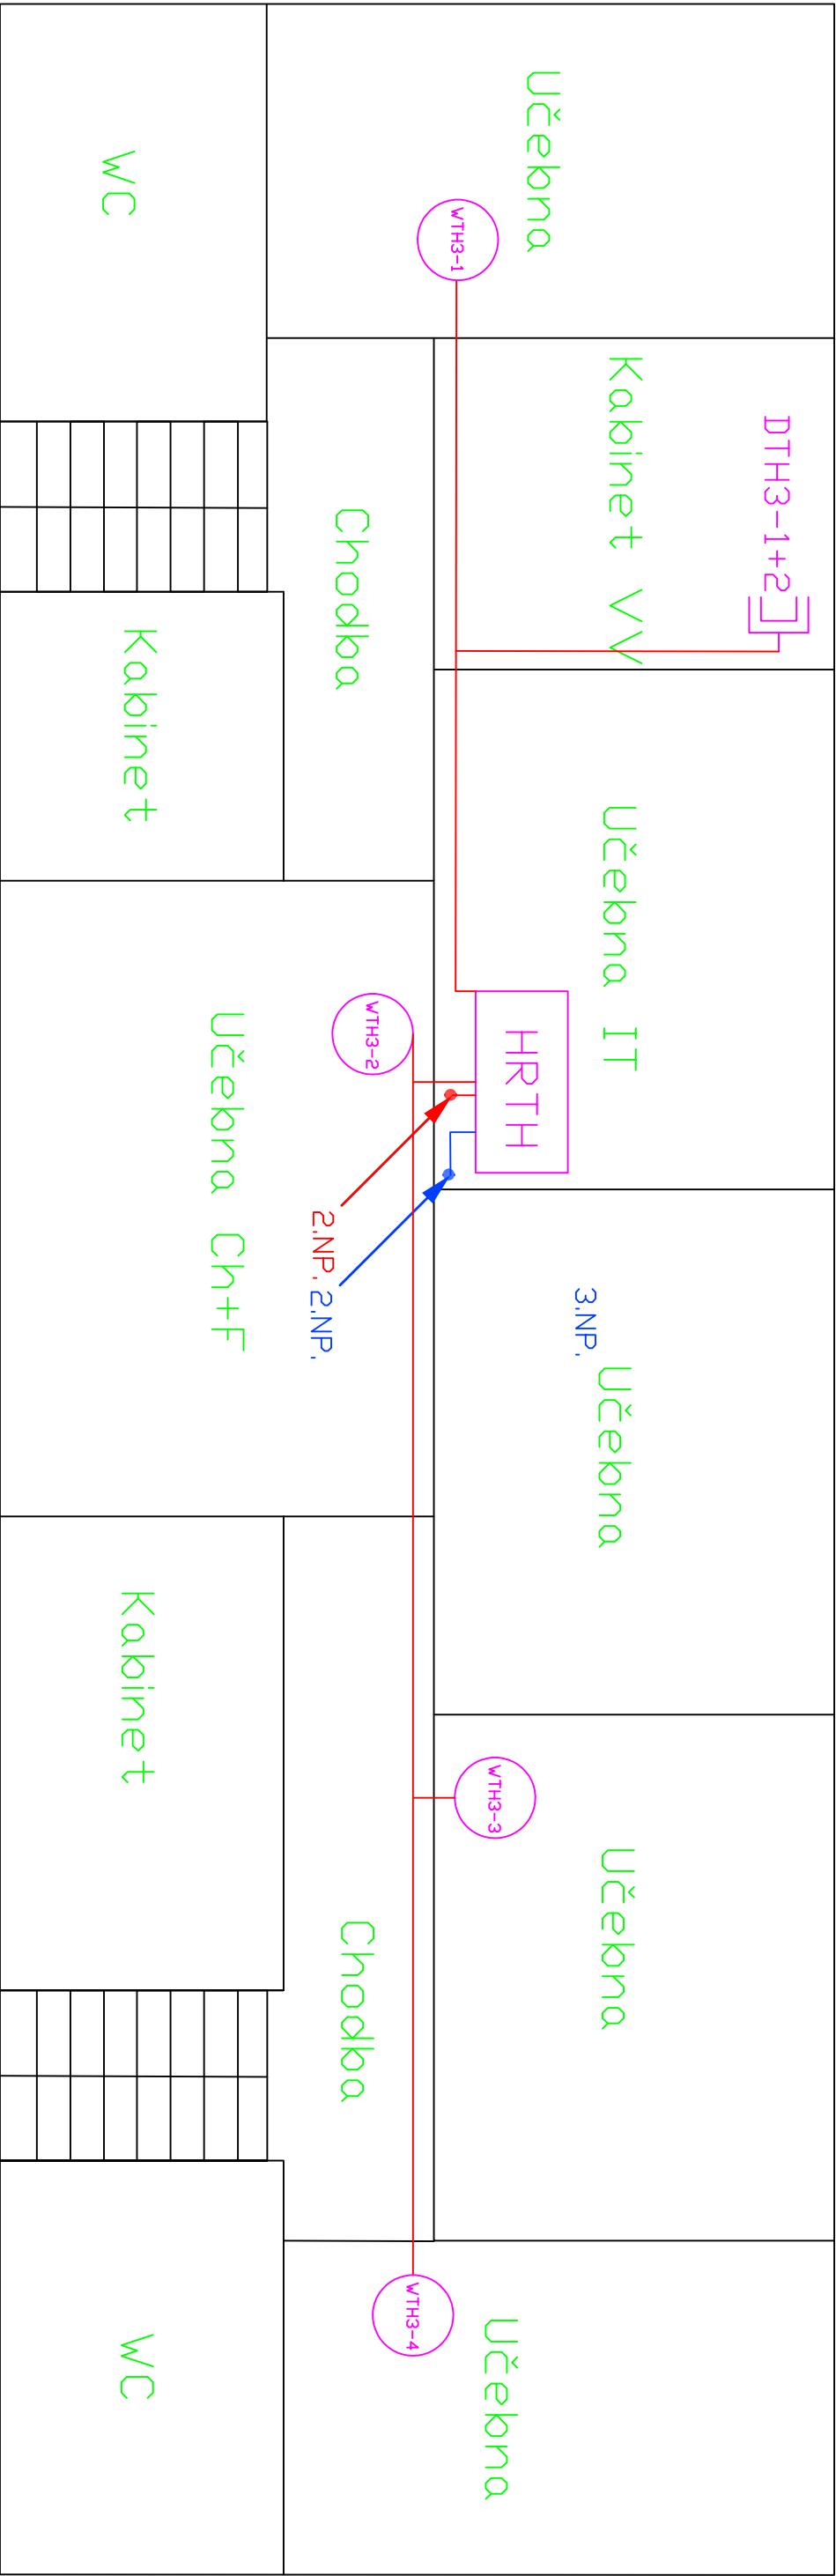


Legenda:


-  Datová zásuvka 2 x RJ45
-  Wi-fi AP – příprava zakončená RJ45
-  Podružný rack
-  Hlavní rack
-  Kabelové vedení UTP CAT.6,LSZH
-  Optický kabel 8 vl. 9/125 SM
-  VNITŘNÍ LSDH, gelový s ochranou


 Studentská 94/47, 36007, Karlovy Vary Tel: 353 222 850, www.stamp.cz	Část projektu:		Projektová dokumentace LAN a WIFI			
	Projekt:		Zajištění konektivity a pořízení vybavení odborných učeben pro základní školy Karlovy Vary			
	Výkres:		Hlavní budova Truhlářská – 2 NP – půdorys – nové rozvody a umístění nových zařízení			
Škola:			ZŠ Karlovy Vary, Truhlářská 19 Truhlářská 19 Karlovy Vary, 360 17			
Nakreslil:			Ing.Pavel Durdil	Stránka 2/10		
Schválil:			Ing.Jan Durdil	Datum 18.1.2018		



Legenda:

-  Datová zásuvka 2 x RJ45
-  Wifi AP – příprava zakončená RJ45
-  Podružný rack
-  Hlavní rack
-  Kabelové vedení UTP CAT.6,LSZH
-  Optický kabel 8 vl. 9/125 SM
-  VNITŘNÍ LSDH, gelový s ochranou

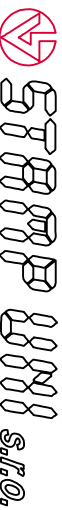
 <div>Studentská 94/47, 36007, Karlovy Vary Tel: 353 222 850, www.stamp.cz</div>	Část projektu:		Projektová dokumentace LAN a WIFI		
	Projekt:	Zajištění konektivity a pořízení vybavení odborných učeben pro základní školy Karlovy Vary			
	Výkres:	Hlavní budova Truhlářská – 3 NP – půdorys – nové rozvody a umístění nových zařízení			
	Školac:		ZŠ Karlovy Vary, Truhlářská 19 Truhlářská 19 Karlovy Vary, 360 17		
Nakreslil:		Ing.Pavel Durdil		Stránka	3/10
Schválil:		Ing.Jan Durdil		Datum	18.1.2018

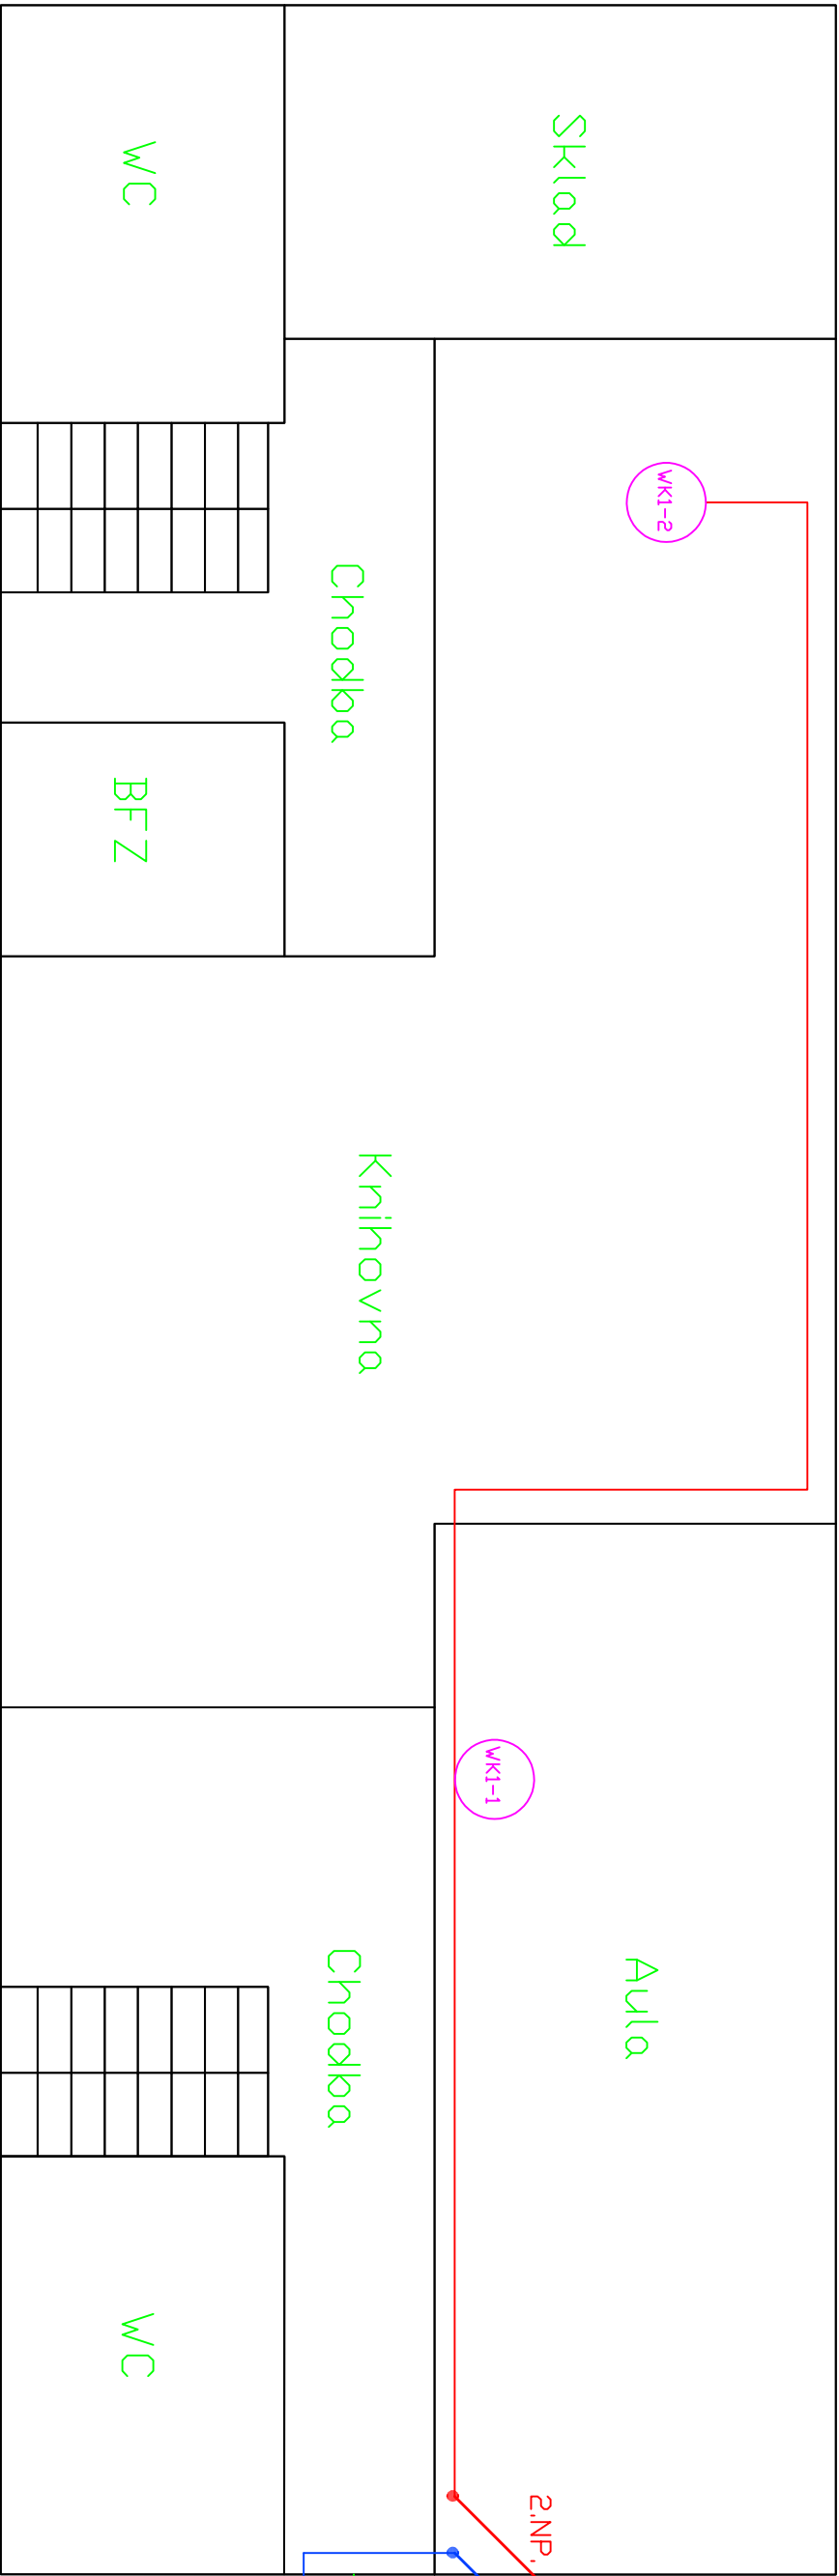


Do racku HRTH v hlavní budově



Legenda:


- Datová zásuvka 2 x RJ45
- Wifi AP – příprava zakončená RJ45
- Podružný rack
- Hlavní rack
- Kabelové vedení UTP CAT.6,LSZH
- Optický kabel 8 vl. 9/125 SM
- VNITŘNÍ LSDH, gelový s ochranou


 Studentská 94/47, 36007, Karlovy Vary Tel: 353 222 850, www.stamp.cz	Část projektu:		Projektová dokumentace LAN a WIFI		
	Projekt:		Zajištění konektivity a pořízení vybavení odborných učeben pro základní školy Karlovy Vary		
	Výkres:		Truhlářská křídlo – 1 NP – půdorys – nové rozvody a umístění nových zařízení		
		Škola:		ZŠ Karlovy Vary, Truhlářská 19 Truhlářská 19 Karlovy Vary, 360 17	
		Nakreslil: Ing.Pavel Durdil		Stránka 4/10	
		Schválil: Ing.Jan Durdil		Datum 18.1.2018	

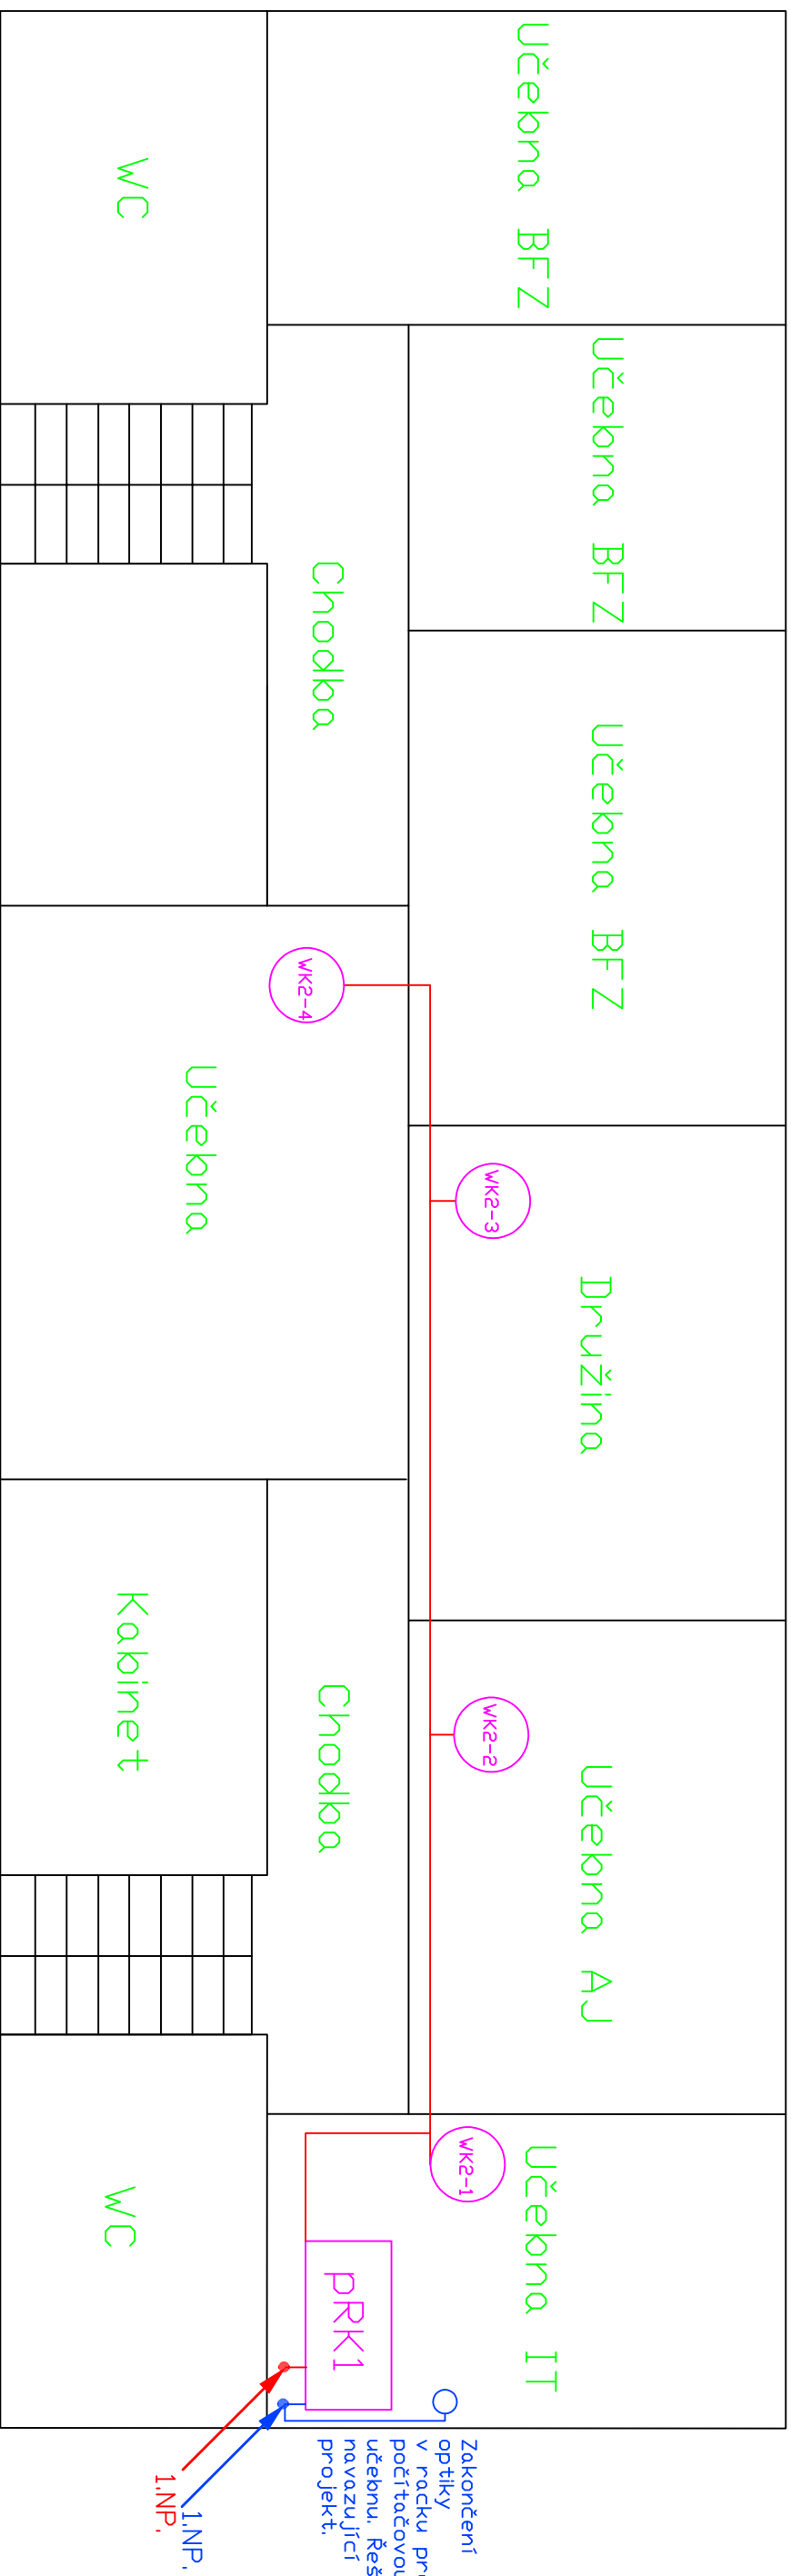

Legend:

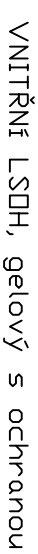 


 Studentská 94/47, 36007, Karlovy Vary Tel: 353 222 850, www.stamp.cz			
Část projektu:	Projektová dokumentace LAN a WIFI	Škola:	ZŠ Karlovy Vary, Truhlářská 19 Karlovy Vary, 360 17
Projekt:	Zajištění konektivity a pořízení vybavení odborných učeben pro základní školy Karlovy Vary	Nakreslil:	Ing. Pavel Durdil
Výkres:	Truhlářská křídlo – 2 NP – půdorys – nové rozvody a umístění nových zařízení	Schválil:	Ing. Jan Durdil
		Datum	18.1.2018
		Stránka	5/10

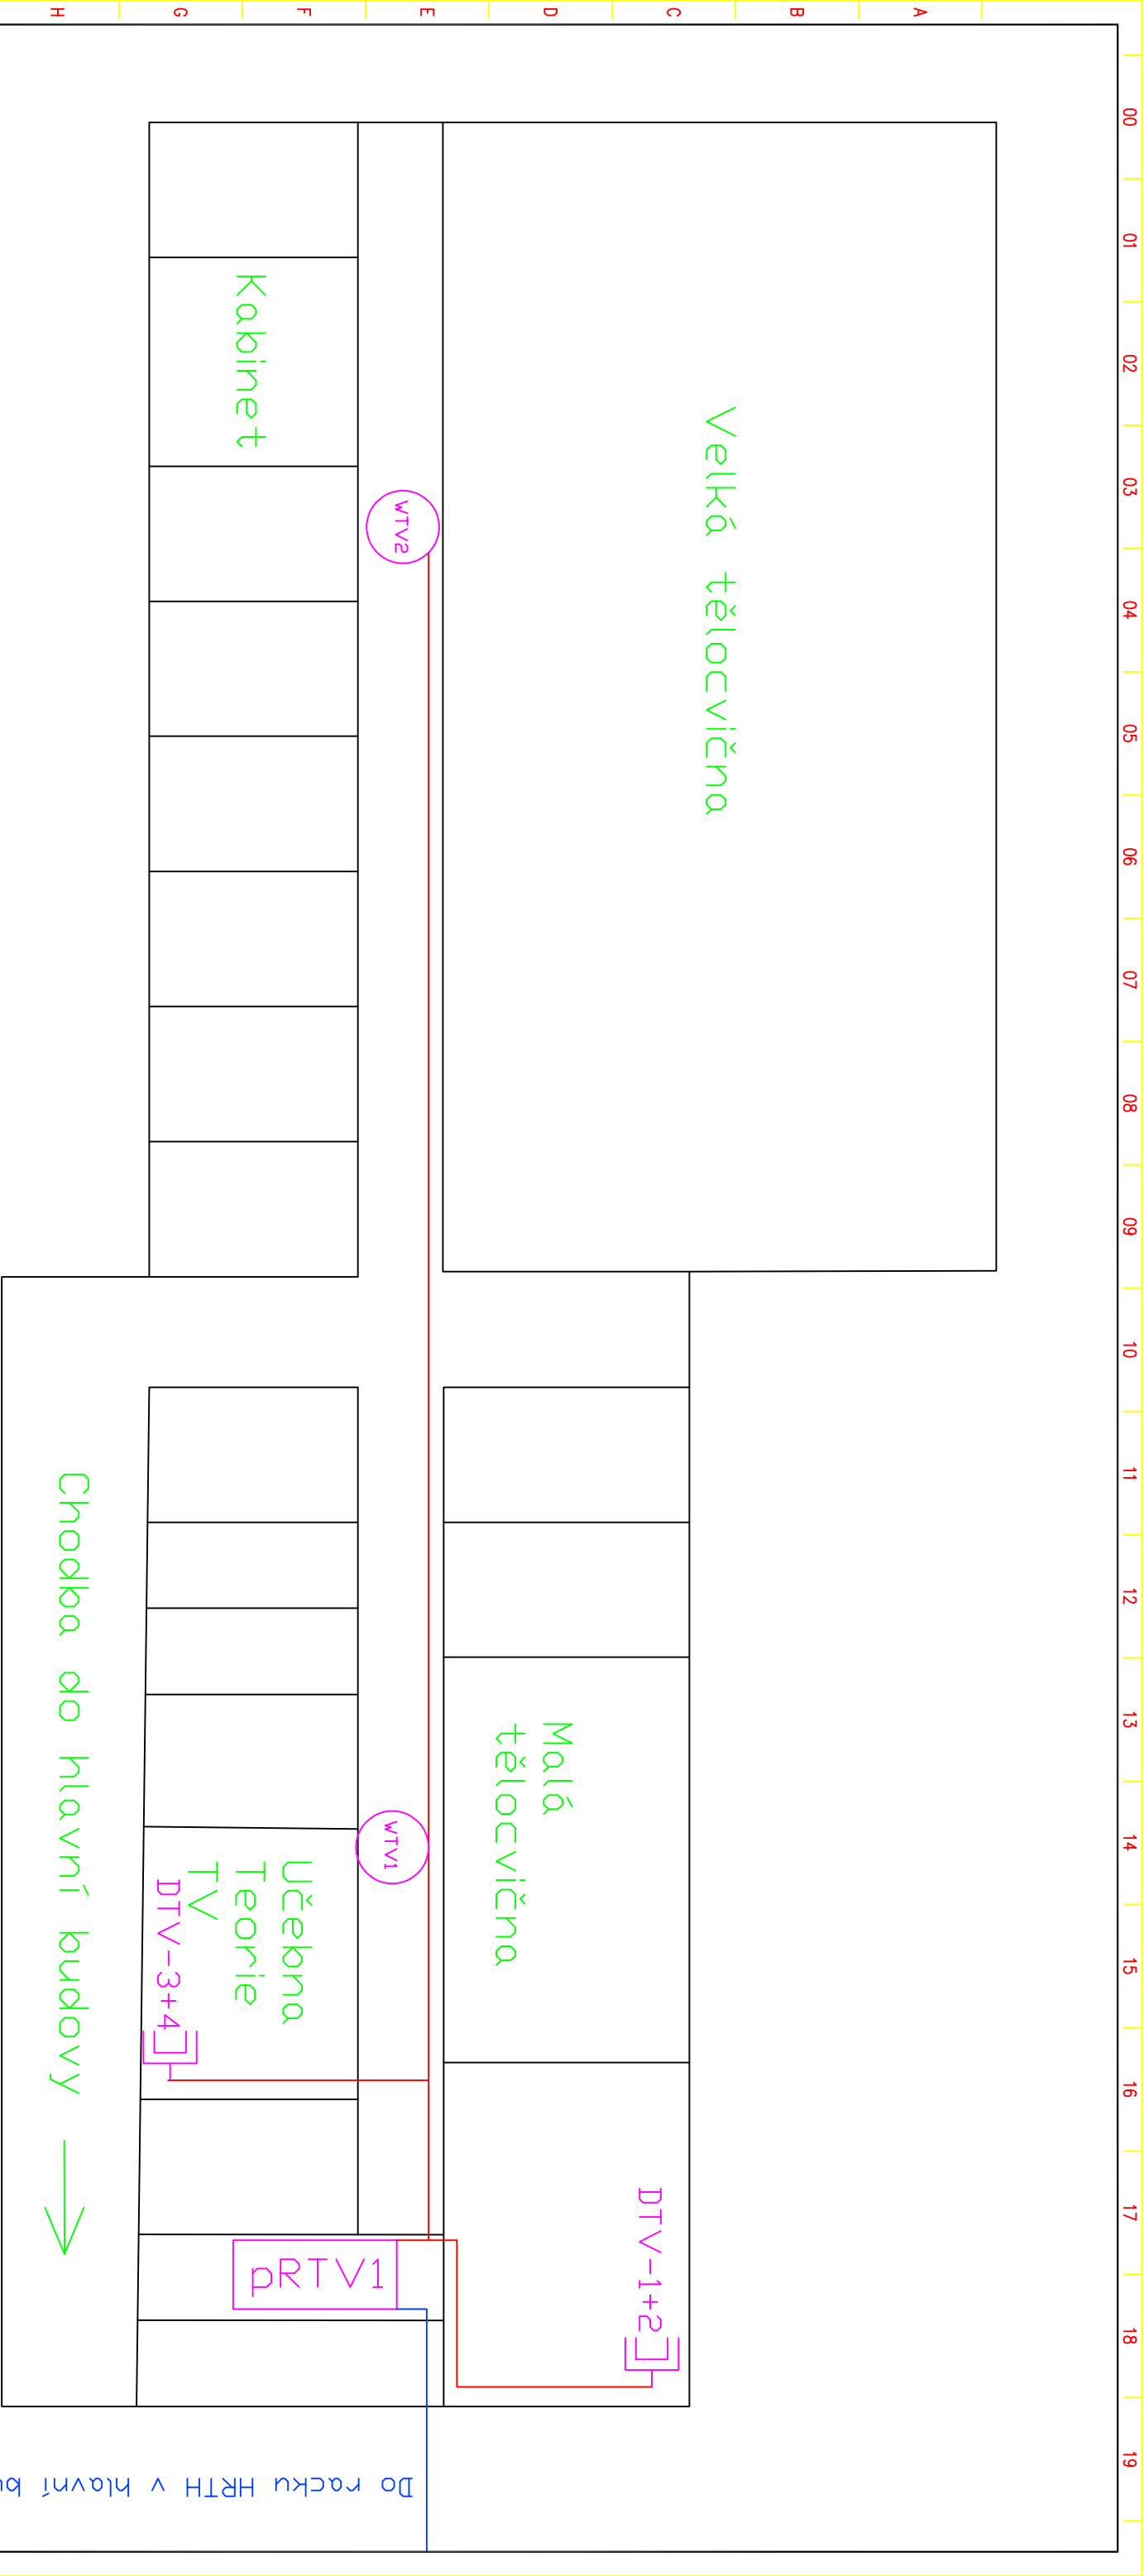


Do racku HRTH v hlavní budově





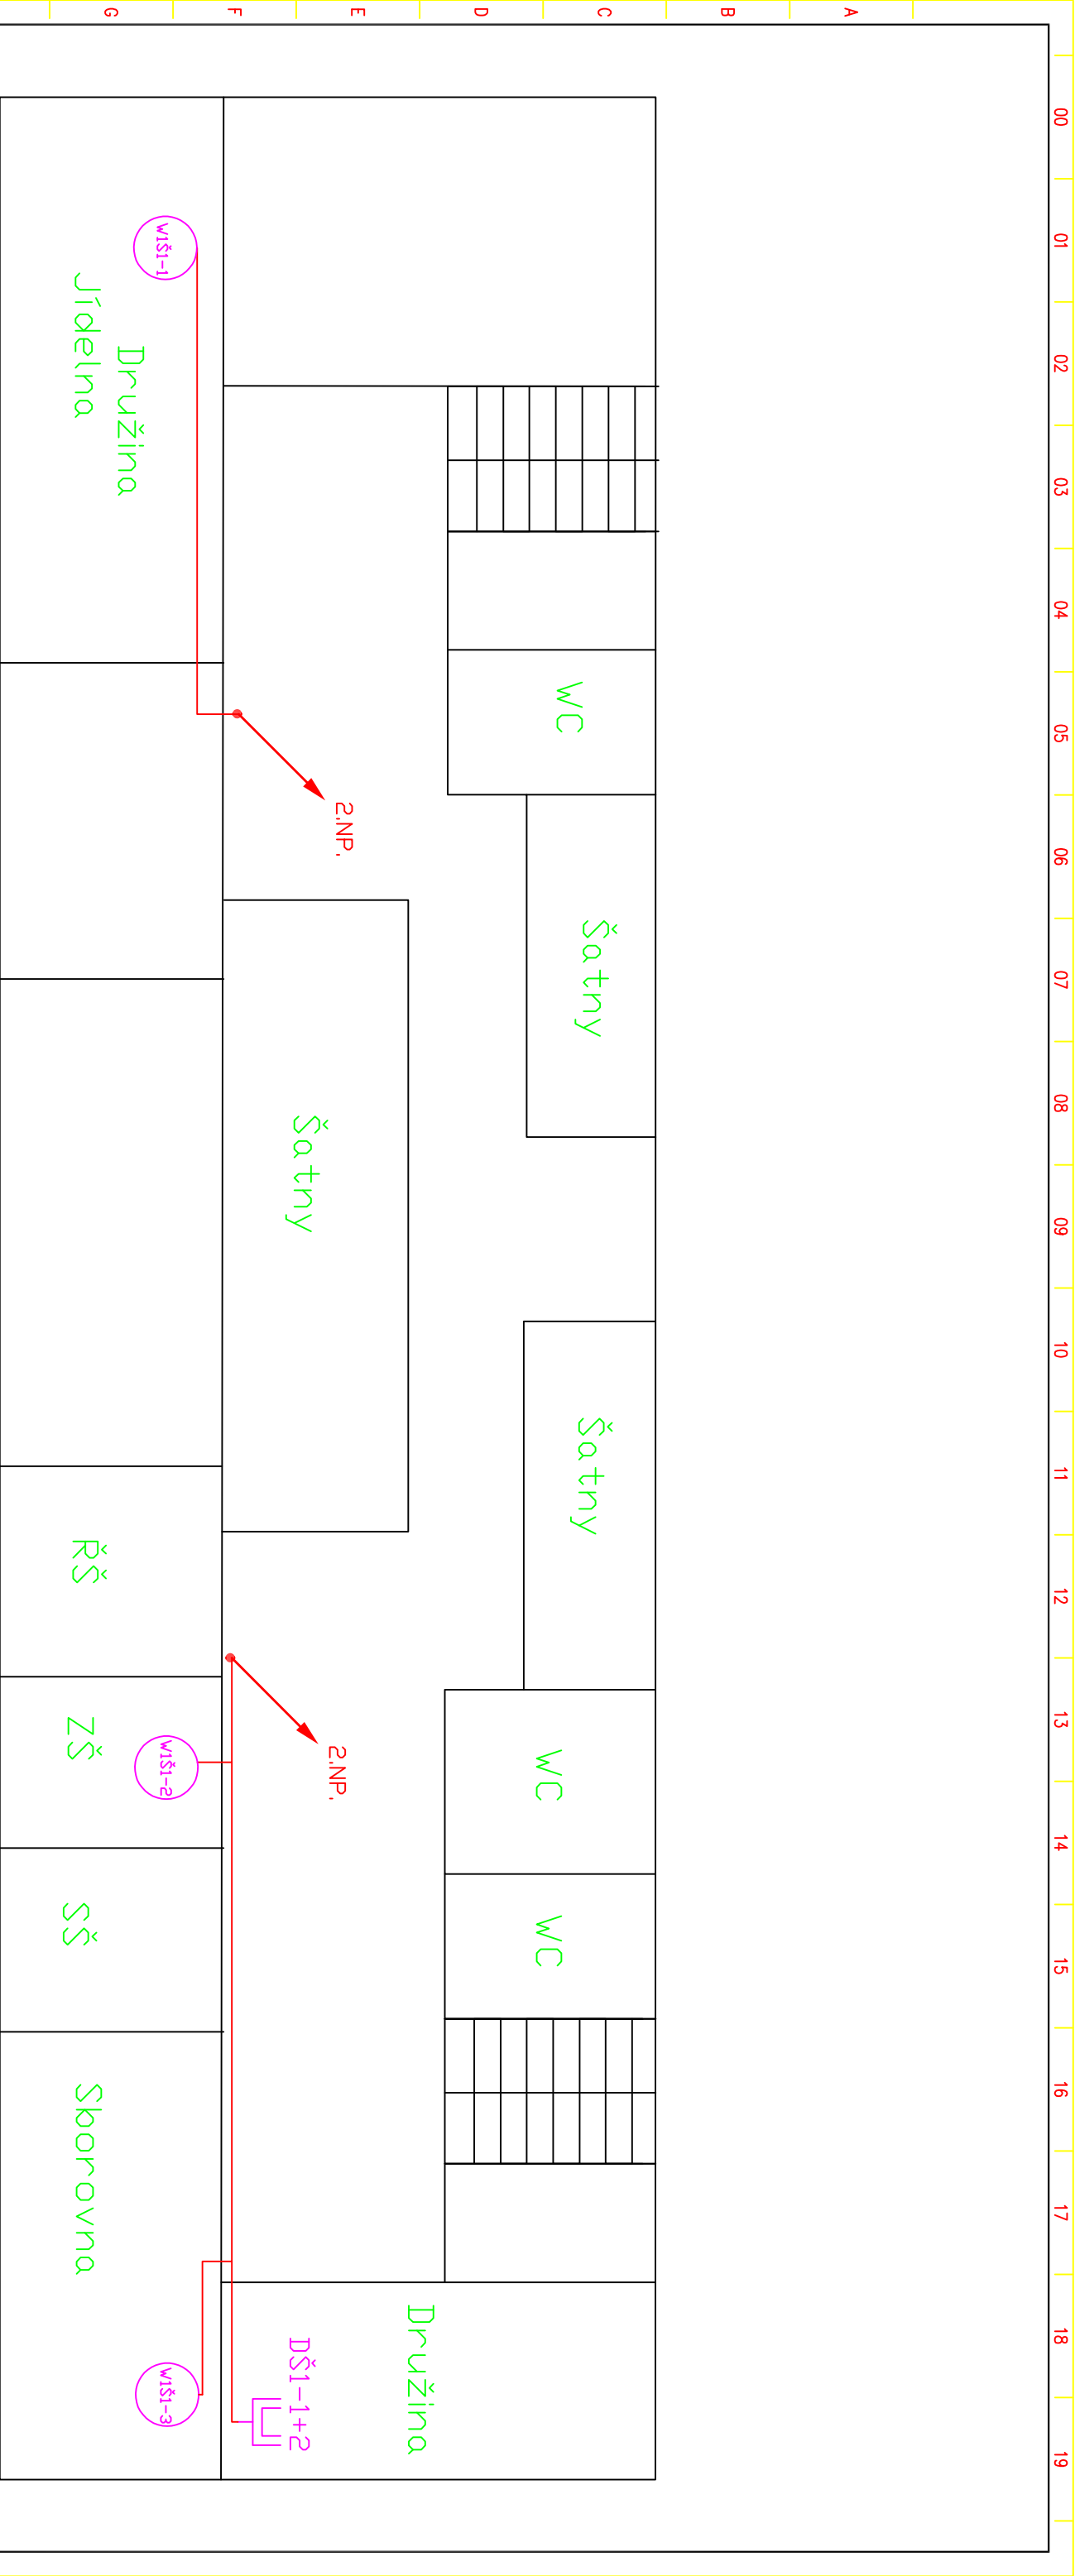


Legenda:


- Datová zásuvka 2 x RJ45
- Wifi AP – příprava zakončená RJ45
- Podružný rack
- Hlavní rack
- Kabelové vedení UTP CAT.6,LSZH
- Optický kabel 8 vl. 9/125 SM
- VNITŘNÍ LSDH, gelový s ochranou

 STOROP s.r.o. Studentská 94/47, 36007, Karlovy Vary Tel: 353 222 850, www.stamp.cz	Část projektu:		Projektová dokumentace LAN a WIFI		Škola: ZŠ Karlovy Vary, Truhlářská 19 Karlovy Vary, 360 17	Nakreslil: Ing.Pavel Durdil		Stránka 6/10		
	Projekt:		Zajištění konektivity a pořízení vybavení odborných učeben pro základní školy Karlovy Vary			Schválil: Ing.Jan Durdil		Datum 18.1.2018		
	Výkres:		Pavilon TV Truhlářská – 1 NP – půdorys – nové rozvody a umístění nových zařízení							










Legenda:


-  Datová zásuvka 2 x RJ45
-  Wifi AP – příprava zakončená RJ45
-  Podružný rack
-  Hlavní rack
-  Kabelové vedení UTP CAT.6,LSZH
-  Optický kabel 8 vl. 9/125 SM
-  VNITŘNÍ LSDH, gelový s ochranou


 Studentská 94/47, 36007, Karlovy Vary Tel: 353 222 850, www.stamp.cz	Část projektu:		Projektová dokumentace LAN a WIFI									
	Projekt:		Zajištění konektivity a pořízení vybavení odborných učeben pro základní školy Karlovy Vary									
	Výkres:		Budova Školní – odloučené pracoviště – 1 NP – půdorys – nové rozvody a umístění nových zařízení									
			Školac: ZŠ Karlovy Vary, Truhlářská 19 Karlovy Vary, 360 17		Nakreslil: Ing.Pavel Durdil		Stránka 7/10					


Legend:


-  Datová zásuvka 2 x RJ45
 -  Wifi AP – příprava zakončená RJ45
 -  Podružný rack
 -  Hlavní rack
 -  Kabelové vedení UTP CAT6,LSZH
 -  Optický kabel 8 vl. 9/125 SM
- VNITŘNÍ LSZH, gelový s ochranou

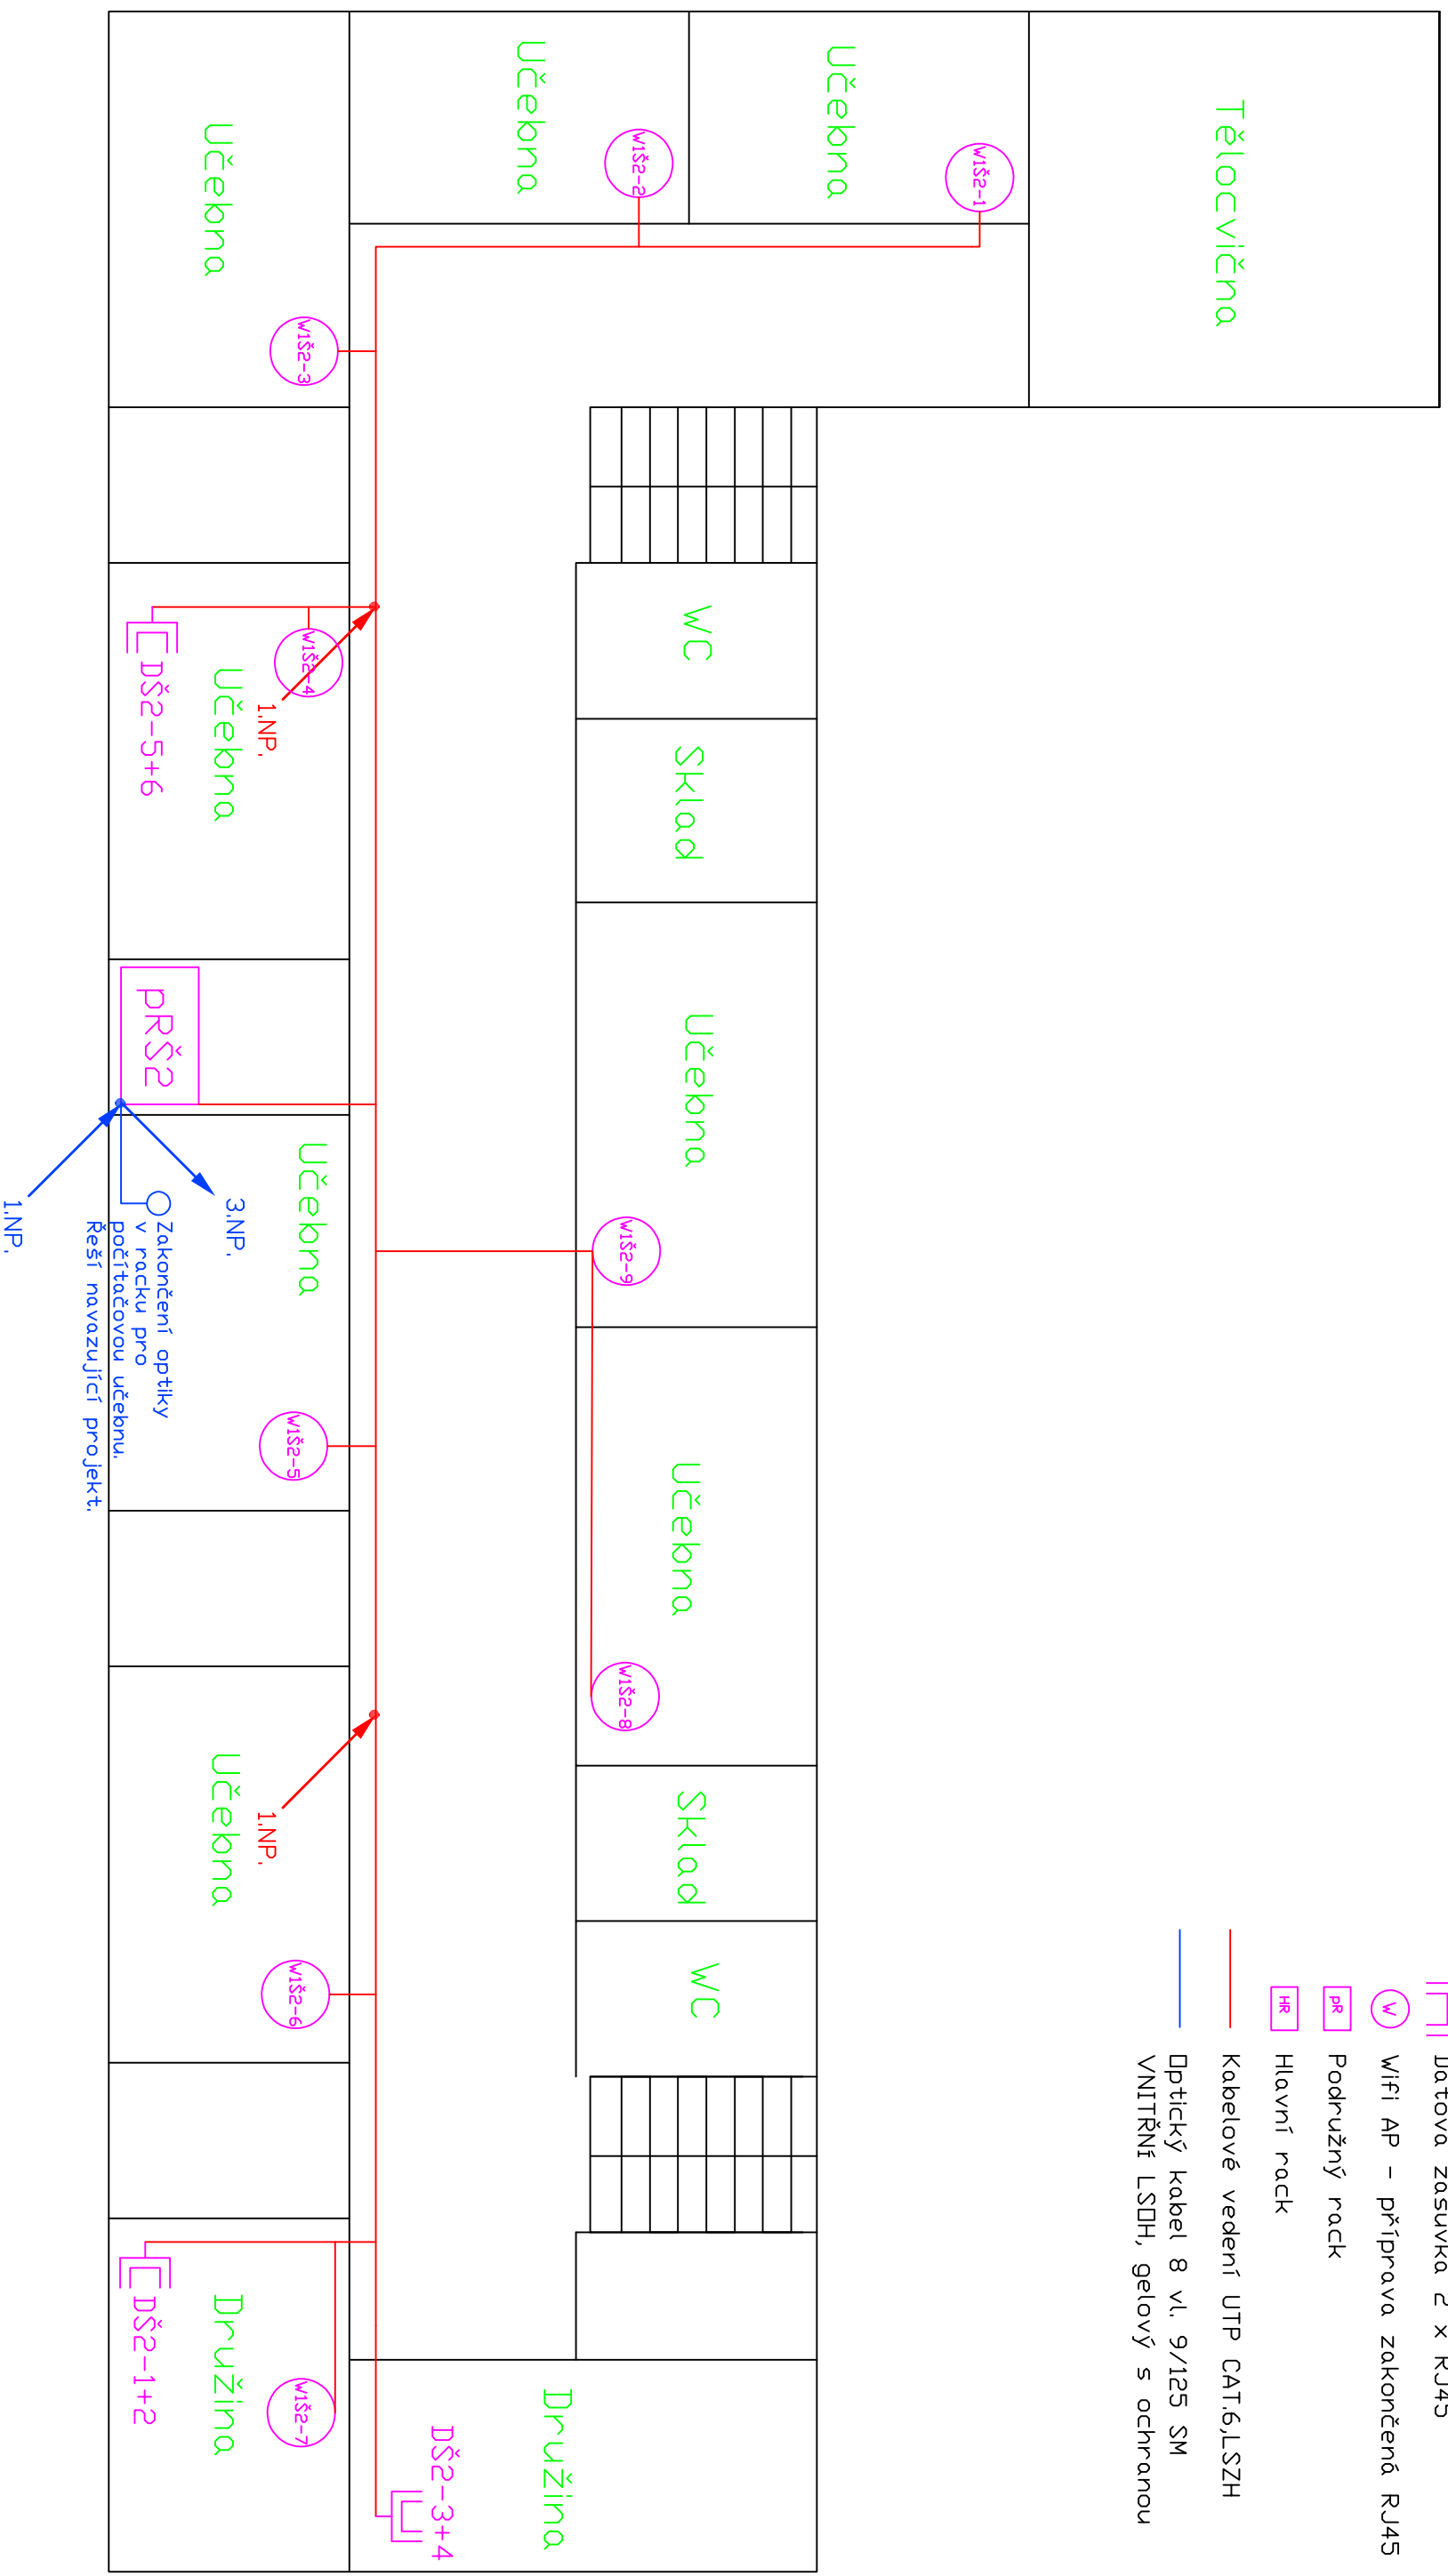



- Legenda:
-  Datová zásuvka 2 x RJ45


 Wifi AP – příprava zakončená RJ45


 Podružný rack

 Hlavní rack

 

 


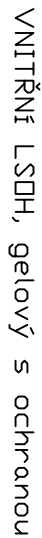
 Kabelové vedení UTP CAT6,LSZH

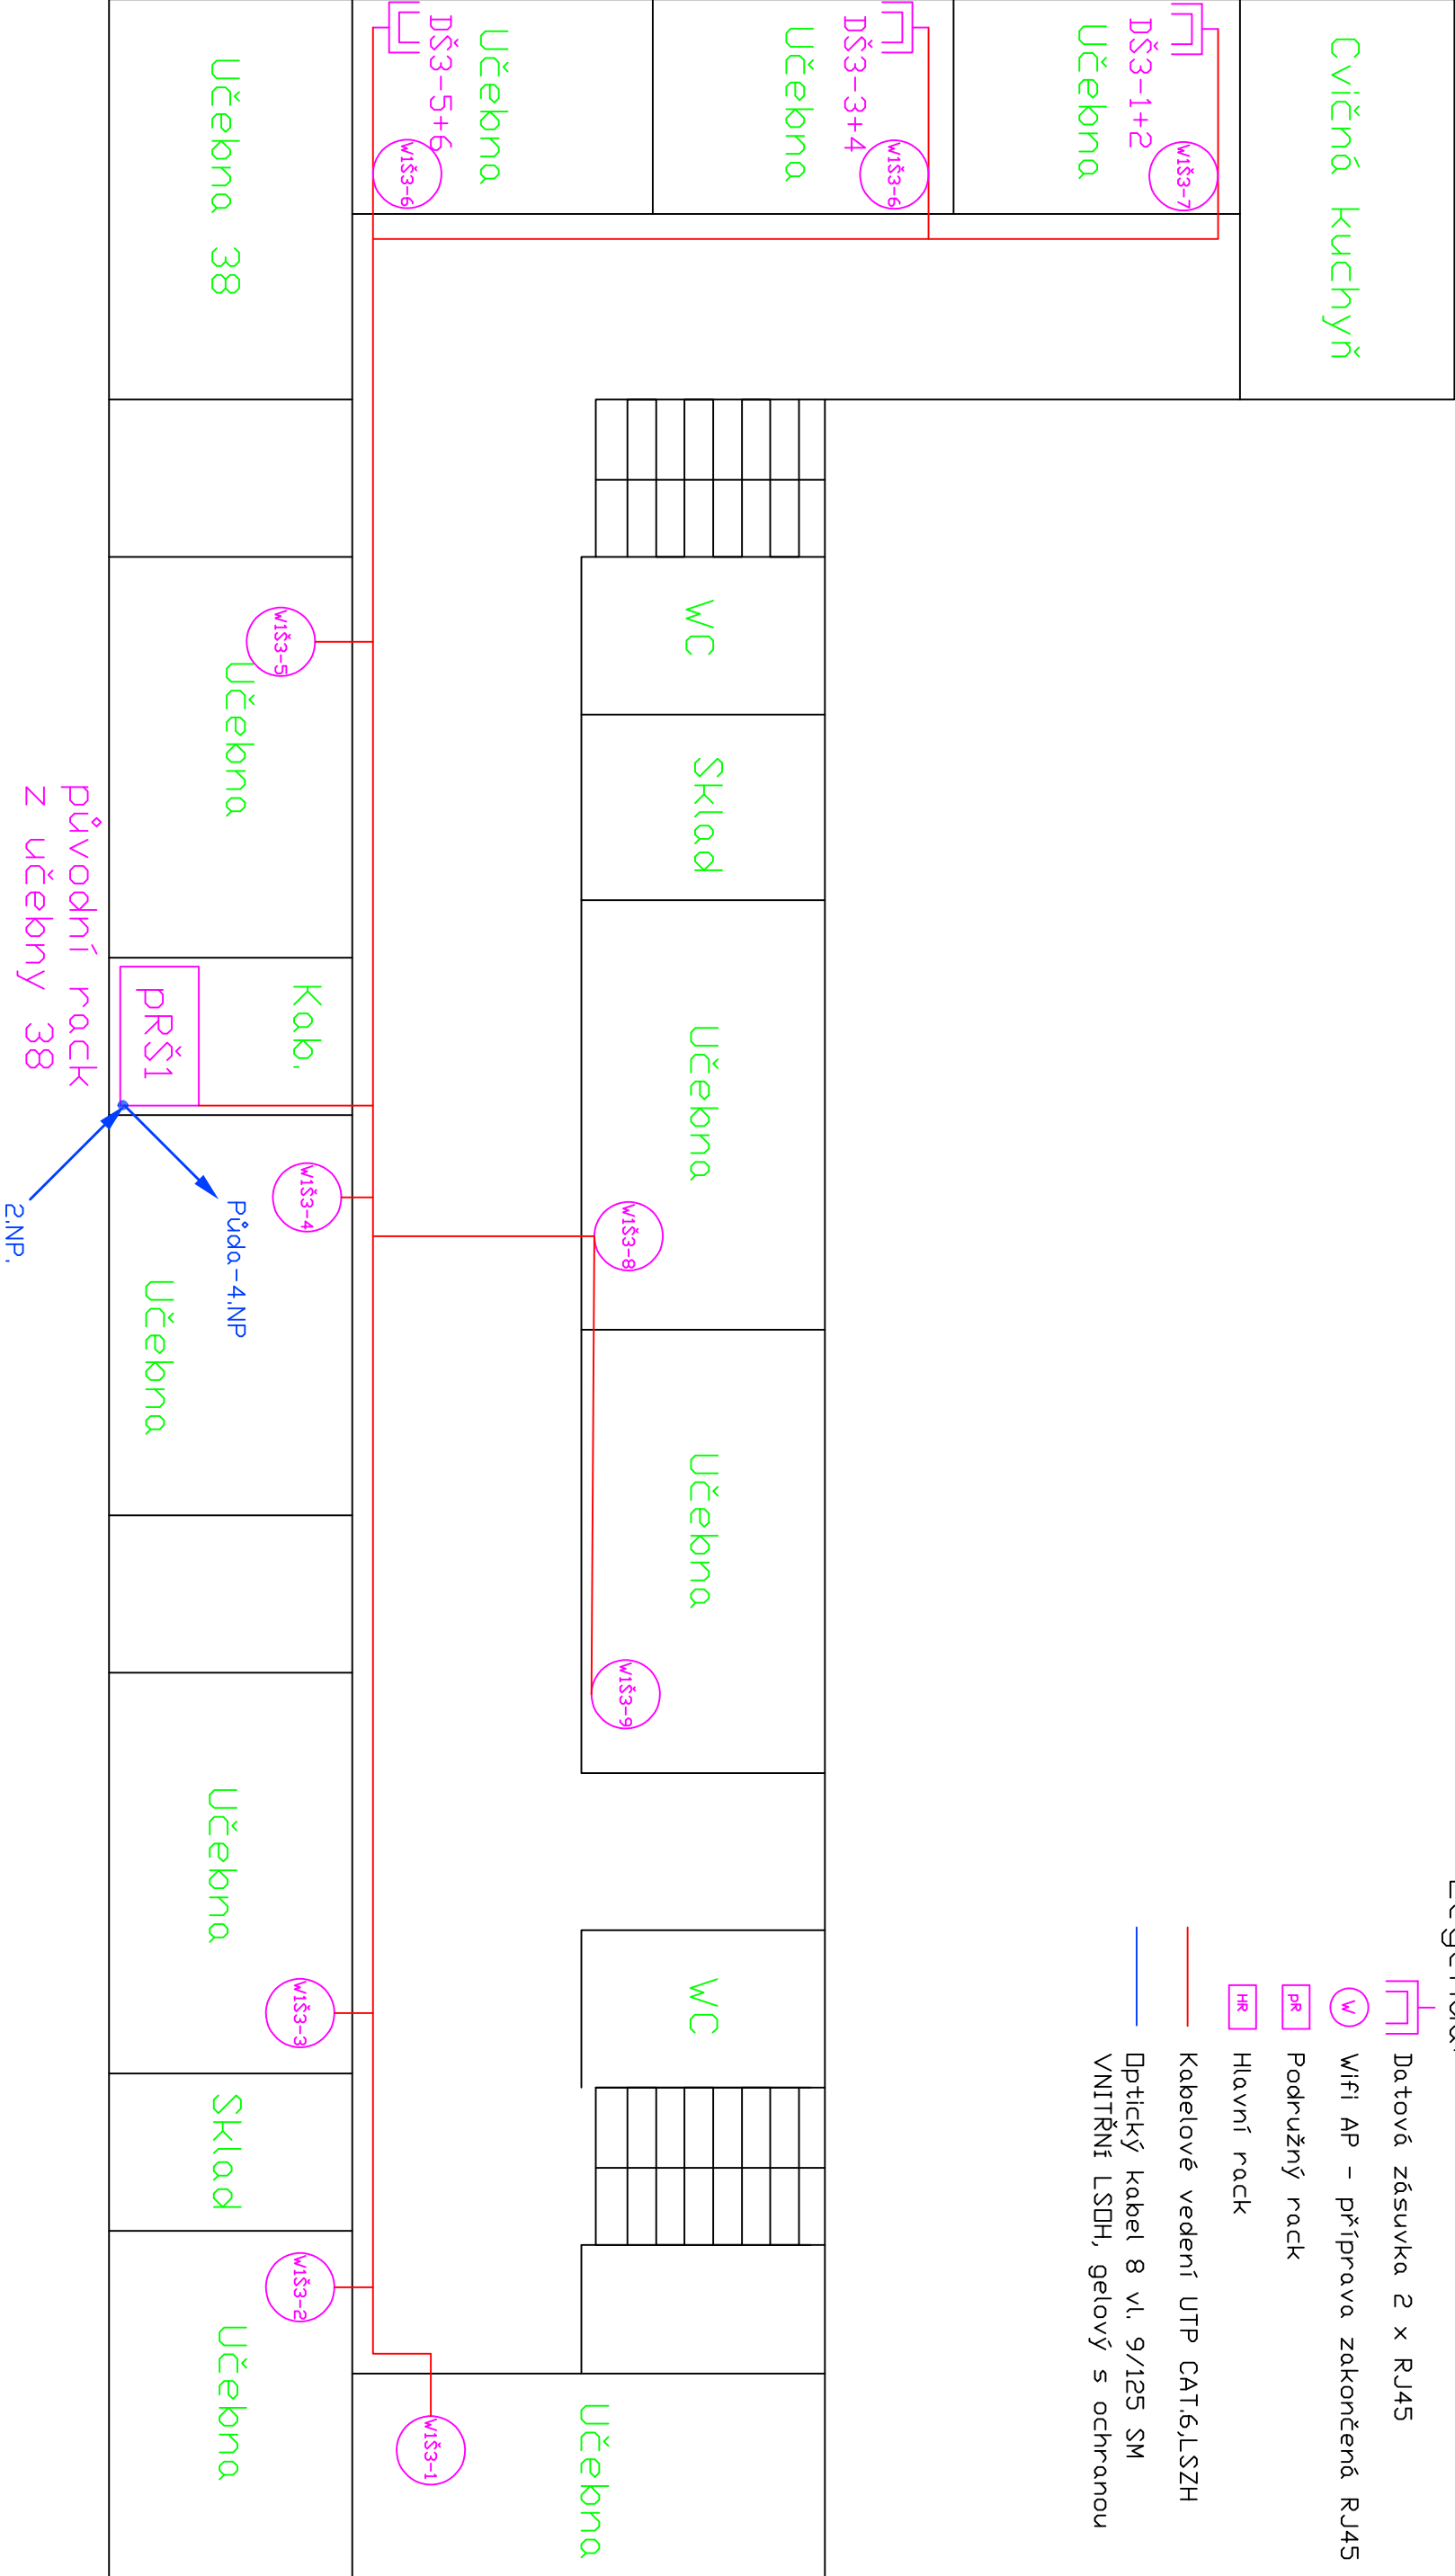 Optický kabel 8 vl. 9/125 SM

 VNITŘNÍ LSDH, gelový s ochranou



Legenda:

  -  Datová zásuvka 2 x RJ45
-  Wifi AP – příprava zakončená RJ45
-  Podružný rack
-  Hlavní rack
-  Kabelové vedení UTP CAT.6,LSZH
-  Optický kabel 8 vl. 9/125 SM
VNITŘNÍ LSDH, gelový s ochranou

