





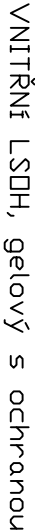
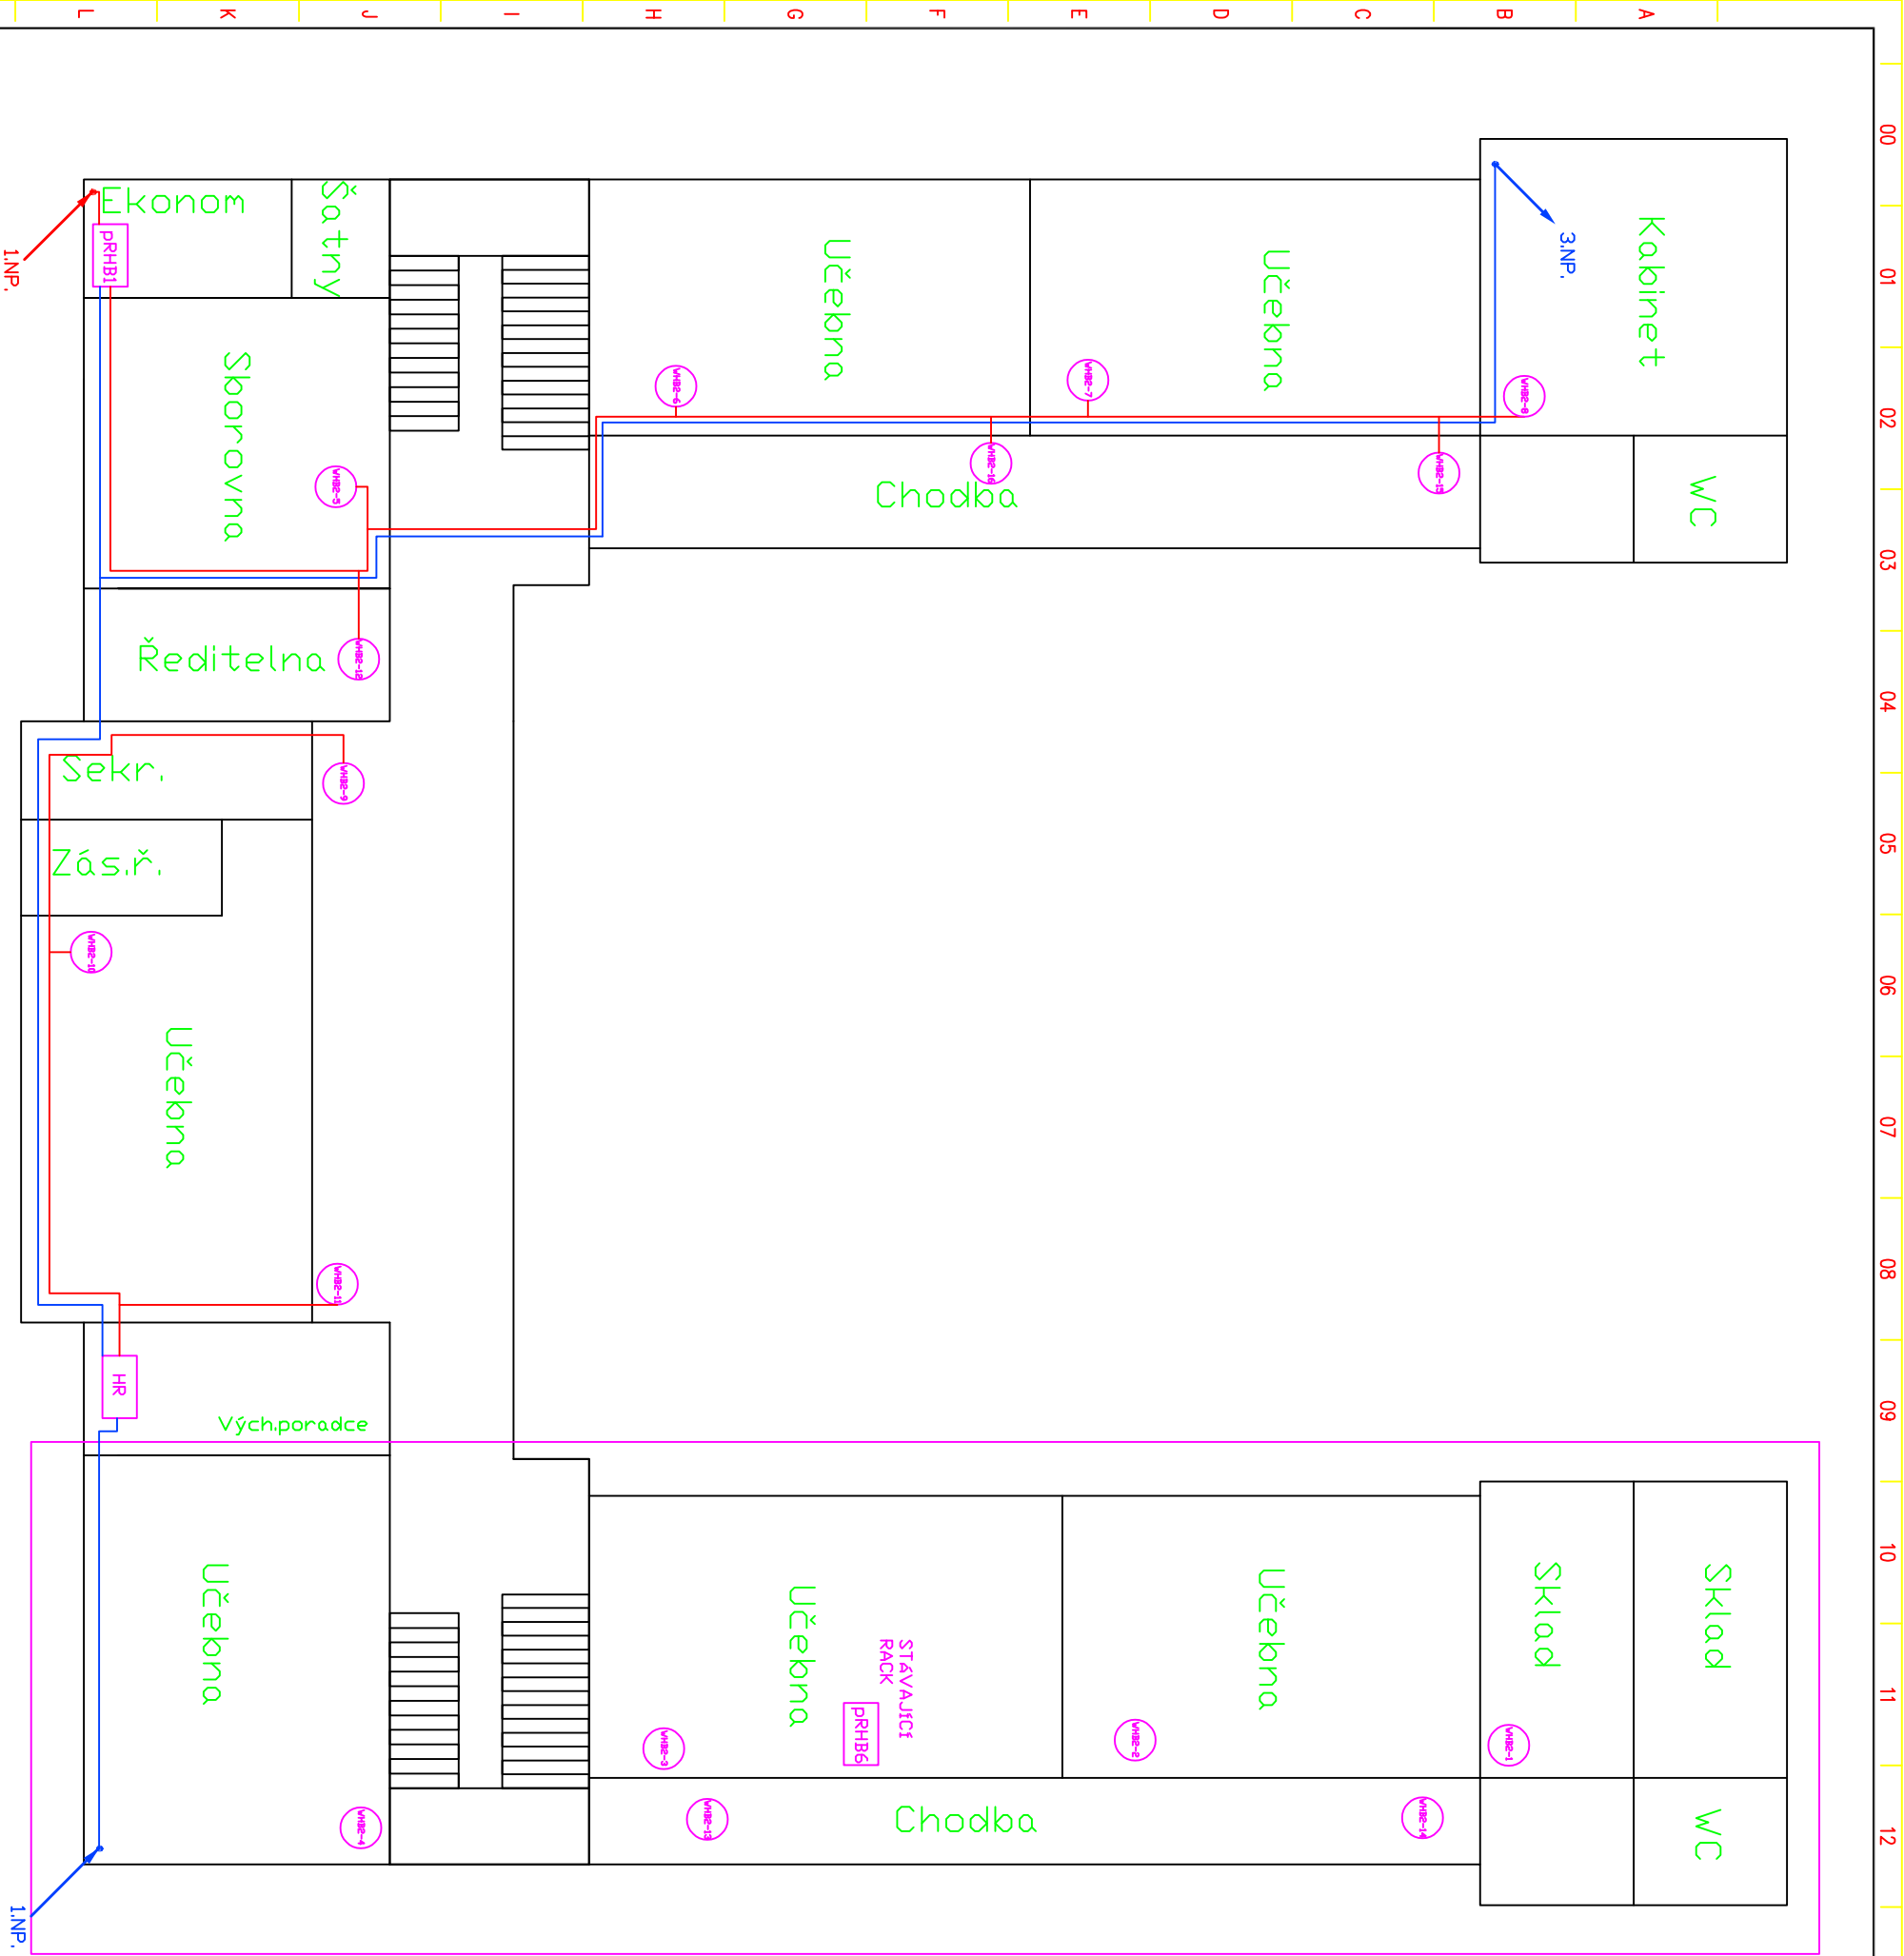


Legenda:

-  Datová zásuvka 2 x RJ45
-  WiFi AP – příprava zakončená RJ45
-  Podružný rack
-  Hlavní rack
-  Kabelové vedení UTP CAT.6,LSZH
-  Optický kabel 8 vl. 9/125 SM
-  VNITŘNÍ LSDH, gelový s ochranou




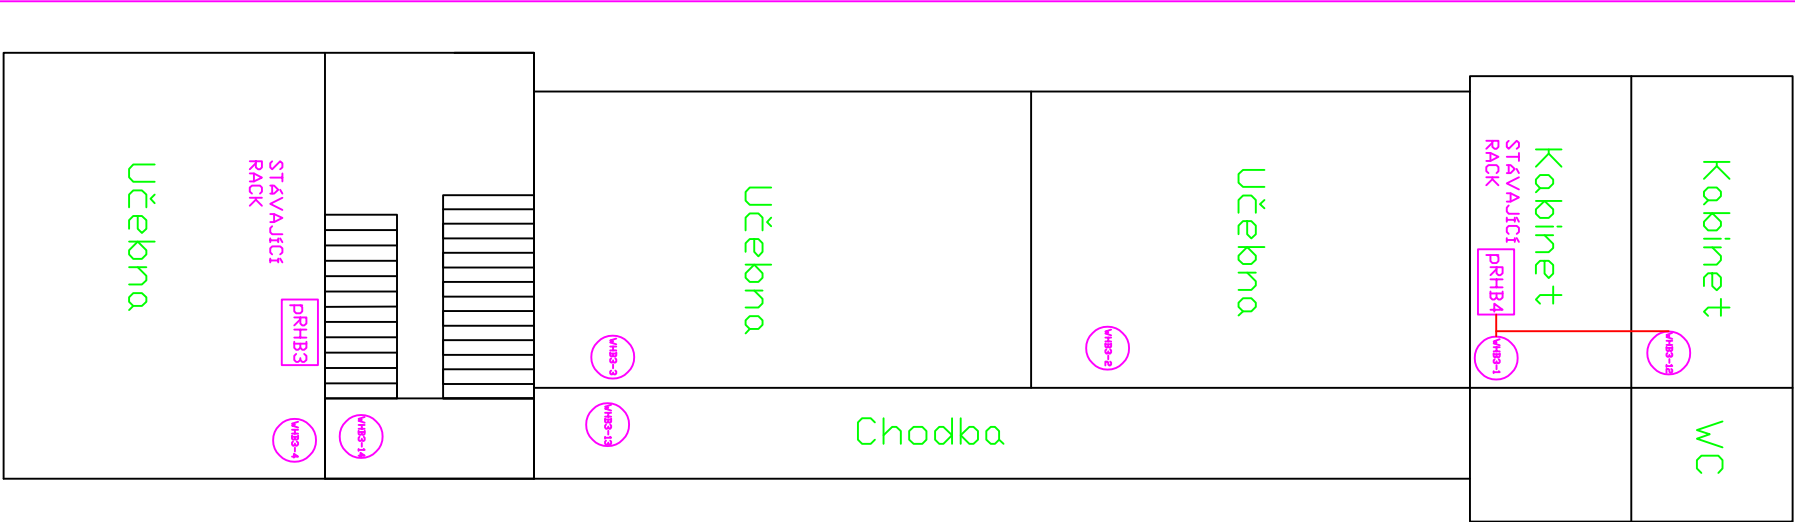
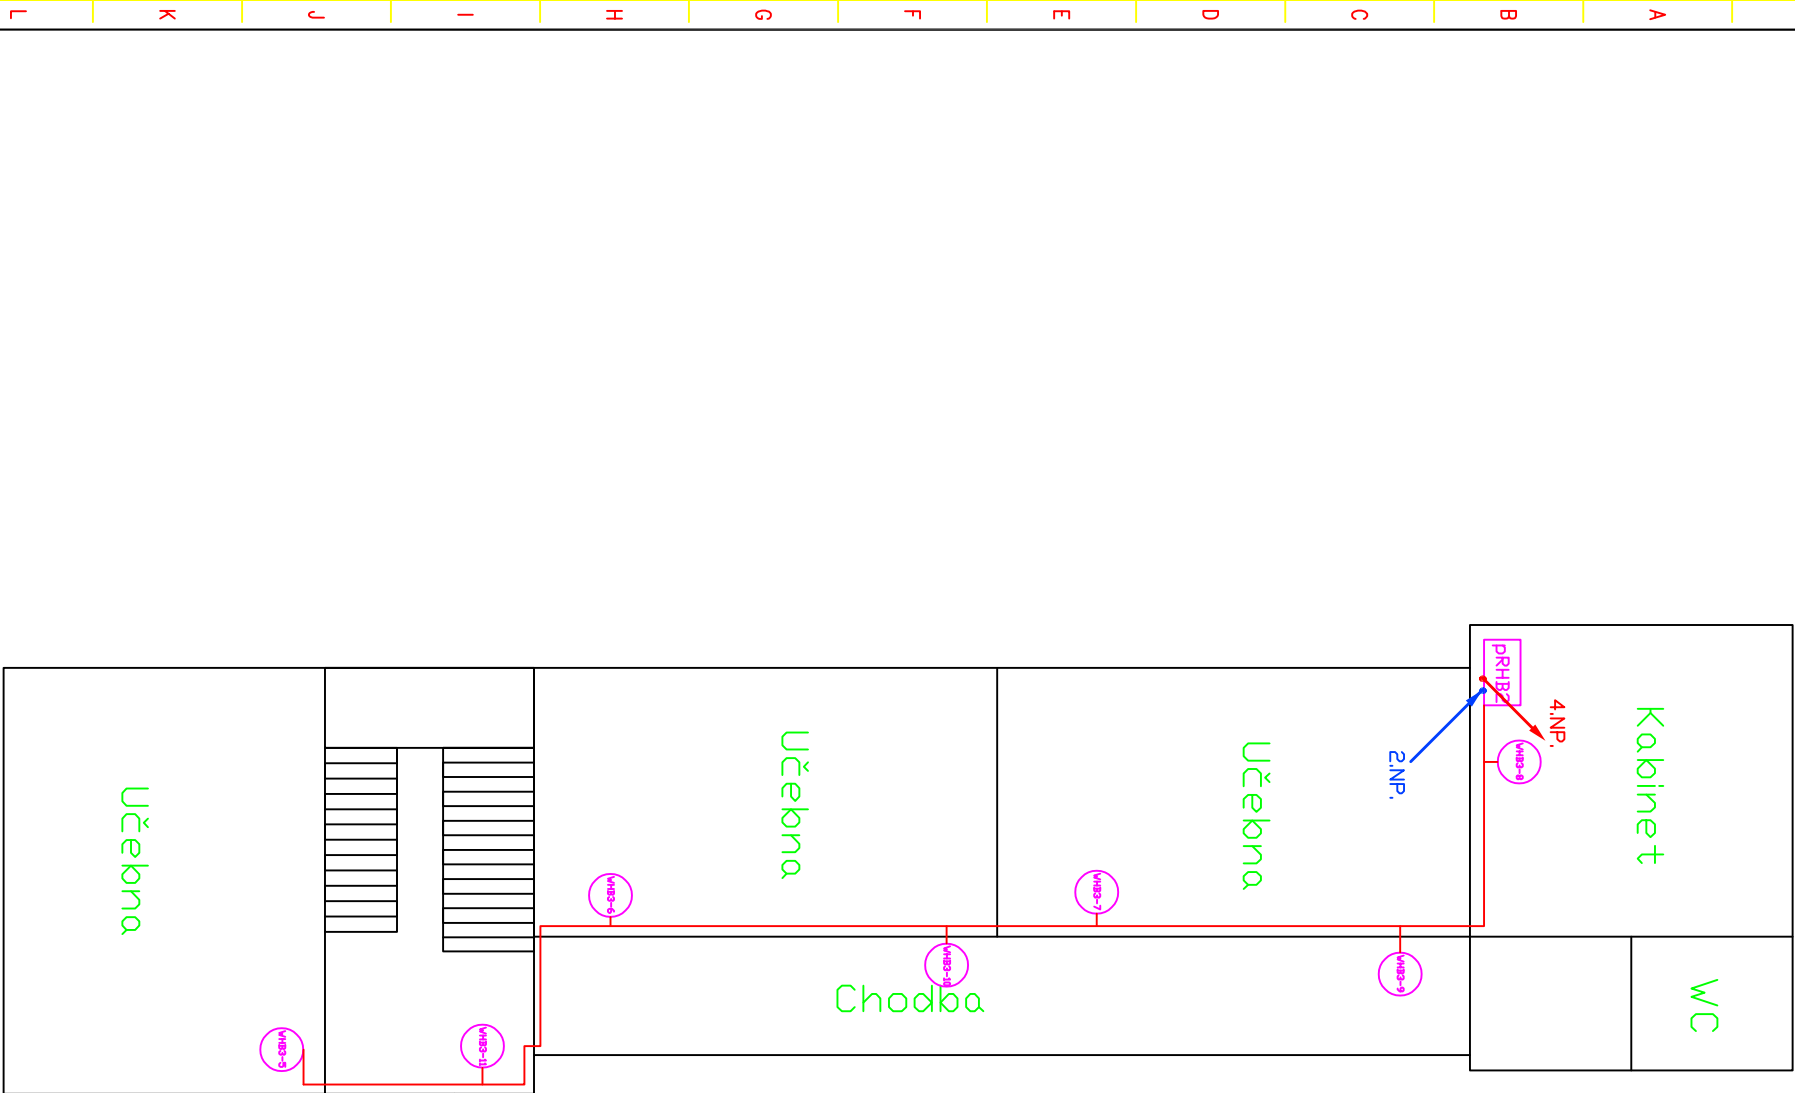


 Pravé křídlo – rozvody (včetně zásuvek pro wifi) hotové – pouze montáž nových wifi a propojení ve stávajícím racku.

Legenda:

- Datová zásuvka 2 x RJ45
- Wifi AP – příprava zakončená RJ45
- Podružný rack
- Hlavní rack
- Kabelové vedení UTP CAT.6,LSZH
- Optický kabel 8 vl. 9/125 SM
- VNITŘNÍ LSZH, gelový s ochranou



 STŘEDNÍ ŠKOLA KARLOVY VARY Studentská 94/47, 36007, Karlovy Vary Tel: 353 222 850, www.stamp.cz	Část projektu: Projektová dokumentace LAN a WIFI		Školac: ZŠ Dukelských hrdinů Moskevská 1117/25 Karlovy Vary, 360 01	
	Projekt:	Zajištění konektivity a pořízení vybavení odborných učeben pro základní školy Karlovy Vary	Nakreslil: Ing.Pavel Durdil	
	Výkres:	Hlavní budova – 2 NP – půdorys – nové rozvody a umístění nových zařízení		
			Schválil: Ing.Jan Durdil	Stránka 2/5



Pravé křídlo – rozvody (včetně zásuvek pro wifi) hotové – pouze montáž nových wifi a propojení ve stávajícím racku.





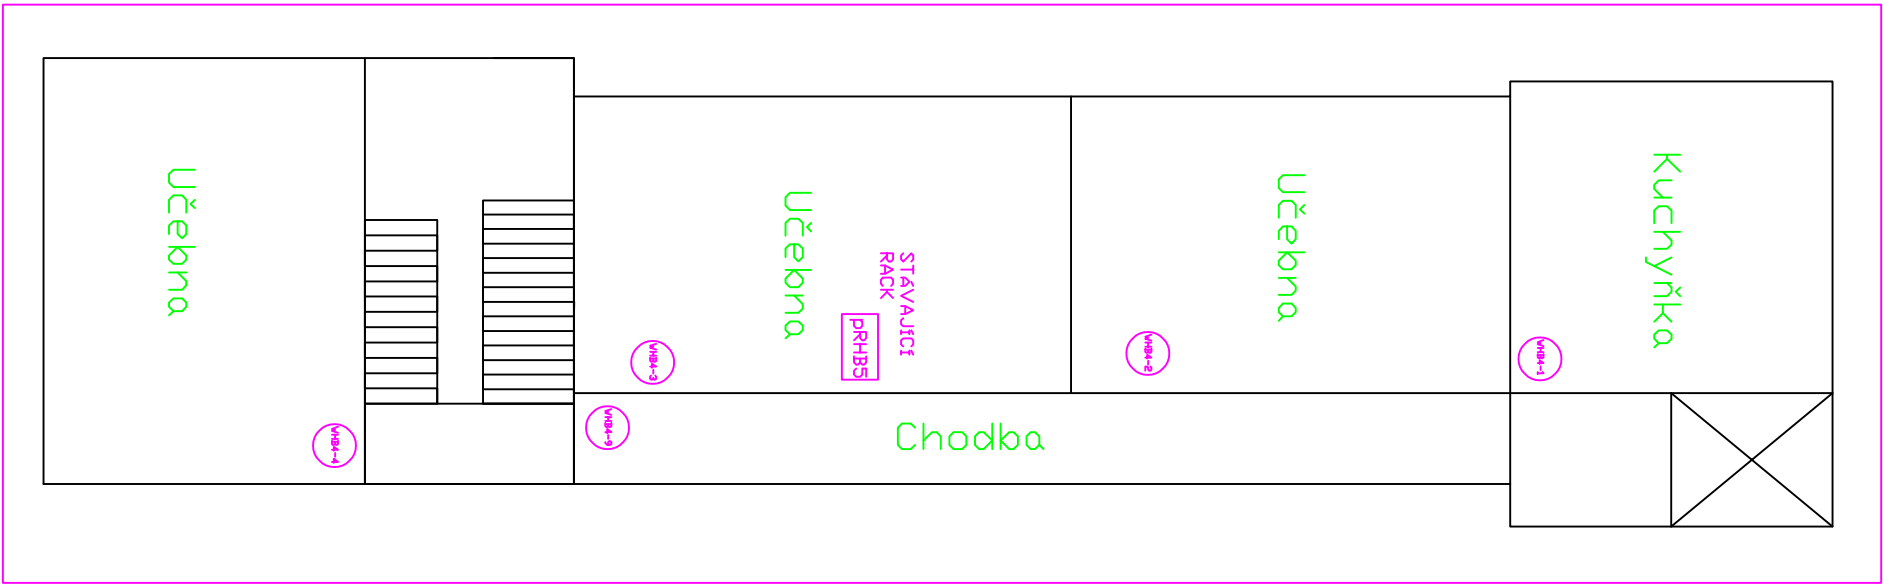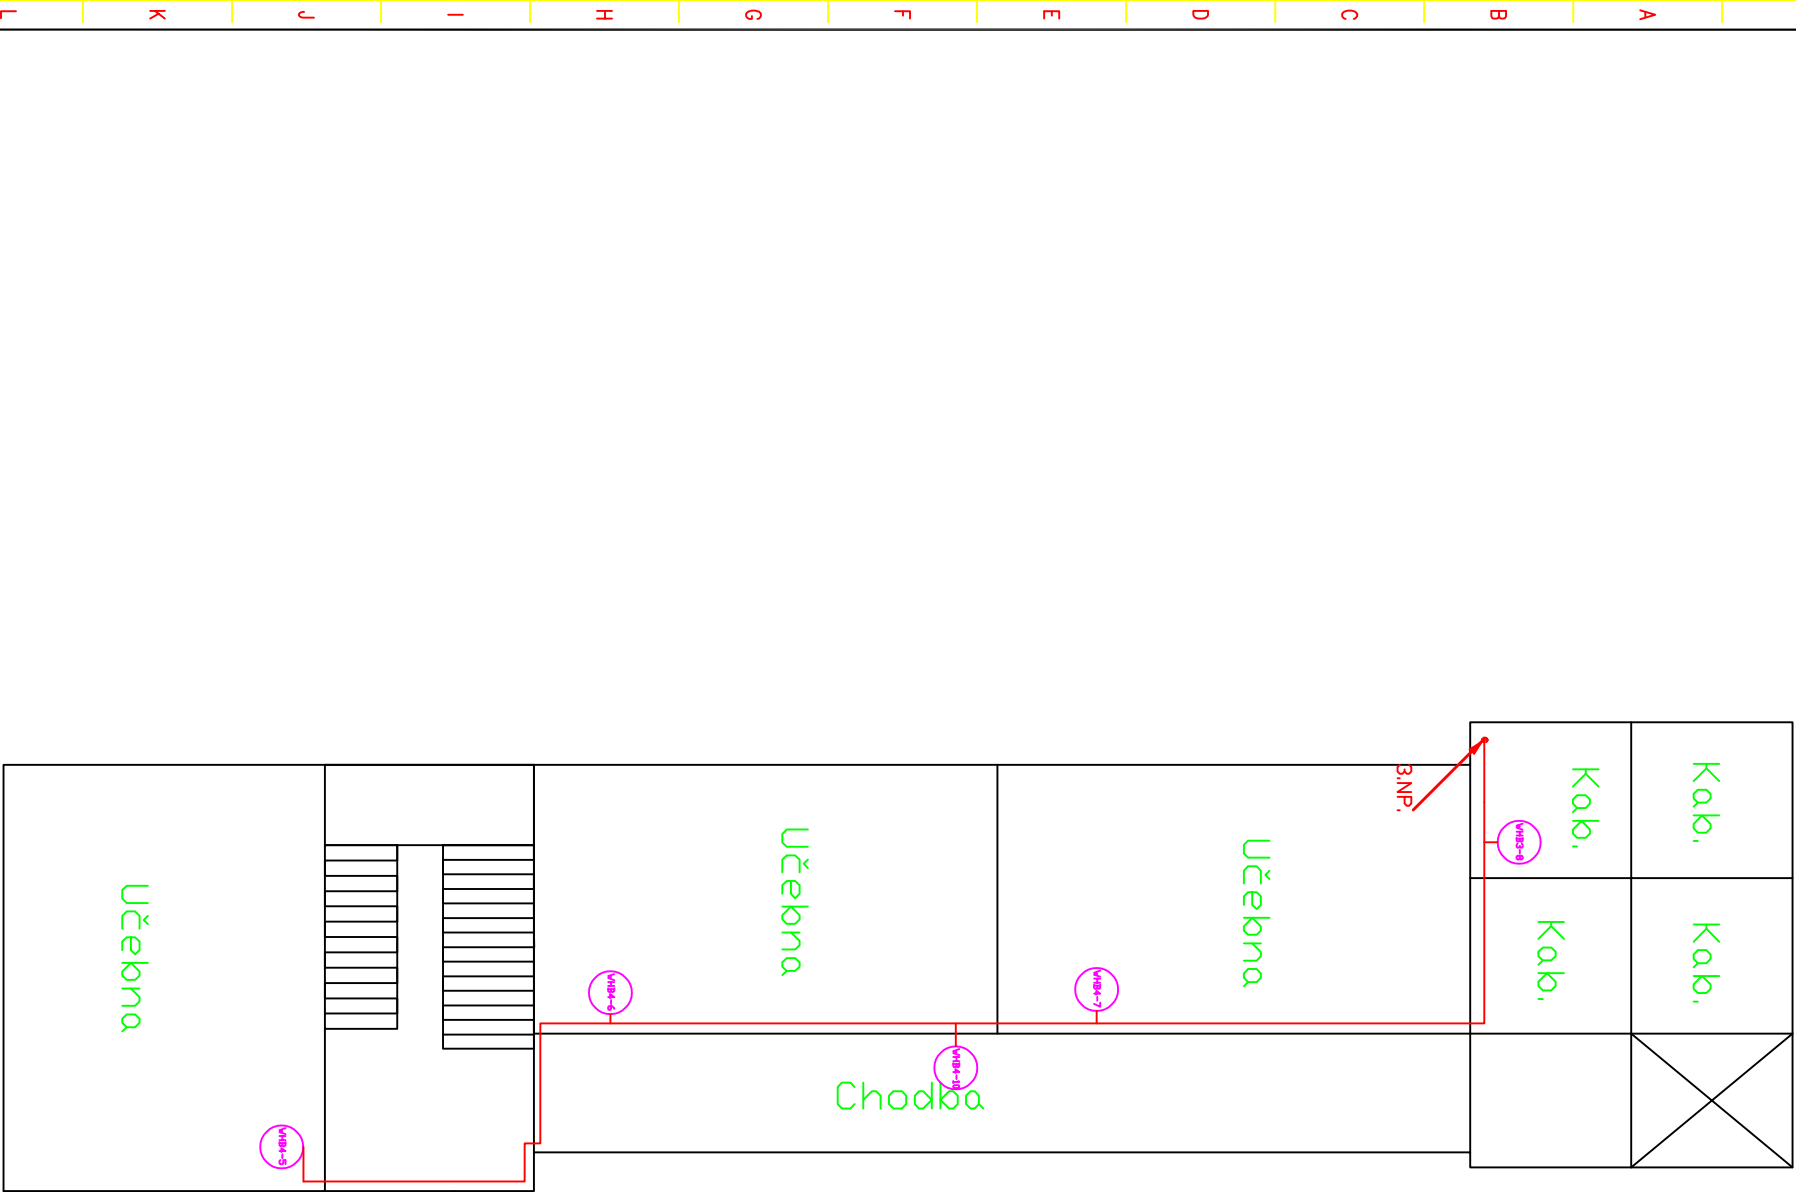


Legenda:


- Datová zásuvka 2 x RJ45
- Wifi AP – příprava zakončená RJ45
- Podružný rack
- Hlavní rack
- Kabelové vedení UTP CAT.6,LSZH
- Optický kabel 8 vl. 9/125 SM
- VNITŘNÍ LSZH, gelový s ochranou



Pravé křídlo – rozvody (včetně zásuvek pro wifi) hotové – pouze montáž nových wifi a propojení ve stávacím racku.


### Legenda:

-  Datová zásuvka 2 x RJ45
-  Wifi AP – příprava zakončená RJ45
-  Podružný rack
-  Hlavní rack
-  Kabelové vedení UTP CAT.6,LSZH
-  Optický kabel 8 vl. 9/125 SM
-  VNITŘNÍ LSDH, gelový s ochranou

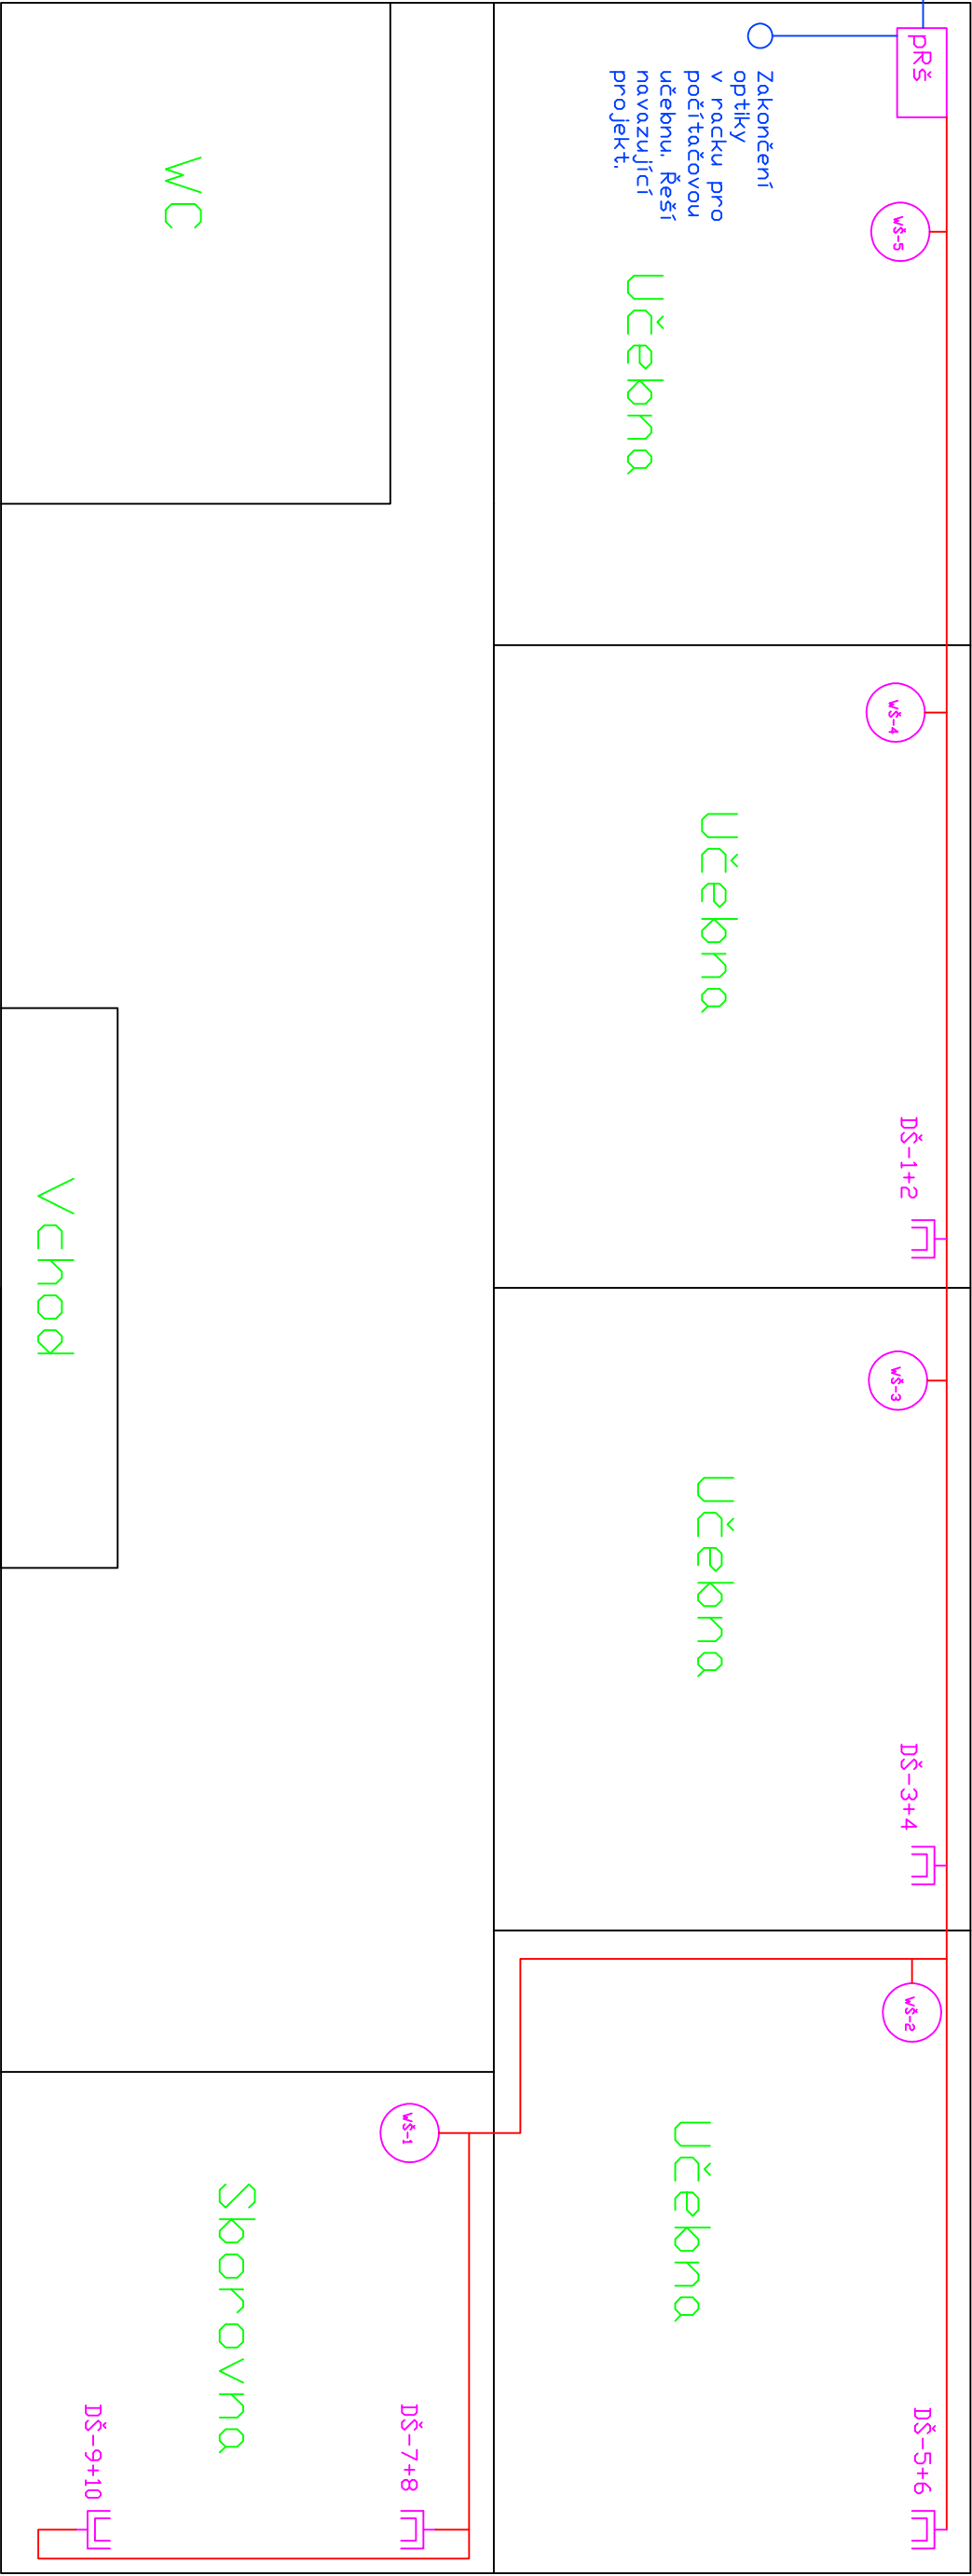

### Legenda:

- Datová zásuvka 2 x RJ45
- Wifi AP – příprava zakončená RJ45
- Podružný rack
- Hlavní rack
- Kabelové vedení UTP CAT.6,LSZH
- Optický kabel 8 vl. 9/125 SM
- VNITŘNÍ LSDH, gelový s ochranou

 STŘEDNÍ ŠKOLA KARLOVY VARY Studentská 94/47, 36007, Karlovy Vary Tel: 353 222 850, <a href="http://www.stamp.cz">www.stamp.cz</a>	Část projektu:		Projektová dokumentace LAN a WIFI		Školac:	
	Projekt:	Zajištění konektivity a pořízení vybavení odborných učeben pro základní školy Karlovy Vary			ZŠ Dukelských hrdinů Moskevská 1117/25 Karlovy Vary, 360 01	
	Výkres:	Budova školičky – půdorys – nové rozvody a umístění nových zařízení			Nakreslil: Ing.Pavel Durdil	
				Stránka 5/5		
			Schválil: Ing.Jan Durdil		Datum 18.1.2018	