



Legenda:
Optický kabel 8 vl. 9/125 SM
VNITŘNÍ LSDH, gelový s ochranou

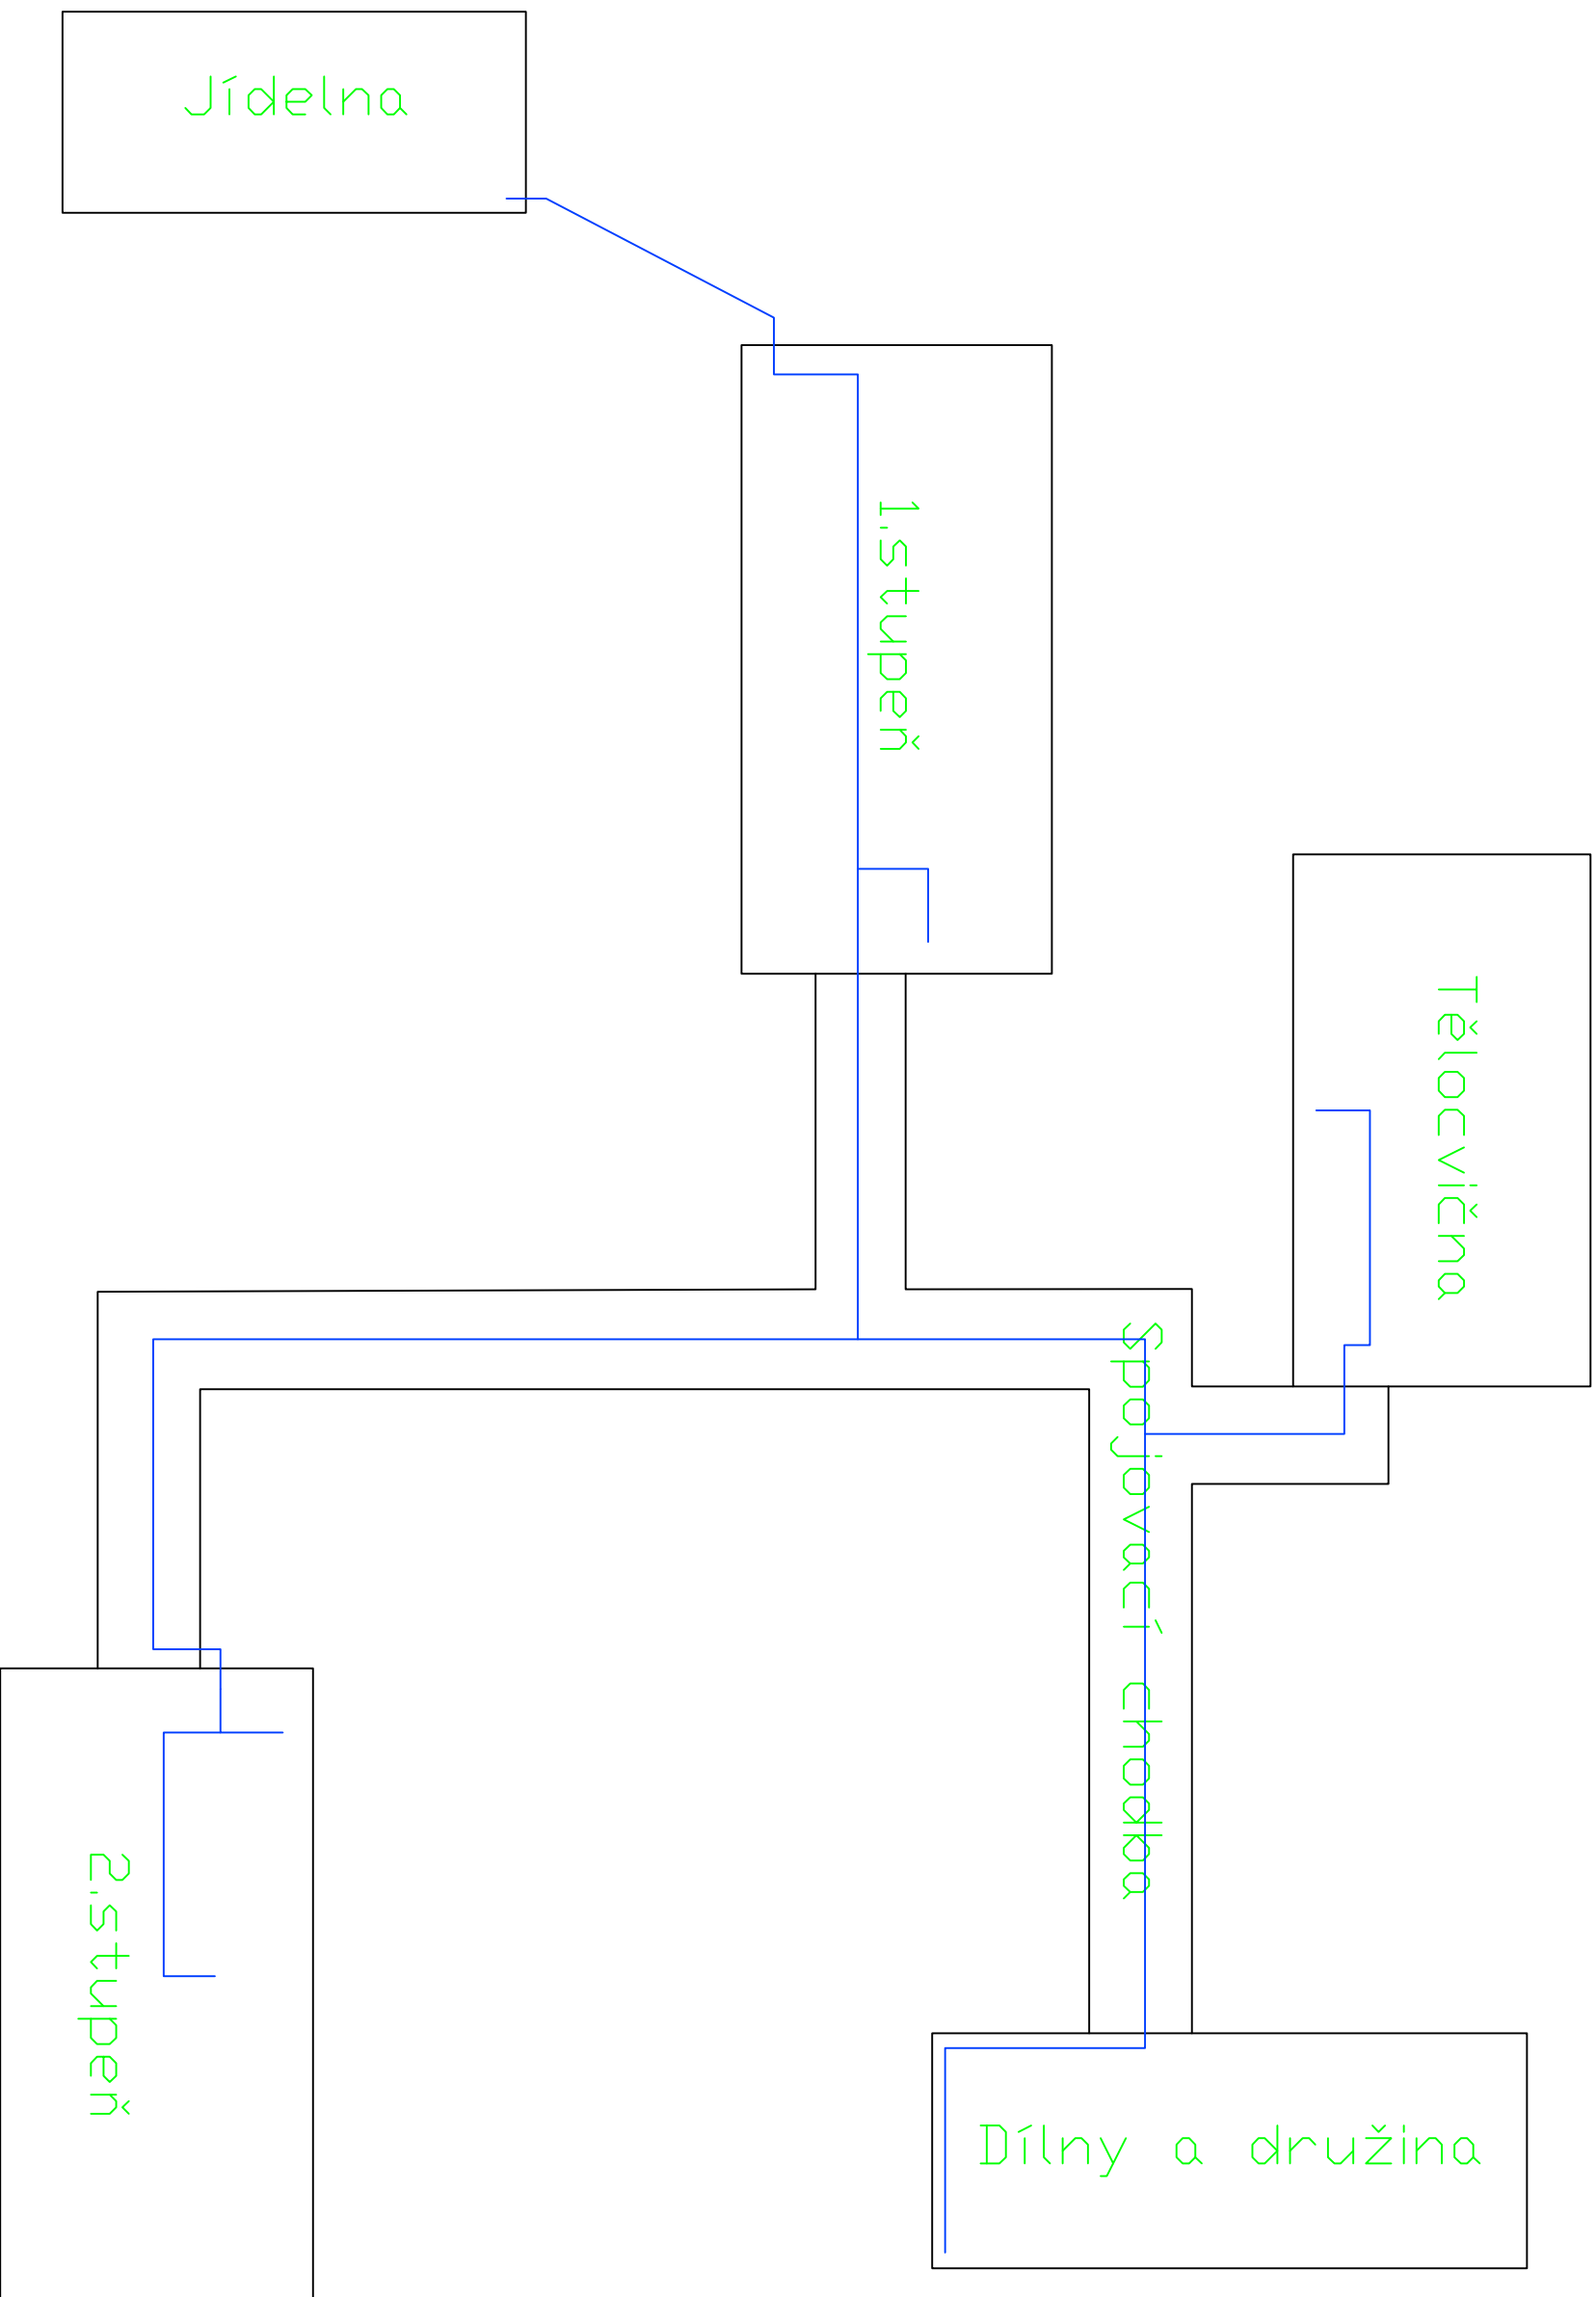

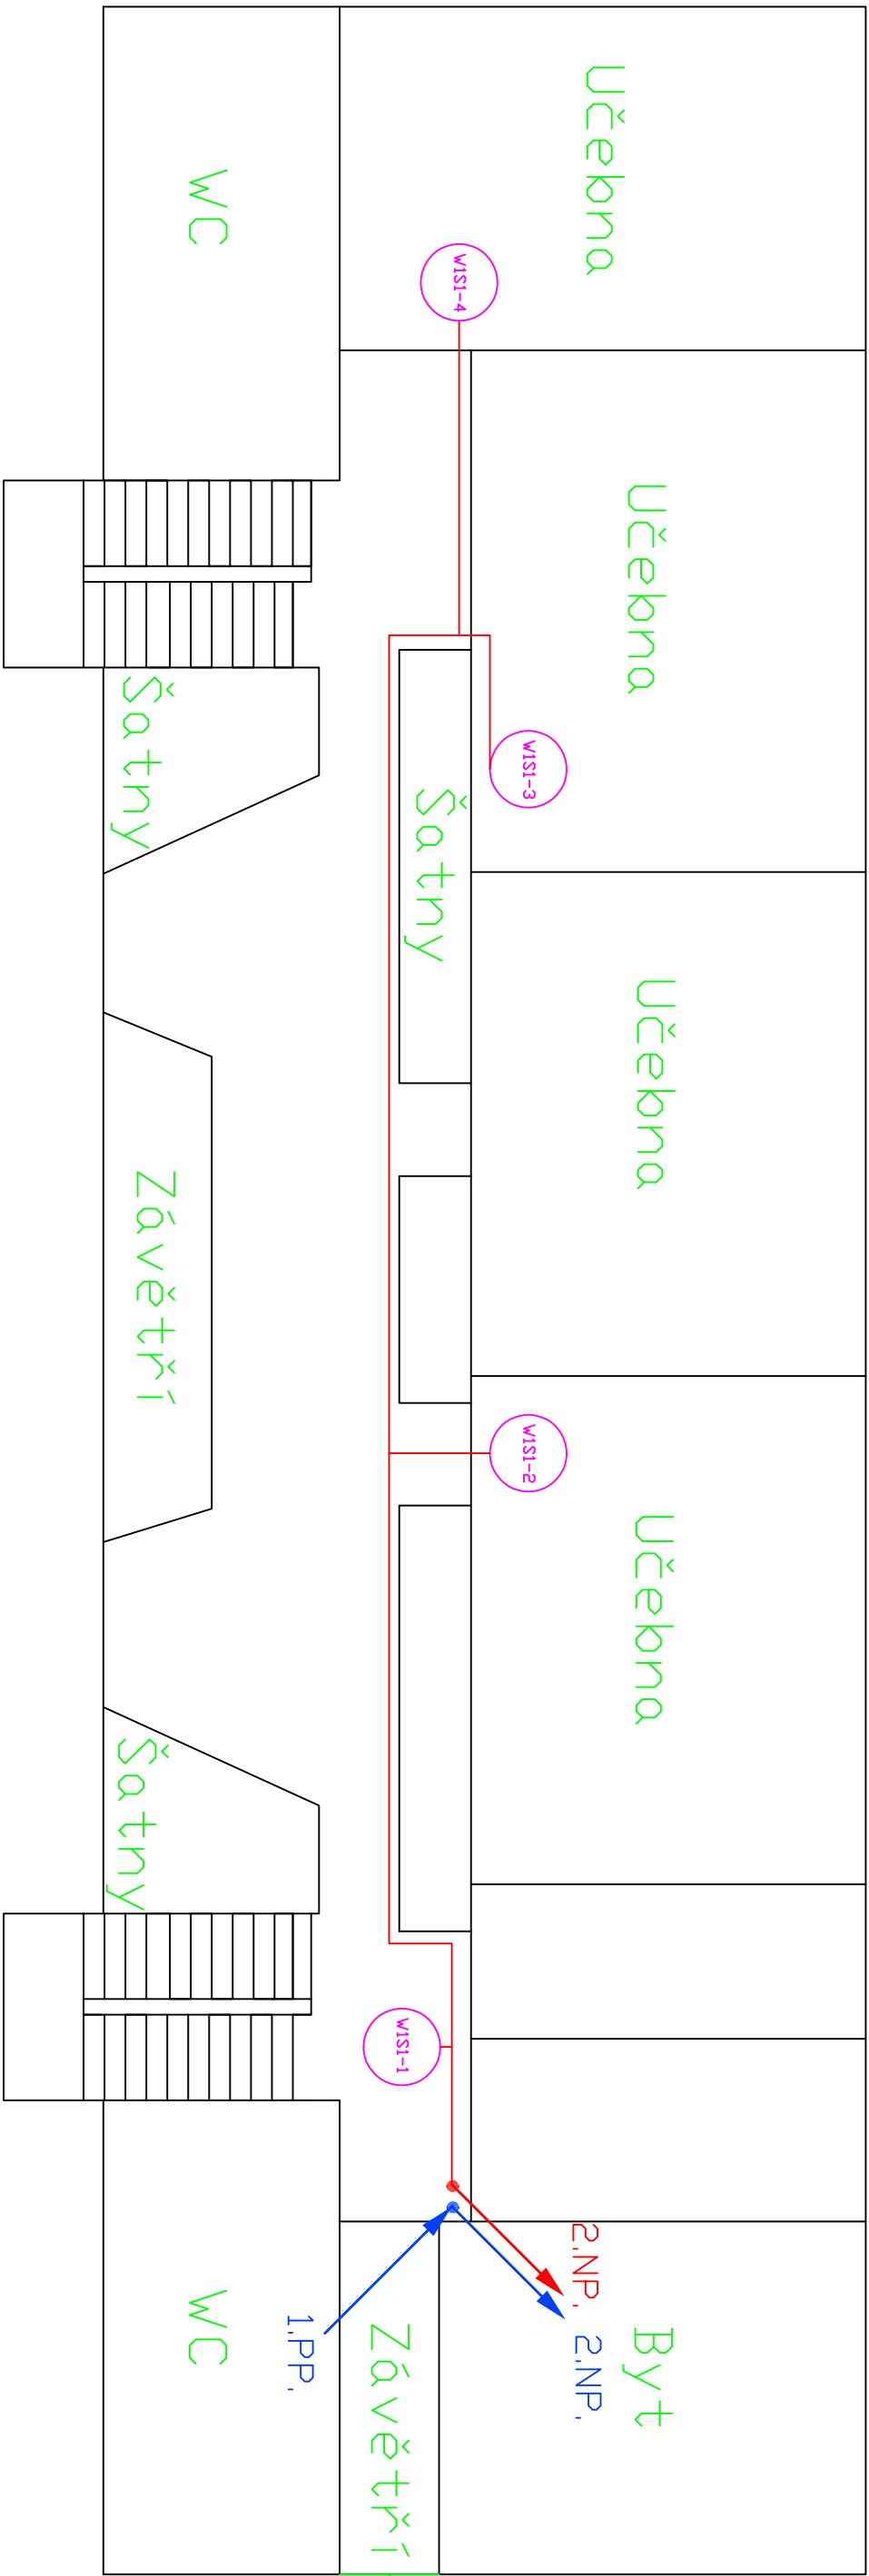


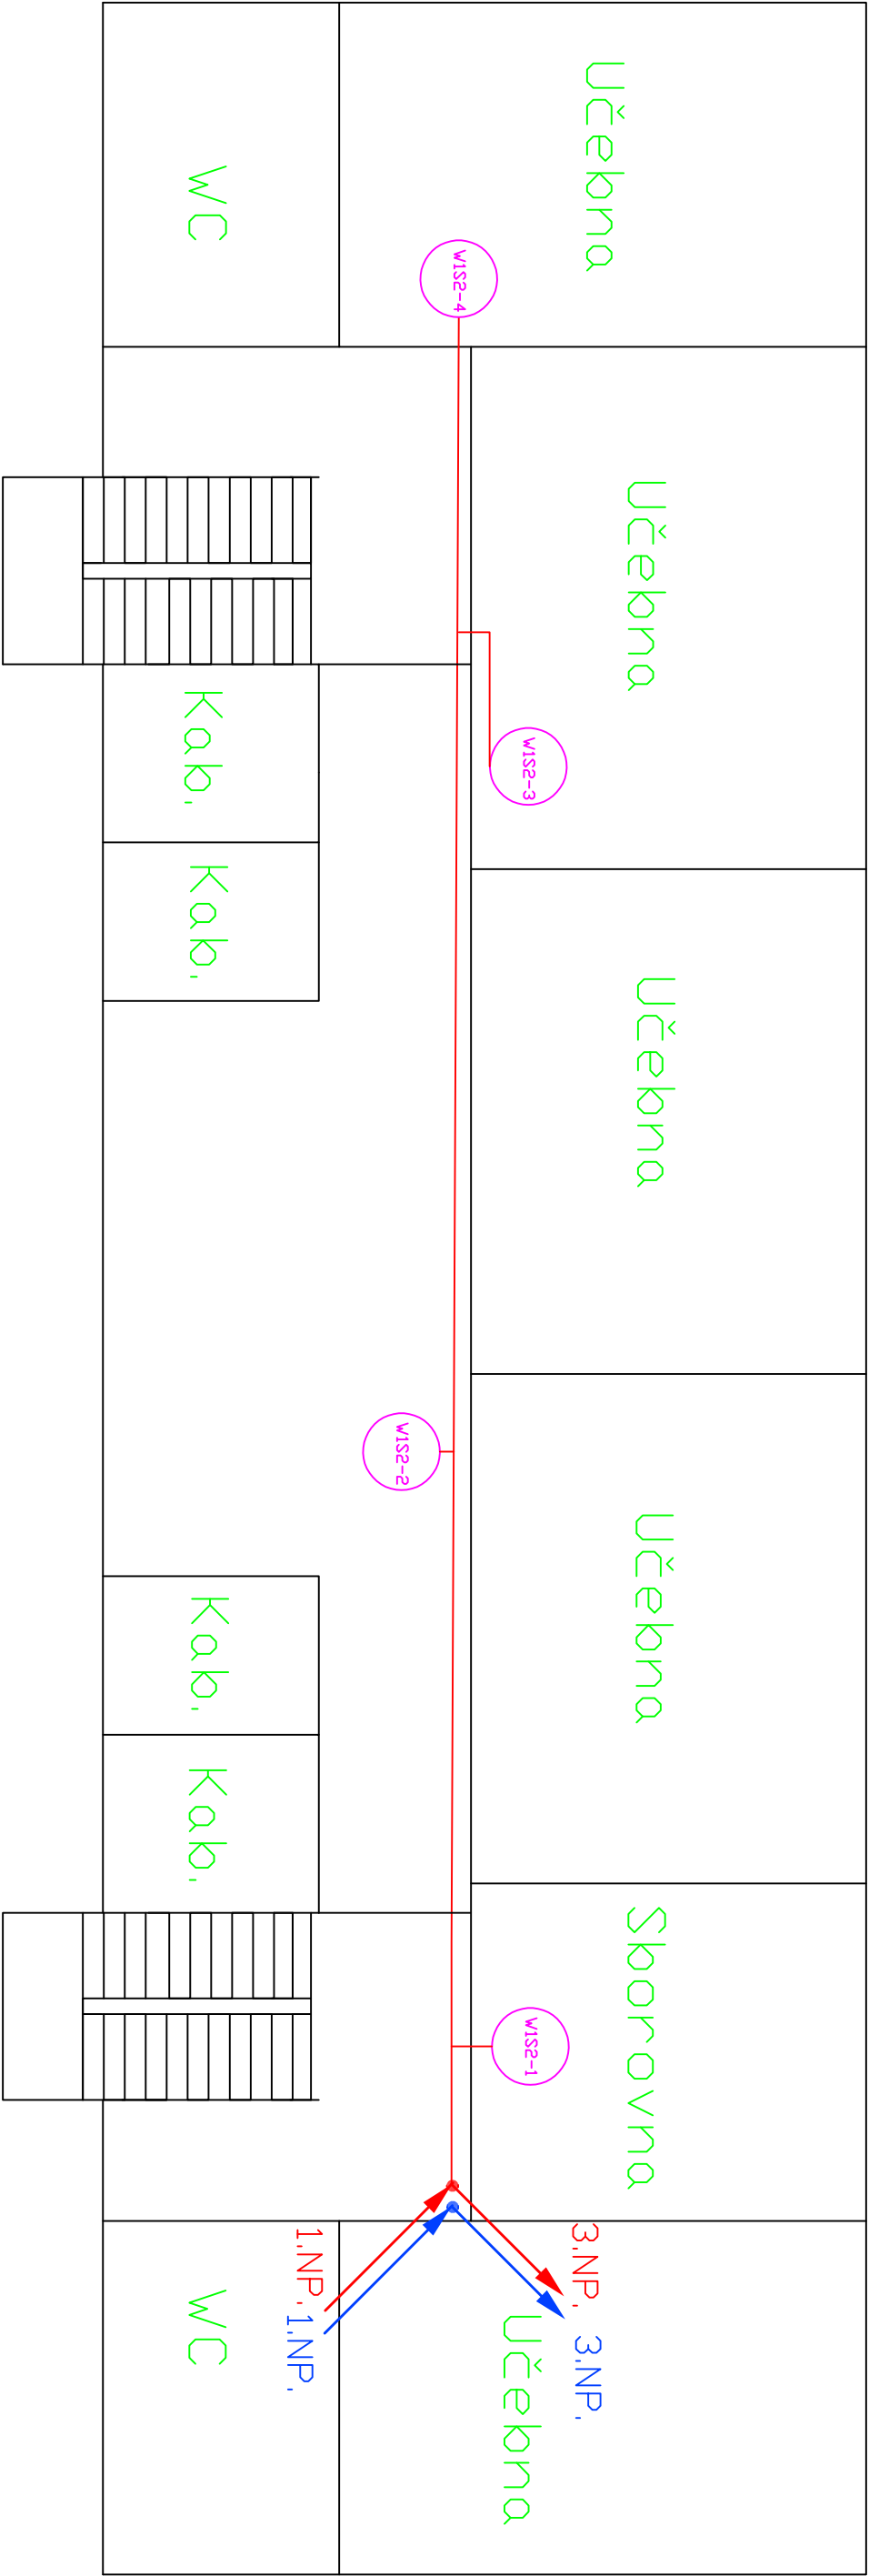


Optika z 3.NP. z RH do 1.PP.(sklepa.) do spojovací chodky

Legenda:


- Datová zásuvka 2 x RJ45
- Wi-Fi AP – příprava zakončená RJ45
- Podružný rack
- Hlavní rack
- Kabelové vedení UTP CAT.6,LSZH
- Optický kabel 8 vl. 9/125 SM
- VNITŘNÍ LSDH, gelový s ochranou

 Studentská 94/47, 36007, Karlovy Vary Tel: 353 222 850, www.stamp.cz  	Část projektu:		Projektová dokumentace LAN a WIFI		
	Projekt:		Zajištění konektivity a pořízení vybavení odborných učeben pro základní školy Karlovy Vary		
	Výkres:		Pavilon 1.stupěň – 1 NP – půdorys – nové rozvody a umístění nových zařízení		
			Škola:		
			ZŠ Karlovy Vary, Poštovní 19		
			Poštovní 19 Karlovy Vary, 360 01		
		Nakreslil: Ing.Pavel Durdil		Stránka	2/10
		Schválil: Ing.Jan Durdil		Datum	18.1.2018




Legenda:

- Datová zásuvka 2 x RJ45
- Wifi AP – příprava zakončená RJ45
- Podružný rack
- Hlavní rack
- Kabelové vedení UTP CAT.6,LSZH
- Optický kabel 8 vl. 9/125 SM
- VNITŘNÍ LSDH, gelový s ochranou


 Studentská 94/47, 36007, Karlovy Vary Tel: 353 222 850, www.stamp.cz	Část projektu:		Projektová dokumentace LAN a WIFI	
	Projekt:		Zajištění konektivity a pořízení vybavení odborných učeben pro základní školy Karlovy Vary	
	Výkres:		Pavilon 1.stupěň – 2 NP – půdorys – nové rozvody a umístění nových zařízení	
	Škola:		ZŠ Karlovy Vary, Poštovní 19	
Poštovní 19				
Karlovy Vary, 360 01				
Nakreslil: Ing.Pavel Durdil				
Stránka 3/10		Schválil: Ing.Jan Durdil		
		Datum 18.1.2018		


Celý pavilon zapojen z racku PR1S1

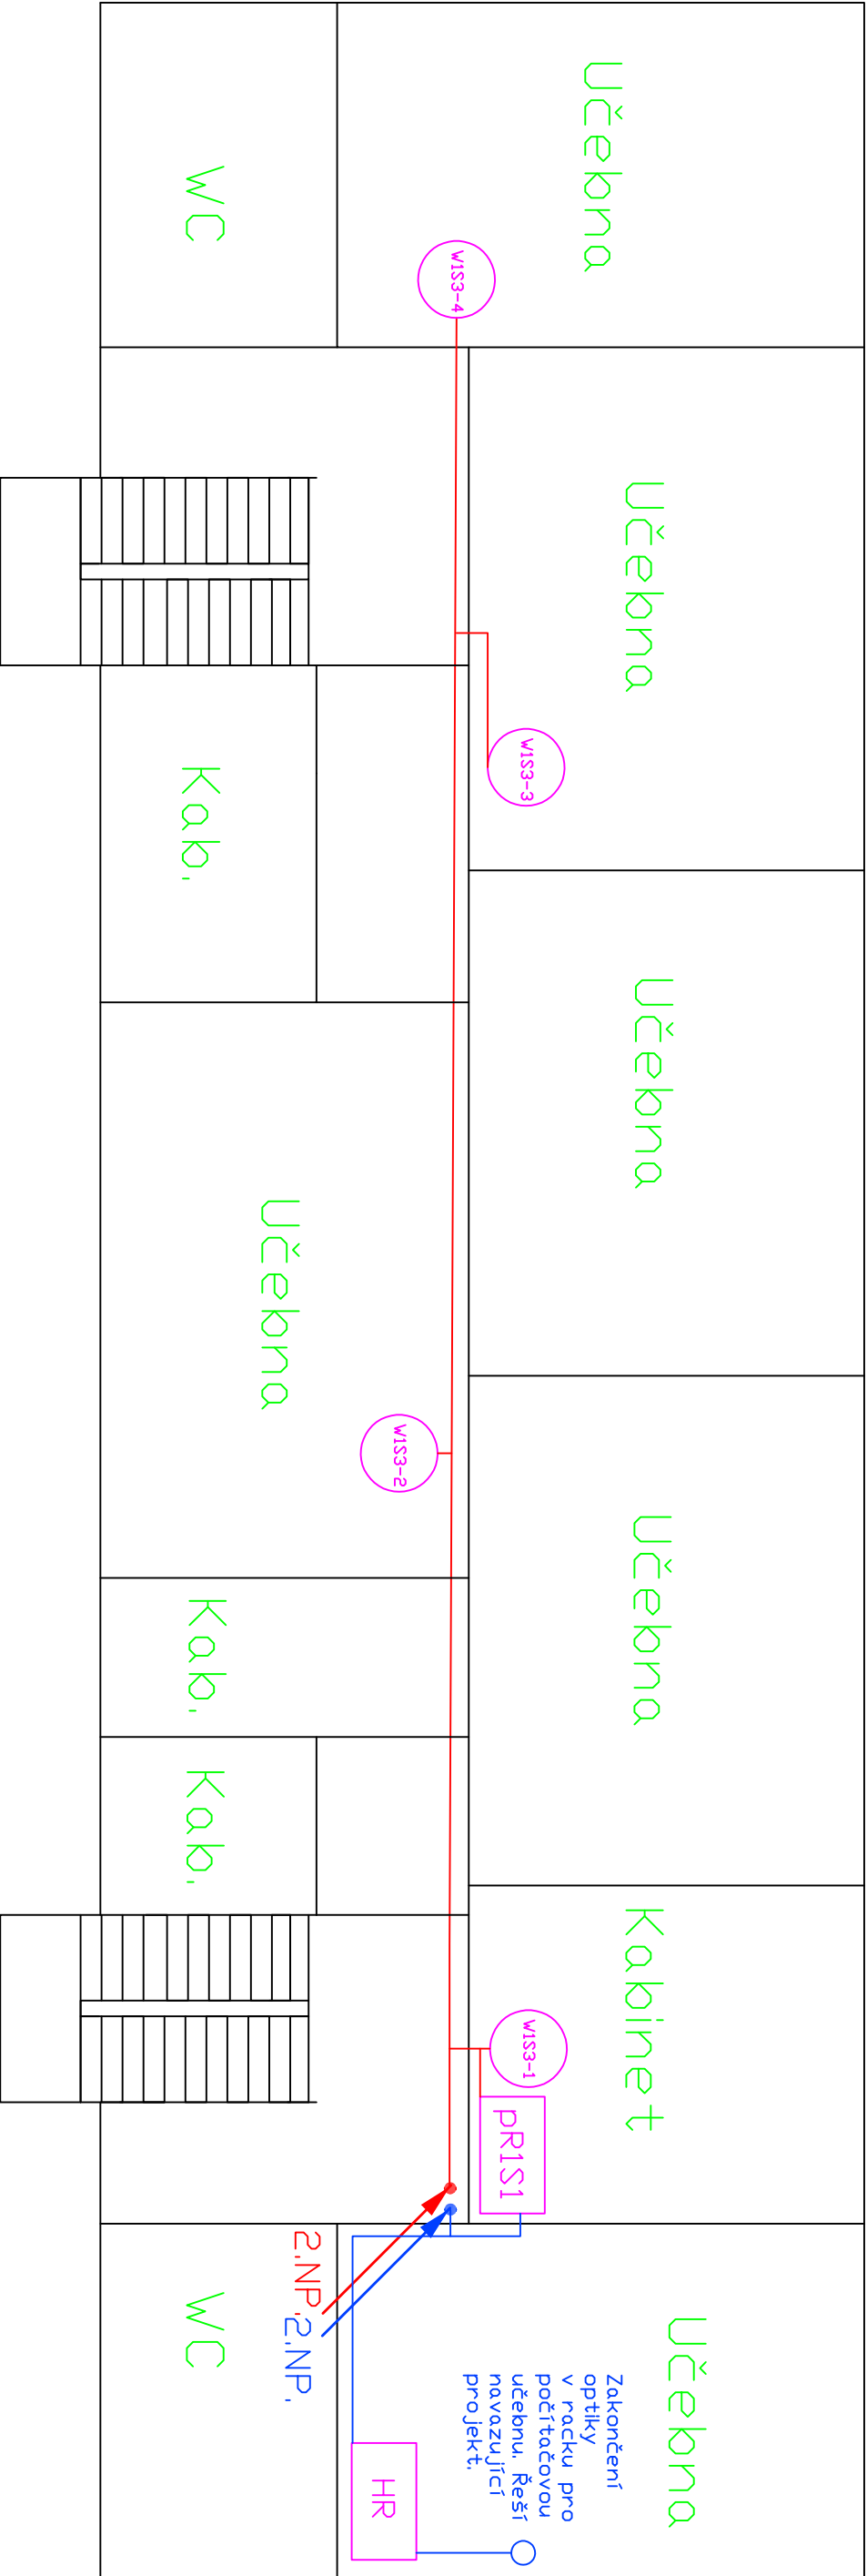





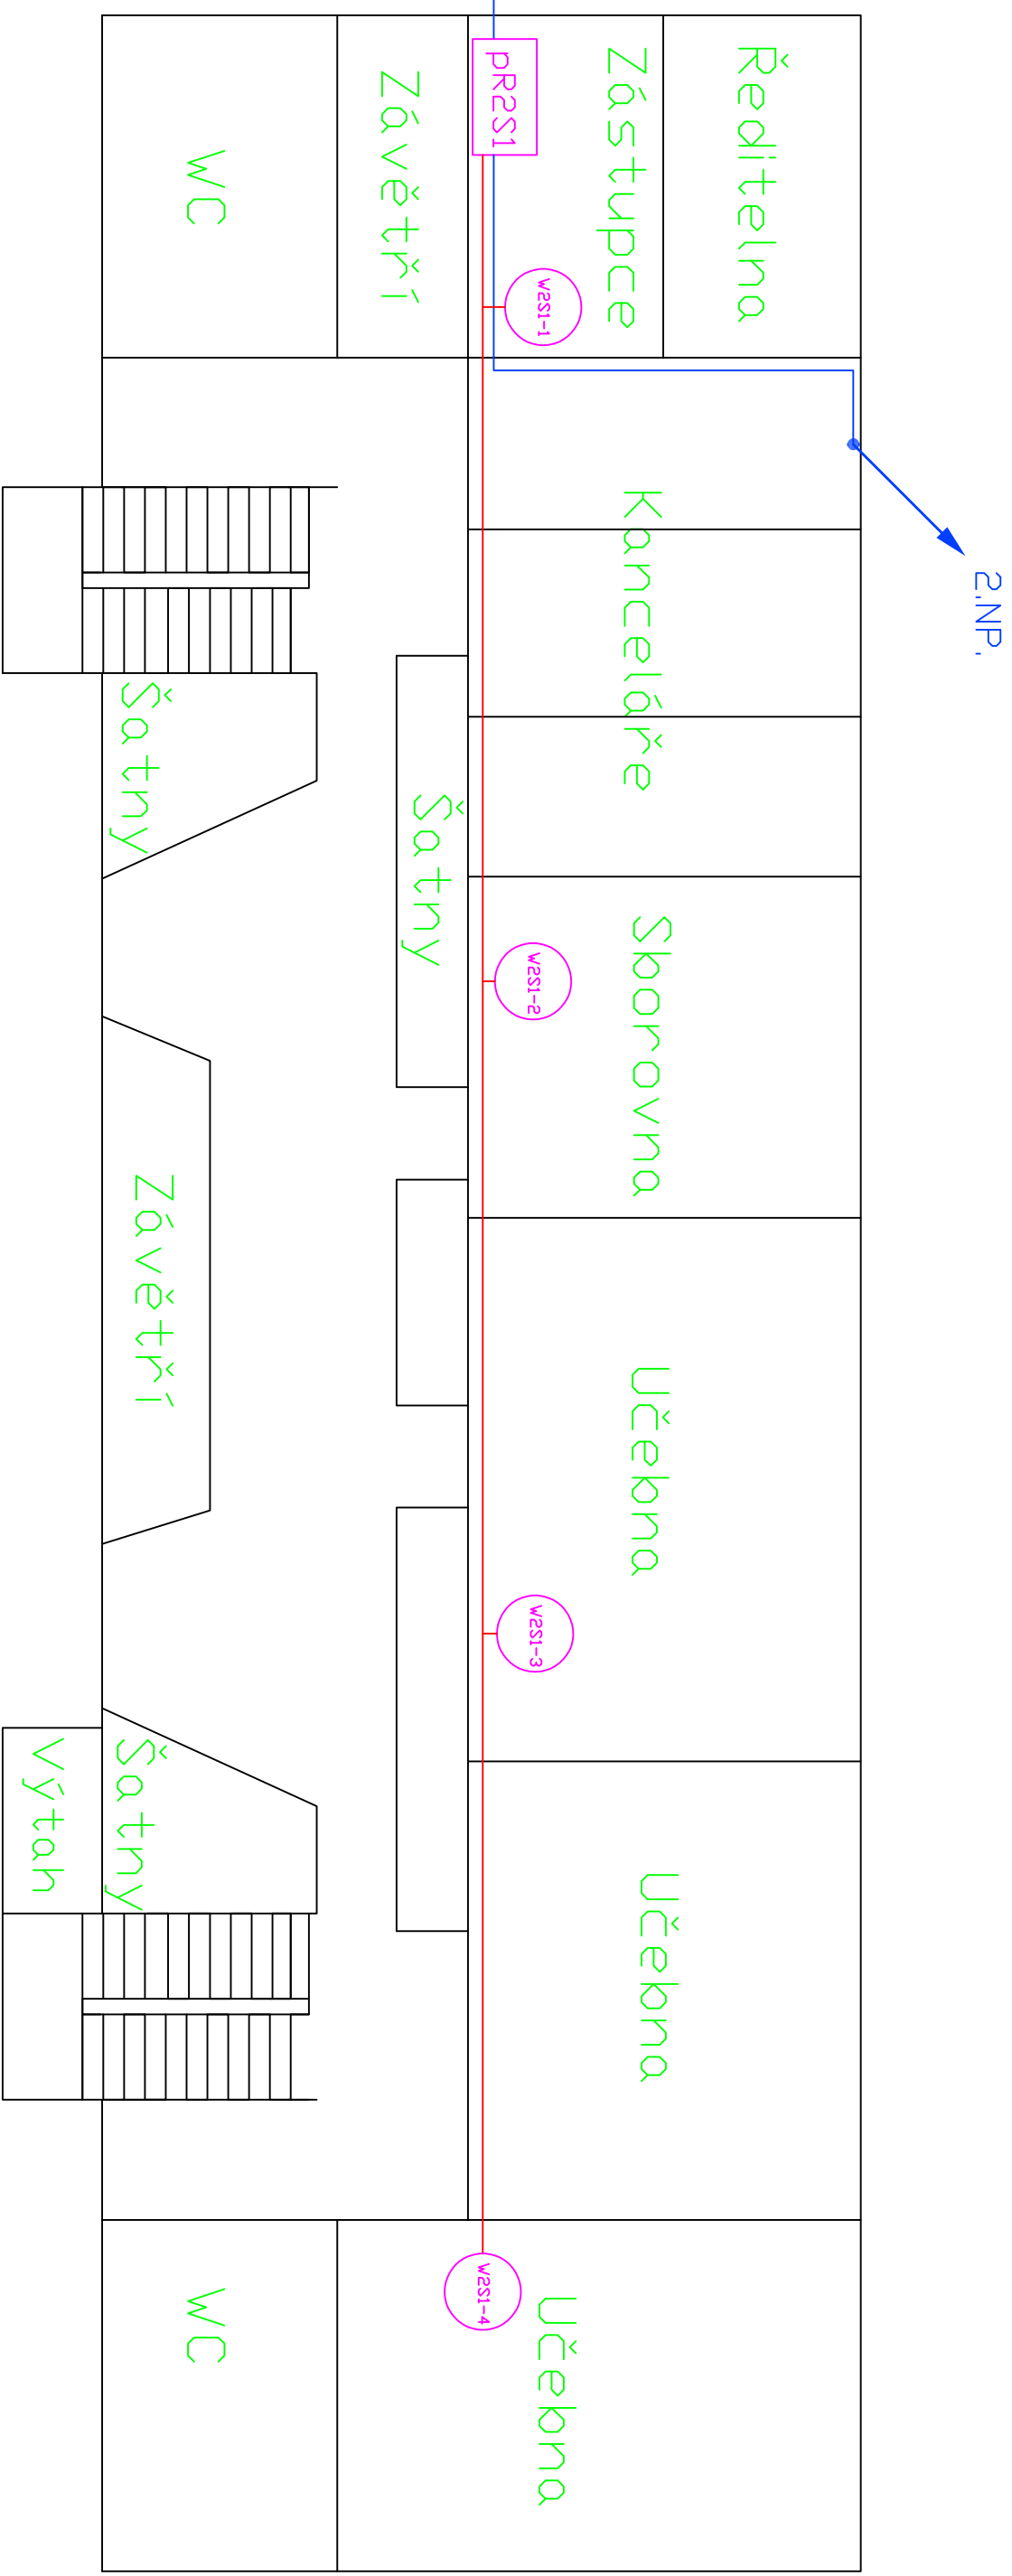


Legenda:



- Datová zásuvka 2 x RJ45
- Wifi AP – příprava zakončená RJ45
- Podružný rack
- Hlavní rack
- Kabelové vedení UTP CAT.6,LSZH
- Optický kabel 8 vl. 9/125 SM
- VNITŘNÍ LSDH, gelový s ochranou


 STOROP s.r.o. Studentská 94/47, 36007, Karlovy Vary Tel: 353 222 850, www.stamp.cz	Část projektu: Projektová dokumentace LAN a WIFI		Školac: ZŠ Karlovy Vary, Poštovní 19 Karlovy Vary, 360 01	
	Projekt:	Zajištění konektivity a pořízení vybavení odborných učeben pro základní školy Karlovy Vary	Nakreslil: Ing.Pavel Durdil	
	Výkres:	Pavilon 1.stupeň – 3 NP – půdorys – nové rozvody a umístění nových zařízení		
			Schválil: Ing.Jan Durdil	Datum 18.1.2018







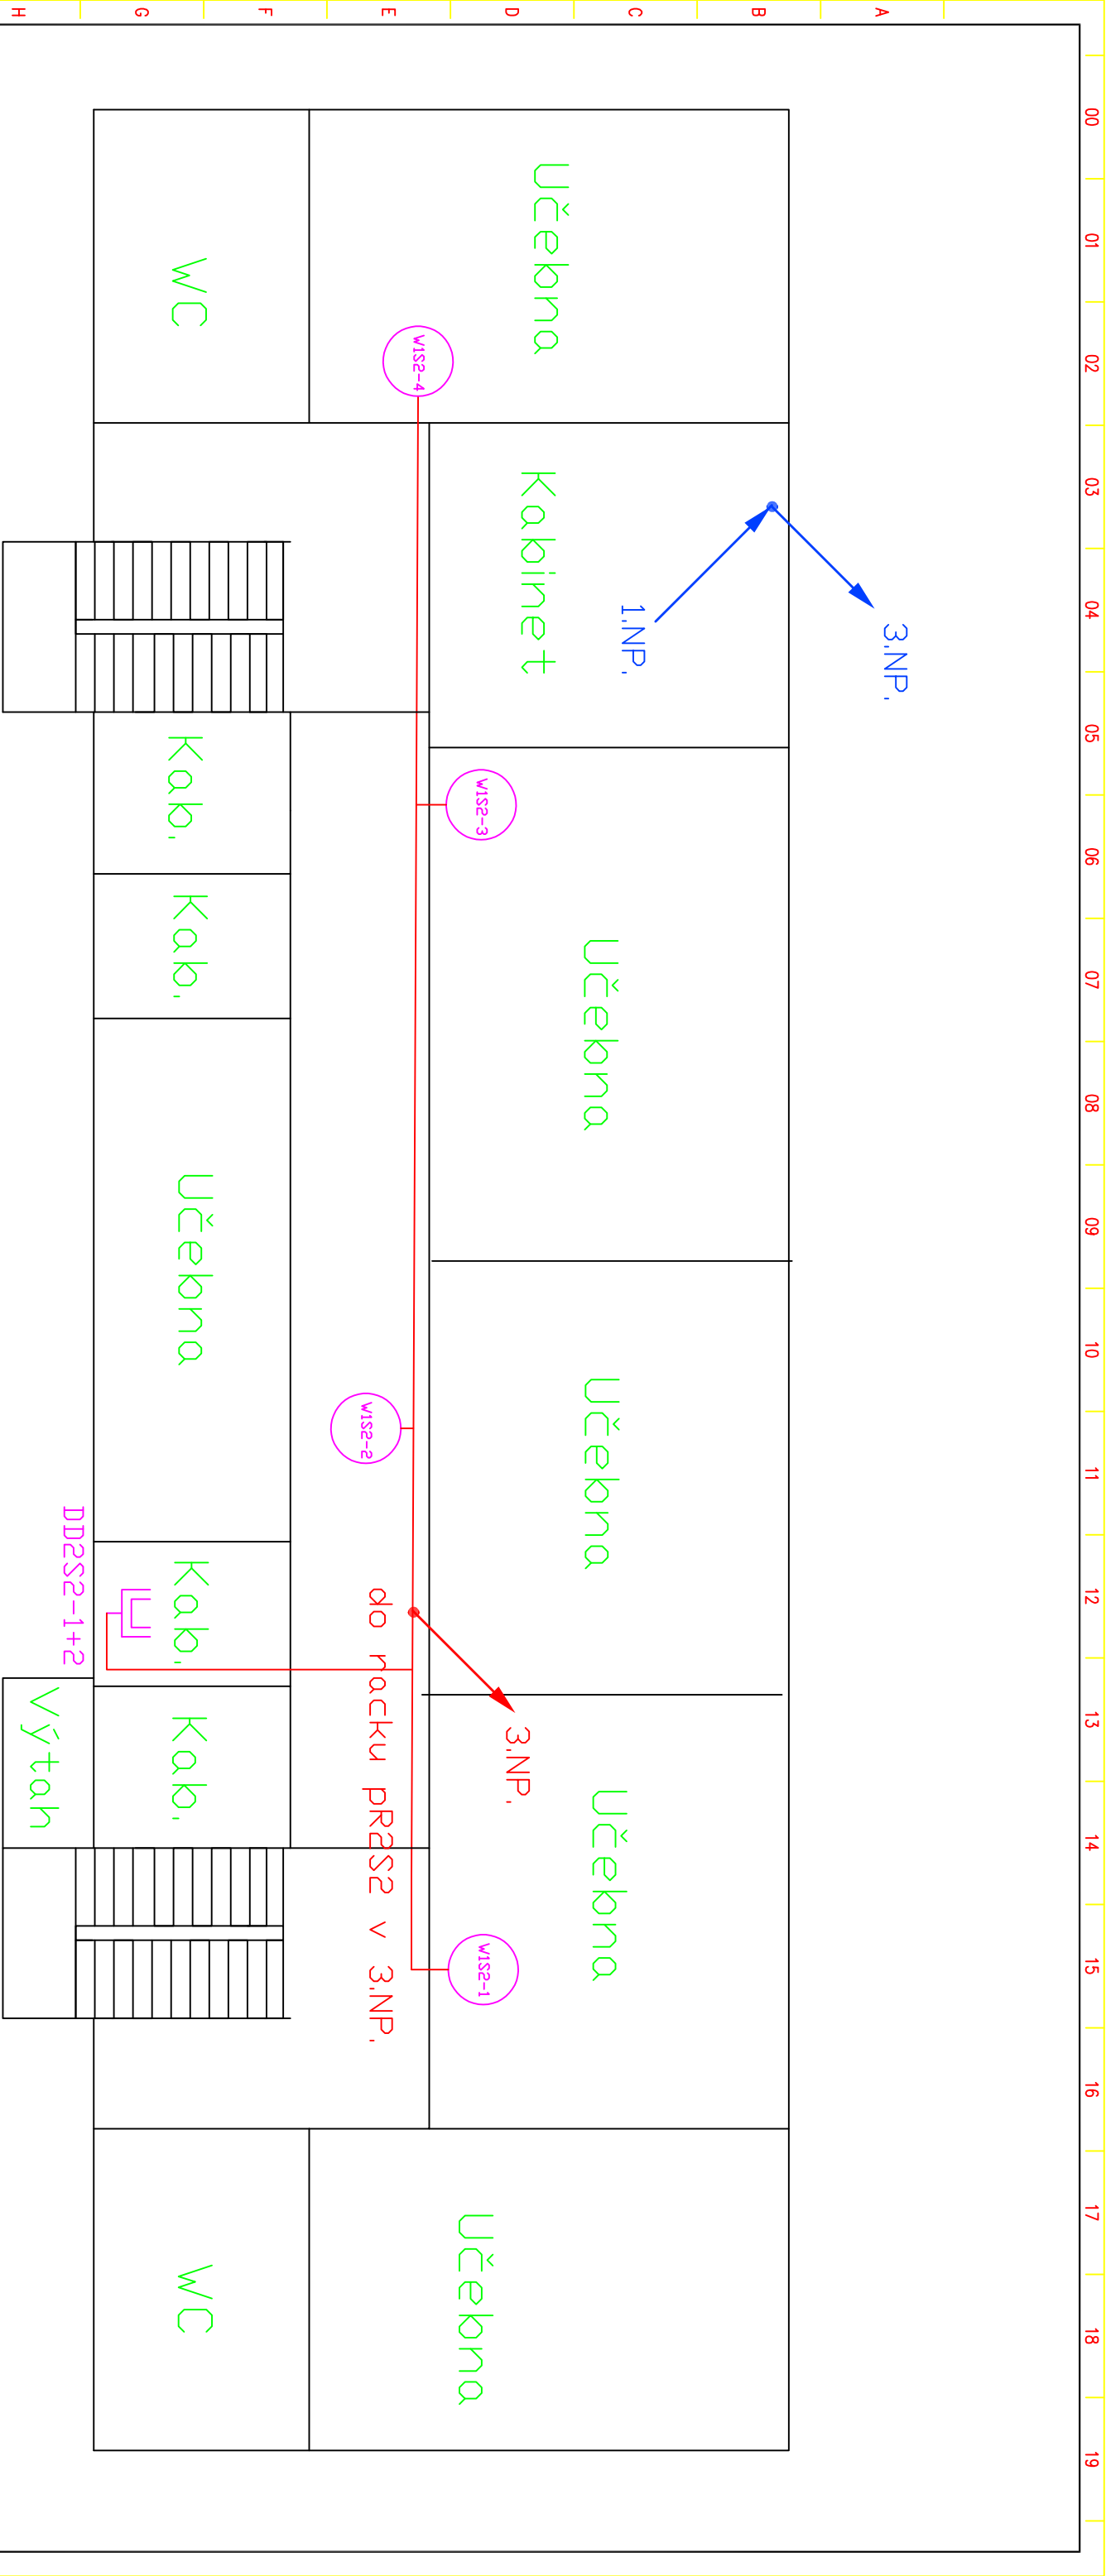


Legend:


-  Datová zásuvka 2 x RJ45
-  Wi-Fi AP – příprava zakončená RJ45
-  Podružný rack
-  Hlavní rack
-  Kabelové vedení UTP CAT6,LSZH
-  Optický kabel 8 vl. 9/125 SM
-  VNITŘNÍ LSDH, gelový s ochranou


 Studentská 94/47, 36007, Karlovy Vary Tel: 353 222 850, www.stamp.cz  Stamp@szk-kv.cz			
Část projektu:	Projektová dokumentace LAN a WIFI		
Projekt:	Zajištění konektivity a pořízení vybavení odborných učeben pro základní školy Karlovy Vary		
Výkres:	Pavilon 2.stupěň – 1 NP – půdorys – nové rozvody a umístění nových zařízení		
Škola:		ZŠ Karlovy Vary, Poštovní 19 Karlovy Vary, 360 01	Poštovní 19
Nakreslil:		Ing.Pavel Durdil	Stránka 5/10
Schválil:		Ing.Jan Durdil	Datum 18.1.2018



Legenda:


-  Datová zásuvka 2 x RJ45
-  Wifi AP – příprava zakončená RJ45
-  Podružný rack
-  Hlavní rack
-  Kabelové vedení UTP CAT.6,LSZH
-  Optický kabel 8 vl. 9/125 SM
-  VNITŘNÍ LSH, gelový s ochranou


 STŘEDNÍ ŠKOLA KARLOVY VARY Studentská 94/47, 36007, Karlovy Vary Tel: 353 222 850, www.stamp.cz	Část projektu:		Projektová dokumentace LAN a WIFI				
	Projekt:		Zajištění konektivity a pořízení vybavení odborných učeben pro základní školy Karlovy Vary				
	Výkres:		Pavilon 2.stupeň – 2 NP – půdorys – nové rozvody a umístění nových zařízení				
		Školac: ZŠ Karlovy Vary, Poštovní 19 Karlovy Vary, 360 01		Nakreslil: Ing.Pavel Durdil		Stránka 6/10	
				Schválil: Ing.Jan Durdil		Datum 18.1.2018	

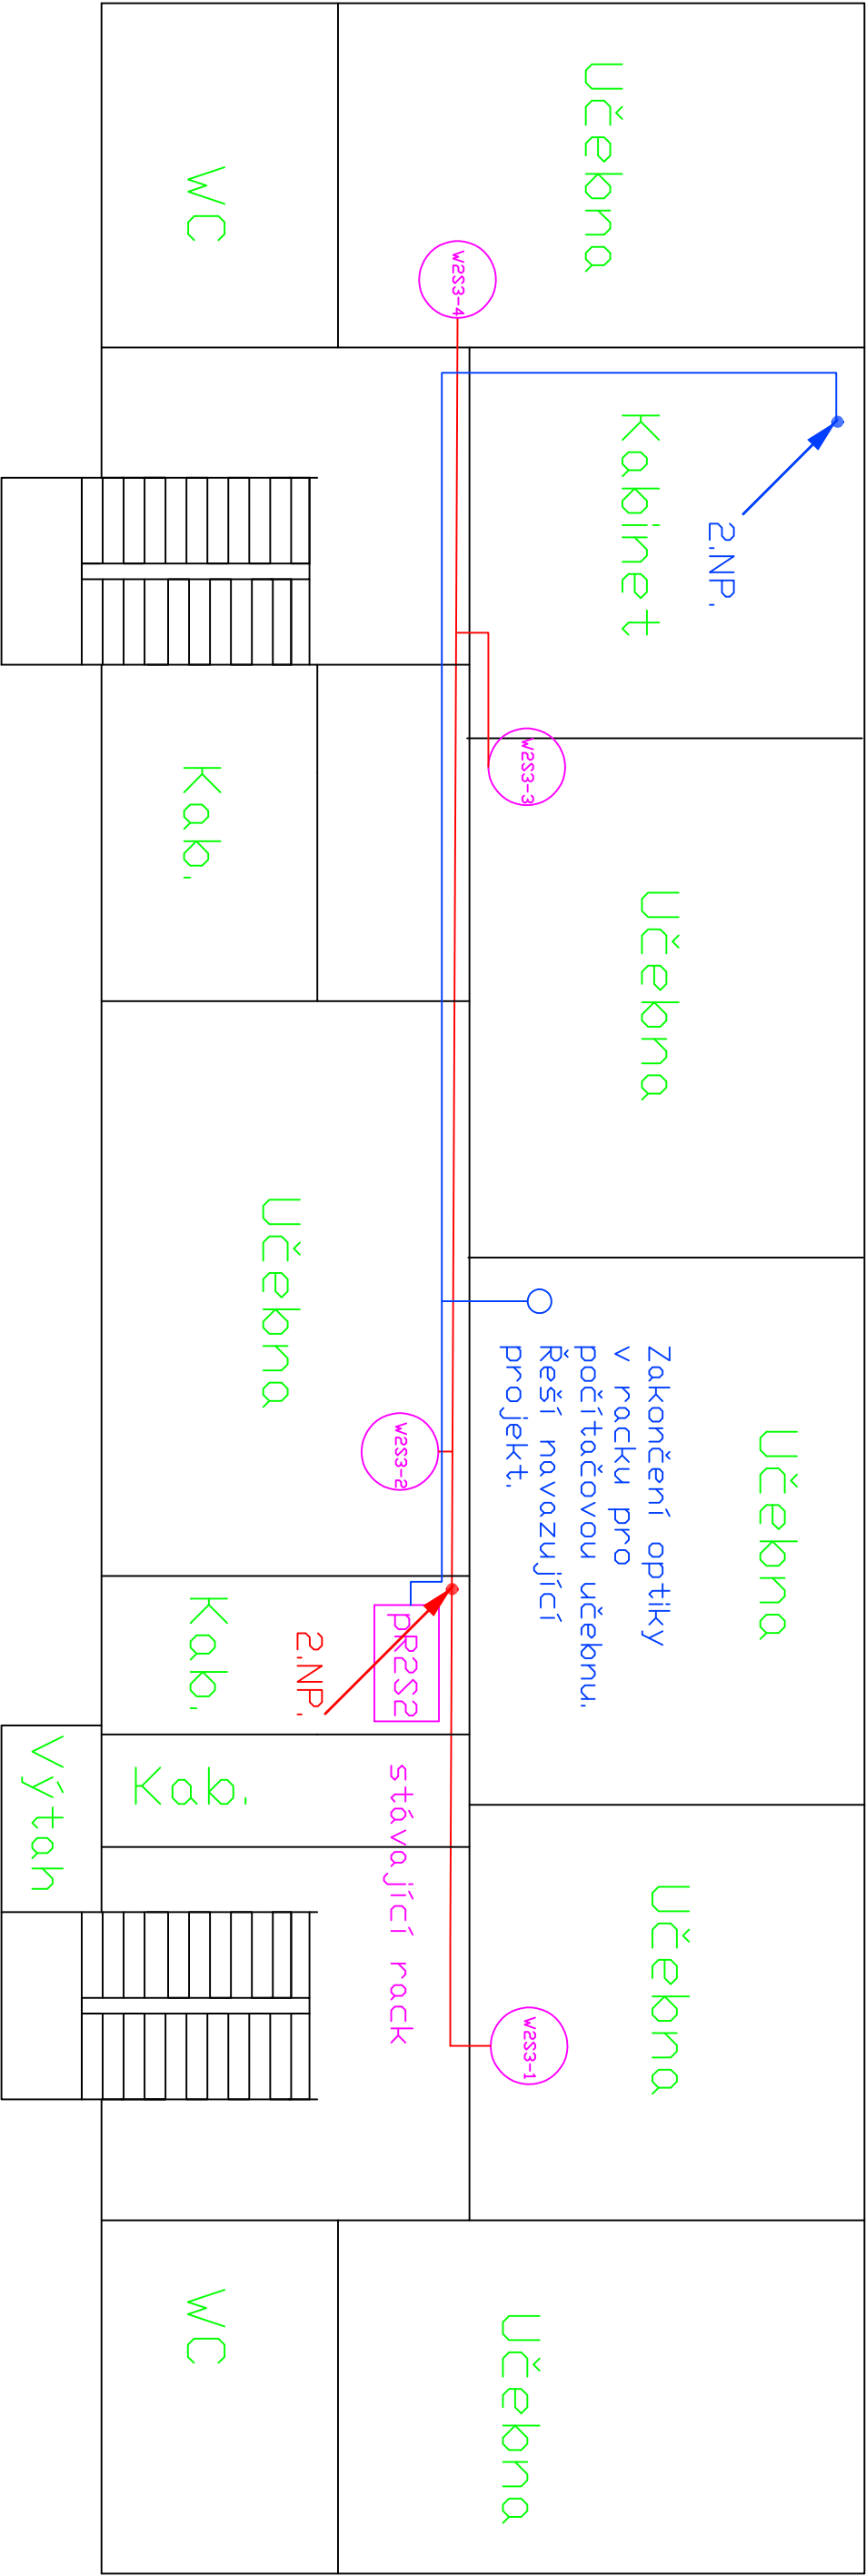





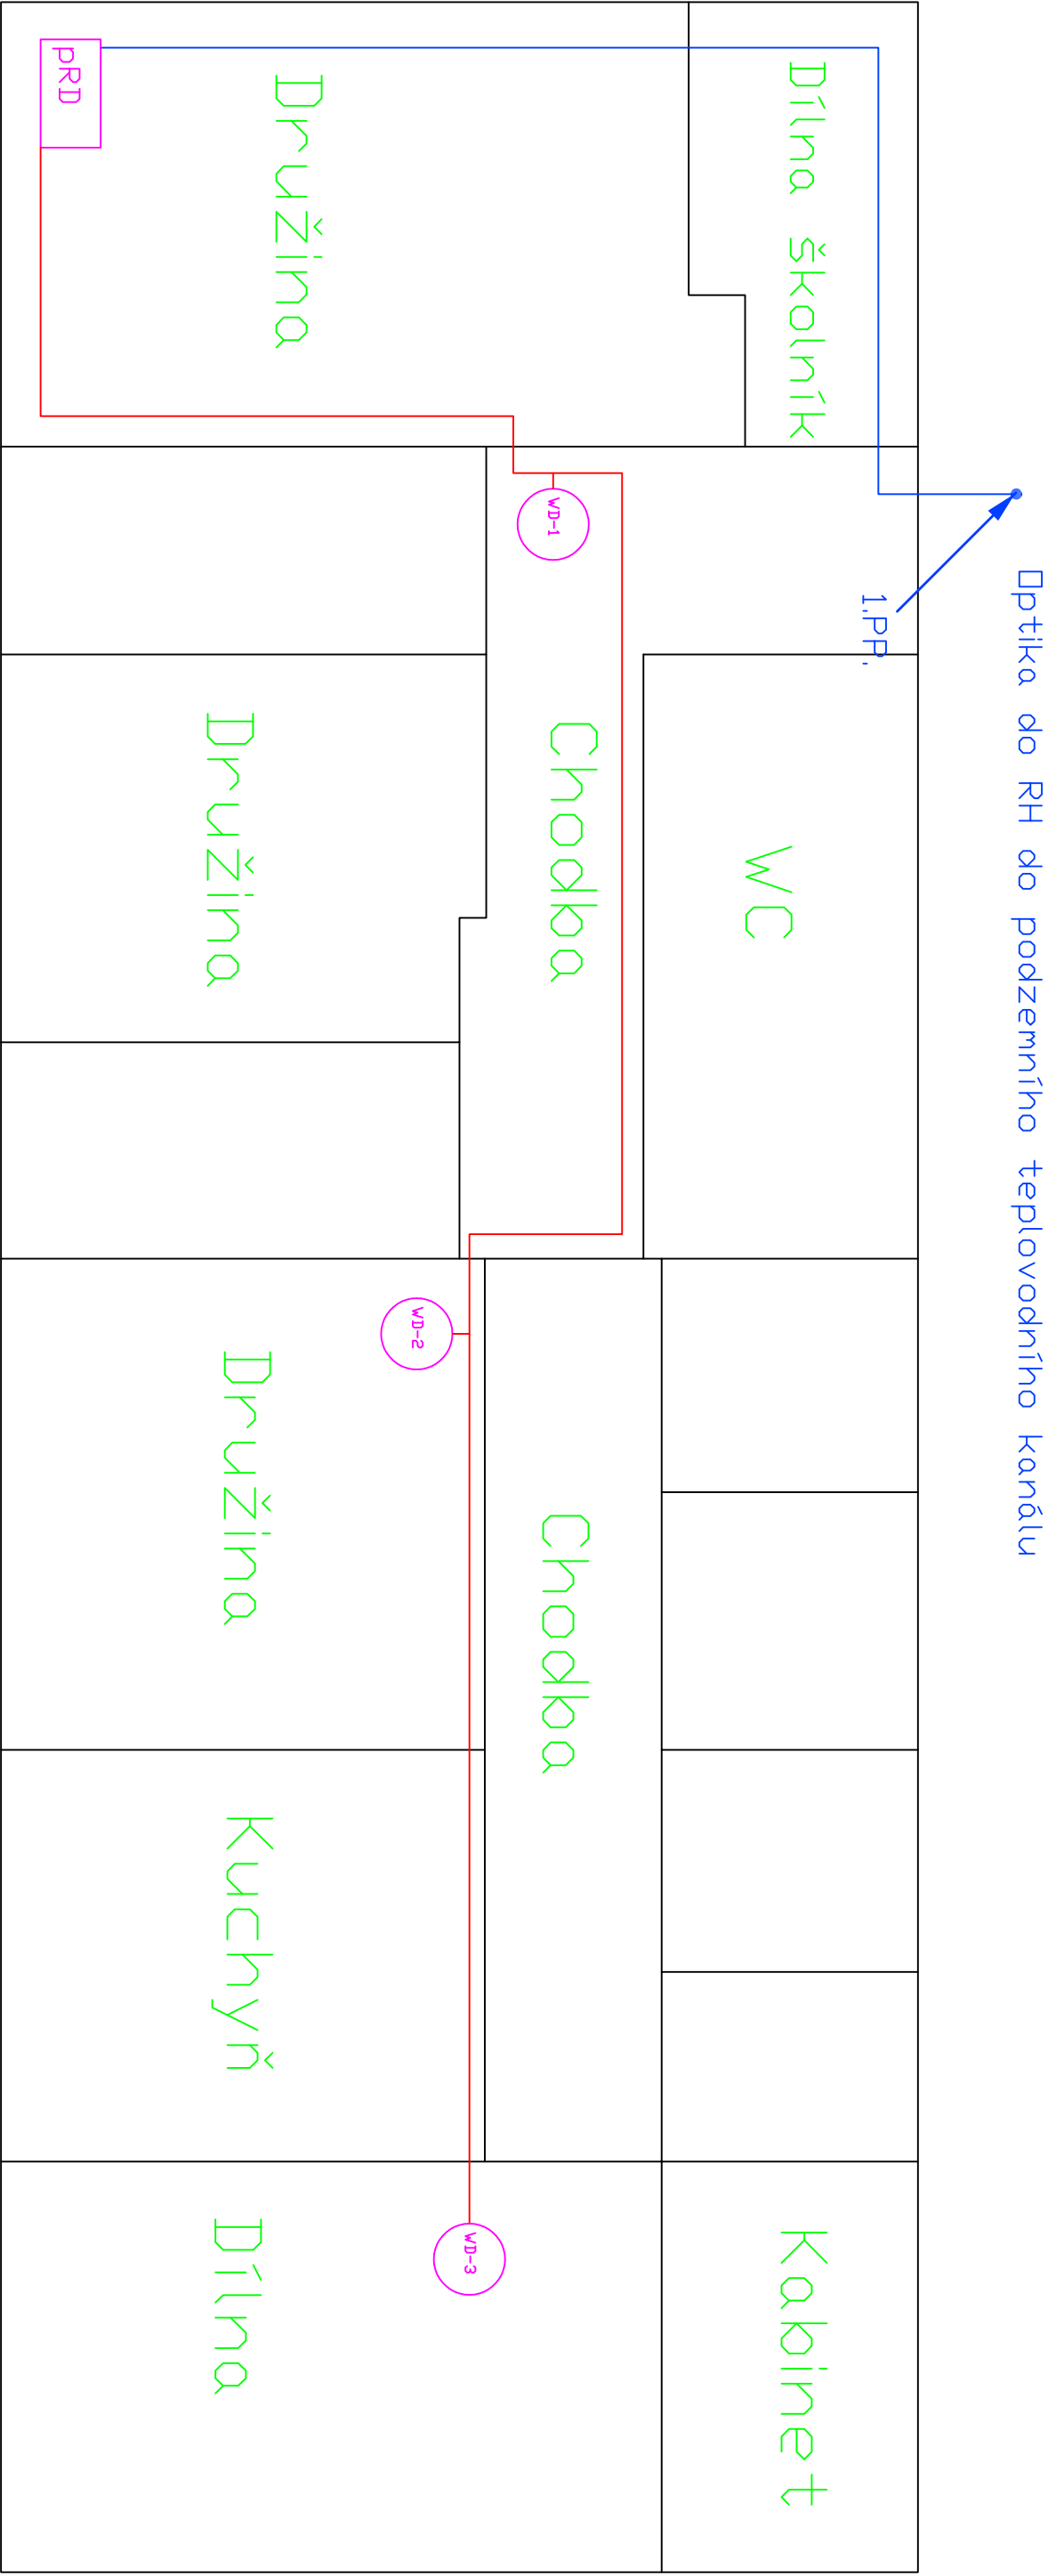


Legenda:


- Datová zásuvka 2 x RJ45
- Wifi AP – příprava zakončená RJ45
- Podružný rack
- Hlavní rack
- Kabelové vedení UTP CAT.6,LSZH
- Optický kabel 8 vl. 9/125 SM
- VNITŘNÍ LSDH, gelový s ochranou

 Studentská 94/47, 36007, Karlovy Vary Tel: 353 222 850, www.stamp.cz	Část projektu:		Projektová dokumentace LAN a WIFI	
	Projekt:	Zajištění konektivity a pořízení vybavení odborných učeben pro základní školy Karlovy Vary		
	Výkres:	Pavilon 2.stupěň – 3 NP – půdorys – nové rozvody a umístění nových zařízení		
	Škola:			ZŠ Karlovy Vary, Poštovní 19 Poštovní 19 Karlovy Vary, 360 01
Nakreslil:		Ing.Pavel Durdil	Stránka 7/10	
Schválil:		Ing.Jan Durdil	Datum 18.1.2018	




Legenda:





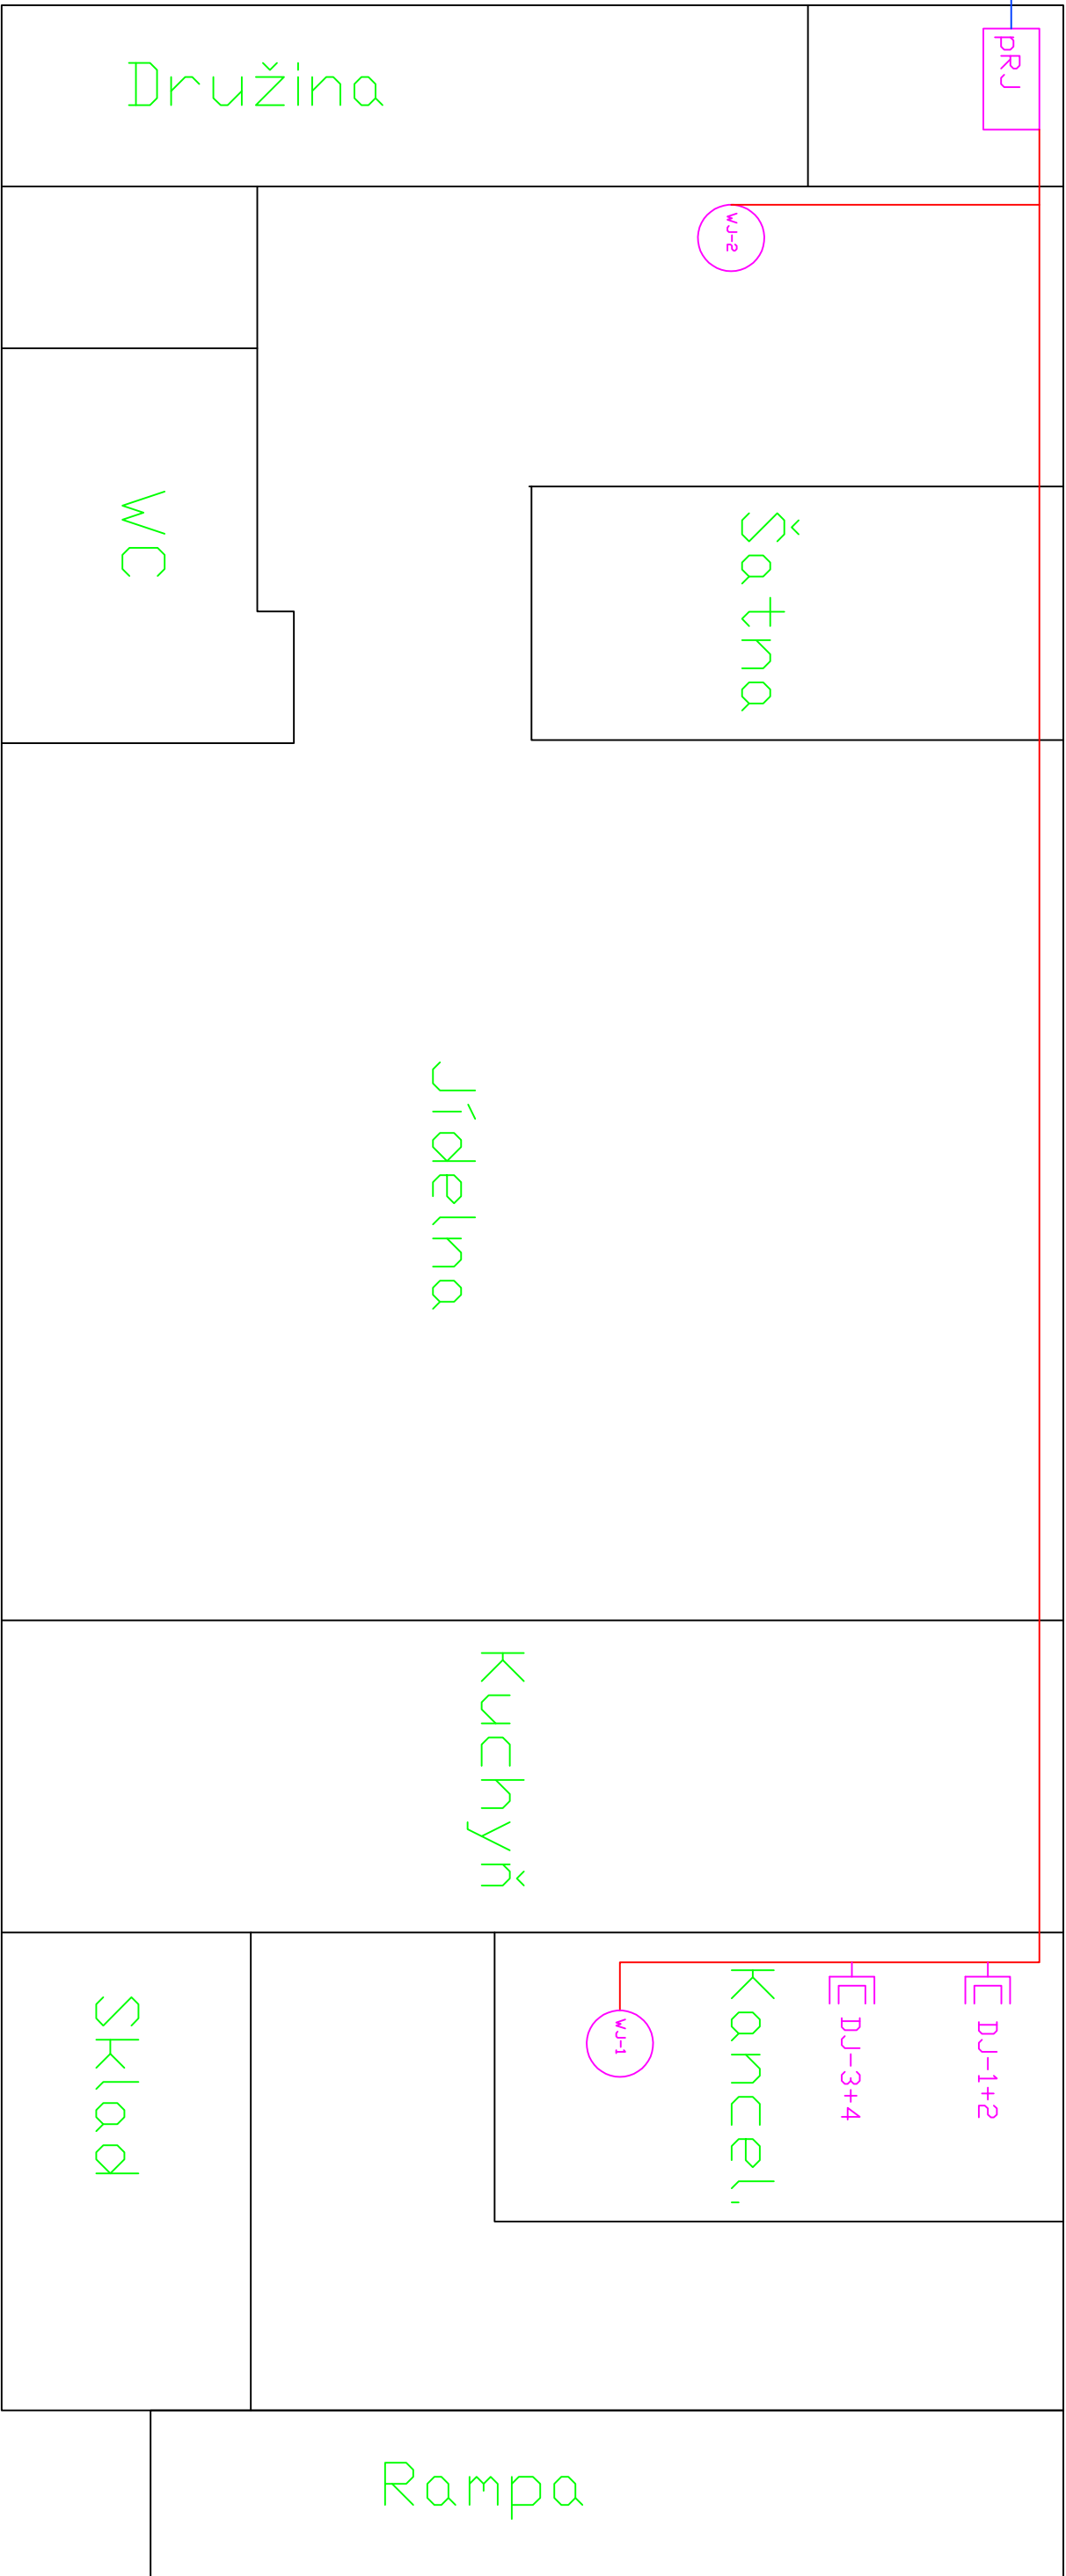


-  Datová zásuvka 2 x RJ45
-  Wifi AP – příprava zakončená RJ45
-  Podružný rack
-  Hlavní rack
-  Kabelové vedení UTP CAT.6,LSZH
-  Optický kabel 8 vl. 9/125 SM
-  VNITŘNÍ LSDH, gelový s ochranou


 STŘEDNÍ ŠKOLA KARLOVY VARY Studentská 94/47, 36007, Karlovy Vary Tel: 353 222 850, www.stamp.cz	Část projektu:		Projektová dokumentace LAN a WIFI			
	Projekt:		Zajištění konektivity a pořízení vybavení odborných učeben pro základní školy Karlovy Vary			
	Výkres:		Budova dílny a družiny – půdorys – nové rozvody a umístění nových zařízení			
	Škola:		ZŠ Karlovy Vary, Poštovní 19			
			Karlovy Vary, 360 01			
			Nakreslil: Ing.Pavel Durdil	Stránka 9/10		
			Schválil: Ing.Jan Durdil	Datum 18.1.2018		

Optika výkopem do 1.PP budovy 1.stupně a dále do RH



Legenda:

-  Datová zásuvka 2 x RJ45
-  Wifi AP – příprava zakončená RJ45
-  Podružný rack
-  Hlavní rack
-  Kabelové vedení UTP CAT.6,LSZH
-  Optický kabel 8 vl. 9/125 SM
-  VNITŘNÍ LSDH, gelový s ochranou

 <div>STŘEDNÍ ŠKOLA KARLOVY VARY Studentská 94/47, 36007, Karlovy Vary Tel: 353 222 850, www.stamp.cz</div>	Část projektu:		Projektová dokumentace LAN a WIFI	
	Projekt:	Zajištění konektivity a pořízení vybavení odborných učeben pro základní školy Karlovy Vary		
	Výkres:	Budova jídelny a družiny – půdorys – nové rozvody a umístění nových zařízení		
	Škola:		ZŠ Karlovy Vary, Poštovní 19 Poštovní 19 Karlovy Vary, 360 01	
		Nakreslil: Ing.Pavel Durdil	Stránka	10/10
		Schválil: Ing.Jan Durdil	Datum	18.1.2018