










7x z RH do PRUP1,PRUP2,PRUP3,PRUP4,PRTV1  
a 2x nová učebna IT

Optika z RH do pavilonu TV a stravování

Legenda:


-  Datová zásuvka 2 x RJ45
-  Wifi AP – příprava zakončená RJ45
-  Podružný rack
-  Hlavní rack
-  Kabelové vedení UTP CAT.6,LSZH
-  Optický kabel 8 vl. 9/125 SM
-  VNITŘNÍ LSDH, gelový s ochranou


 STŘEDNÍ ŠKOLA KARLOVY VARY Studentská 94/47, 36007, Karlovy Vary Tel: 353 222 850, www.stamp.cz	Část projektu:		Projektová dokumentace LAN a WIFI	
	Projekt:	Zajištění konektivity a pořízení vybavení odborných učeben pro základní školy Karlovy Vary		
	Výkres:	Učebnový pavilon – 2 NP – půdorys – nové rozvody a umístění nových zařízení		
	Škola:		ZŠ Karlovy Vary, Konečná 25 Karlovy Vary, 360 05	
		Nakreslil: Ing.Pavel Durdil		Stránka 2/6
		Schválil: Ing.Jan Durdil		Datum 18.1.2018

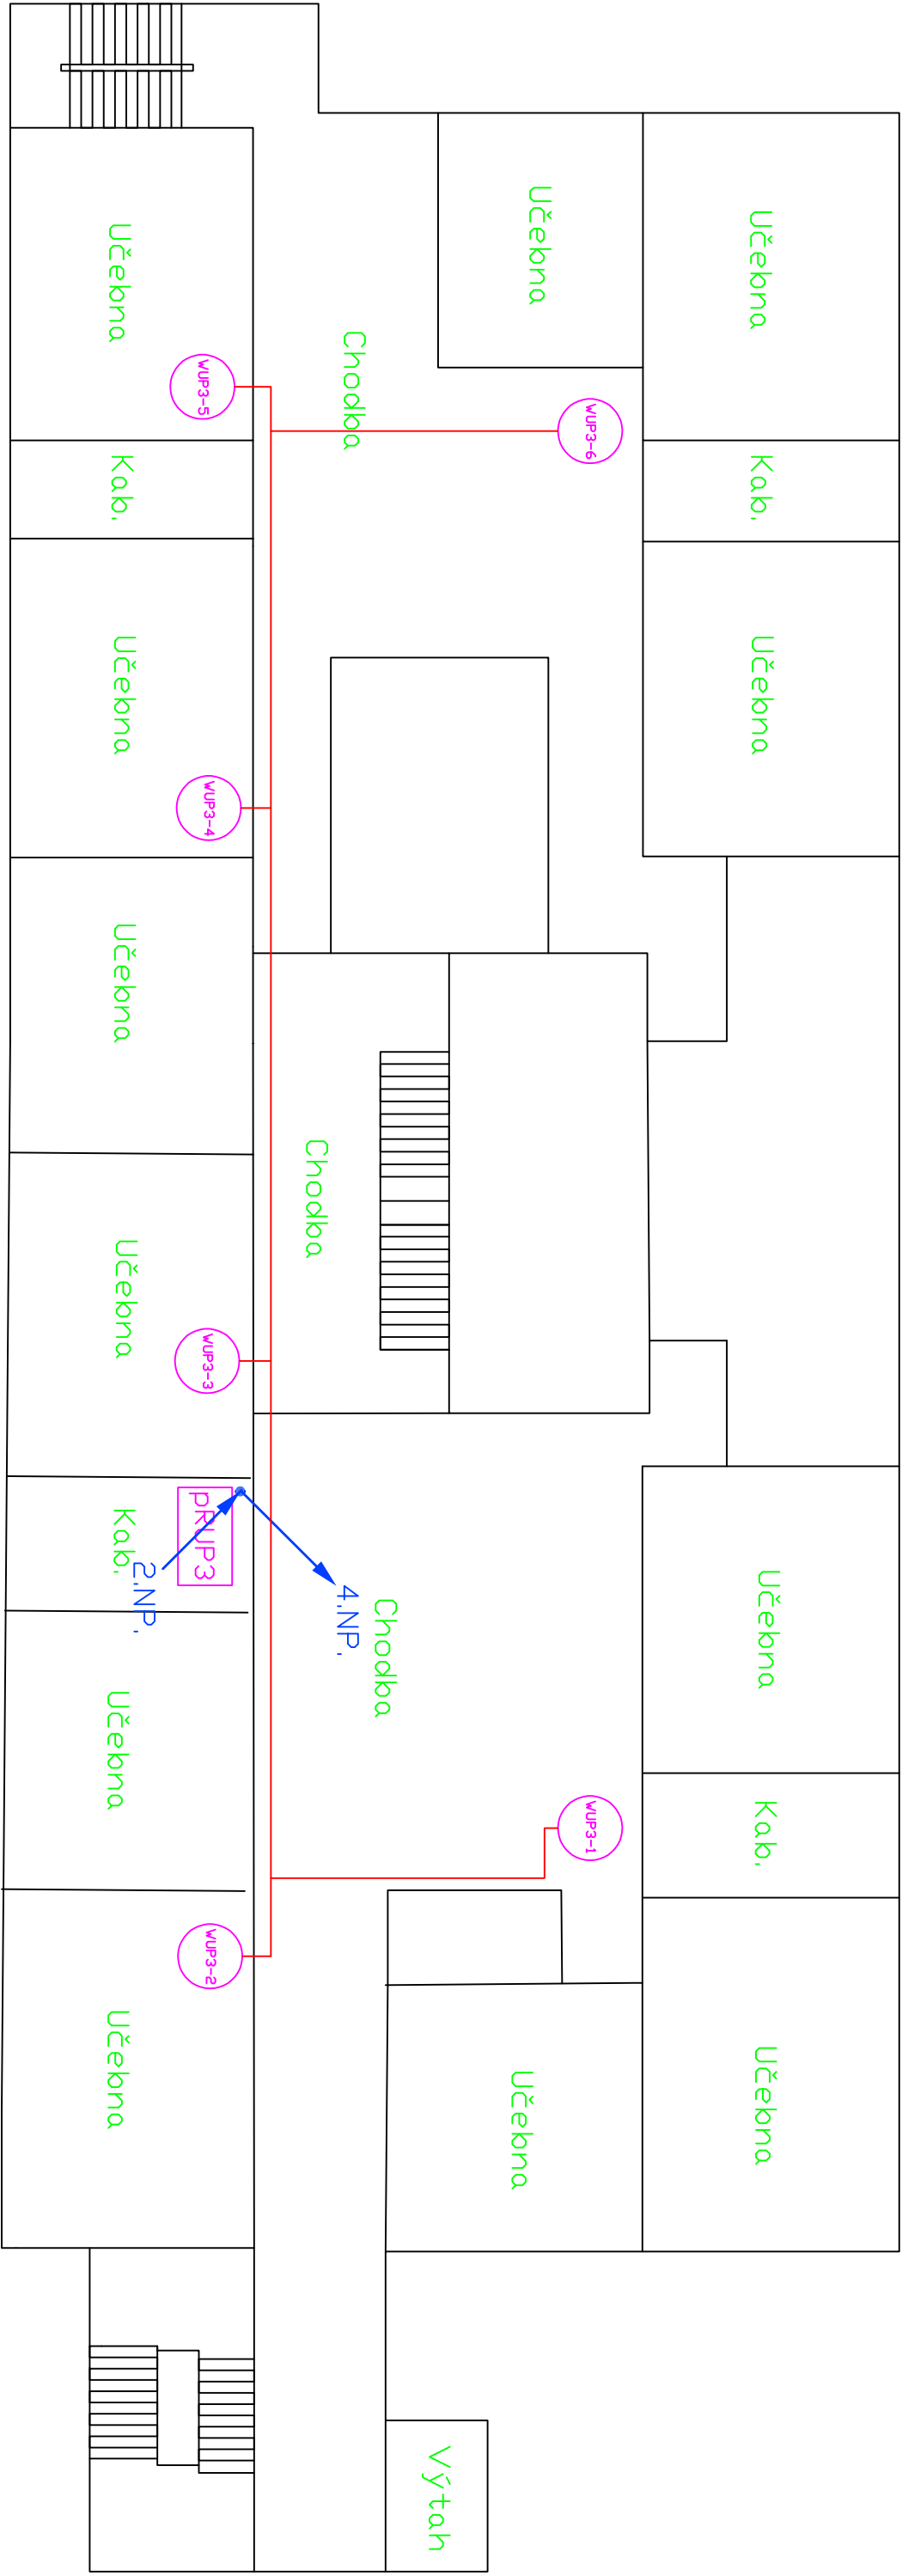





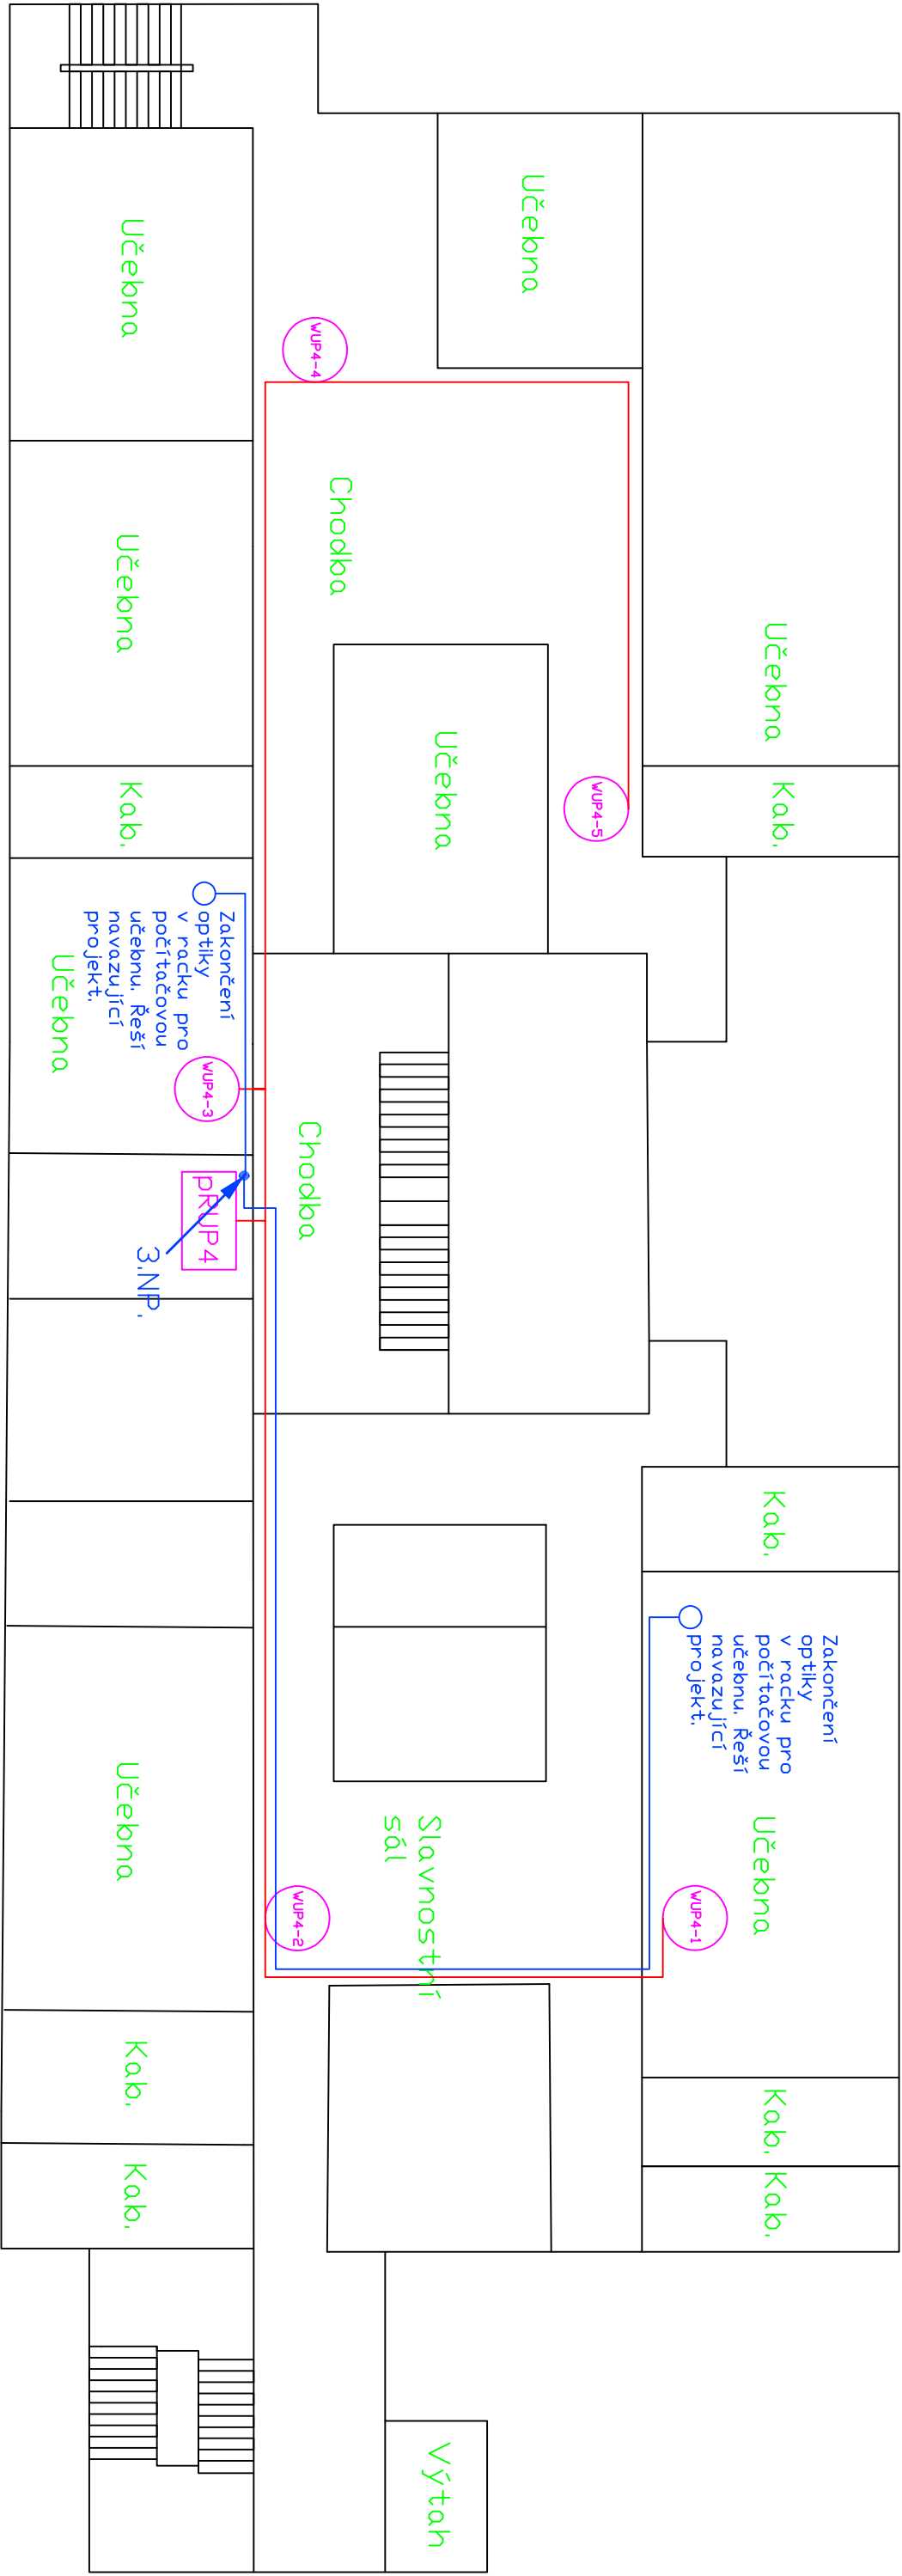


Legenda:


- Datová zásuvka 2 x RJ45
- Wifi AP – příprava zakončená RJ45
- Podružný rack
- Hlavní rack
- Kabelové vedení UTP CAT.6,LSZH
- Optický kabel 8 vl. 9/125 SM
- VNITŘNÍ LSDH, gelový s ochranou


 <b>STŘEDNÍ ŠKOLA</b> Šafařův Studentská 94/47, 36007, Karlovy Vary Tel: 353 222 850, <a href="http://www.stamp.cz">www.stamp.cz</a>	Část projektu:		Projektová dokumentace LAN a WIFI		
	Projekt:		Zajištění konektivity a pořízení vybavení odborných učeben pro základní školy Karlovy Vary		
	Výkres:		Učebnový pavilon – 3 NP – půdorys – nové rozvody a umístění nových zařízení		
	Školac:		ZŠ Karlovy Vary, Konečná 25 Konečná 25 Karlovy Vary, 360 05		
Nakreslil:		Ing.Pavel Durdil		Stránka	3/6
Schválil:		Ing.Jan Durdil		Datum	18.1.2018







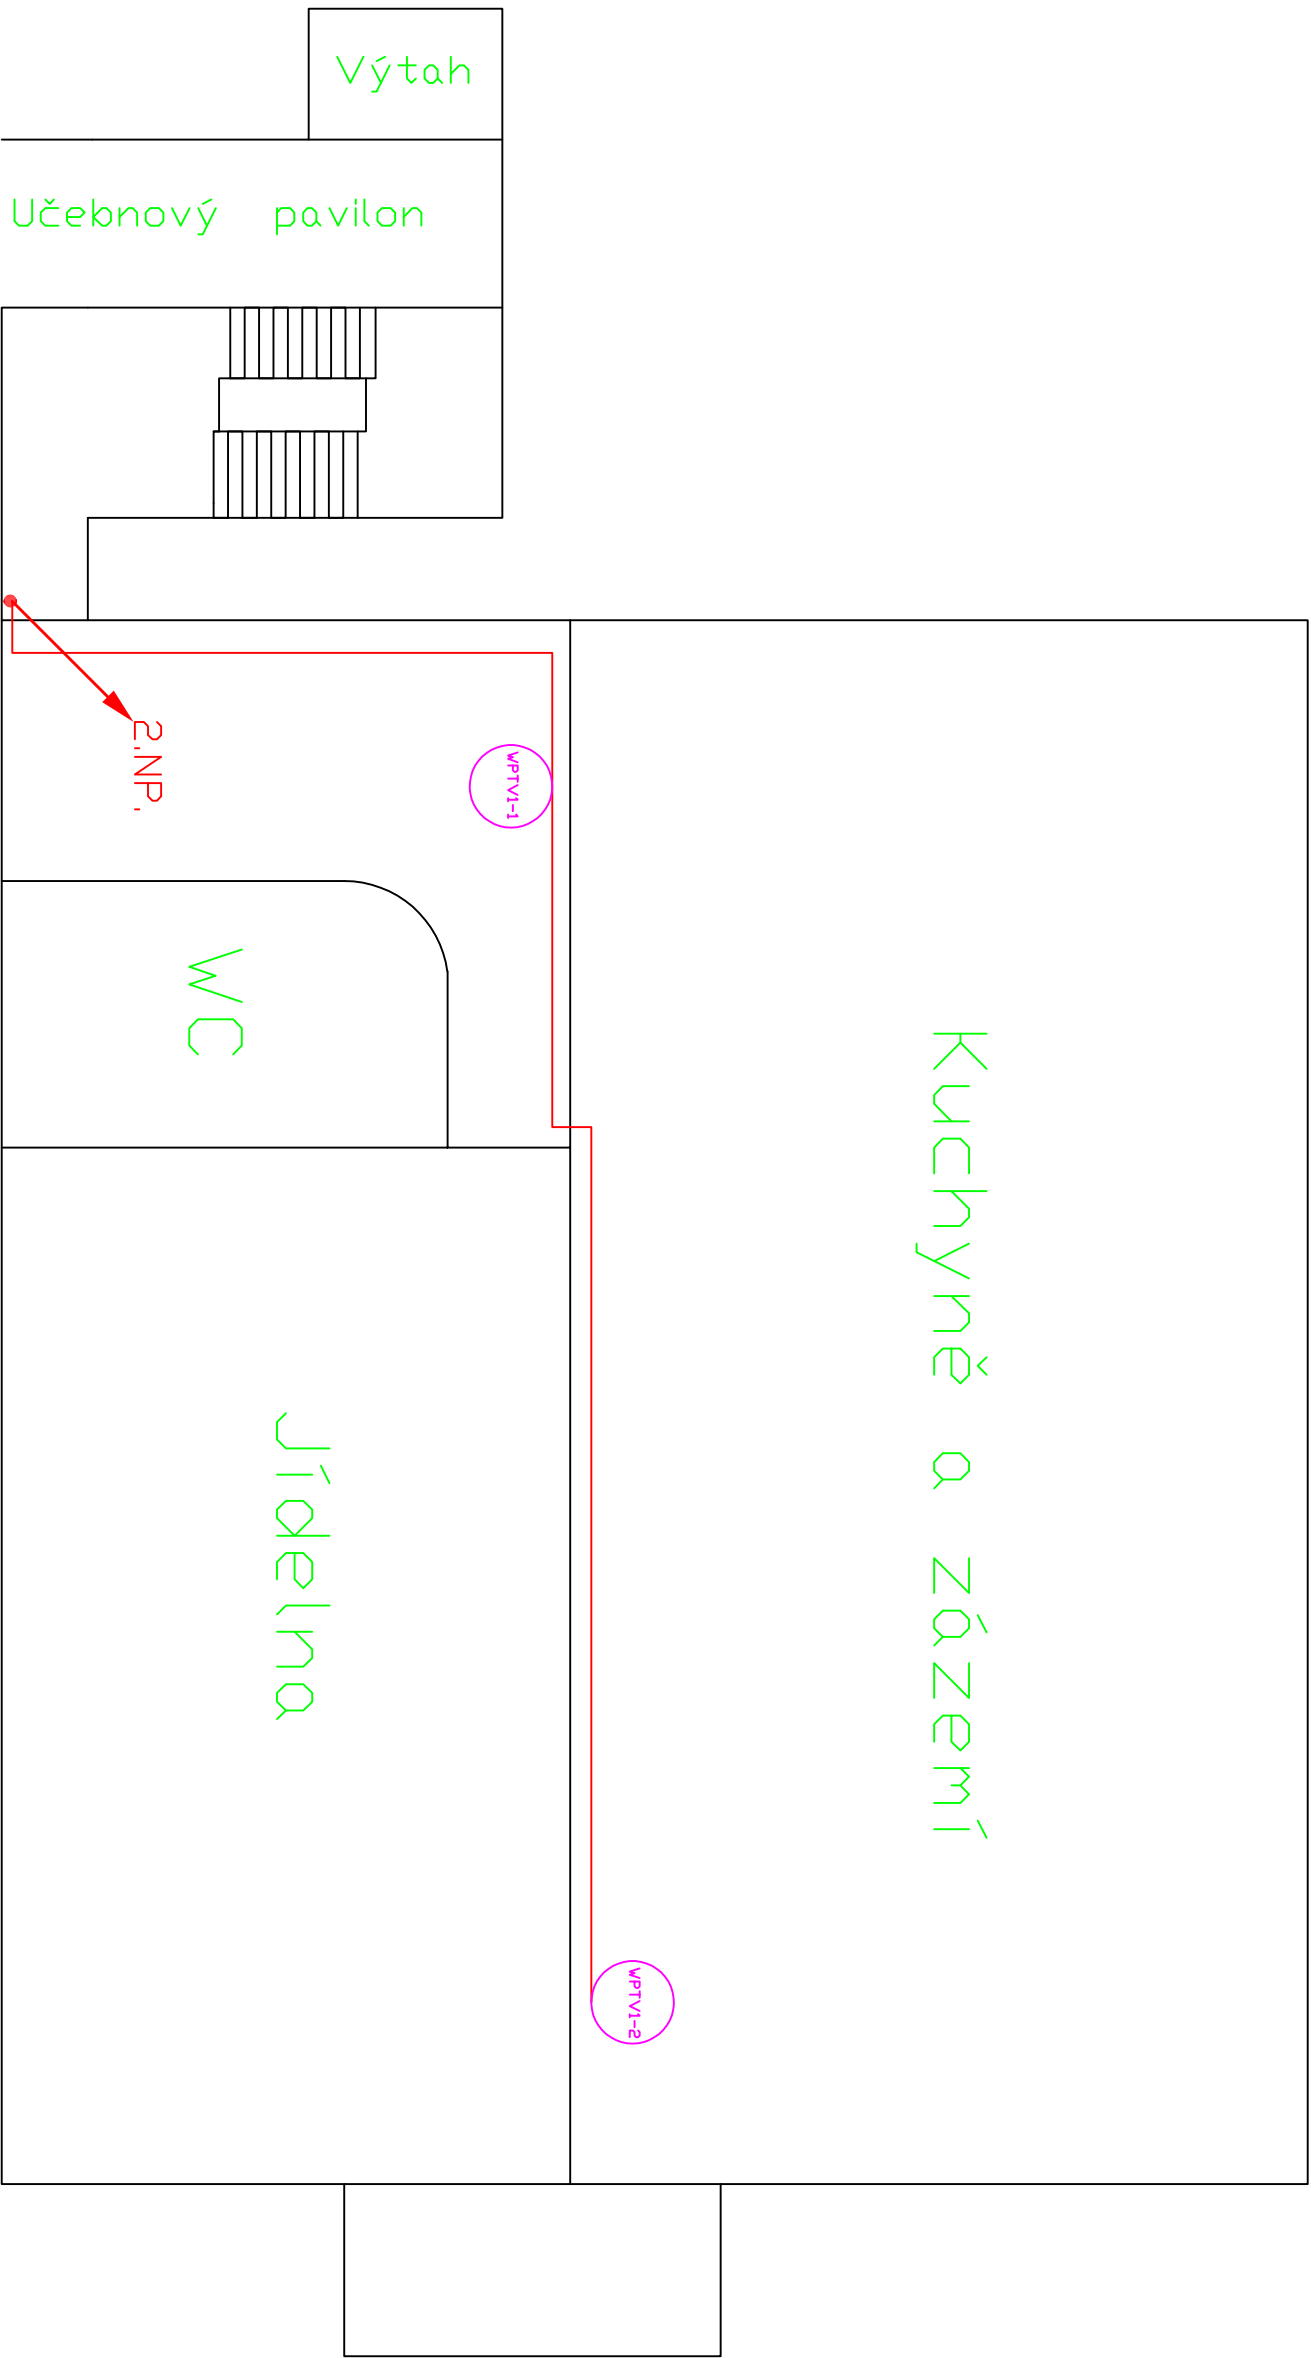


Legenda:


-  Datová zásuvka 2 x RJ45
-  Wifi AP – příprava zakončená RJ45
-  Podružný rack
-  Hlavní rack
-  Kabelové vedení UTP CAT.6,LSZH
-  Optický kabel 8 vl. 9/125 SM
-  VNITŘNÍ LSDH, gelový s ochranou


 Studentská 94/47, 36007, Karlovy Vary Tel: 353 222 850, <a href="http://www.stamp.cz">www.stamp.cz</a>	Část projektu:		Projektová dokumentace LAN a WIFI	
	Projekt:	Zajištění konektivity a pořízení vybavení odborných učeben pro základní školy Karlovy Vary		
	Výkres:	Učebnový pavilon – 4 NP – půdorys – nové rozvody a umístění nových zařízení		
	Školac: ZŠ Karlovy Vary, Konečná 25 Karlovy Vary, 360 05			Nakreslil: Ing.Pavel Durdil
Schválil: Ing.Jan Durdil				Datum 18.1.2018







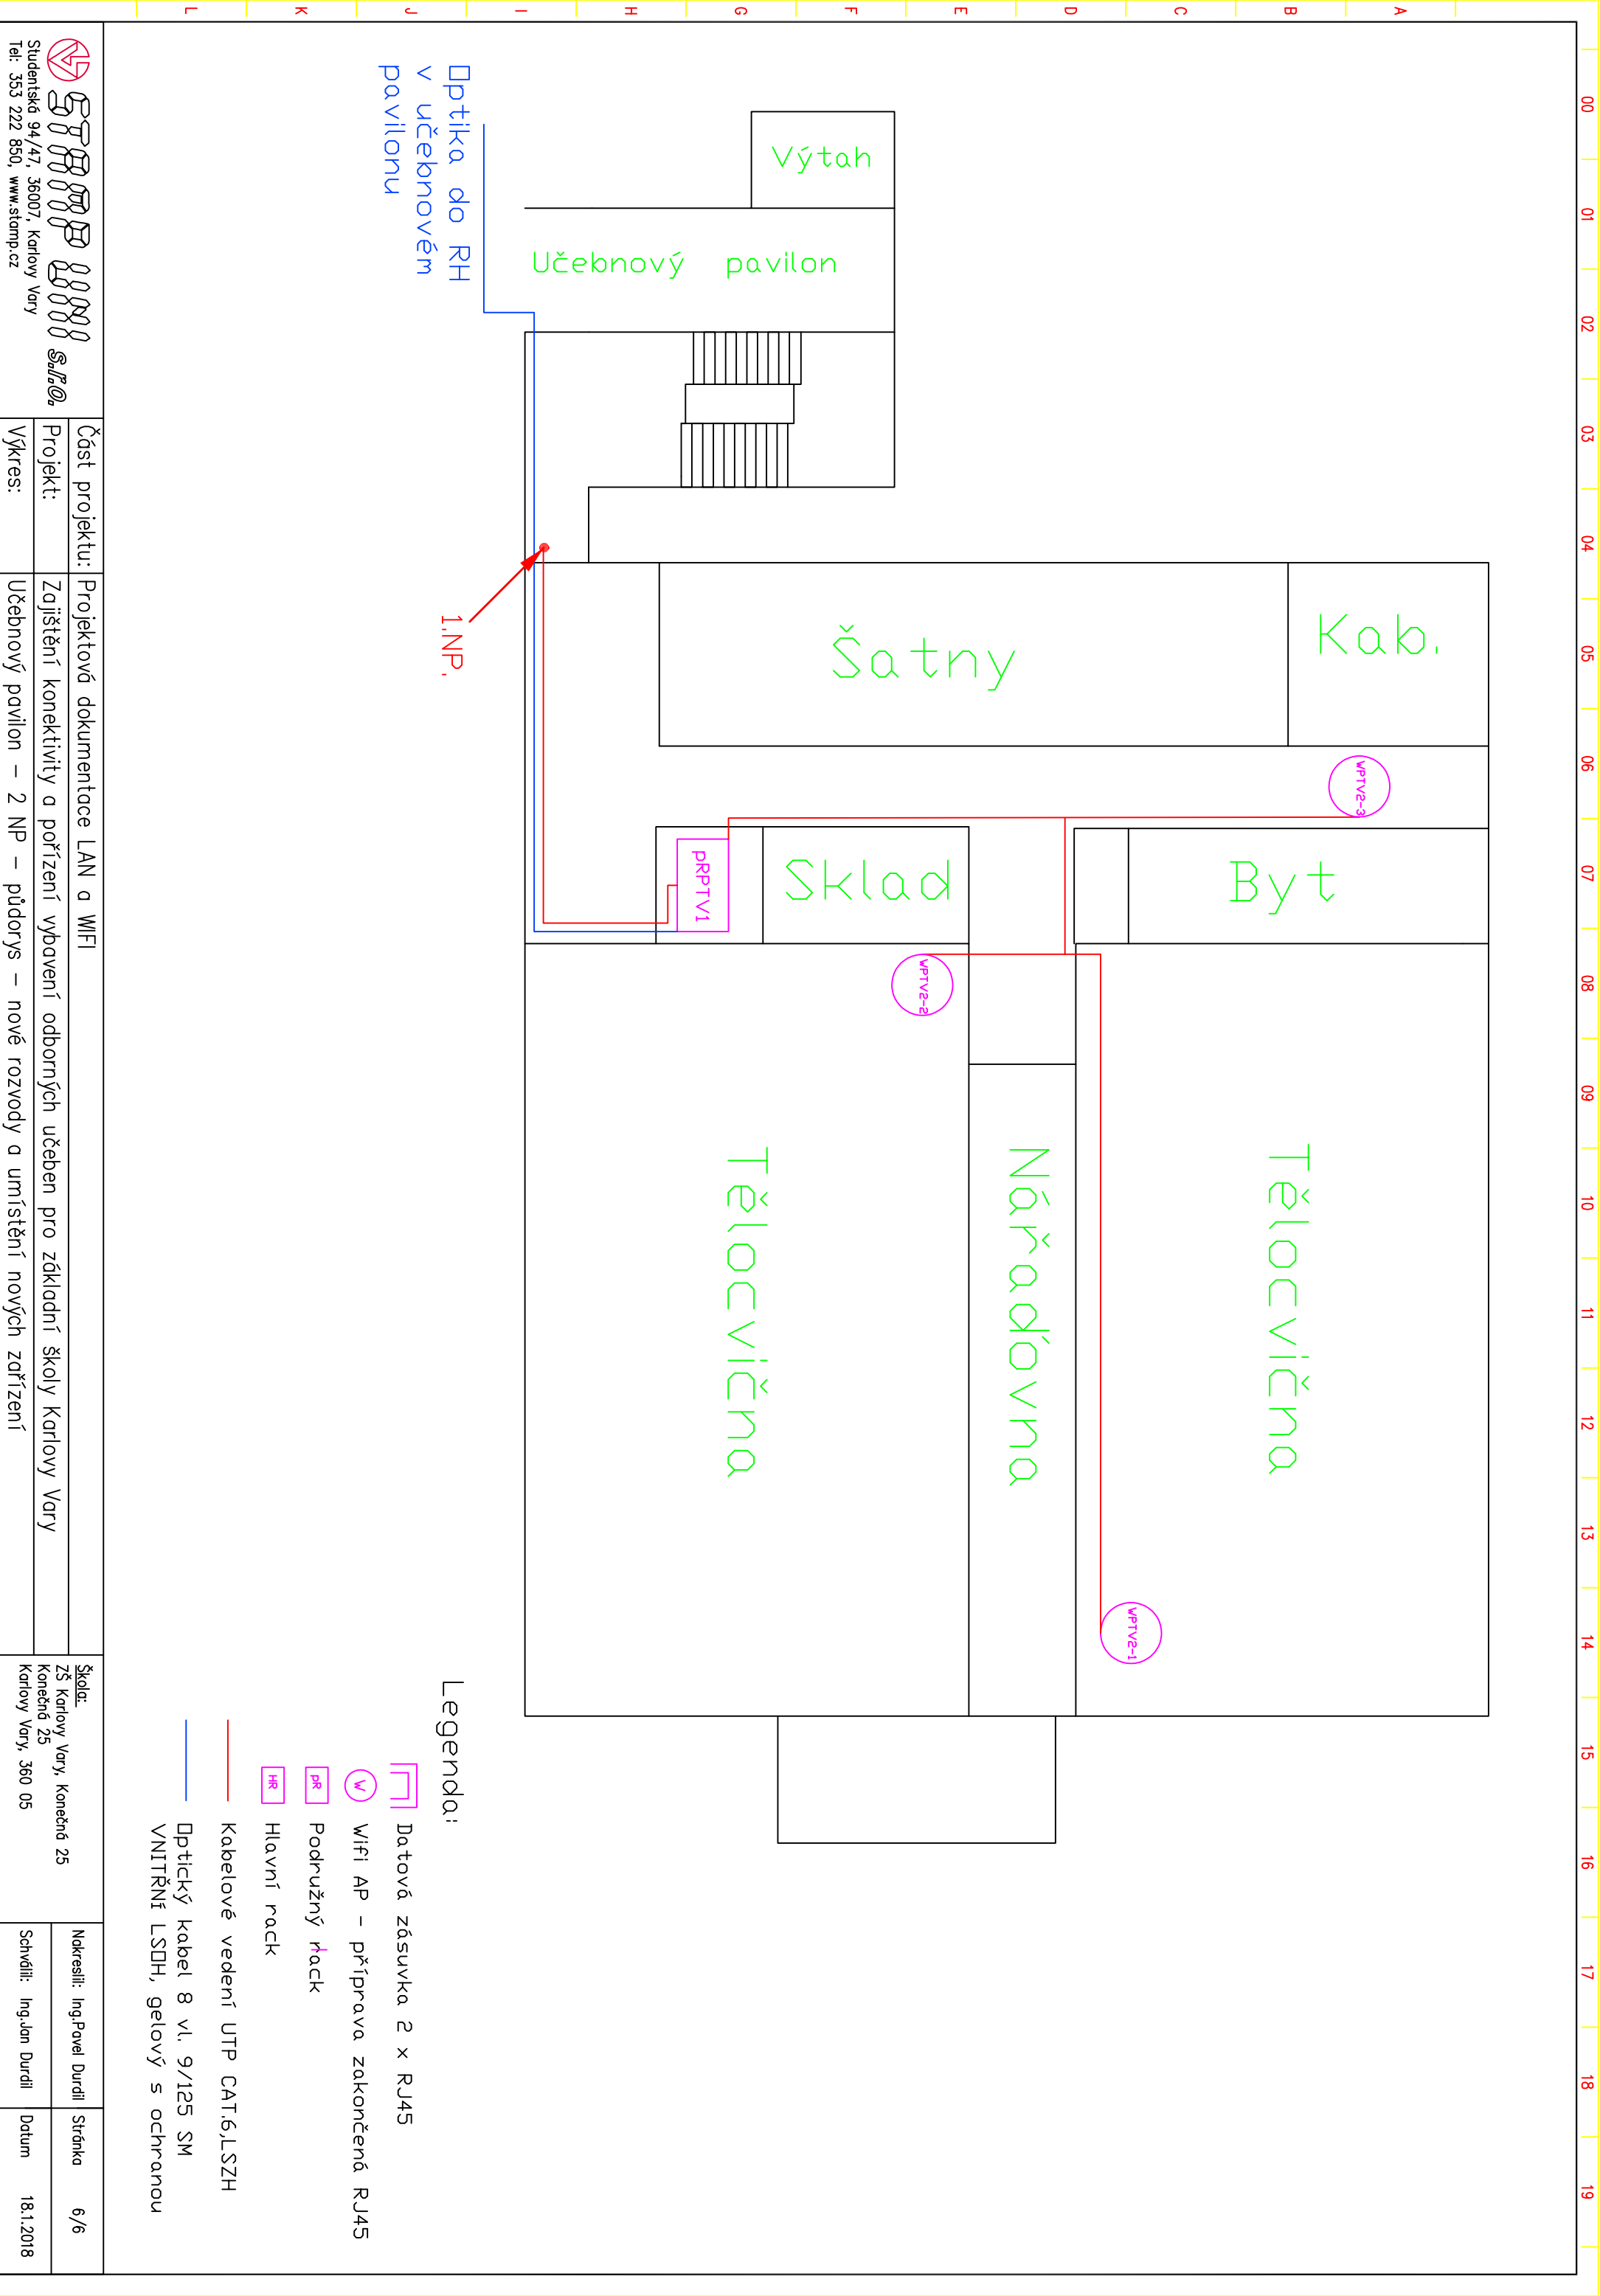


Legenda:


-  Datová zásuvka 2 x RJ45
-  Wifi AP – příprava zakončená RJ45
-  Podružný rack
-  Hlavní rack
-  Kabelové vedení UTP CAT.6,LSZH
-  Optický kabel 8 vl. 9/125 SM
-  VNITŘNÍ LSDH, gelový s ochranou

 STŘEDNÍ ŠKOLA KARLOVY VARY Studentská 94/47, 36007, Karlovy Vary Tel: 353 222 850, <a href="http://www.stamp.cz">www.stamp.cz</a>	Část projektu: Projektová dokumentace LAN a WIFI	
	Projekt:	Zajištění konektivity a pořízení vybavení odborných učeben pro základní školy Karlovy Vary
	Výkres:	Pavilon TV a stravování – 1 NP – půdorys – nové rozvody a umístění nových zařízení
	Školac: ZŠ Karlovy Vary, Konečná 25 Karlovy Vary, 360 05	
Nakreslil: Ing.Pavel Durdil		Stránka 5/6
Schválil: Ing.Jan Durdil		Datum 18.1.2018



Legenda:

-  Datová zásuvka 2 x RJ45
-  Wifi AP – příprava zakončená RJ45
-  Podružný rack
-  Hlavní rack
-  Kabelové vedení UTP CAT.6,LSZH
-  Optický kabel 8 vl. 9/125 SM
-  VNITŘNÍ LSDH, gelový s ochranou

 Studentská 94/47, 36007, Karlovy Vary Tel: 353 222 850, <a href="http://www.stamp.cz">www.stamp.cz</a>	Část projektu:		Projektová dokumentace LAN a WIFI	
	Projekt:	Zajištění konektivity a pořízení vybavení odborných učeben pro základní školy Karlovy Vary		
	Výkres:	Učebnový pavilon – 2 NP – půdorys – nové rozvody a umístění nových zařízení		
	Školac:			ZŠ Karlovy Vary, Konečná 25 Karlovy Vary, 360 05
		Nakreslil:	Ing.Pavel Durdil	Stránka 6/6
		Schválil:	Ing.Jan Durdil	Datum 18.1.2018