


Legend:


- Datová zásuvka 2 x RJ45
- Wifi AP – příprava zakončená RJ45
- Podružný rack
- Hlavní rack
- Kabelové vedení UTP CAT.6,LSZH
- Optický kabel 8 vl. 9/125 SM
- VNITŘNÍ LSDH, gelový s ochranou

Část projektu:	Projektová dokumentace LAN a WIFI	Škola:	ZŠ Karlovy Vary, 1. máje 1	Nakreslil:	Ing. Pavel Durdil	Stránka	1/3
Projekt:	Zajištění konektivity a pořízení vybavení odborných učeben pro základní školy Karlovy Vary		1. máje 58/1				
Výkres:	Hlavní budova – 1 NP – půdorys – nové rozvody a umístění nových zařízení		Karlovy Vary, 360 06	Schválil:	Ing. Jan Durdil	Datum	18.1.2018

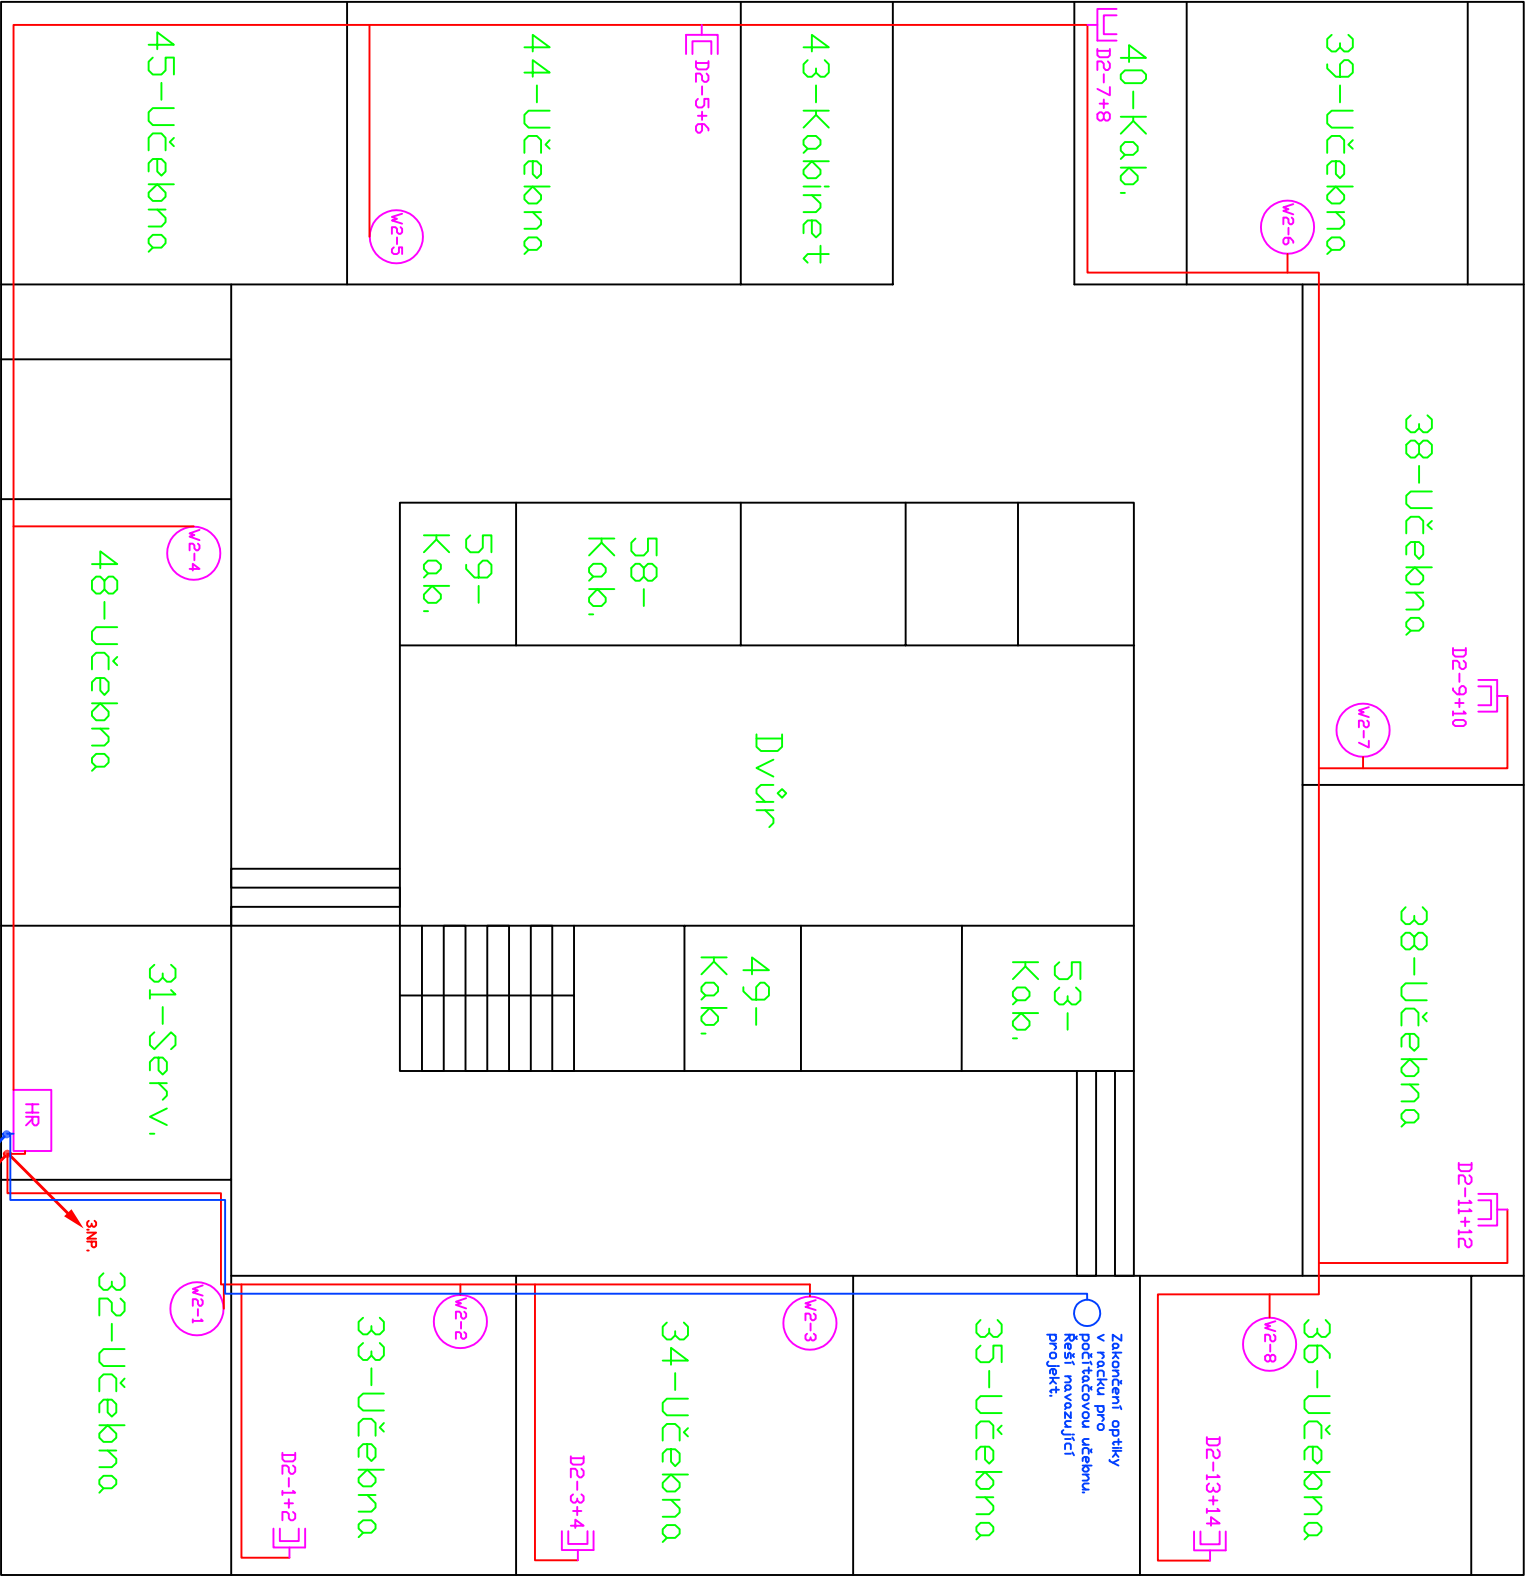





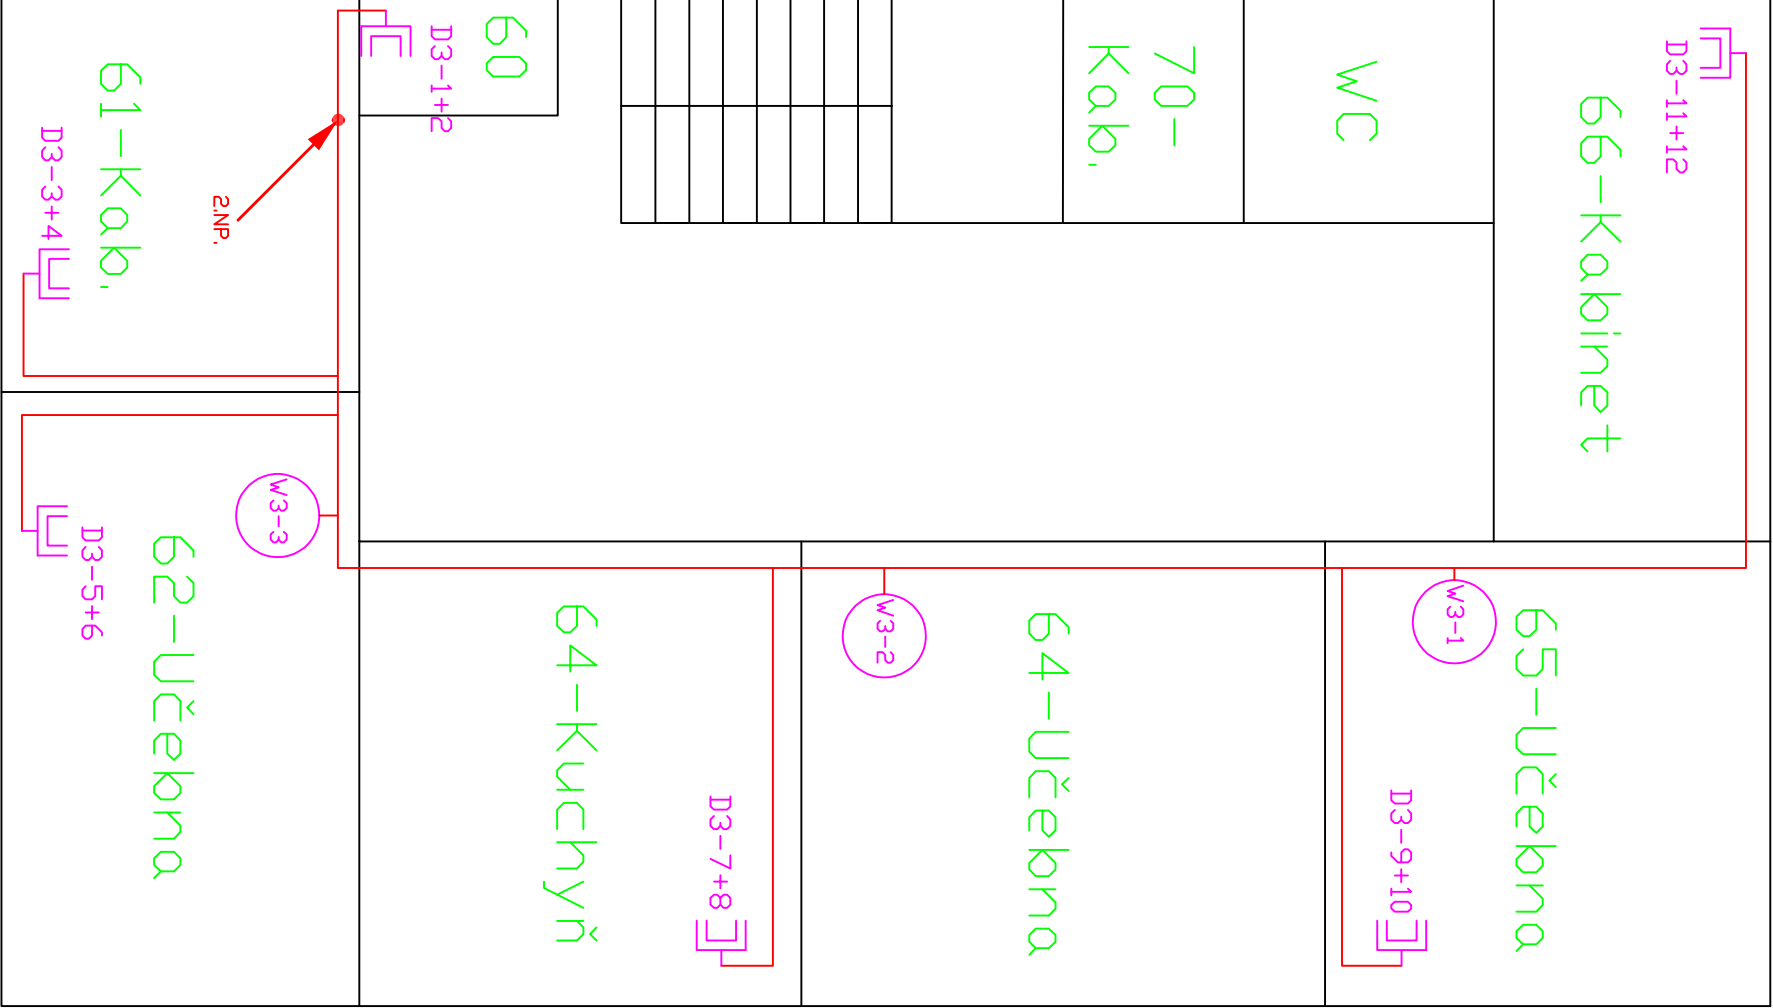


Legenda:

- Datová zásuvka 2 x RJ45
- Wi-Fi AP – příprava zakončená RJ45
- Podružný rack
- Hlavní rack
- Kabelové vedení UTP CAT.6,LSZH
- Optický kabel 8 vl. 9/125 SM
- VNITŘNÍ LSOH, gelový s ochranou



Legenda:

-  Datová zásuvka 2 x RJ45
-  Wifi AP – příprava zakončená RJ45
-  Podružný rack
-  Hlavní rack
-  Kabelové vedení UTP CAT.6,LSZH
-  Optický kabel 8 vl. 9/125 SM
-  VNITŘNÍ LSDH, gelový s ochranou