



VZOROVÝ PŘÍČNÝ ŘEZ

M 1 : 50


ZELEŇ (SVAH)	ZEĎ	PODÉLNÉ STÁNÍ	VOZOVKA
--------------	-----	---------------	---------

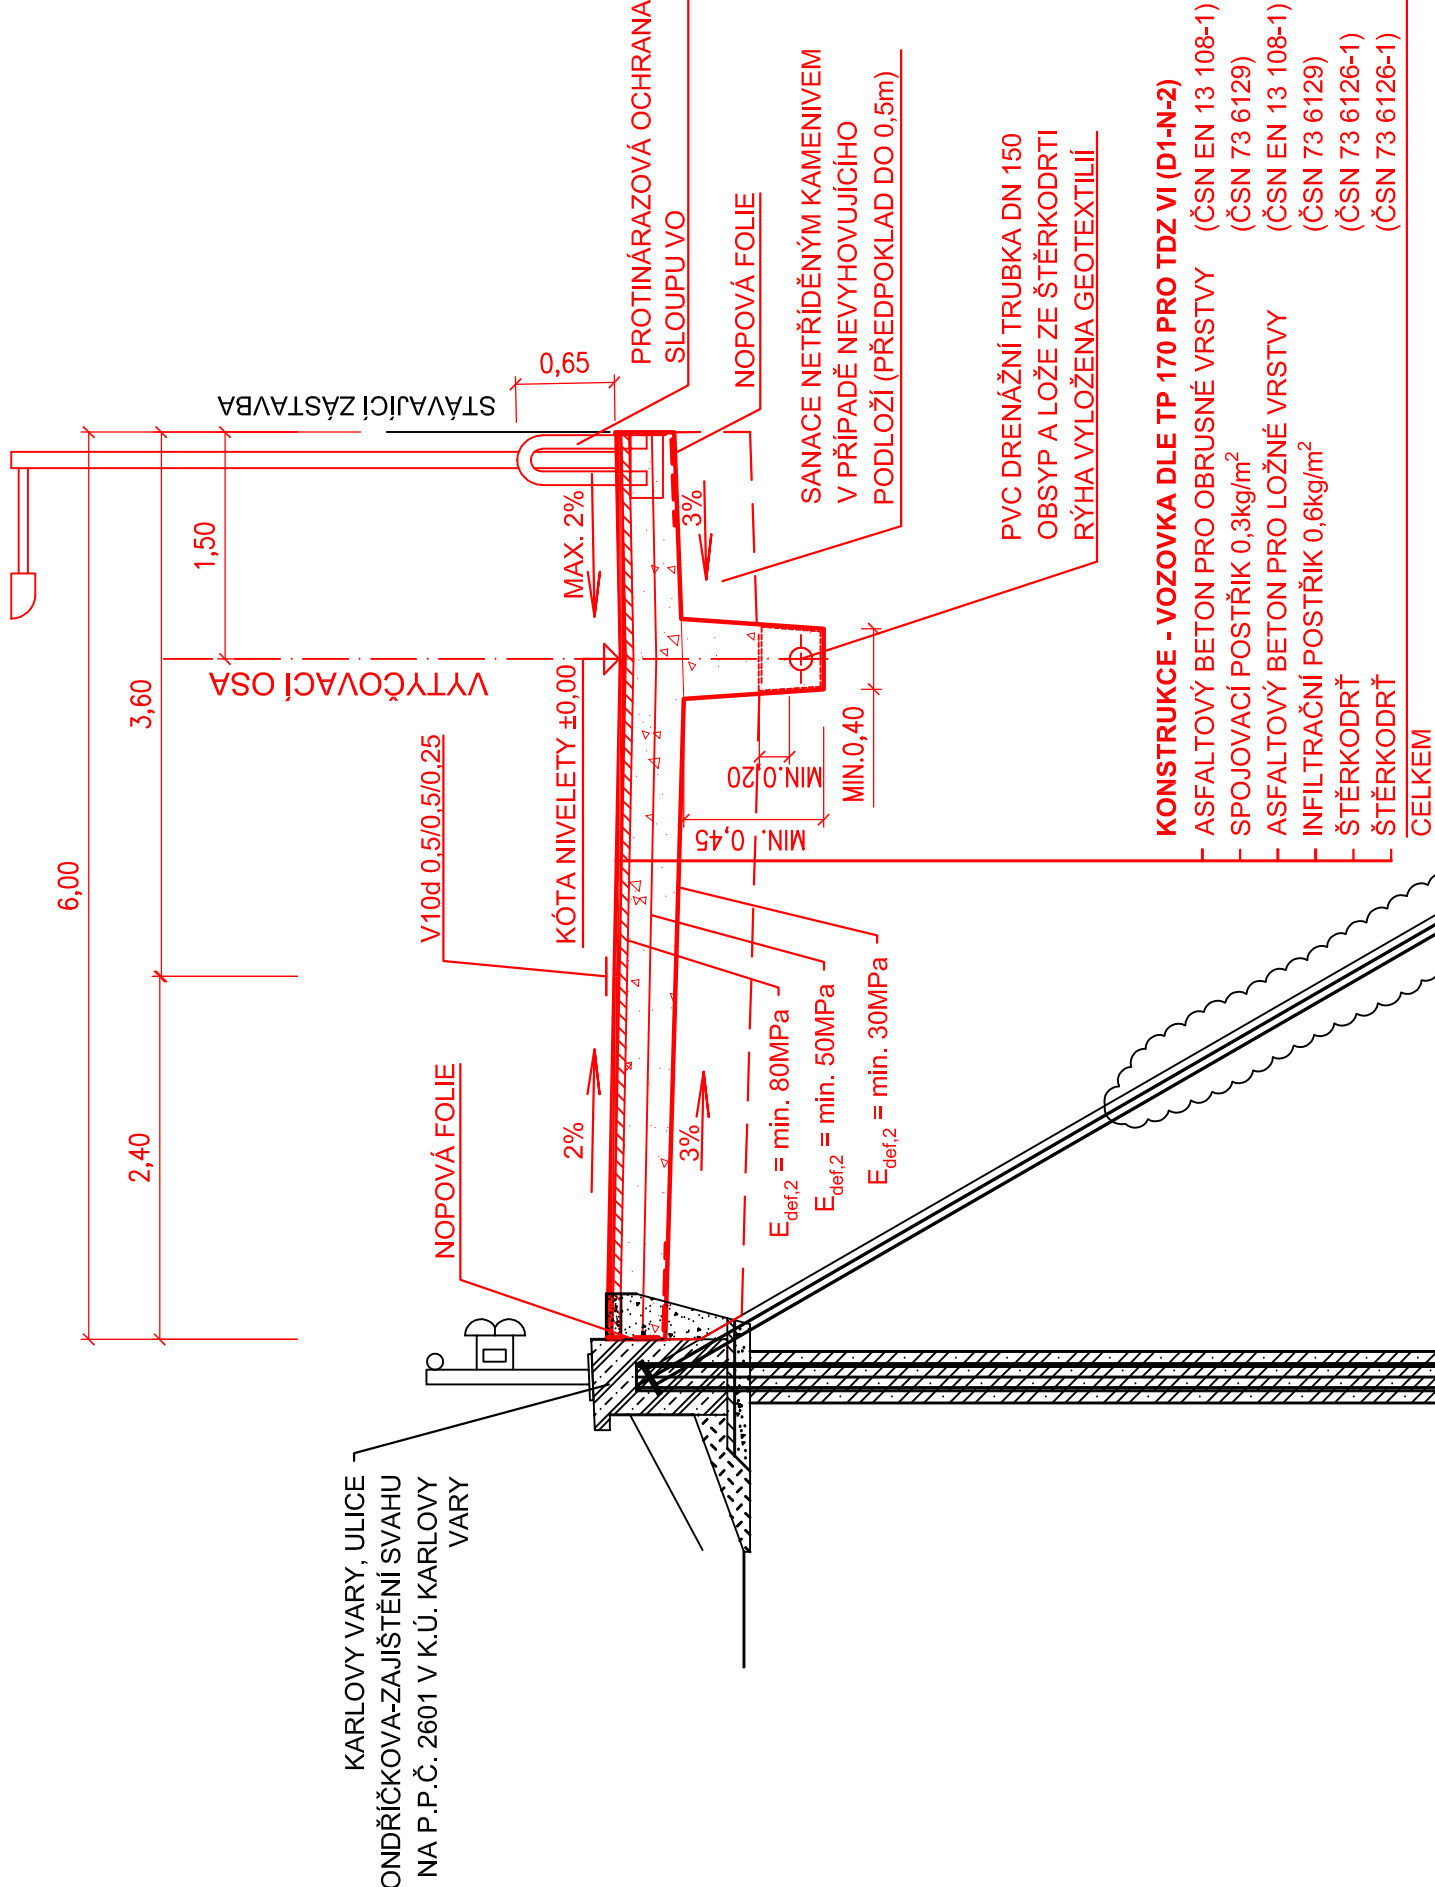

ZEĎ	PROSTOR PRO SEPAROVANÝ ODPAD	VOZOVKA	ZELEŇ-KERÉ	CHODNÍK	ZEĎ
-----	------------------------------	---------	------------	---------	-----

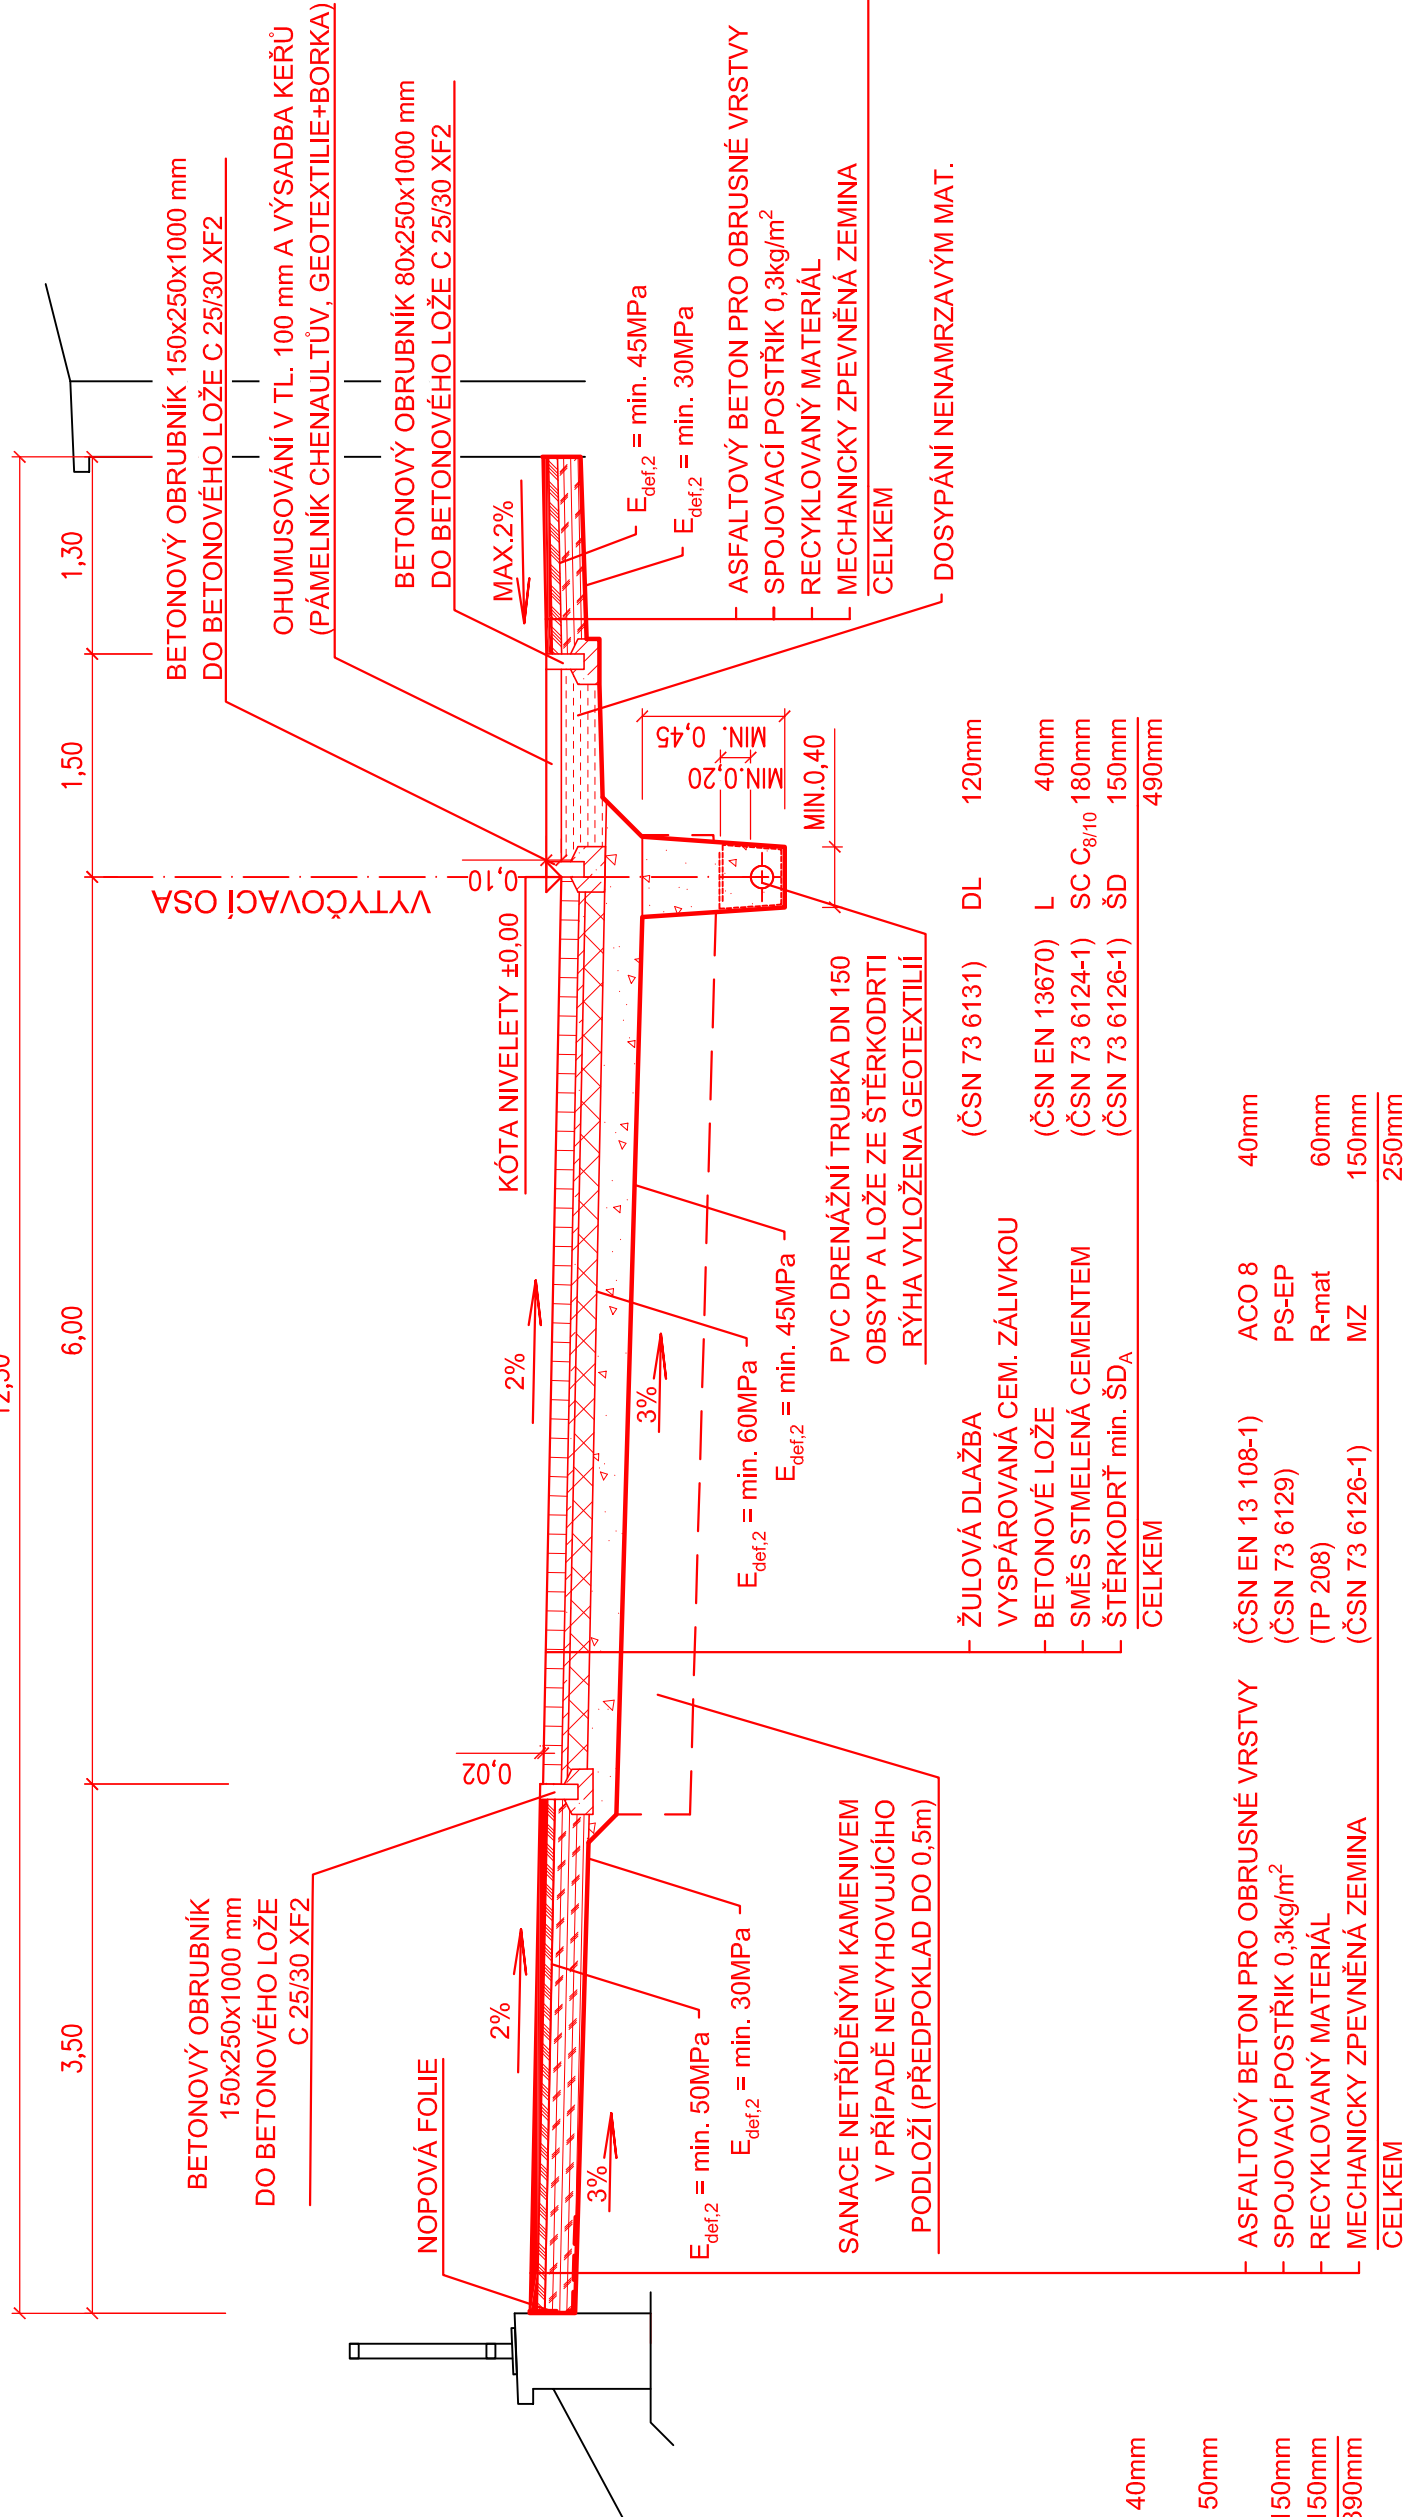

ŘEZ PŘÍČNÝM PRAHEM

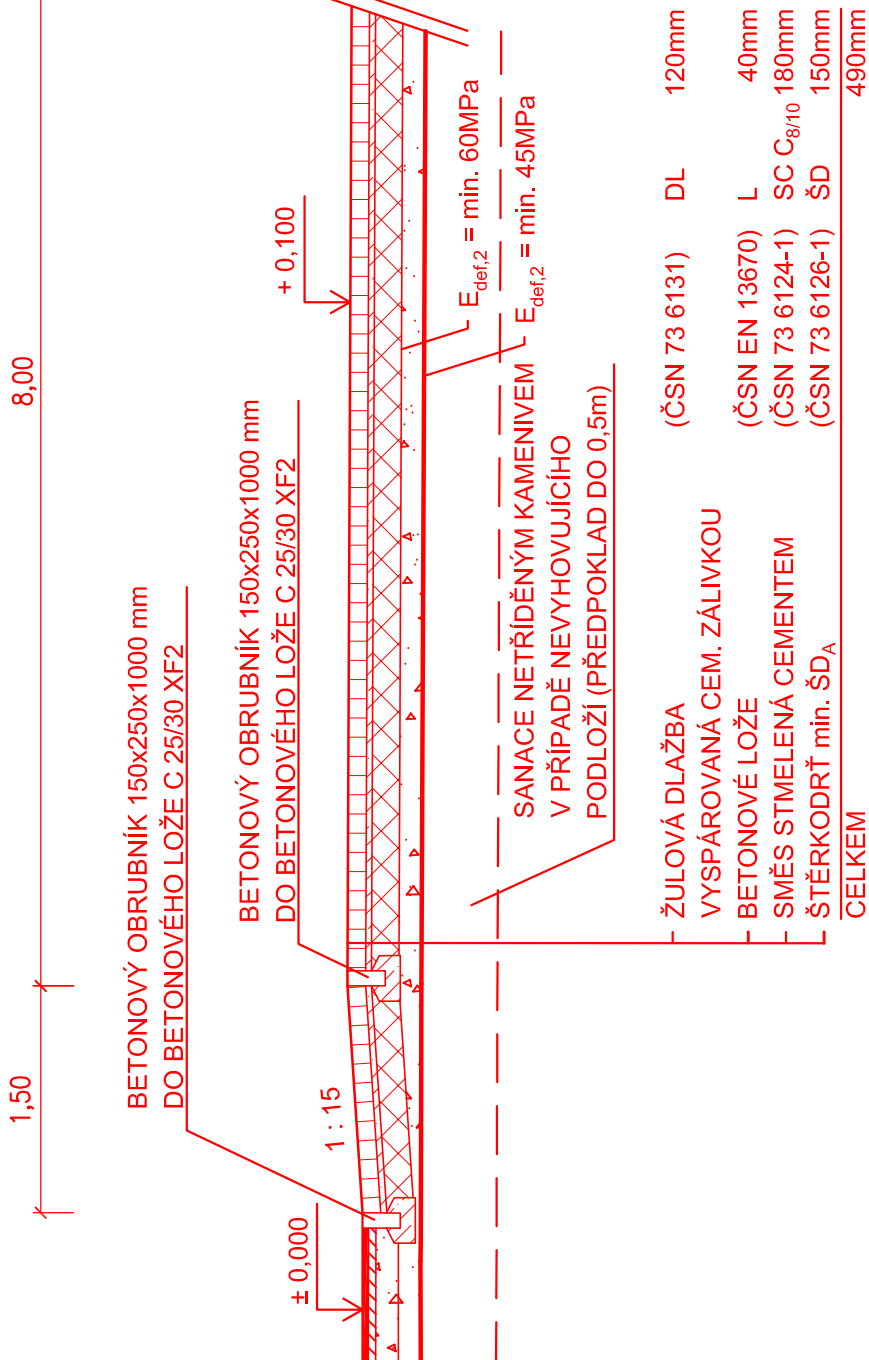

Vypracoval: Ing. David Matoušek <i>Matoušek</i>	Zodpovědný projektant: Ing. David Matoušek <i>Matoušek</i>	Technická kontrola: Ing. Jaroslav Šípek <i>Šípek</i>
Obec, okres, kraj: Karlovy Vary, Karlovy Vary, Karlovarský	Datum: 11/2016	
Objednatel: Statutární město Karlovy Vary, Moskevská 2035/21, 360 01 Karlovy Vary	Č. zakázky: 16SP014	
Akce: KARLOVY VARY, ONDŘIČKOVA ULICE – STAVEBNÍ ÚPRAVY MÍSTNÍ KOMUNIKACE	Měřítko: 1 : 50	Č. paré:
Příloha: SO 101 VZOROVÝ PŘÍČNÝ ŘEZ	Stupeň PD: DSP /PDPs	Číslo přílohy: C.101.04