CHARAKTERISTICKÉ PŘÍČNÉ ŘEZY

M 1 : 100

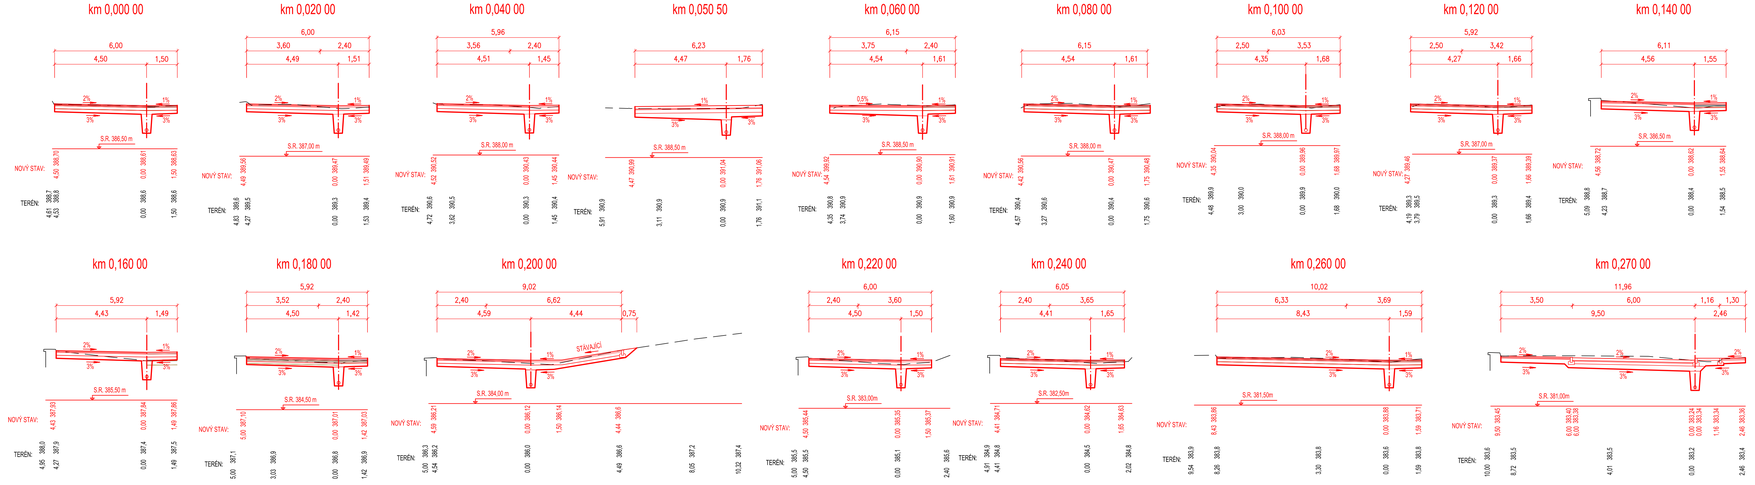

výškový systém Bpv
souřadný systém S–JTSK

objednatel

KarlovyVARY°

Statutární město Karlovy Vary
Moskevská 2035/21
361 20 Karlovy Vary

zhotovitel

STAVplan® cesta k Vašim stavbám www.stavplan.cz

STAVplan-CZ s.r.o.
Ostrovní 15/5
301 00 Plzeň
+420 379 494 484
info@stavplan.cz

hlavní inženýr projektu: Ing. Jaroslav Šípek

vypracoval: Bc. Martin Leška

zodpovědný projektant: Bc. Martin Leška

technická kontrola: Ing. Jaroslav Šípek

území: město Karlovy Vary, okres Karlovy Vary, Karlovarský kraj

měřítko: 1 : 100

akce: Karlovy Vary, Ondříčkova ulice – stavební úpravy místní komunikace

SO 101 Komunikace

zakázka: 18SP007

datum: 03/2018

formát: 297x1260

stupeň dokumentace: DSP/PDPS

paré

příloha: CHARAKTERISTICKÉ PŘÍČNÉ ŘEZY

číslo přílohy: C.101.05