PODÉLNÝ PROFIL

M 1 : 500/50

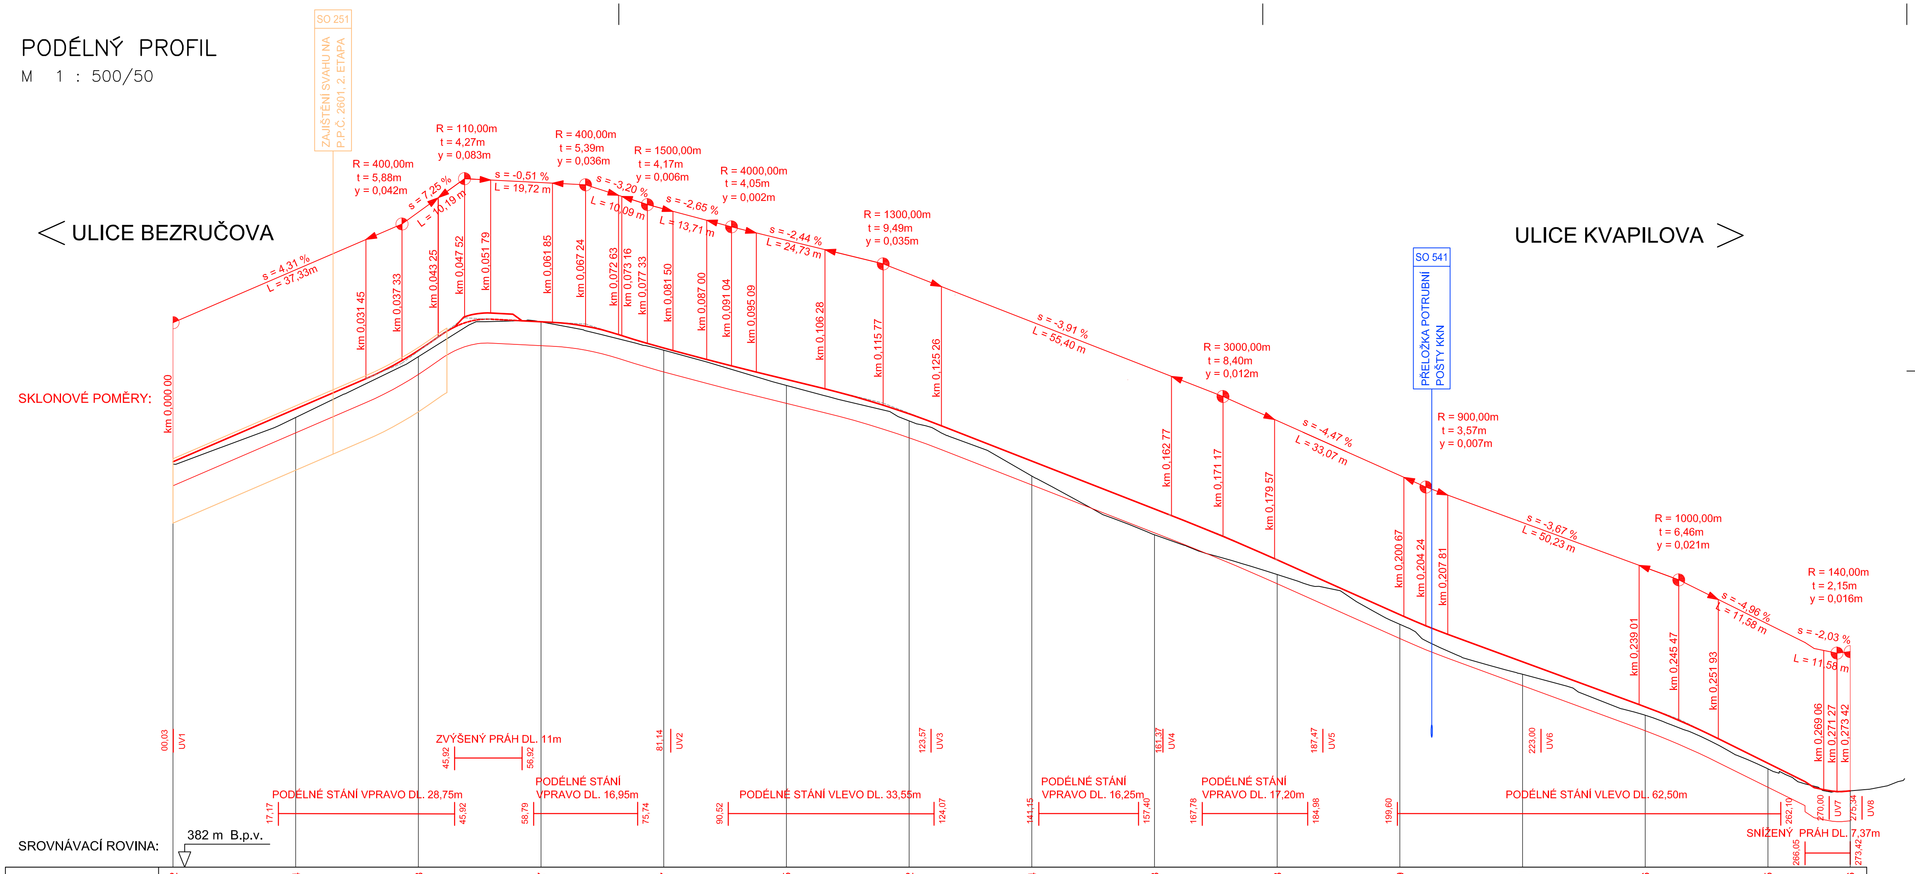

KÓTY NIVELETY:	388,612	389,474	390,428	390,897	390,467	389,955	389,372	388,624	387,843	387,013	386,119	385,351	384,616	383,695	383,246
KÓTY TERENU:	386,574	389,335	390,329	390,893	390,432	389,858	389,279	388,380	387,421	386,774	385,962	385,146	384,478	383,604	383,246
STANIČENÍ:	0,000	20,000	40,000	60,000	80,000	100,000	120,000	140,000	160,000	180,000	200,000	220,000	240,000	260,000	273,418

0,0 0,1 0,2

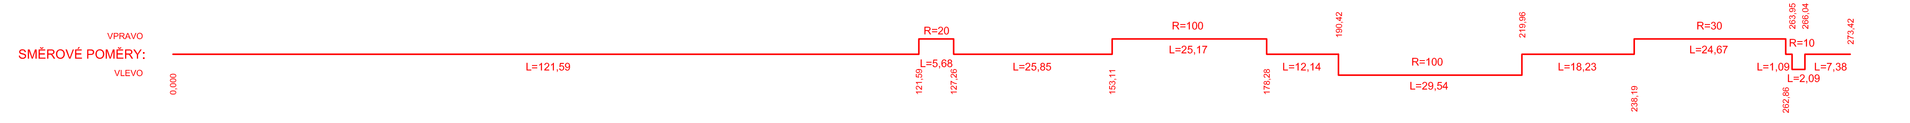

výškový systém Bpv
souřadný systém S-JTSK

objednatel
KarlovyVARY°
Statutární město Karlovy Vary
Moskevská 2035/21
361 20 Karlovy Vary

zhotovitel
PROJEKTY INŽENÝRSKÉ KONZULTACE STAVplan® cesta k Vašim stavbám www.stavplan.cz
STAVplan-CZ s.r.o.
Ostrovní 15/5
301 00 Plzeň
+420 379 494 484
info@stavplan.cz

hlavní inženýr projektu: Ing. Jaroslav Šípek

vypracoval: Bc. Martin Leška	zodpovědný projektant: Bc. Martin Leška	technická kontrola: Ing. Jaroslav Šípek	
území: město Karlovy Vary, okres Karlovy Vary, Karlovarský kraj		měřítko: 1 : 500/50	
akce: Karlovy Vary, Ondříčkova ulice – stavební úpravy místní komunikace SO 101 Komunikace		zakázka: 18SP007	datum: 03/2018
		stupeň dokumentace: DSP/PDPS	formát: 420x840
příloha: PODÉLNÝ PROFIL		číslo přílohy: C.101.03	paré