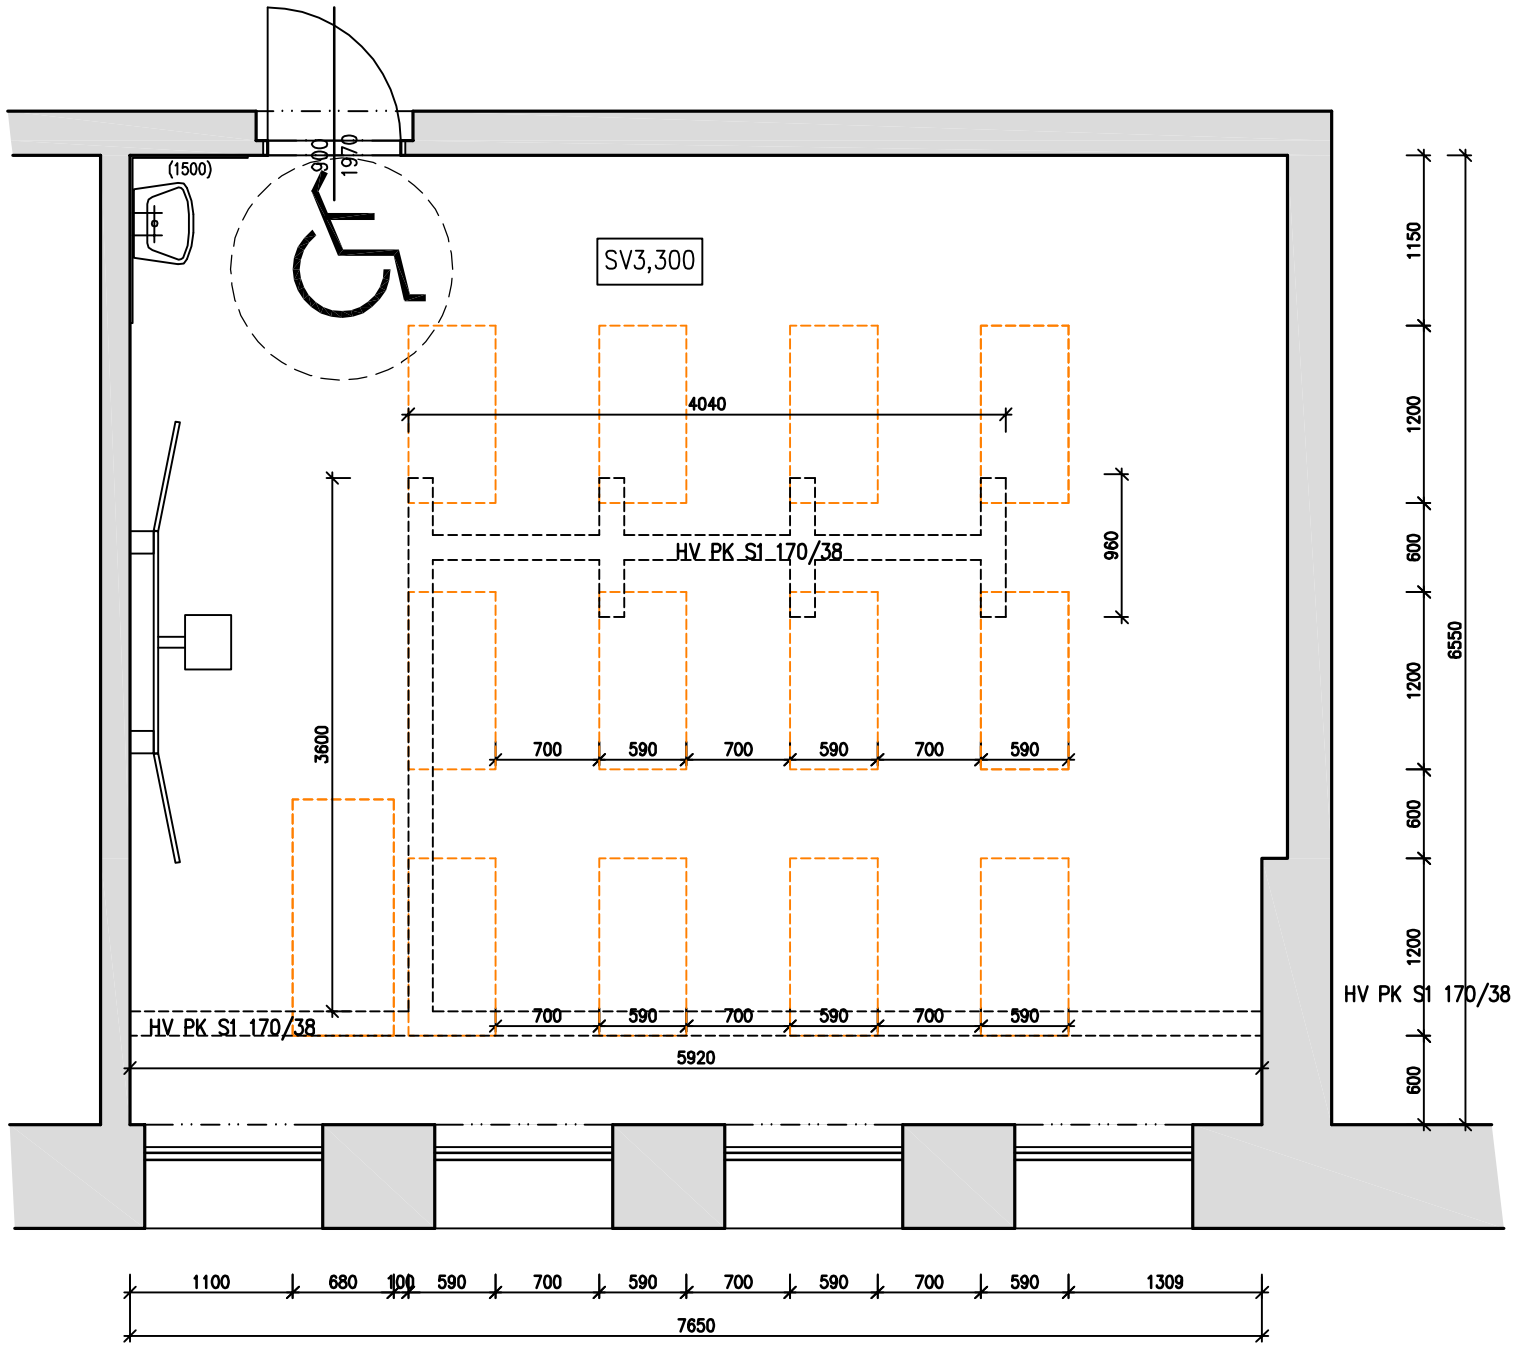

ELEKTROKANÁL M 1:5

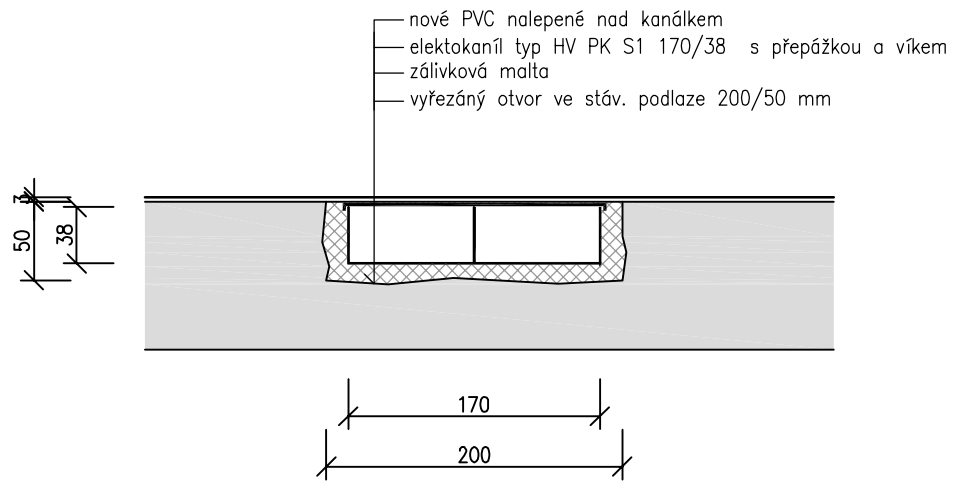

POZNÁMKA

SOUČÁSTÍ STAVEBNÍCH PRACÍ JE VÝMĚNA STÁVAJÍCÍ PODLAHOVÉ KRYTINY, PŘÍPRAVA PODKLADU, PENETRACE VYROVNÁNÍ PODLAHY NIVELAČNÍ STĚRKOU DO 5 MM, LEPENÍ NOVÉHO PVC, SOKLŮ A PŘECHODOVÉ LIŠTY

LEGENDA MATERIÁLŮ

VYBAVENÍ UČEBNY – TRUHLÁŘSKÉ KONSTRUKCE

ELEKTROKANÁL HV PK S1 170/38 S VÍKEM

BOURANÉ KONSTRUKCE

ELEKTROKANÁL HV PK S1 170/38 S VÍKEM 4,1 kg/m celkem 78,20 kg

Zodpovědný projektant:	PAVEL DINDÁK	Zakázkové číslo:	180201	Paré číslo:	
Vypracoval:	PAVEL DINDÁK	Stupeň:	DPS		
Katastrální území:	DVORY	Datum:	03.2018		
Stavební úřad:	KARLOVY VARY	Formát:	2A4		
Obec:	KARLOVY VARY				

Investor: STATUTÁRNÍ MĚSTO KARLOVY VARY, MOSKEVSKÁ 2035/21, 361 20 KARLOVY VARY

Autorizace:

Název stavby:

ZAJIŠTĚNÍ KONEKTIVITY A POŘÍZENÍ VYBAVENÍ ODBORNÝCH UČEBEN PRO ZÁKLADNÍ ŠKOLY KARLOVY VARY

SO 05 – ZŠ 1.MÁJE, KARLOVY VARY_DVORY
JAZYKOVÁ UČEBNA
STAVEBNÍ ÚPRAVY

Obsah výkresu: PODLAHOVÝ KANÁLEK

Měřítko: 1:50

Č.výk.: D.1.1.3