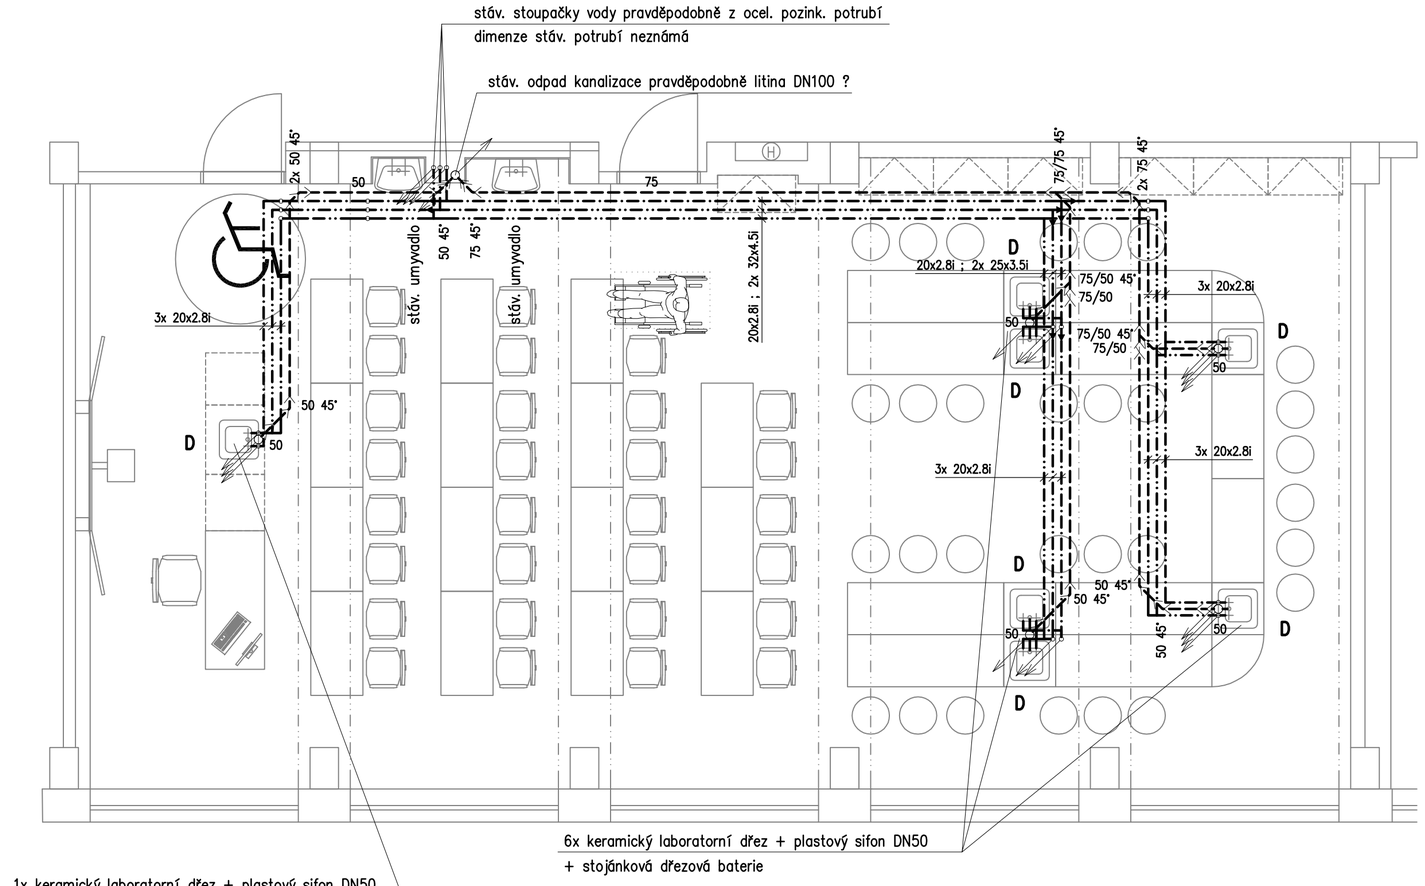

Poznámka – vodorovné rozvody kanalizace a vody jsou vedeny pod stropem 3.NP

LEGENDA :

- kanalizační odhlučněné potrubí třívrstvé konstrukce zavěšené pod stropem, potrubí černé barvy teplotní odolnost 90°C, krátkodobá 95°C, chemická odolnost pH 2–12
- studená voda – potrubí PPR (PN 16)
- teplá voda – potrubí PPR třívrstvé s vnitřní vrstvou čedičových vláken (PN 16)
- cirkulace – potrubí PPR třívrstvé s vnitřní vrstvou čedičových vláken (PN 16)
- průběžné potrubí
- klesající potrubí
- stoupající potrubí
- **D** laboratorní keramický dřez + nástěnná baterie

navrhl: Ing. M. Pelikánová	zodp. projektant: Ing. M. Pelikánová	HIP : Pavel DINDÁK, Loketská 351, Staré Sedlo	Ing. Michaela PELIKÁNOVÁ, projektová kancelář, Botanická 256, Dalovice u Karlových Varů, tel 604 207 652
Kraj: KARLOVARSKÝ			
Obec: KARLOVY VARY			
Investor: Statutární město Karlovy Vary, Moskevská 21, Karlovy Vary			Autorizace:
Datum: 3/2018	Stupeň: DPS	Zakázkové číslo: 13–P–18	

Zajištění konektivity a pořízení vybavení odborných učeben
pro základní školy Karlovy Vary
SO 06 – ZŠ J.A.Komenského, Karlovy Vary
chemie a fyzika

D1.4.2 ZDRAVOTNĚ TECHNICKÉ INSTALACE

Příloha:	Měřítko:	Formát:	Číslo přílohy:
Půdorys 4.NP	1:50	2x A4	**D1.4.2.2**