RP2.1

3L+PE+N, 400/230V, 50Hz, TN–S

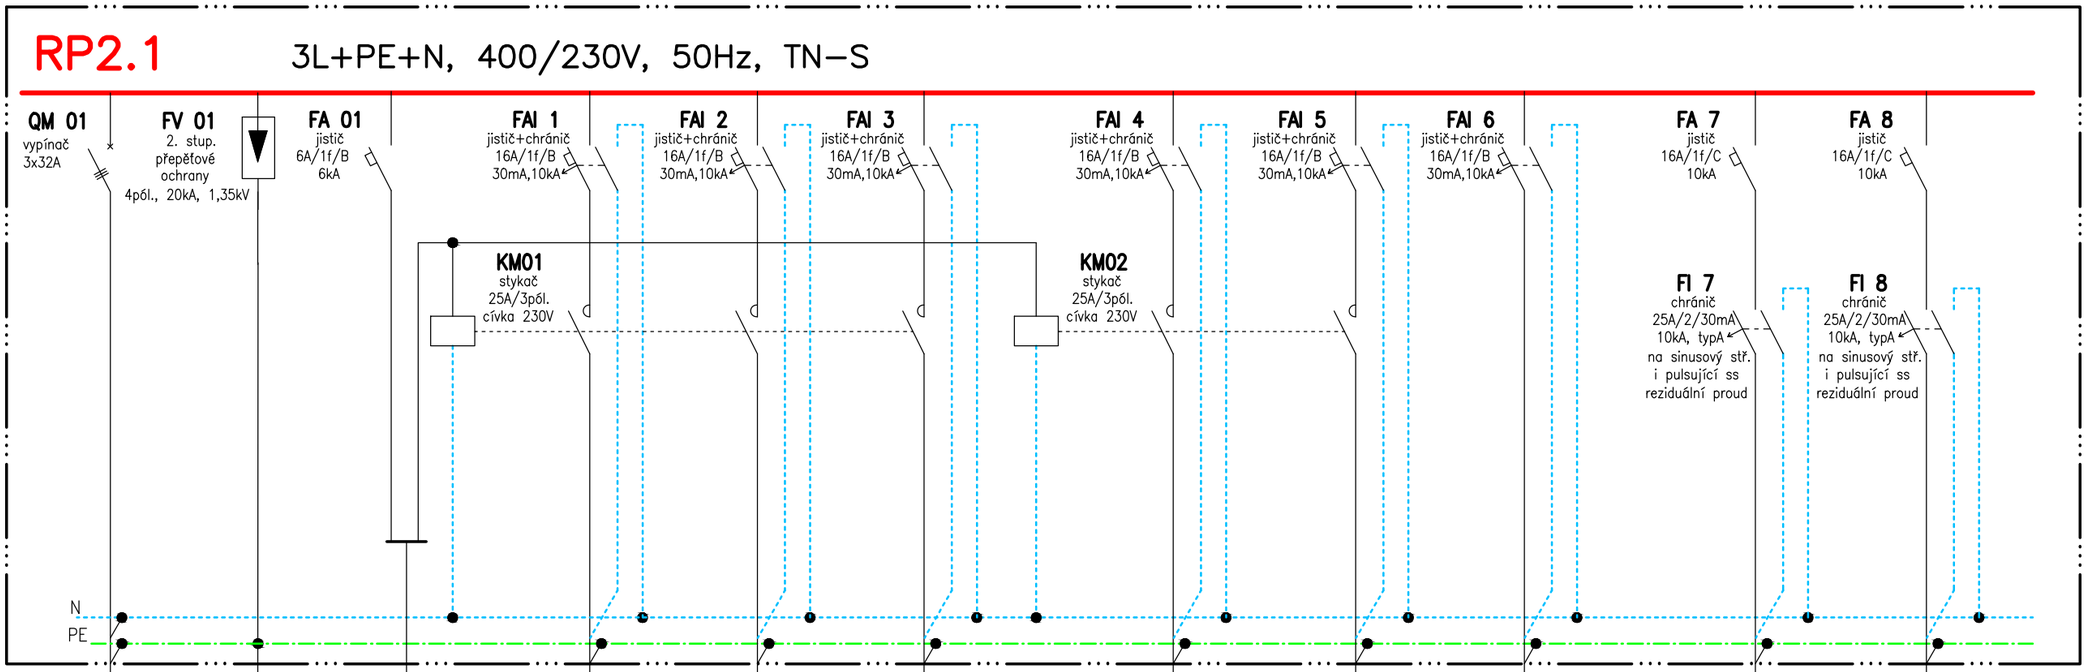

Napěťová soustava: 3L+PEN/PE+N, 400/230V, 50Hz, TN–S
Ochrana před úrazem el.proudem: základní–automatickým odpojením od zdroje
doplňková–proudovým chráničem 30mA

RP2.1

plastová nástěnná skříň
3řady, 42modulů
Rozměry 362x543x117mm
IP 40

Přívod horem
Odvody horem a spodem

Leopold Vlk
ELEKTROPROJEKTY
Lesní 942
Chodov
357 35
IČO: 733 97 598
telefon: 604 358 616
mail: l–vlk@volny.cz

číslo paré :

kraj: Karlovarský
obec : Karlovy Vary
investor : Statutární město Karlovy Vary
Moskevská 2035/21, 361 20 Karlovy Vary

zakázka : ELV 18–001
datum : 3/2018
stupeň projektu : DPS
formát : 2xA4
navrhl : Leopold Vlk
odpovědný projektant : Stanislav Brychta
Registrační číslo projektu:

ZAJIŠTĚNÍ KONEKTIVITY A POŘÍZENÍ VYBAVENÍ ODBORNÝCH UČEBEN PRO ZÁKLADNÍ ŠKOLY KARLOVY VARY
SO 07 – ZŠ KRUŠNOHORSKÁ, KARLOVY VARY–RYBÁŘE

ELEKTROINSTALACE – SILNOPROUD

Příloha: Rozvaděč RP2.1

měřítko:

číslo výkresu D.1.4.2.3

Projekt je duševním majetkem autora, nesmí být použit a kopírován třetí osobou, jí předán či jinak s ním nakládáno bez jeho písemného souhlasu.