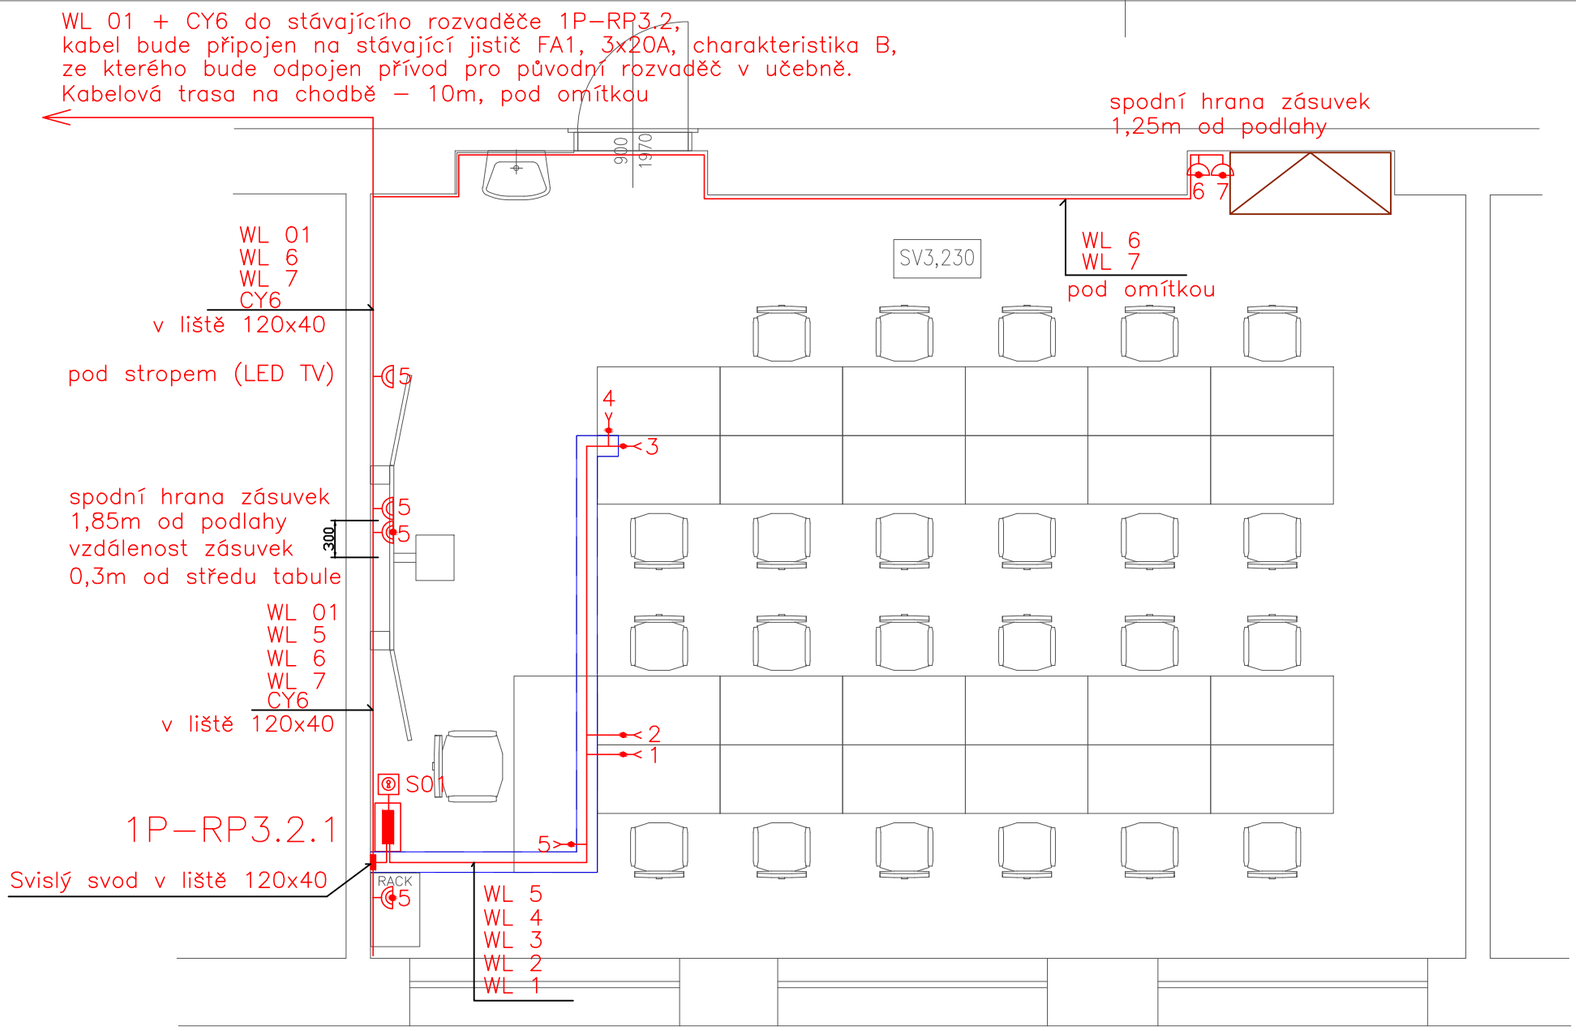

Napěťová soustava: 3L+PEN/PE+N, 400/230V, 50Hz, TN–S
Ochrana před úrazem el.proudem: základní–automatickým odpojením od zdroje
doplňková–proudovým chráničem 30mA

LEGENDA

- nový rozvaděč
- dvojzásuvka zapuštěná 230V/16A, IP30, s ochrannými clonkami zdířek v nástěnné krabici
- dvojzásuvka zapuštěná 230V/16A, IP30, s ochrannými clonkami zdířek v nástěnné krabici, se 3.stupněm přepěťové ochrany
- zásuvka zapuštěná 230V/16A, IP30, s ochrannými clonkami zdířek ve zdi, se 3.stupněm přepěťové ochrany
- kabelový vývod 1fáz. 230V pro připojení instalace v nábytku
- kabelové trasy
- plechový kabelový kanál 170x38mm s oddělovací přepážkou a víkem

LEGENDA OKRUHŮ

1 až 4 – vývody pro zásuvky v lavicích
5 – vývod pro zásuvky katedře, zásuvky pro RACK, LED TV, interaktivní tabuli a projektor
6 a 7 – zásuvky pro dobíjecí skříň notebooků

POZNÁMKA

Vývody WL 1 až WL 5 budou ponechány v délce 2m od podlahy a budou ukončeny ve svorkovacích krabicích, které jsou součástí katedry a lavic.
Drážka v podlaze pro kabelový kanál je součástí stavební části.

Leopold Vlk
ELEKTROPROJEKTY
Lesní 942
Chodov
357 35
IČO: 733 97 598
telefon: 604 358 616
mail: l–vlk@volny.cz

číslo paré :

kraj: Karlovarský
obec : Karlovy Vary
investor : Statutární město Karlovy Vary
Moskevská 2035/21, 361 20 Karlovy Vary

zakázka : ELV 18–001
datum : 3/2018
stupeň projektu : DPS
formát : 2xA4

navrhl : Leopold Vlk
odpovědný projektant : Stanislav Brychta
Registrační číslo projektu:

ZAJIŠTĚNÍ KONEKTIVITY A POŘÍZENÍ VYBAVENÍ ODBORNÝCH UČEBEN PRO ZÁKLADNÍ ŠKOLY KARLOVY VARY
SO 08 – ZŠ POŠTOVNÍ 19, KARLOVY VARY

ELEKTROINSTALACE – SILNOPROUD

Příloha: Jazyková učebna – elektroinstalace

měřítko: 1:50
číslo výkresu: D.1.4.2.3

Projekt je duševním majetkem autora, nesmí být použit a kopírován třetí osobou, jí předán či jinak s ním nakládáno bez jeho písemného souhlasu.