


## Přehledná mapa




## Zákres do katastru

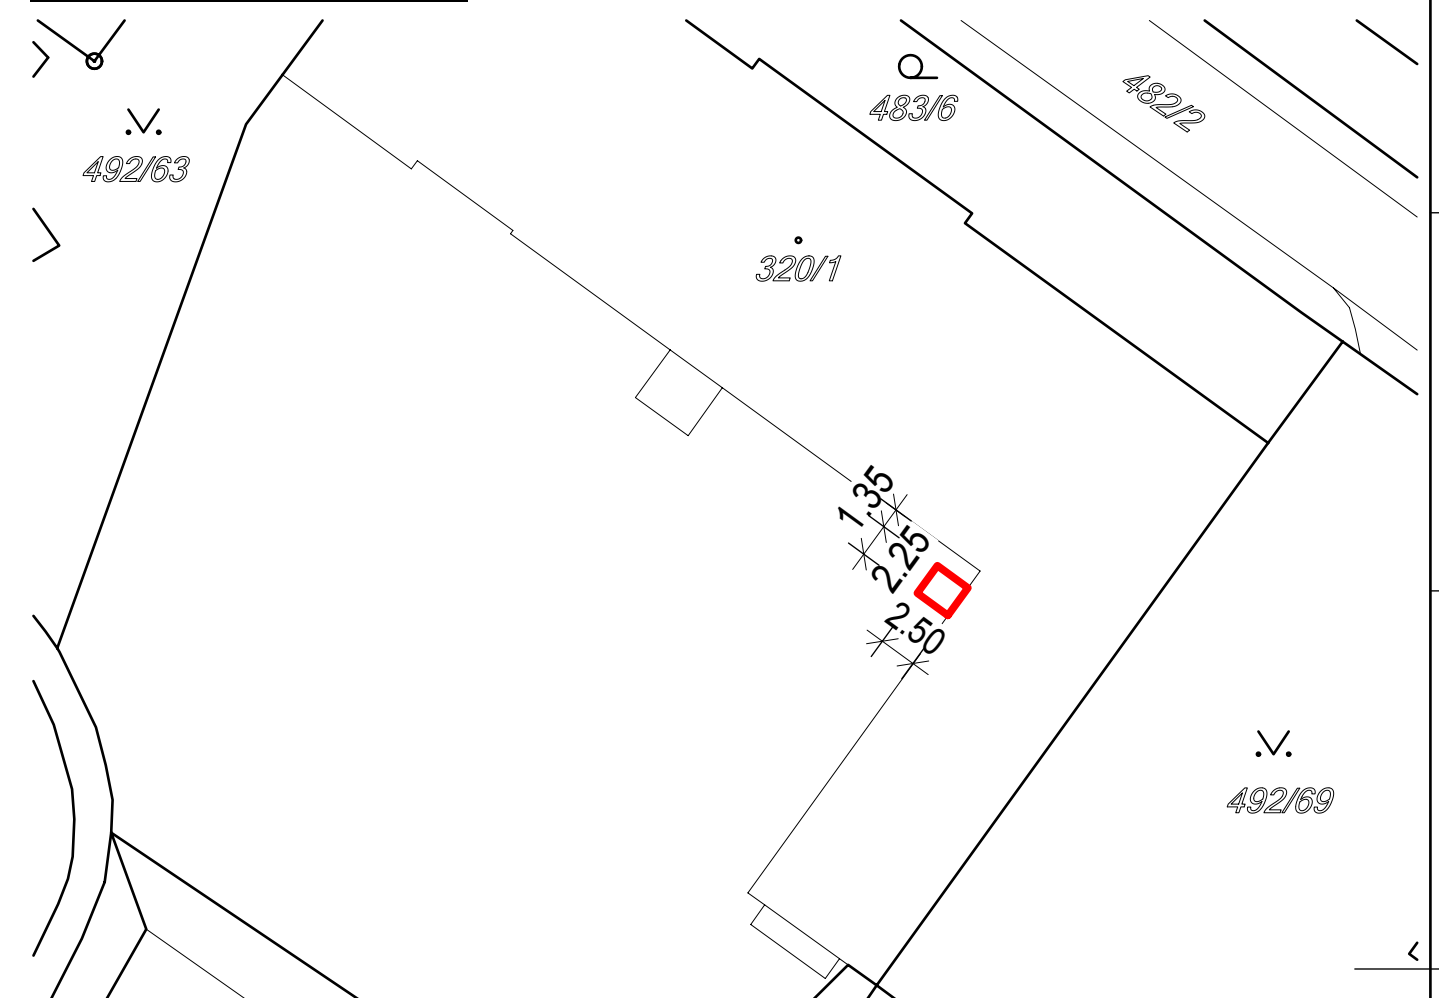

## Podrobná mapa



INDEX	ZMĚNA	DATUM	JMÉNO	PODPIS

Vedoucí projektant			Vedoucí zakázky	Zátko Tomáš Ing.		-
Projektant	Zátko Tomáš Ing.		Schválil			
<div> BPO spol. s r.o. Lidická 1239 363 01 OSTROV  Tel.: +420353675111 Fax: +420353612416  projekty@bpo.cz www.bpo.cz</div>	ZAKÁZKA: Karlovy Vary, ZŠ Truhlářská, budova Školní 9A - odborné učebny  ČÁST (SO,PS):  OBSAH: <b>Situace širších vztahů</b>				Počet A4	Pořadové číslo  <b>1</b>
					2	
					Stupeň projektu	
					PST	
	Datum dokončení					
					31.08.2017	
					Číslo zakázky	
					8774-25	
	OBJEDNATEL: Statutární město Karlovy Vary				Číslo archivní:	
					BPO 3-97906	