


CELKOVÁ SITUACE

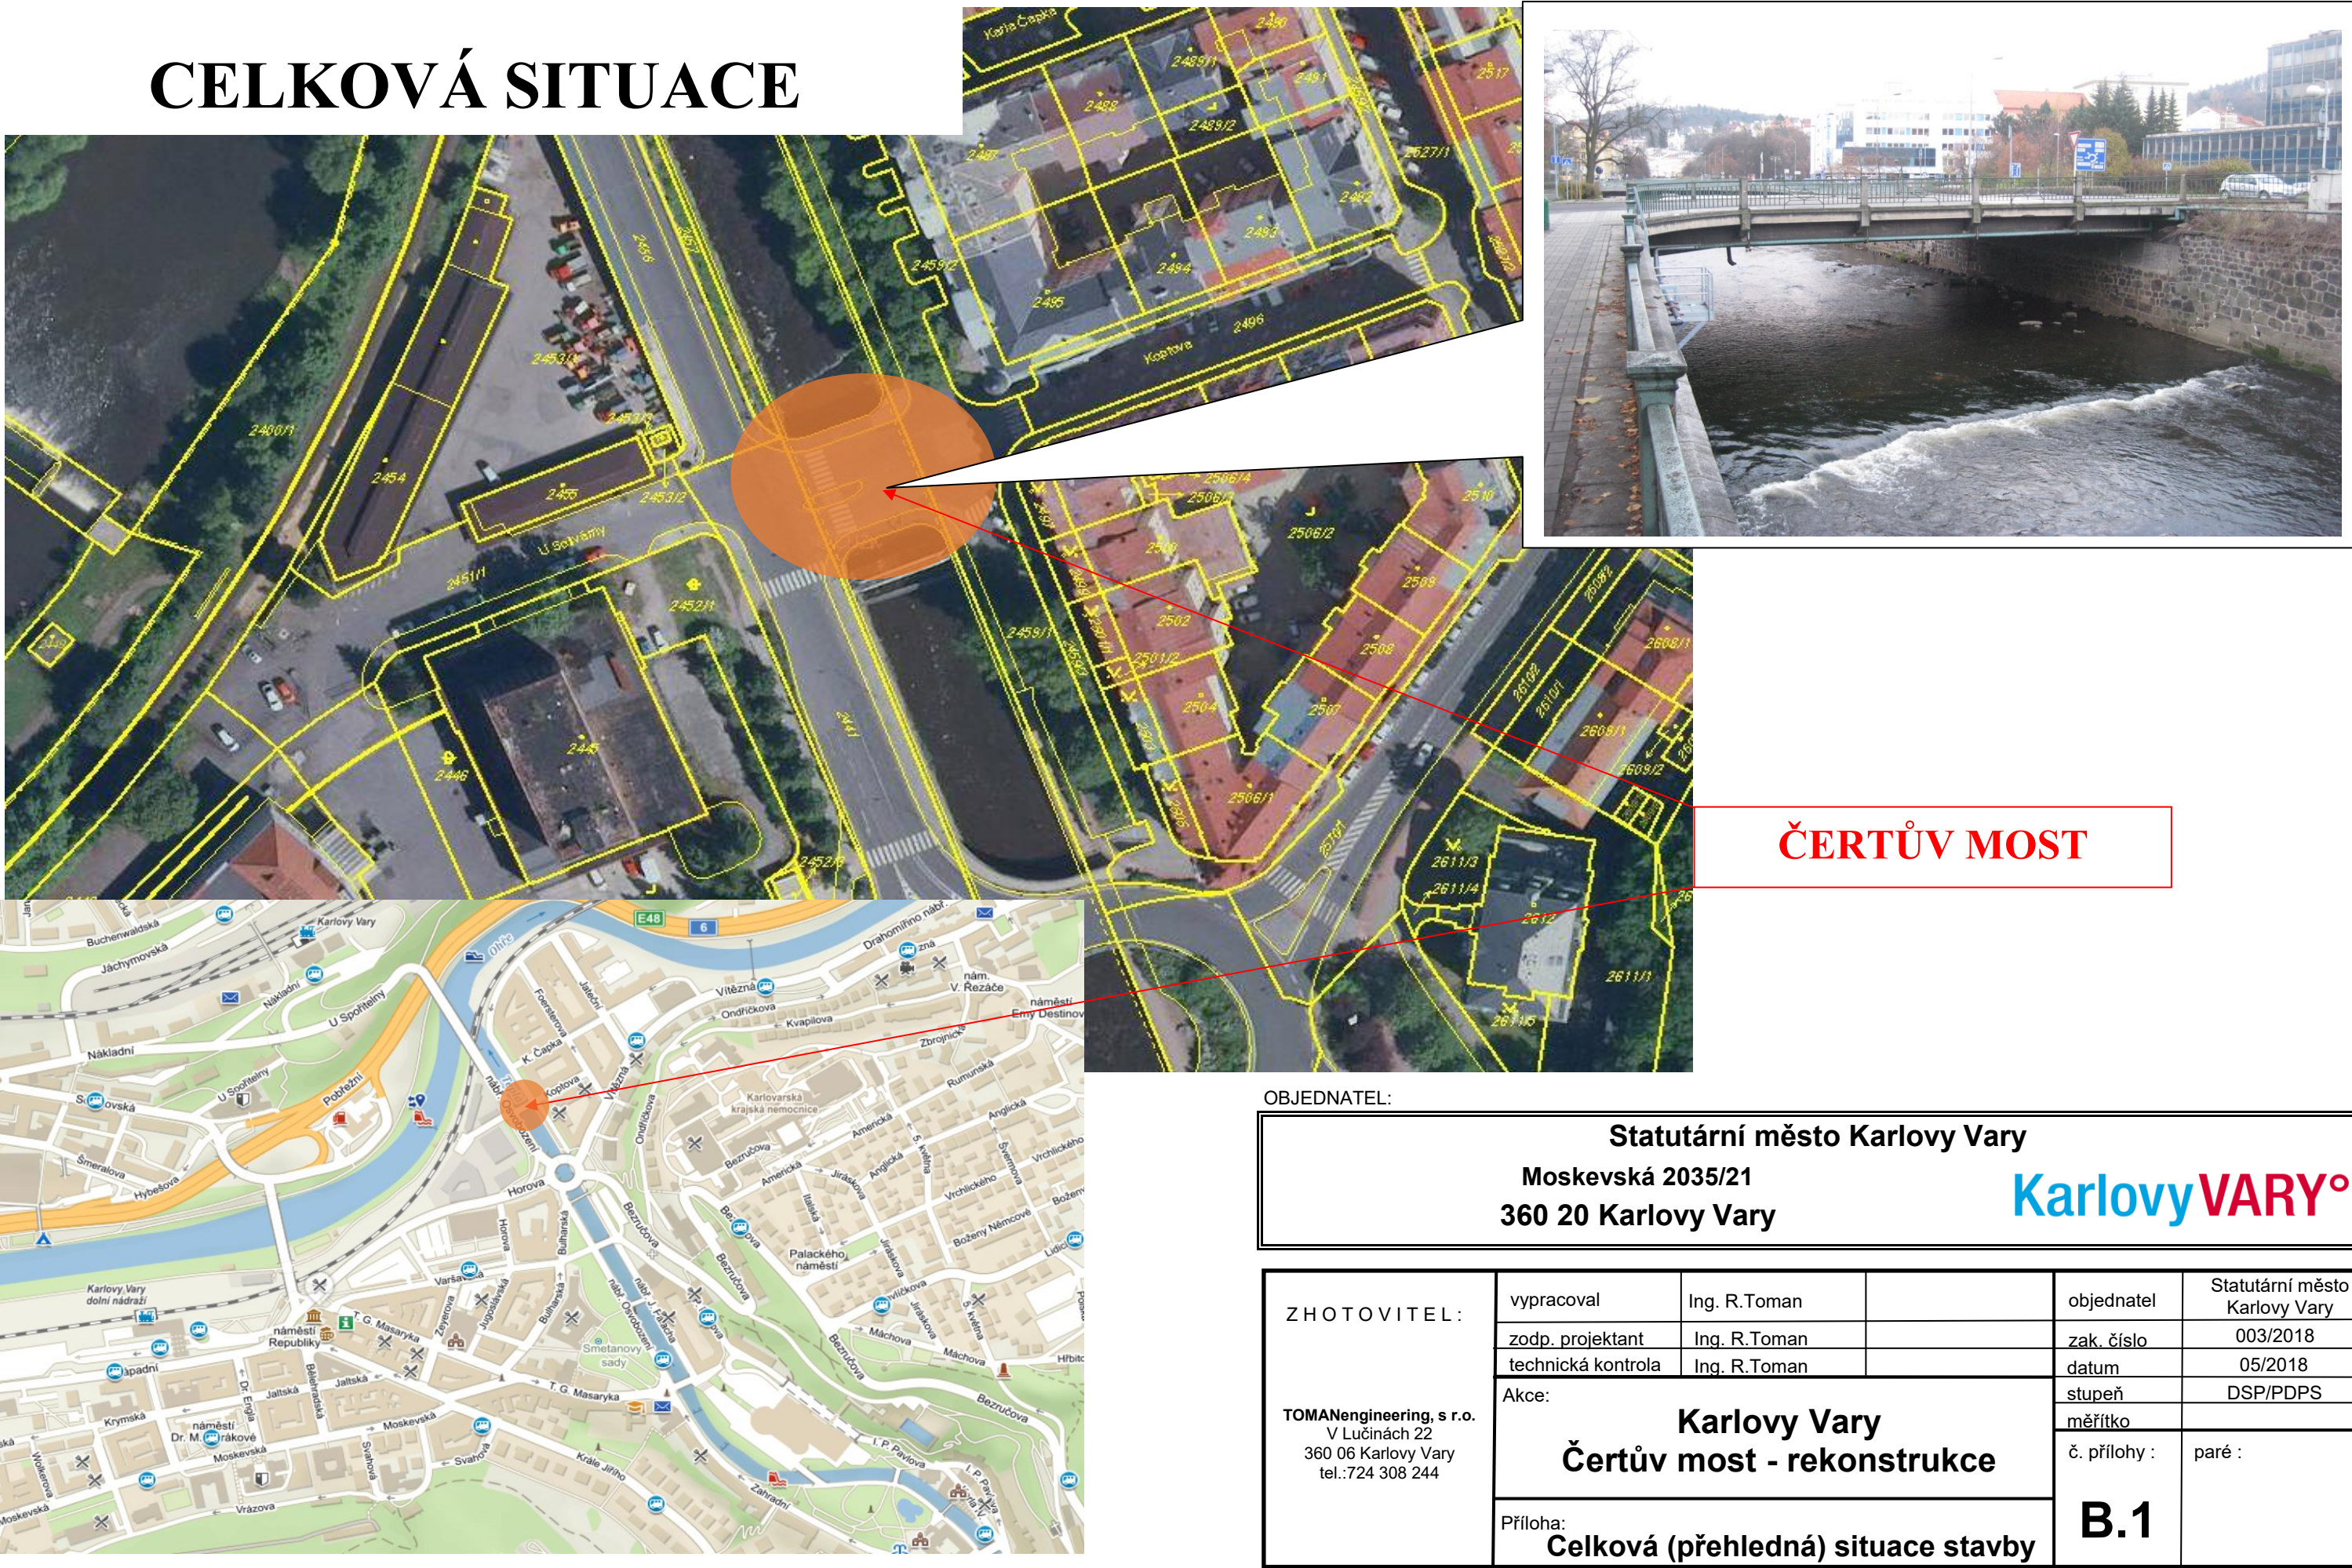

ČERTŮV MOST

OBJEDNATEL:

Statutární město Karlovy Vary
Moskevská 2035/21
360 20 Karlovy Vary

Karlovy VARY°

Z H O T O V I T E L : TOMANengineering, s r.o. V Lučinách 22 360 06 Karlovy Vary tel.:724 308 244	vypracoval	Ing. R.Toman		objednatel	Statutární město Karlovy Vary
	zodp. projektant	Ing. R.Toman		zak. číslo	003/2018
	technická kontrola	Ing. R.Toman		datum	05/2018
	Akce: Karlovy Vary Čertův most - rekonstrukce			stupeň	DSP/PDPS
				měřítko	
	Příloha: Celková (přehledná) situace stavby			č. přílohy :	paré :
B.1					