


M 1:2500

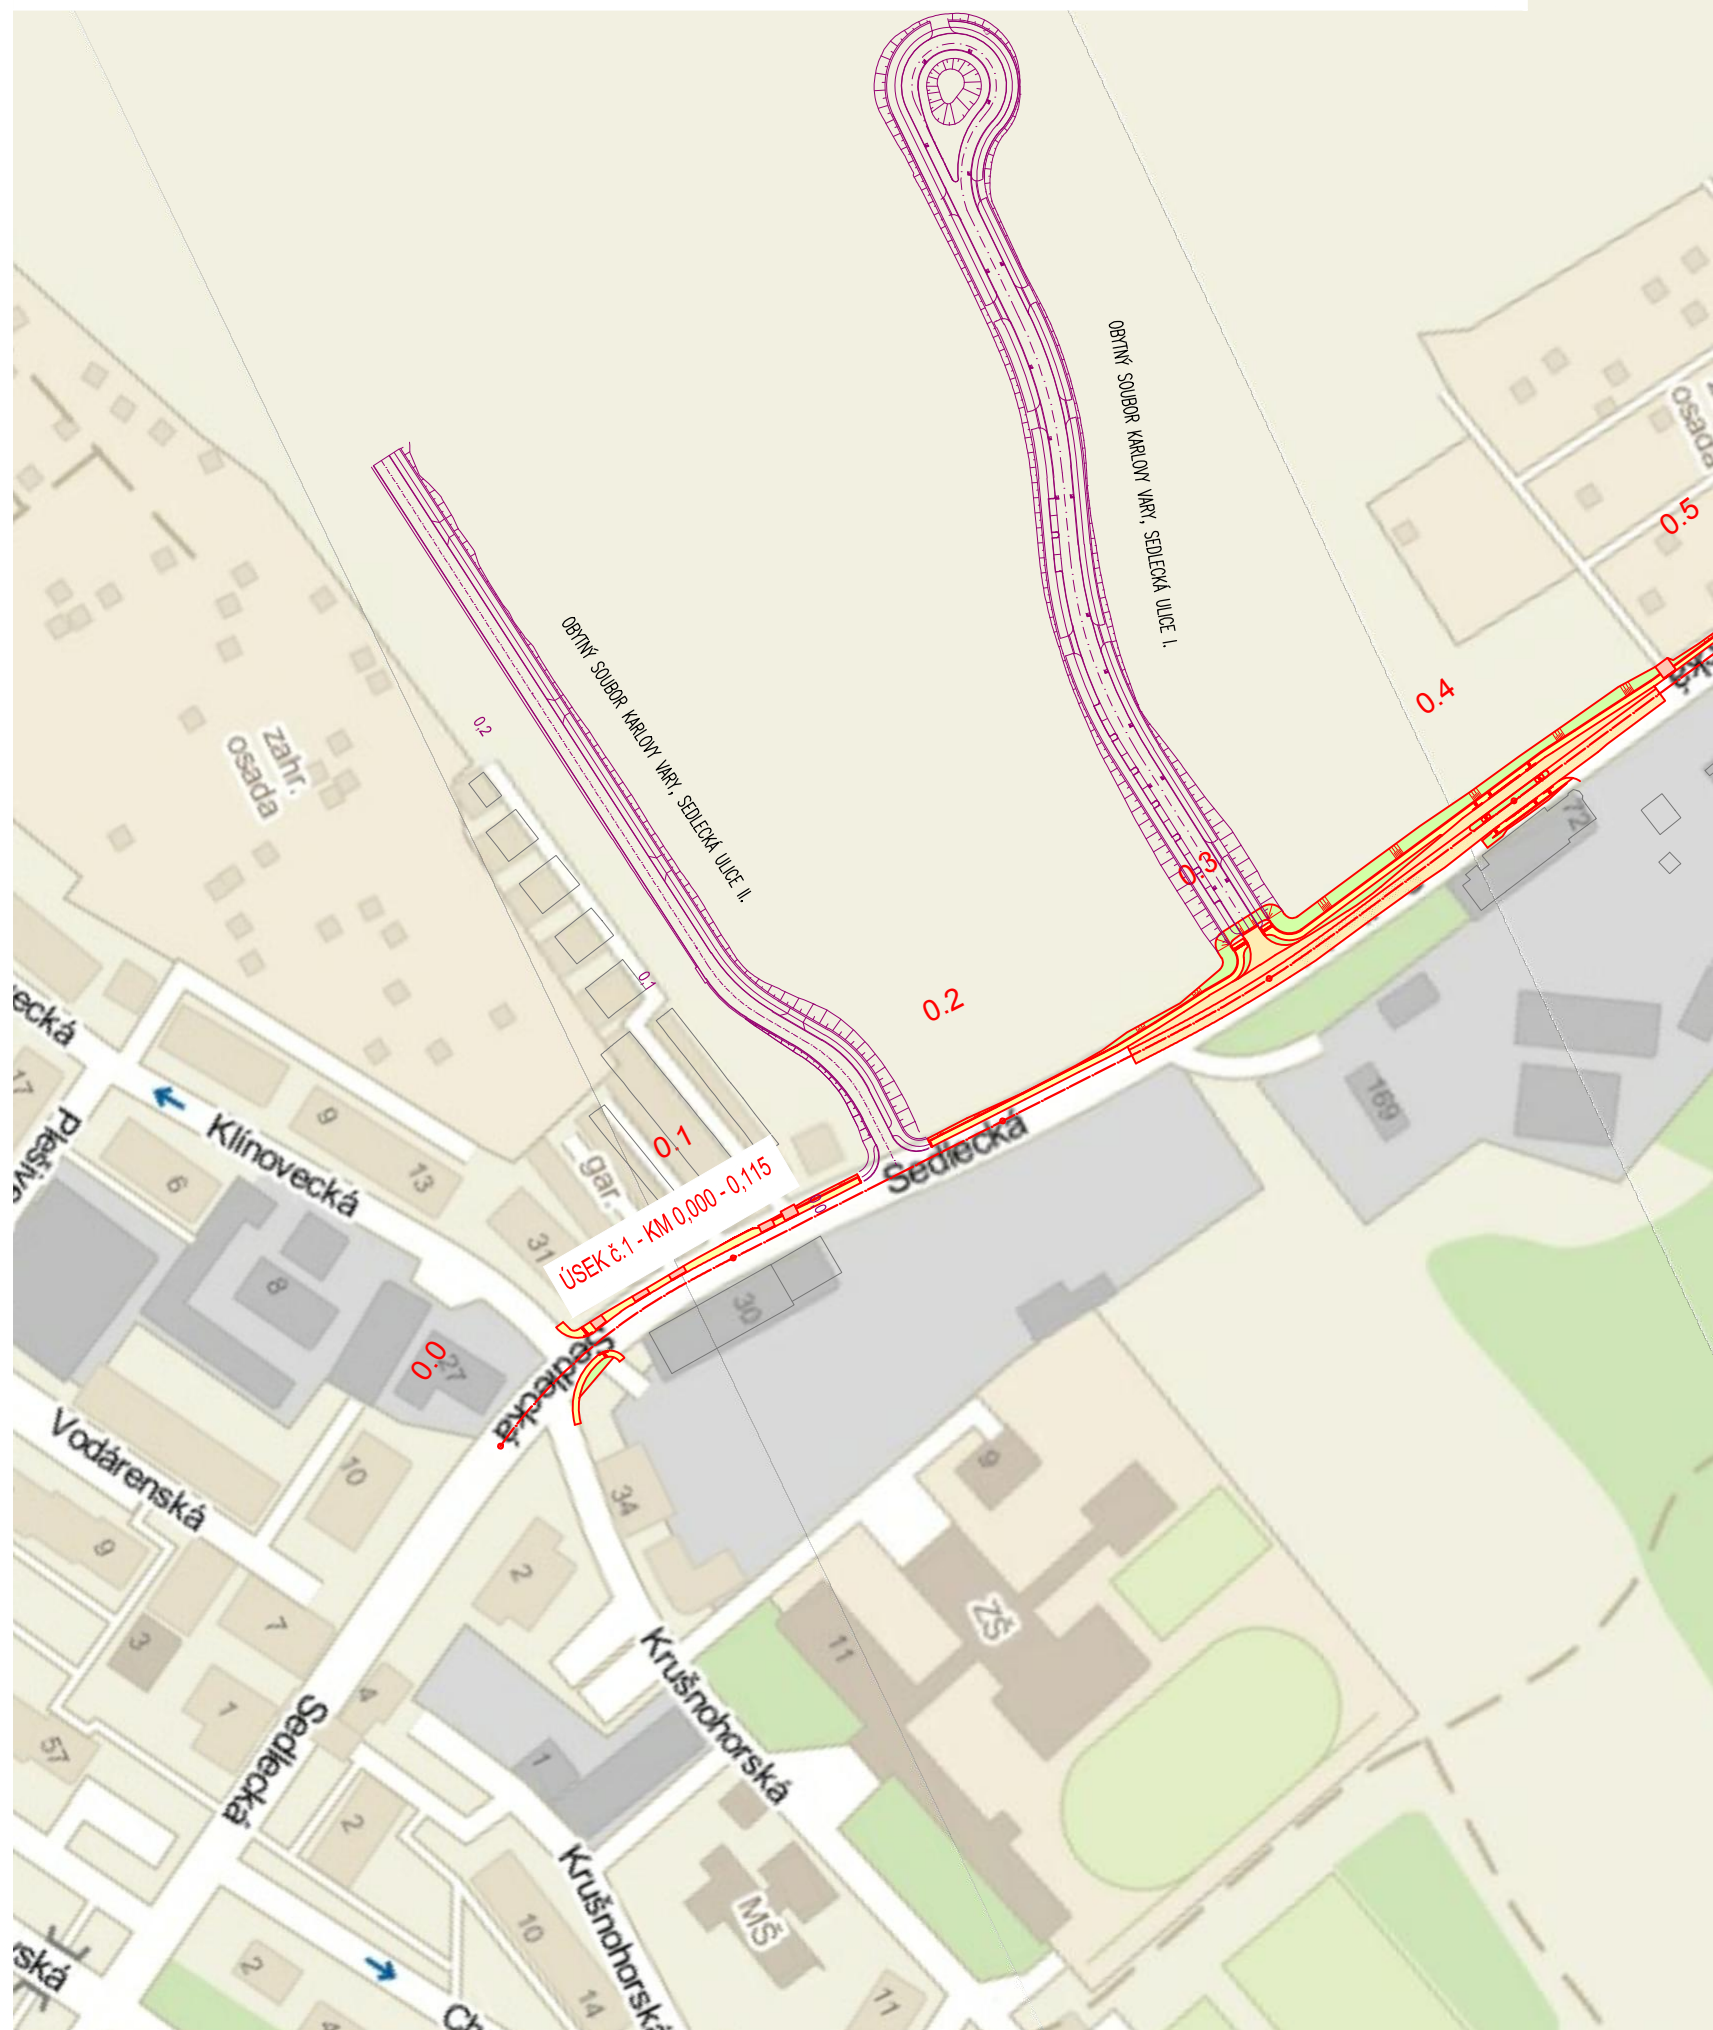

# ČÁST A

Souřadnicový systém S-JTSK, Výškový systém Bpv

OBJEDNATEL:

Karlovy VARY°

STATUTÁRNÍ MĚSTO K. VARY

MOSKEVSKÁ 2035/21  
361 020 KARLOVY VARY

Zhotovitel PD: PRAGOPROJEKT, a.s., K Ryšánc 1668/16, 147 54 Praha 4, IČ: 45272387, [www.pragoprojekt.cz](http://www.pragoprojekt.cz), Dat.schránka: 4kfr54  
Zpracovatelský útvar: Ateliér Karlovy Vary – Vítězná 2012/26, 360 01 Karlovy Vary, Tel.: 353 303 211, E-mail: [mailbox@kv.pragoprojekt.cz](mailto:mailbox@kv.pragoprojekt.cz)

Navrh/ vypracoval:

Ing. Milan ŠT

podpis:

populiz.

Technická kontrola:  
Ing. David ČLADKA

Ing.

Zodpovědný projektant:

Ing. Radoyan STANKOVEN

podpis:

Hlavní inženýr projektu:  
Ing. J. Doležal, CSc.

Ing. Radovan STANKOVEN

Ředitel ateliéru

Karlovy Vary:

Ing. Pavel Šlapa


\_\_\_\_\_



Kraj:	KARLOVARSKÝ	Číslo zakázky:	18-181-2-000
Obec:	KARLOVY VARY	Číslo akce:	13-481
Objednatel:	STATUTÁRNÍ MĚSTO K. VARY, MOSKEVSKÁ 2035/21, K. VARY 361 20	Datum:	05/2018
Název stavby: <b>CHODNÍKY V SEDLECKÉ ULICI V ÚSEKU OD UL. KRUŠNOHORSKÁ K UL. ŠEŘÍKOVÁ</b>  Část: SOUHRNNÉ ŘEŠENÍ STAVBY		Formát:	3x A4
		Měřítko:	1:2500
		Stupeň:	PDPS
Příloha:	PŘEHLEDNÁ SITUACE	Číslo přílohy:	1.