SCHEMA VYZTUŽENÍ TVÁRNIC

M 1:20

BETON C 25/30

VÝZTUŽ R 10 505

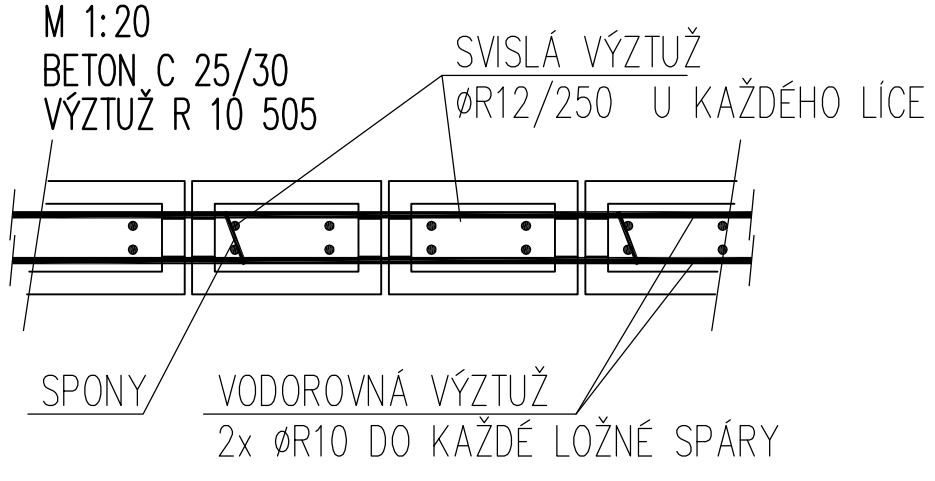

PROVÁZÁNÍ ROHŮ STĚN

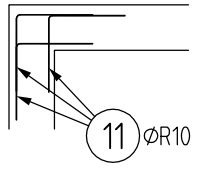

ŘEZ A–A

M 1:25

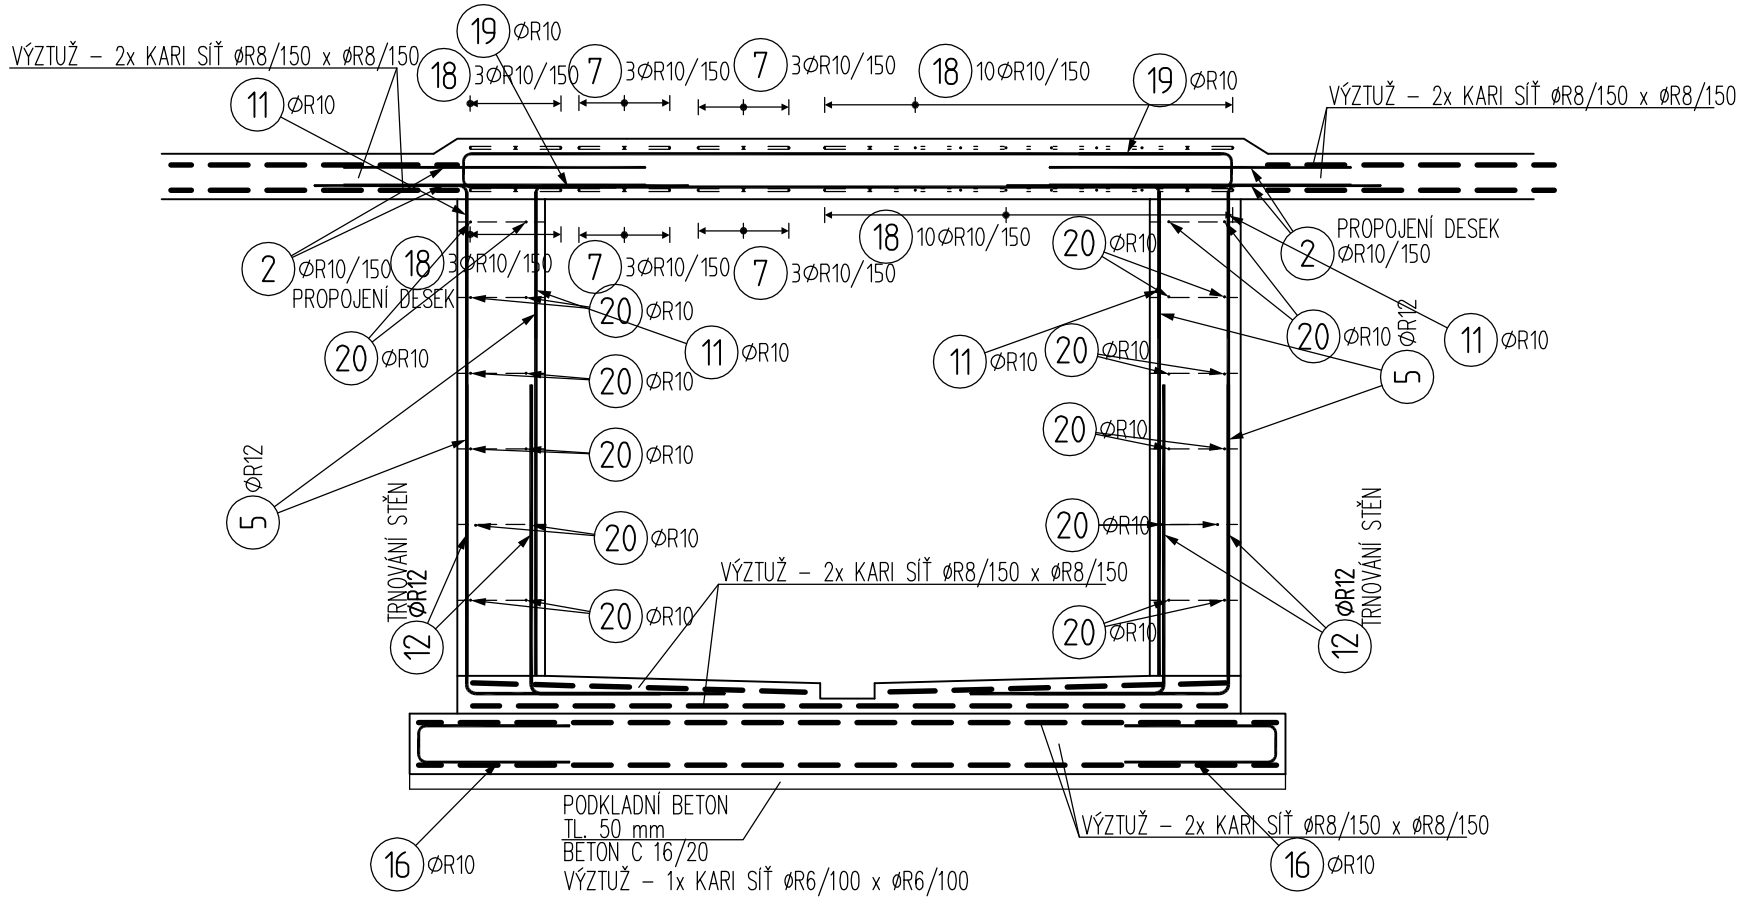

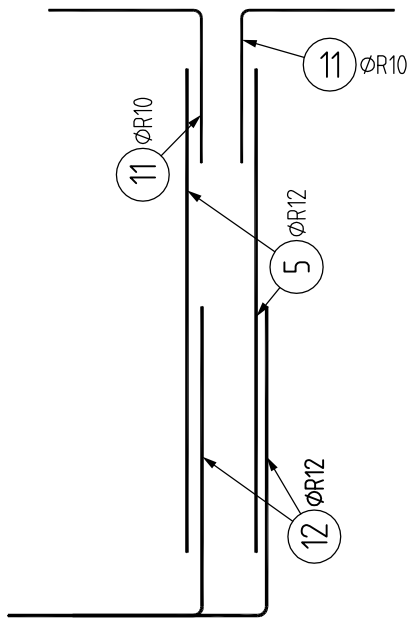

V03