



Půdorys - nový stav 2 (1:50)

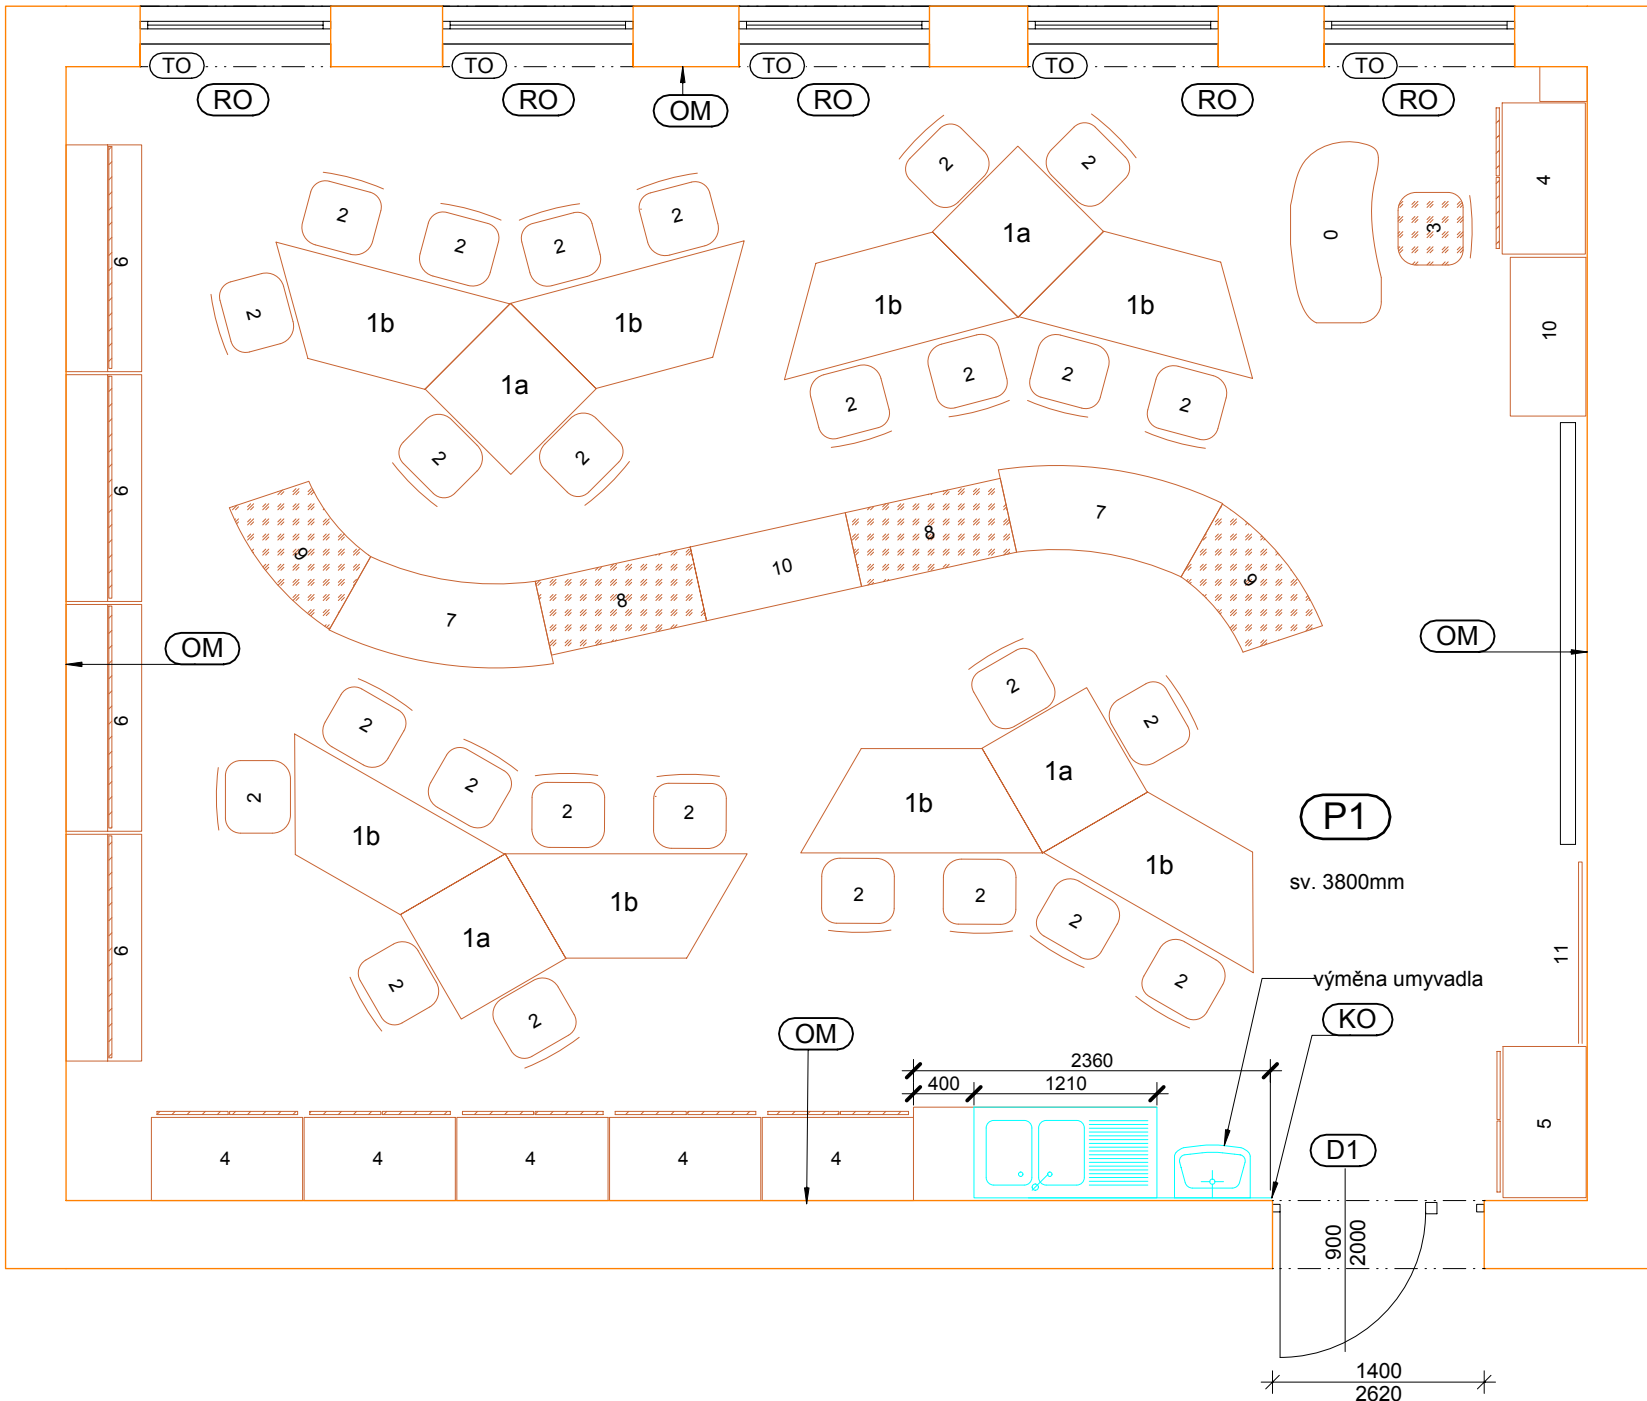

Půdorys - stávající stav (1:50)

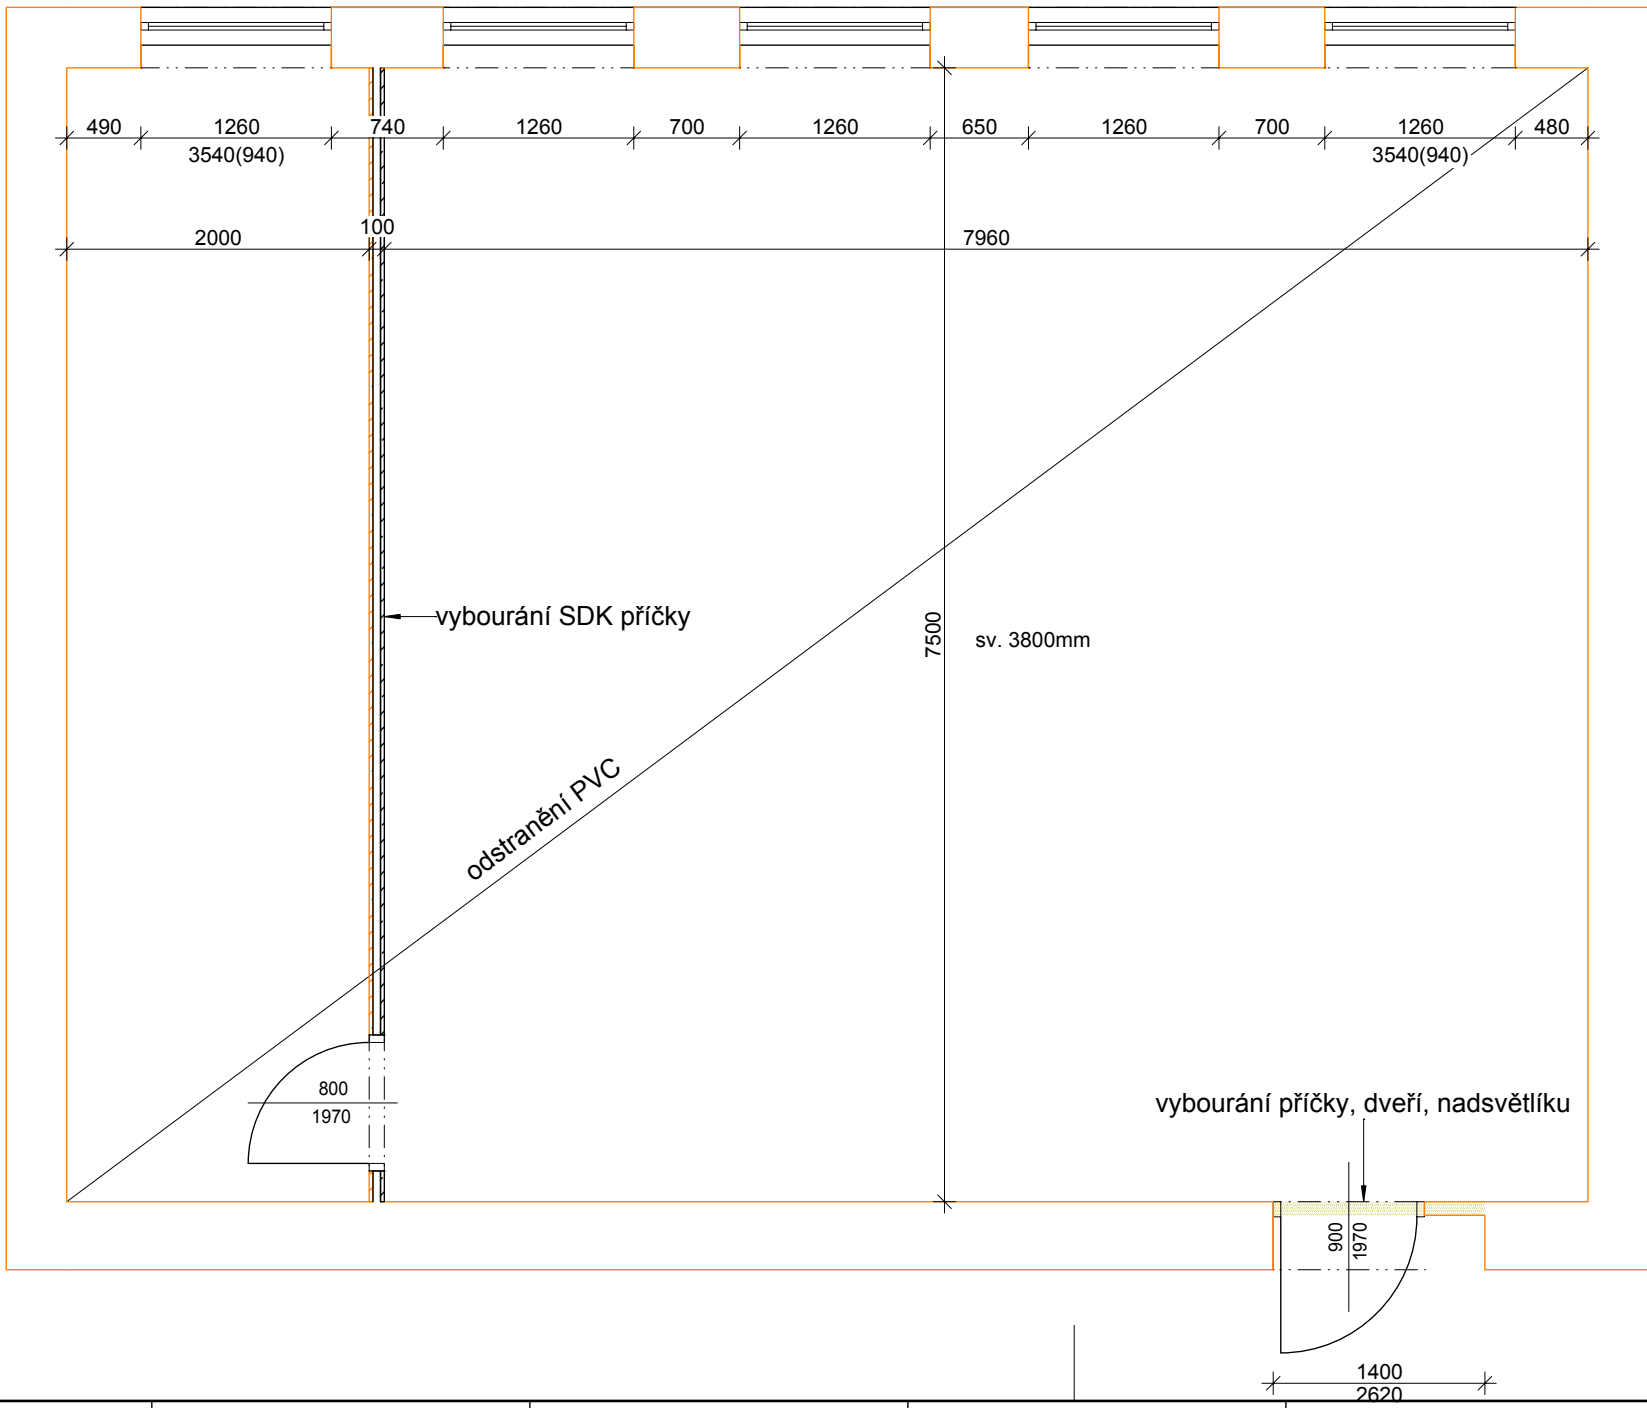

Legenda

- 0 Půlkruh vlna učitel'ský stůl 120x60cm
1ks
- Stůl - čtverec 80x80cm
4ks
- Stůl - lichoběžník 160x80cm
8ks
- 2 Žákovská židle 48 x 43cm
26ks
- 3 Učitel'ská židle 48 x 43cm
1ks
- 4 SKŘÍŇ S PROSKLENÝMI DVÍŘKY 100x55x180cm
6ks
- 5 Klasická dvoudveřová skříň 100x55x180cm
1ks
- 6 SKŘÍŇ S PROSKLENÝMI DVÍŘKY 150x50x180cm
4ks
- 7 Oblouková skříň 150x59x110cm
2ks
- 8 Rovný relaxační segment 105x50x38cm
2ks
- 9 Obloukový relaxační segment 102x56x38cm
2ks
- 10 Rovná skříň 105x45x110cm
2ks
- 11 Informační tabule 120x60cm
1ks
- 12 Dvojdveř s nerezovým s odkapem
Spodní dvoudveřová skříňka laminovaná
Boční skříňka jednodveřová laminovaná
s pracovní deskou

P1 Úpravy podlahy

- odstranění stávajícího PVC včetně případného lepidla
- očištění např. průmyslový vysavač, penetrační nátěr
- vyrovnání podlahy cementovou stěrkou C 20 tl. 5-10mm
- pokládka PVC tř. zatížení 33 včetně fabionů výšky cca.60mm

KO Keramický obklad

- odsekání původního keramického obkladu
- vyrovnání VC omítkou tl.20mm 20 % plochy
- keramický obklad výšky 1600mm včetně okrajových ukončovacích plastových lišt

OM Úpravy stěn


- vyspravení omítky 20% plochy (VC omítka + štuková omítka)
- očištění stěn, v případě odlupující se vrstvy seškrábat
- vnitřní disperzní malba omyvatelná

RO Zatemňující látkové rolety (5ks)

- rozměr otvoru 1250 / 3450mm
- zatemňující látka s pogumovanou vrstvou použití rolet s krycími lištami
- ovládání mechanické řetízkem

D1 Nové vstupní dveře do třídy


- vybourání stávajících dveří včetně vyzdívky a sklobetonového světlíku nad dveřmi
- vyspravení ostění VC a štukovou omítkou
- doplnění spáry v podlaze cementovou stěrkou tl. cca.20-30mm
- osazení nové dveřní výplně s nadsvětlikem a boční pevnou částí Hliníkové rámy práškově lakované Dveřní a boční výplň DTD, povrch HPL Kování rozetové klika / klika , zámek vložkový Nadsvětlik jednoduché zasklení bezpečnostním sklem tř. 2B2 Celá výplň s akustickou izolací 32dB

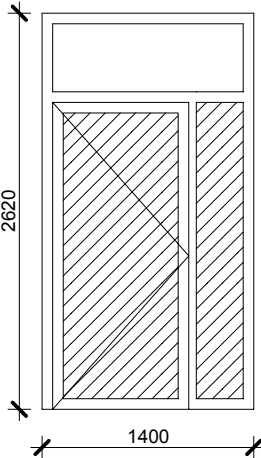

TO Topení

- Odstranění nesoudržného nátěru
- Nátěr otopných těles a potrubí - bílá barva
- Třída prostředí C1, životnost 15let

INDEX	ZMĚNA	DATUM	JMÉNO	PODPIS

Vedoucí projektant		Vedoucí zakázky	Dušek Jan Ing.		1:50	
Projektant	Vopat Věroslav Ing.	Schválil				
<div> BPO spol. s r.o. Lidická 1239 363 01 OSTROV Tel.: +420353675111 Fax: +420353612416 projekty@bpo.cz www.bpo.cz</div>	ZAKÁZKA:	Rekonstrukce a modernizace učeben v ZŠ Karlovy Vary 1. máje, Karlovy Vary			Počet A4	Pořadové číslo
	ČÁST (SO,PS):	Projektová dokumentace Architektonické a stavební řešení			4	2
					Stupeň projektu	
					DSJ	
	OBSAH:	Stavební úpravy			Datum dokončení	
	30.04.2019					
OBJEDNATEL:	Statutární město Karlovy Vary			Číslo zakázky	9141-25	
				Číslo archivní:	BPO 2-103605	