


Půdorys - nový stav 2 (1:50)

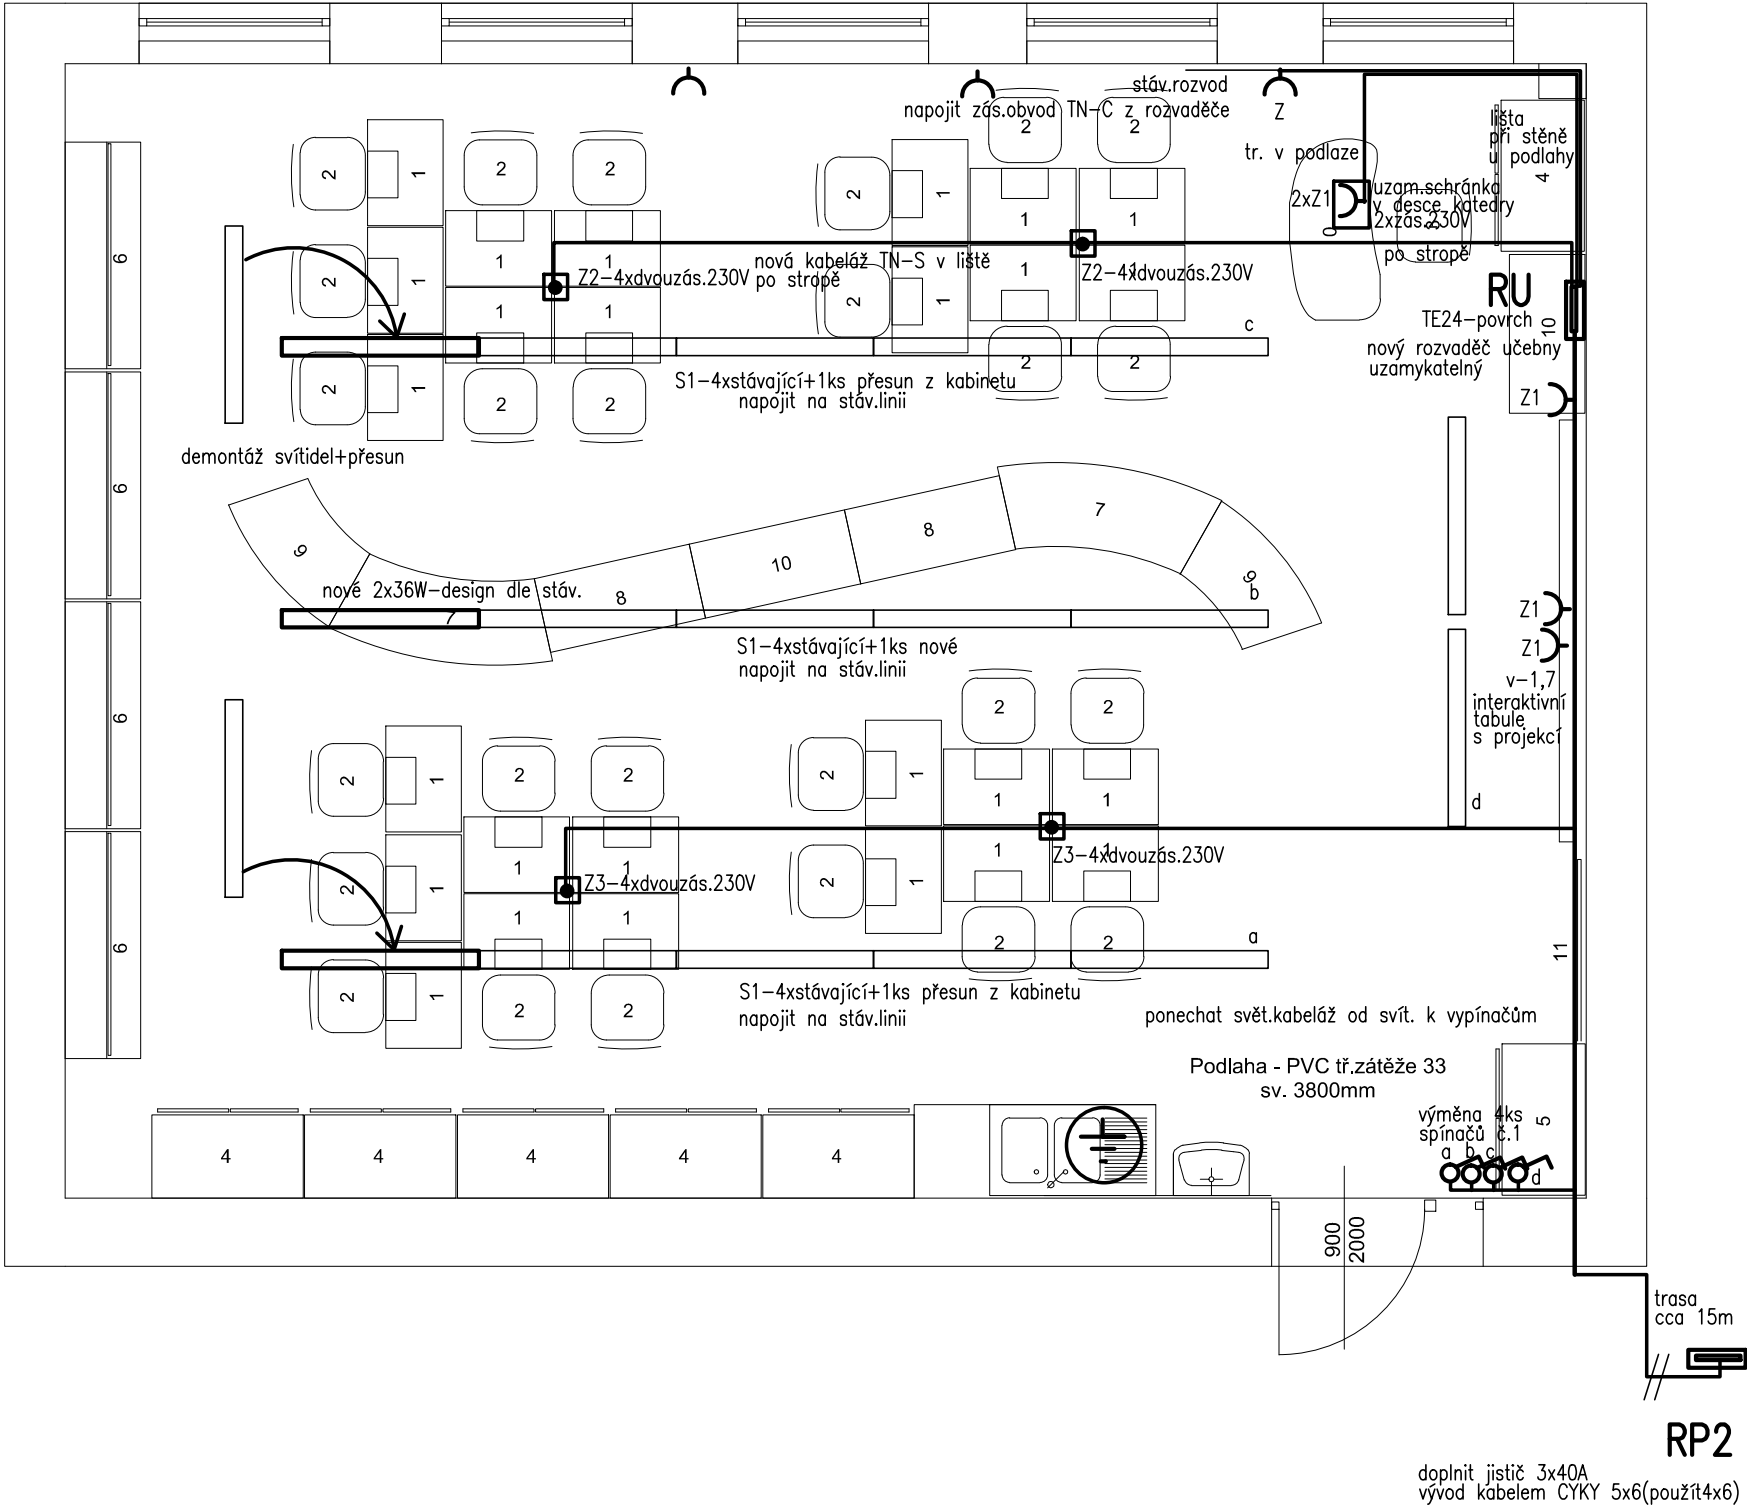


Legenda

- 0 Půlkruh vlna učitel'ský stůl 120x60cm (PAH-120) 1ks
- 1 Jednomístný žákov'ský stůl Flex (FA1-FS-LS) 26ks
- 2 Kaleido žákov'ská židle 48 x 43cm (KALEIDO-SZKD) 26ks
- 3 Kaleido učitel'ská židle 48 x 43cm (KALEIDO-SZKD-K) 1ks
- 4 SKŘÍŇ S PROSKLENÝMI DVÍŘKY 100x55x180cm (SZ - 008) 6ks
- 5 Klasická dvoudveřová skříň 100x55x180cm (SZ - 001) 1ks
- 6 SKŘÍŇ S PROSKLENÝMI DVÍŘKY 150x50x180cm (SZ - 009) 4ks
- 7 Oblouková skříň Organic 150x59x110cm (ORG - 005) 2ks
- 8 Rovný relaxační segment Organic 105x50x38cm (PS - 011) 2ks
- 9 Obloukový relaxační segment Organic 102x56x38cm (PS - 010) 2ks
- 10 Rovná skříň Organic 105x45x110cm (ORG - 006) 2ks
- 11 Informační tabule 120x60cm (P700 - 003) 1ks

LEGENDA ELEKTROINSTALACE

- ZÁŘIVKOVÉ SVÍT.NÁSTĚNNÉ(STROPNÍ)
- SVÍTIDLO PŘISAZENÉ NÁSTĚNNÉ,STROPNÍ
- SPINAČ-01, IP20-44
- PŘEPÍNAČ STŘÍDAVÝ-06
- PŘEPÍNAČ SERIOVÝ-05
- SPINAČ POHYBOVÝ 180°,360°
- OCHRANNÉ POSPOJENÍ
- ROZVADĚČ

INDEX	ZMĚNA	DATUM	JMÉNO	PODPIS

Vedoucí projektant		Vedoucí zakázky	Dušek Jan Ing.		1:50	
Projektant	Kraus Milan Ing.	Schválil				
<div> BPO spol. s r.o. Lidická 1239 363 01 OSTROV Tel.: +420353675111 Fax: +420353612416 projekty@bpo.cz www.bpo.cz</div>	ZAKÁZKA:	Rekonstrukce a modernizace učeben v ZŠ Karlovy Vary 1. máje, Karlovy Vary			Počet A4 2	Pořadové číslo 3.
	ČÁST (SO,PS):	Projektová dokumentace Silnoproudá a slaboproudá zařízení			Stupeň projektu DSJ	
	OBSAH:	Půdorys učebny - silnoproud			Datum dokončení 30.04.2019	
	OBJEDNATEL:	Statutární město Karlovy Vary			Číslo zakázky 9141-25	Číslo archivní: BPO 5-103599