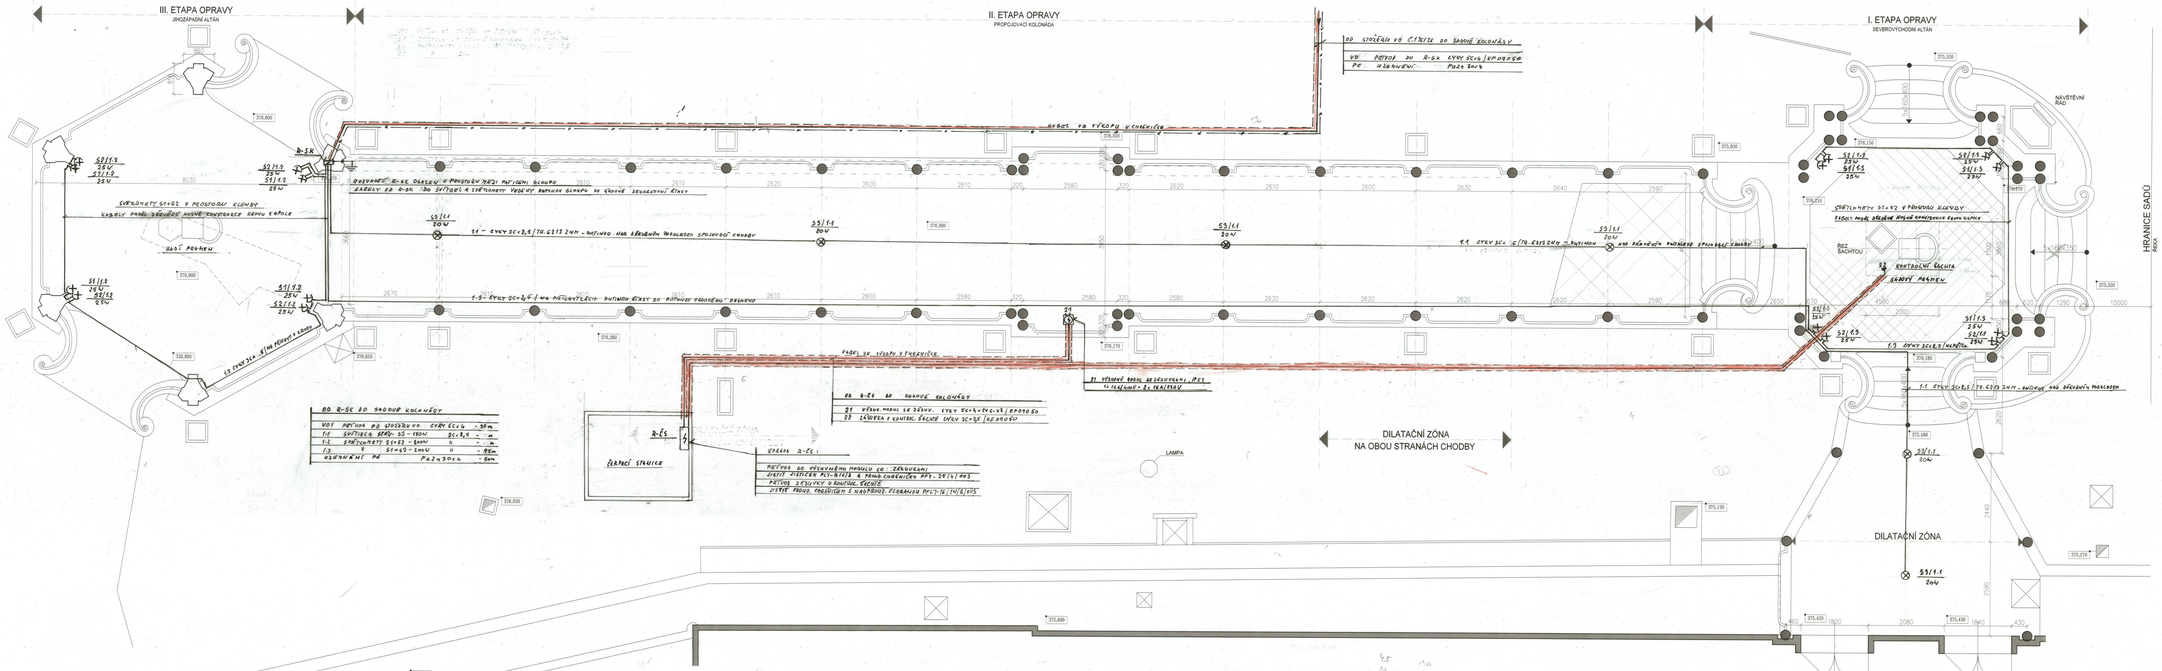

PROJEKTOVÁ ČÁST:	ČSN 332000-5-51 ed.3 : 2018 - VENKOVNÍ
REVIZE Č.:	OBSAH : DATUM :

TENTO VÝKRES JE DLE AUTORSKÉHO ZÁKONA MAJETKEM PROJEKTOVÉHO ATELIÉRU, JEHO KOPÍROVÁNÍ A ROZŠIŘOVÁNÍ JE MOŽNO POUZE SE SOUHLASEM AUTORA.

MÍSTO STAVBY:	Karlovy Vary, Sady A. Dvořáka
OBJEDNATEL:	Statutární město Karlovy Vary, Moskevská 21, 360 01 Karlovy Vary
ZÁSTUPCE INVESTORA:	Ing. Petrem Kulhánkem, primátorem města Ing. Daniel Riedl, vedoucí odboru rozvoje a investic, tel.: 353 151 248, mail: d.riedl@mmkv.cz

SPOLUŽÍCNÍ:

PROJEKTOVÝ ATELIER PRO ARCHITEKTURU A POZEMNÍ STAVBY, s.r.o.
BĚLEHRADSKÁ 199/70, 120 00, PRAHA 2, IČO : 45308616
TEL.: 224 255 555, 222 512 997 FAX: 222 512 997 EMAIL: ATELIERTS@ATELIERTS.CZ

AUTORSKÝ KOLEKTIV:	Ing.arch. Tomáš ŠANTAVÝ, Ing.arch. Vladimír KLADIVA		
ODPOV.PROJEKTANT:	ZPRACOVATEL ČÁSTI:	KRESLIL:	TECHNICKÁ KONTROLA:
Ing.arch. Tomáš ŠANTAVÝ	Václav ZÁBRAHA	Václav ZÁBRAHA	Ing.arch. Tomáš ŠANTAVÝ
Č.ZAK.: 589 120 1700	NÁZEV DÍLA: **KARLOVY VARY - SADOVÁ KOLONÁDA DÍLČÍ OPRAVA**		Č.PARE:
DATUM: 03/2019			
POČET AK:			
NÁZEV.DWG: KVkol_SADOVA	ČÁST: **D.1.4d SILNOPROUDÁ ELEKTROTECHNIKA**		
MĚŘÍTKO: 1:50			
STUPEŇ: DPS	NÁZEV PŘÍLOHY: **PŮDORYS 1.NP PŘÍZEMÍ**		Č.PŘÍLOHY: EL2
PROFESE: SILNOPROUD	115-3/2019		