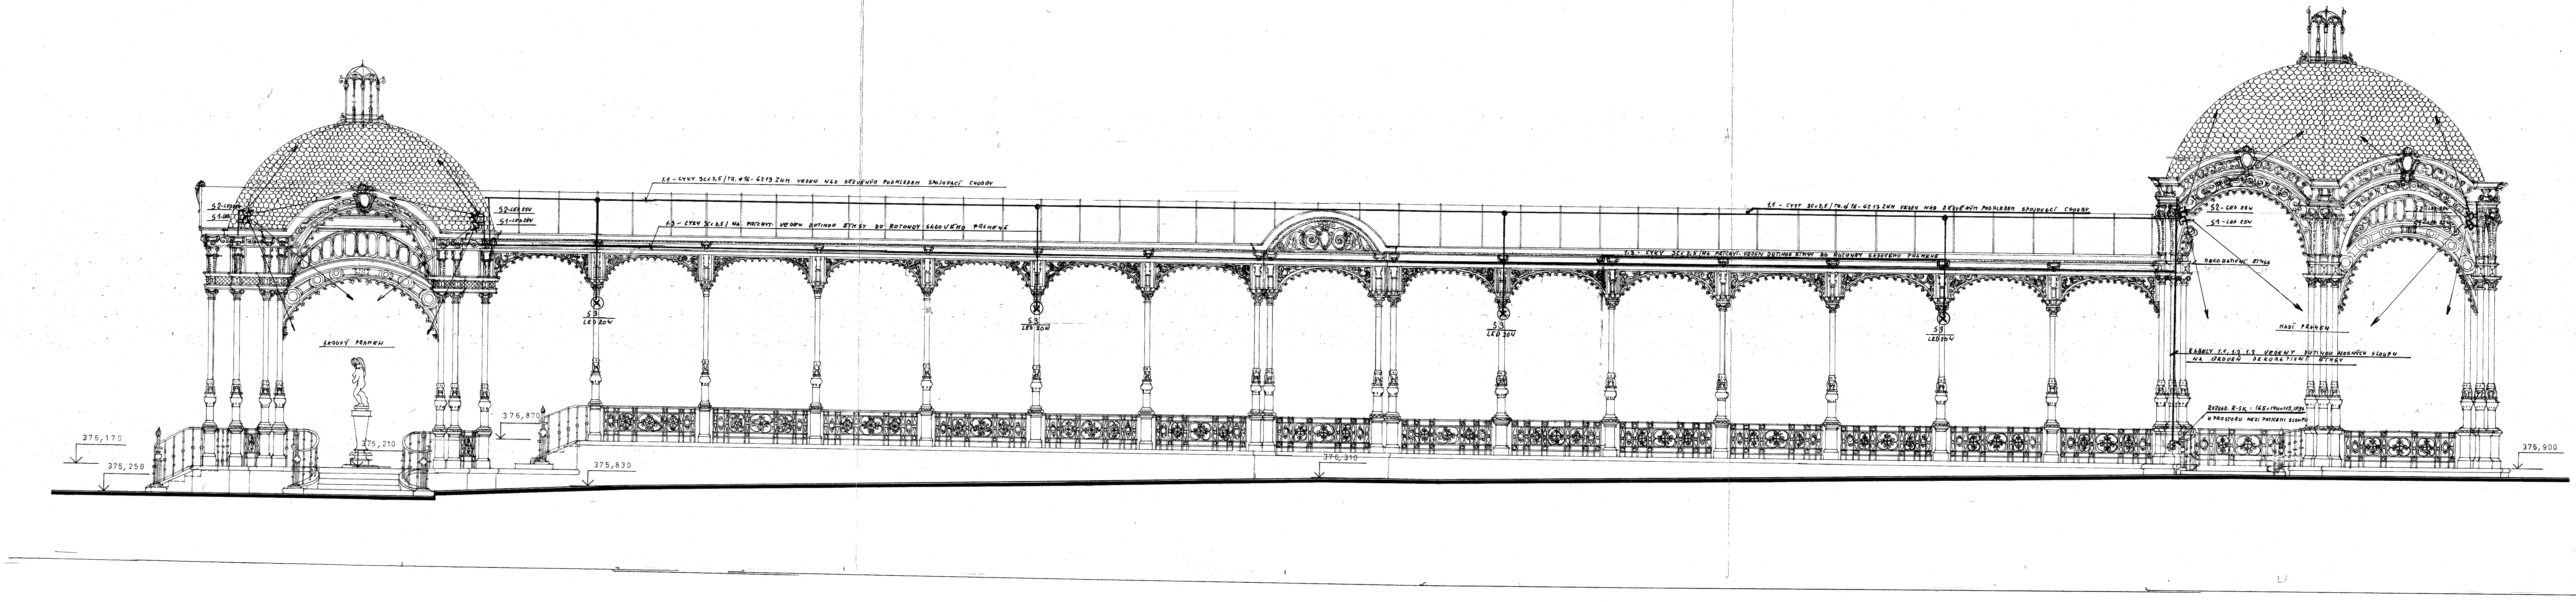
1.1 - CYKY 3Cx2,5 / TR. ⌀16 - 6213 ZNM VEDEN NAD DŘEVĚNÝM PODHLEDEM SPOJOVACÍ CHODBY
1.3 - CYKY 3Cx2,5 / NA PŘÍCHYT. VEDEN DUTINOU ŘÍMSY DO ROTUNDY SADOVÉHO PRAMENE
S2-LED 25W
S1-LED 25W
S3
LED 20W
SADOVÝ PRAMEN
HADÍ PRAMEN
DEKORATIVNÍ ŘÍMSA
KABELY 1.1, 1.2, 1.3 VEDENY DUTINOU NOSNÝCH SLOUPŮ NA ÚROVEŇ DEKORATIVNÍ ŘÍMSY
ROZVAD. R-SK : 165×190×113, IP56
V PROSTORU MEZI PATICEMI SLOUPŮ
376,170
375,250
375,210
376,870
375,830
376,910
376,900

STŘECHA - SPOJOVACÍ CHODBA - OPRAVIT PŮVODNÍ PLECH. KRYTINU
BOČNÍ ALTÁNY - KRYTINA Z BŘIDLICOVÝCH ŠABLON
UPEVNĚNÁ MĚĎ. HŘEBÍKY

STĚNY ALTÁNU - DOPLNIT VÝPLNĚ Z LEPTANÉHO BAREVNÉHO SKLA

LITIN. KONSTR. - KOMPLETNĚ ODSTRANIT VRSTVY PŮVOD. BAREV.
PO DOKONČENÍ OPRAVY LITINOVÉ KONSTRUKCE, OBNOVIT
NÁTĚRY - ODSTÍN PERLOVÁ ŠEDÁ RAL

DŘEVĚNÁ KONSRUKCE

- ODSTRANIT PŮVODNÍ BARVY
VYMĚNIT POŠKOZENÉ ČÁSTI A VŠE DŮKLADNĚ IMPREGNOVAT
(SYSTÉM f. BUKOVSKÝ)
PROVÉST NOVÉ NÁTĚRY

PROSTŘEDÍ DLE ČSN 332000-5-51 ed 3: ABB - VENKOVNÍ

PROJEKTOVÝ ATELIER PRO ARCHITEKTURU A POZEMNÍ STAVBY ŠAFAŘÍKOVA 15; 120 00 PRAHA 2 TELEFON: 255 324 · IČO: 453 08616				
VED. PROJEKTANT: ing. arch. T. ŠANTAVÝ	ZOD. PROJEKTANT: ZEBRÁK V.	HL. INŽ. PROJEKTU: ING. ARCH. KLADIVA V.	FORMÁT: 7 A4 MĚŘÍTKO: 1:50	
OBJEDNAVATEL: MĚSTSKÝ ÚŘAD V KARLOVÝCH VARECH			DATUM: 03/2019	
MÍSTO: KARLOVY VARY - SADY A DVOŘÁKA			DOKUMENTACE: DPS	
AKCE: REKONSTRUKCE SADOVÉ KOLONÁDY			ČÍSLO ZAKÁZKY: PD-3/2019	
VÝKRES: D.1.4a) SILNOPROUDÉ ROZVODY - OSVĚTLENÍ POHLED - SEVEROZAPADNÍ PRŮČELÍ			VÝKRES ČÍSLO: EL3	VÝTISK