


PŪDORYS 1.NP

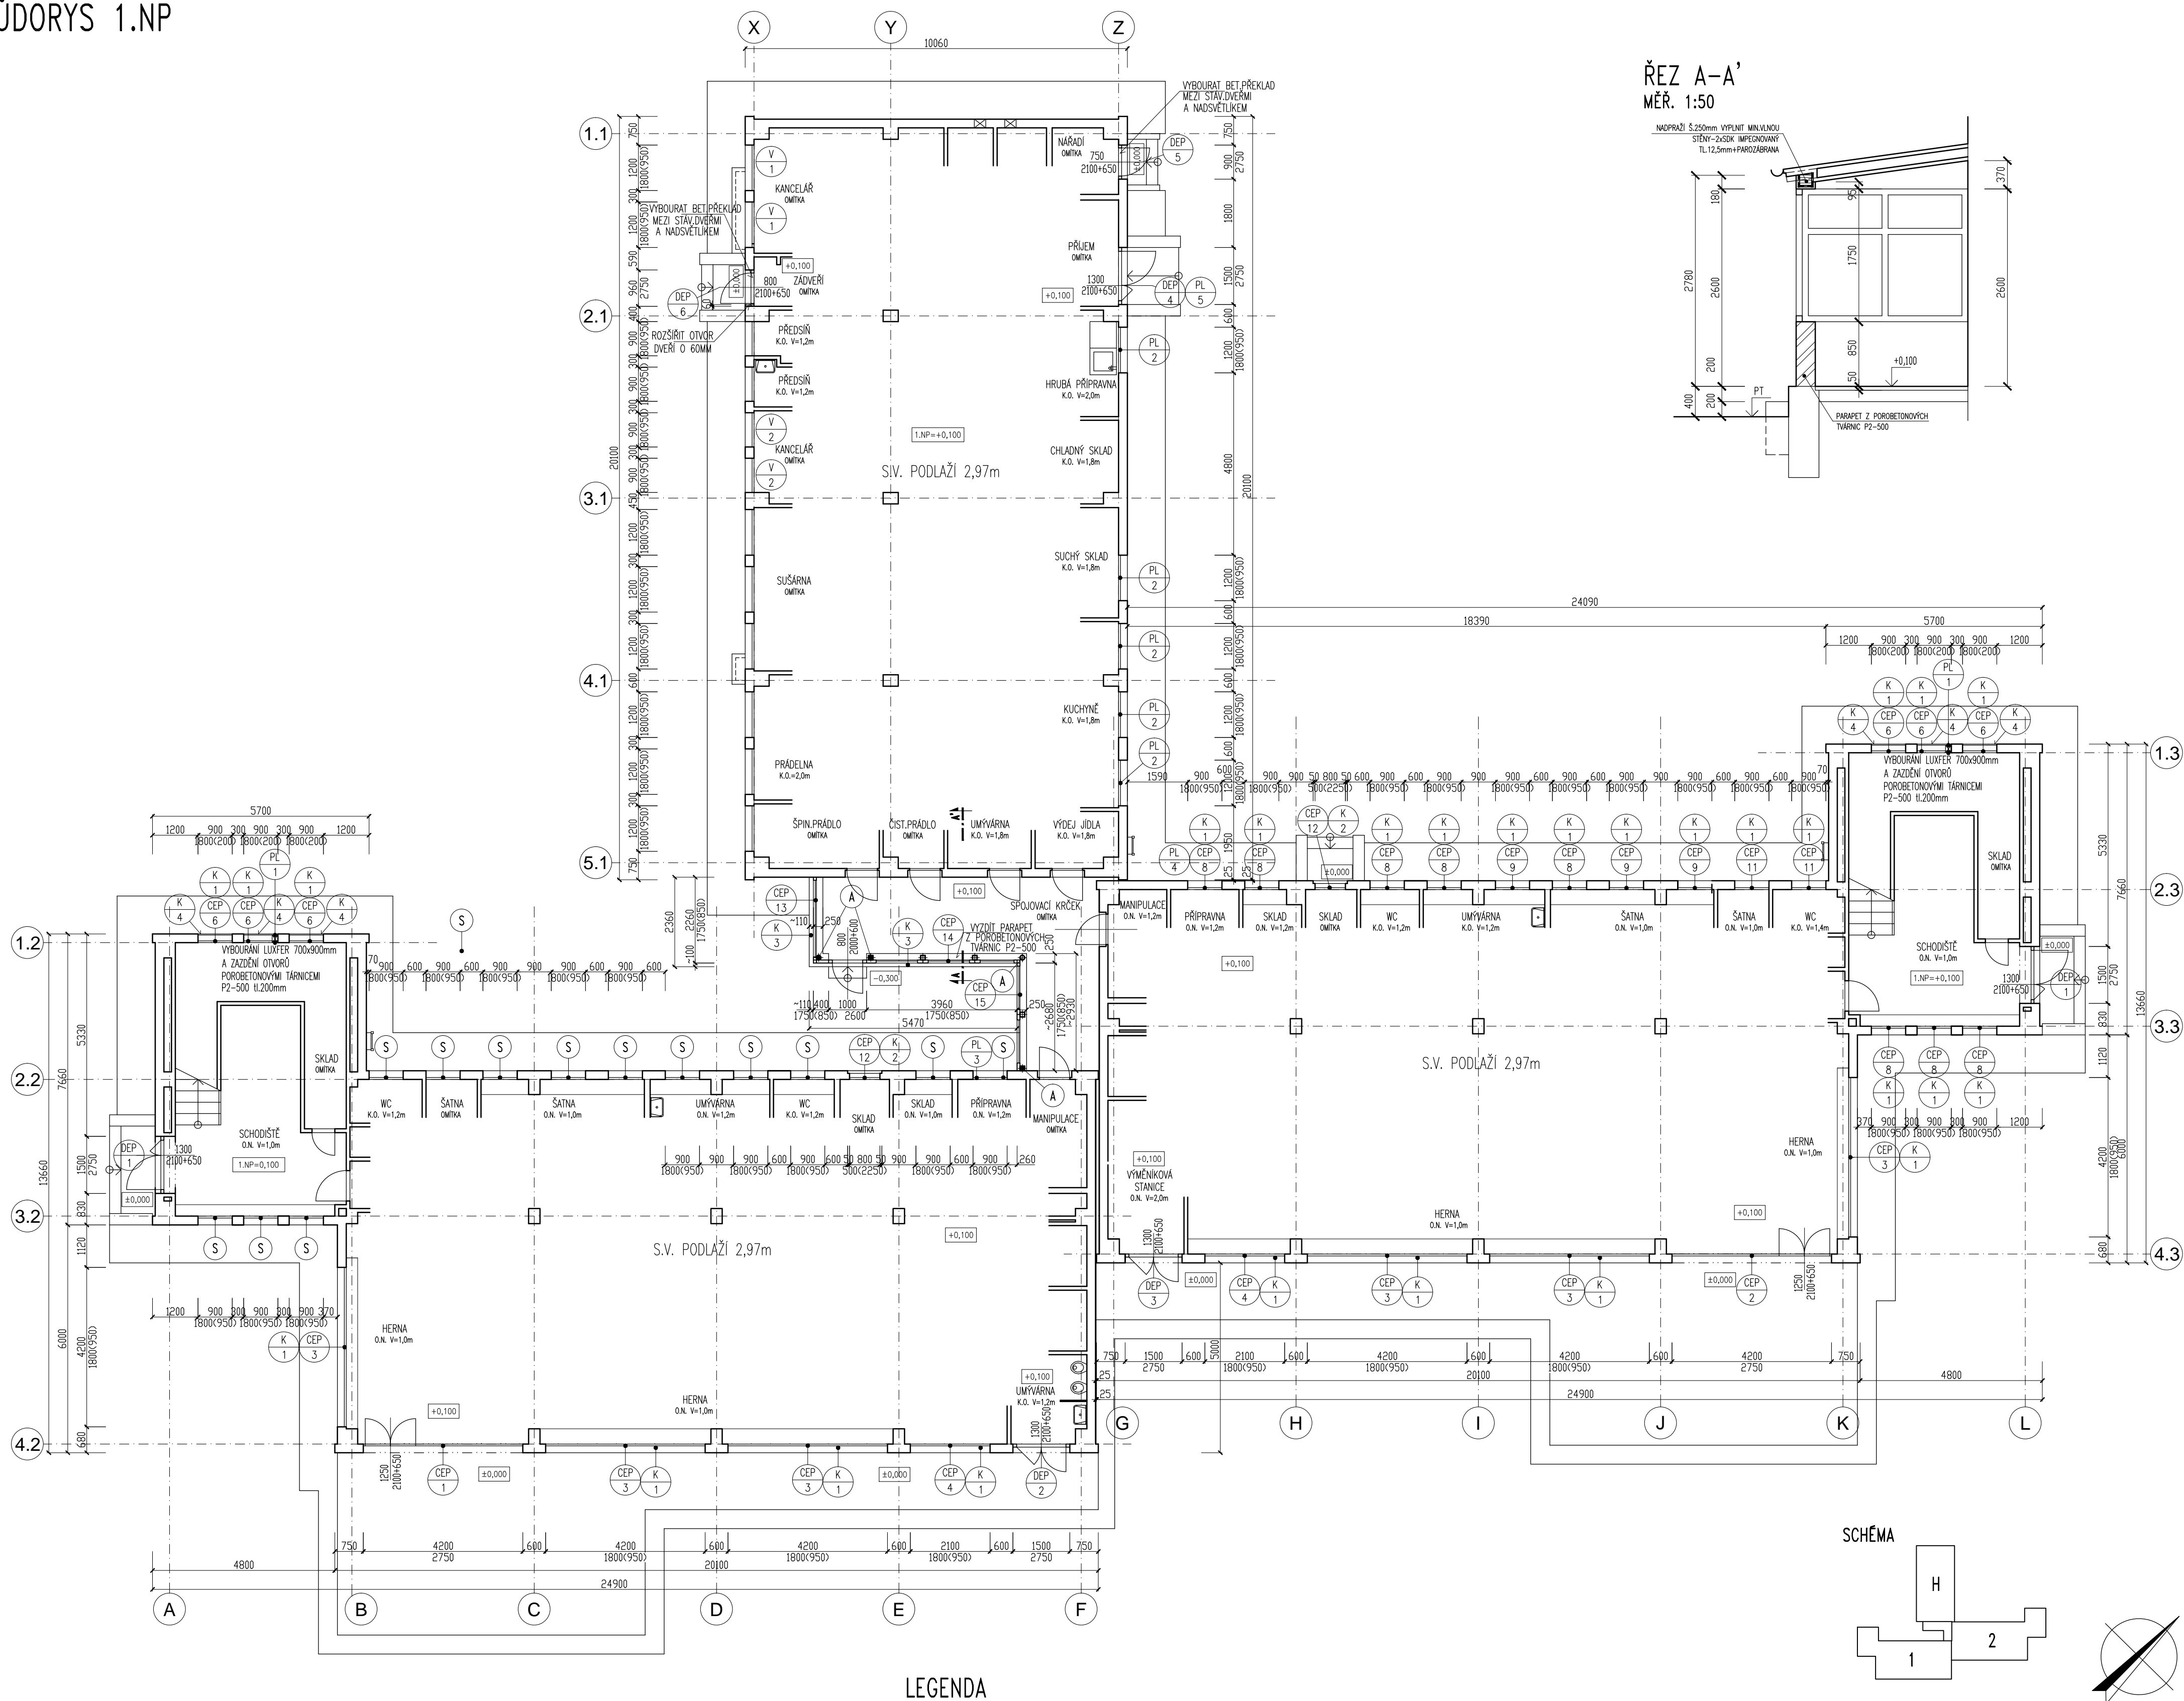


LEGENDA

- | | |
|------|---|
| O.N. | OLEJOVÝ NÁTĚR – NÁTĚR OSTĚNÍ, OPRAVA POŠKOZENÝCH ČÁSTÍ NÁTĚRU |
| K.O. | KERAMICKÝ OBKLAD – OBKLAD OSTĚNÍ A PARAPETU, OPRAVA POŠKOZENÝCH ČÁSTÍ OBKLADU |
| S | STÁVAJÍCÍ PLASTOVÉ OKNO |
| A | NÁTĚR OCELOVÉ KONSTRUKCE |

POZNÁMKY

- VE VŠECH MÍSTNOSTECH ŠTUKOVÁ OMÍTKA A MALBA – OBKLADY A NÁTĚRY STĚN VIZ. JEDNOTLIVÉ MÍSTNOSTI

Ved.projektant	INC. HARZER				<div><div>ATELIER</div><div></div><div>Lišeňská 344/12, 360 06 Klatovy, tel. 353 116 217</div></div>	
Hlav.inž.projektu	INC. HARZER					
Zodp.projektant	INC. DÖRRER					
Vypracoval	INC. DÖRRER					
Objednatel	Statutární město Karlovy Vary, Moskevská 2035/21					
Investor	Statutární město Karlovy Vary, Moskevská 2035/21					
MĚ	KARLOVY VARY	SO	KARLOVY VARY			
Stavba	1.MŠ K. VARY O.P., KRYMSKÁ 12 VÝMĚNA VNĚJŠÍCH VÝPLŇÍ OTVORŮ				Formát	G A4
Akce					Datum	12/2012
Objekt					Stupeň	DPS
DTĚŘ část	F.1.1	ARCHITEKTONICKÉ A STAVEBNĚ TECHNICKÉ ŘEŠENÍ	Č. zakázky	1211	033,4	
Obsah	PŮDORYS 1.NP				Měřítko	Č.přílohy
					1:100	F.1.1.2