


CHARAKTERISTICKÉ PŘÍČNÉ ŘEZY

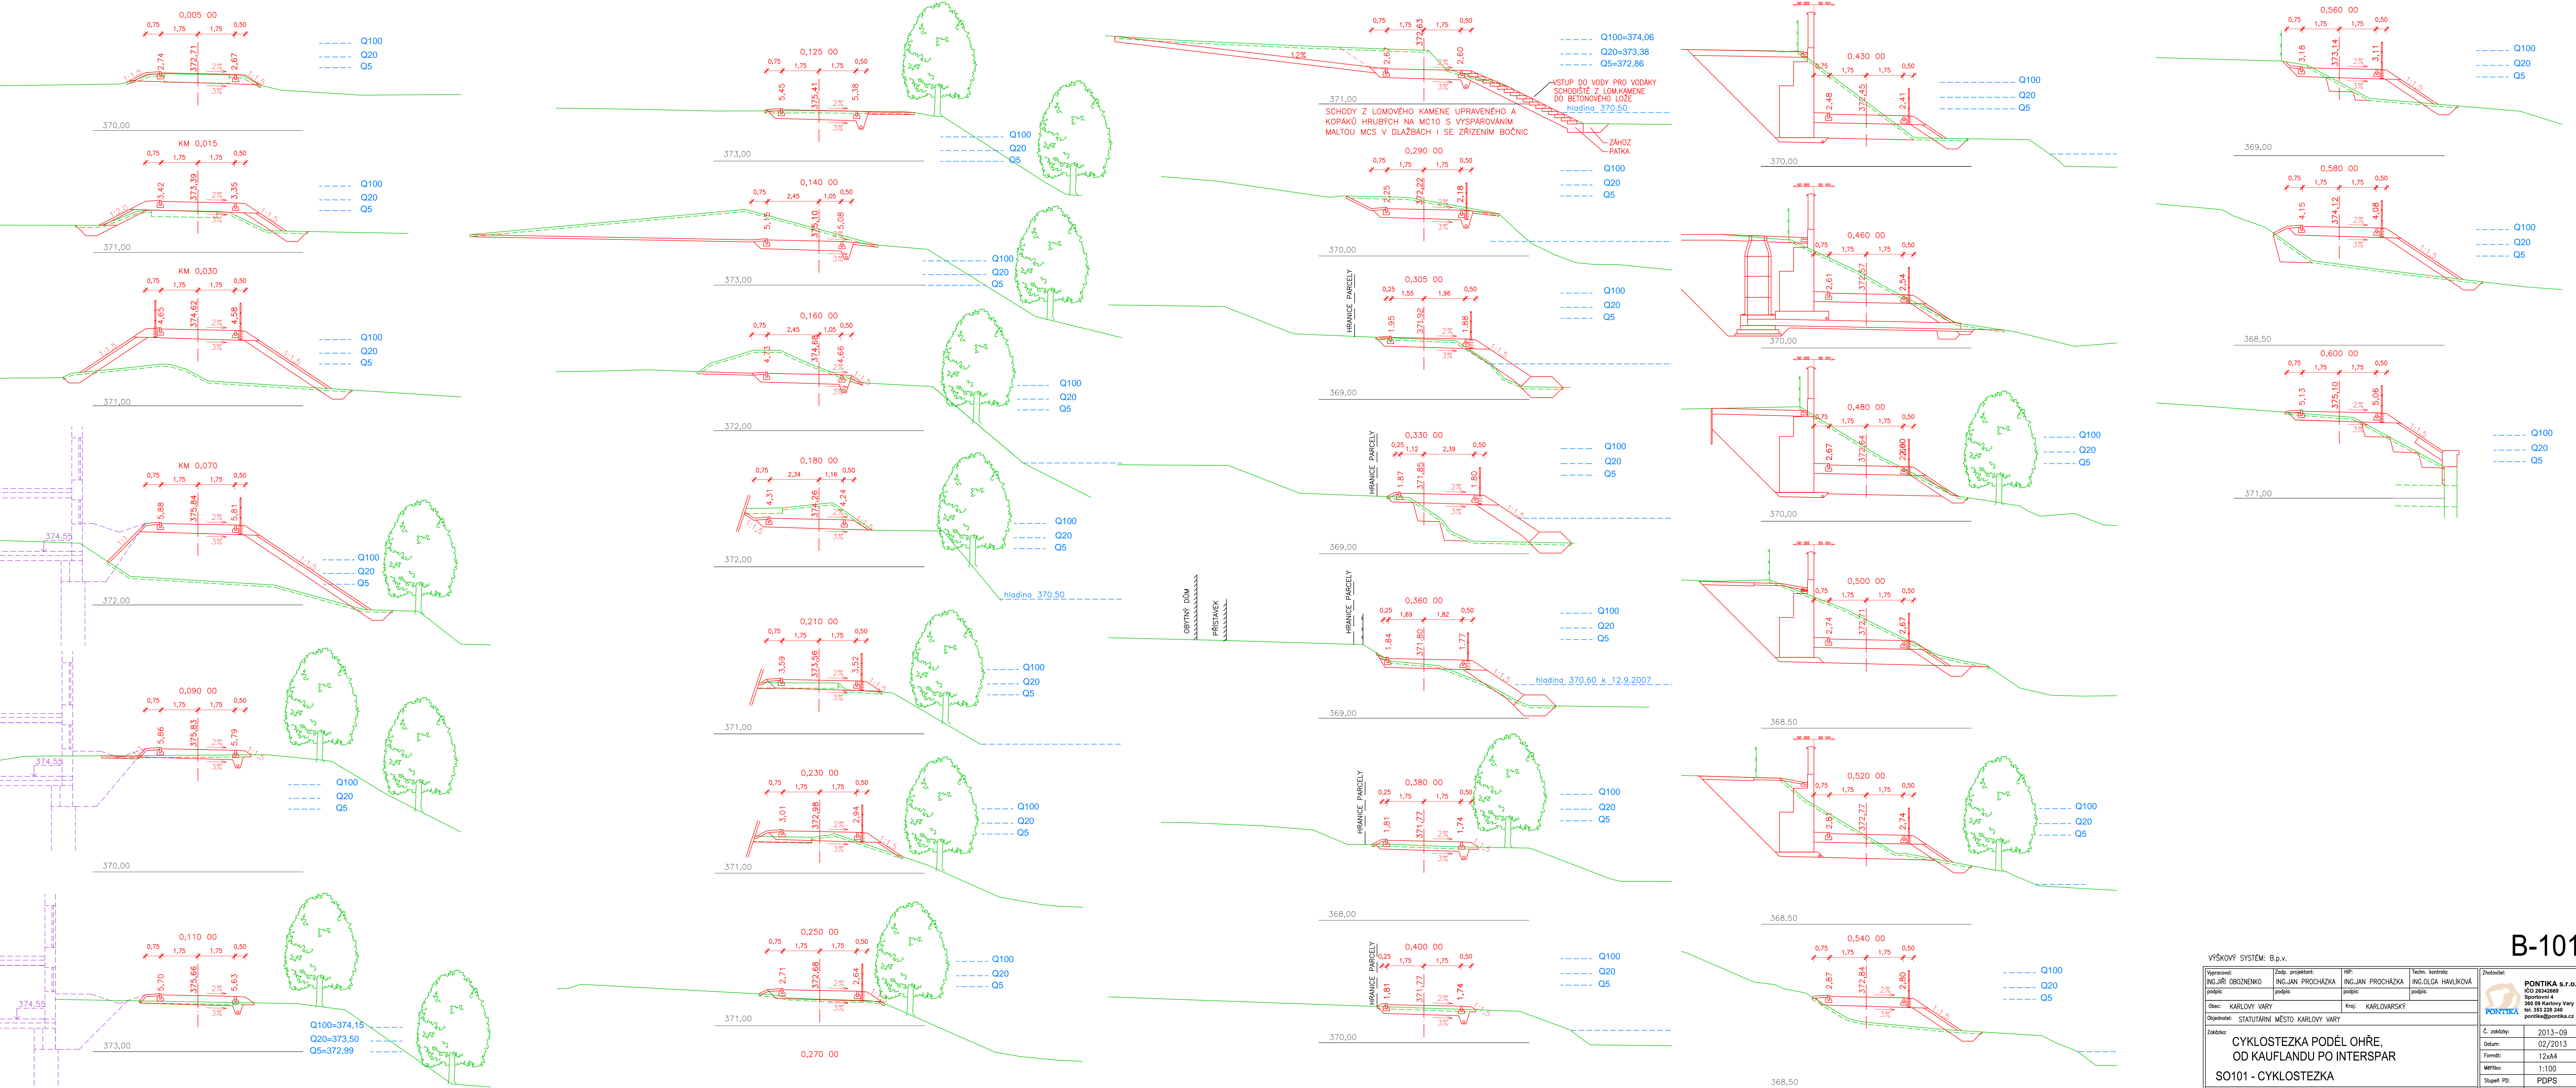

VÝŠKOVÝ SYSTÉM: B.p.v.				Zhotovitel:	
Vypracoval:	Zlep. projektant:	HIP:	Techn. kontrola:	 PONTIKA s.r.o. ICO 2634269 360 09 Karlův Vary tel. 353 228 240 pontika@pontika.cz	
ING. JIŘÍ OBOZVENKO	ING. JAN PROCHÁZKA	ING. JAN PROCHÁZKA	ING. OLGA HAVLÍKOVÁ		
podpis:	podpis:	podpis:	podpis:		
Objekt: KARLOV VARY		Kraj: KARLOVARSKÝ		<div>Č. zakázky: 2013-09</div> <div>Datum: 02/2013</div> <div>Formát: 12x4</div> <div>Měřítko: 1:100</div> <div>Stupeň PD: PDPS</div> <div>Číslo přílohy: 5</div> <div>Souprava:</div>	
Objednatel: STATUTÁRNÍ MĚSTO KARLOV VARY					
Zadání:					
CYKLOSTEZKA PODÉL OHŘE, OD KAUF LANDU PO INTERSPAR					
SO101 - CYKLOSTEZKA					
CHARAKTERISTICKÉ PŘÍČNÉ ŘEZY					
Název přílohy:					