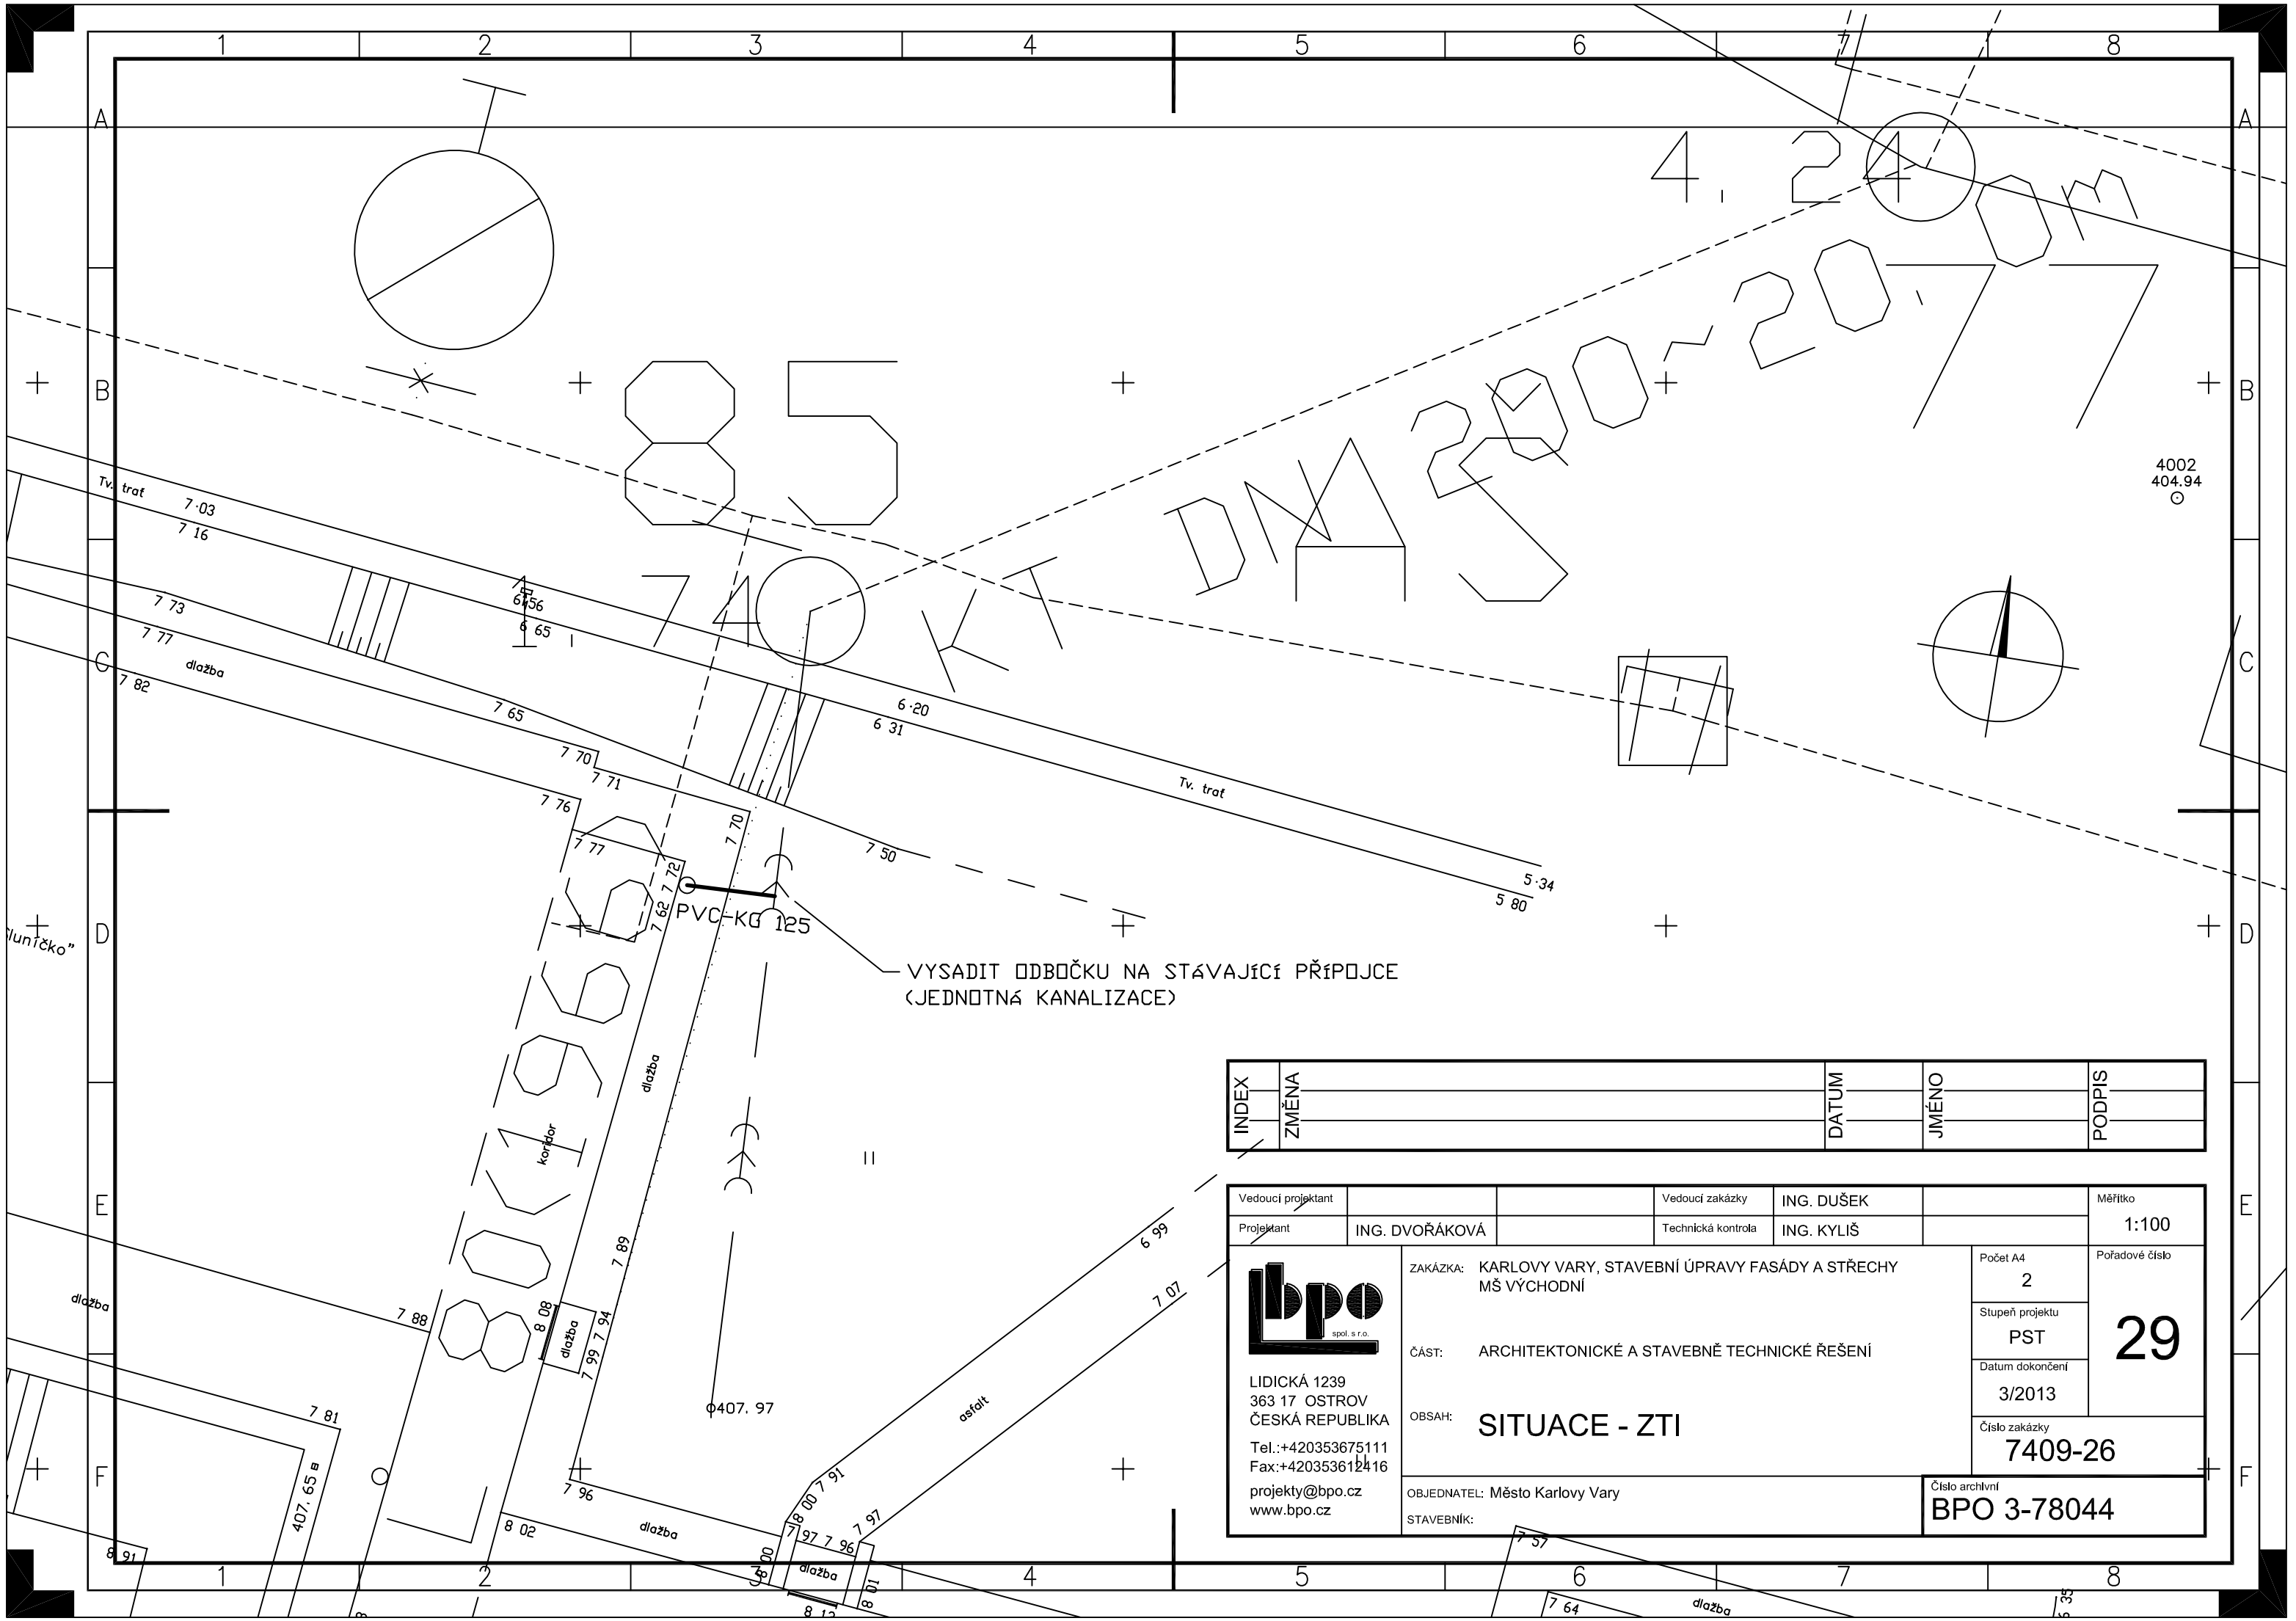

INDEX	ZMĚNA	DATUM	JMÉNO	PODPIS

Vedoucí projektant			Vedoucí zakázky	ING. DUŠEK		Měřítko 1:100
Projektant	ING. DVOŘÁKOVÁ		Technická kontrola	ING. KYLIŠ		

LIDICKÁ 1239
363 17 OSTROV
ČESKÁ REPUBLIKA
Tel.:+420353675111
Fax:+420353612416
projekty@bpo.cz
www.bpo.cz

ZAKÁZKA: KARLOVY VARY, STAVEBNÍ ÚPRAVY FASÁDY A STŘECHY MŠ VÝCHODNÍ

ČÁST: ARCHITEKTONICKÉ A STAVEBNĚ TECHNICKÉ ŘEŠENÍ

OBSAH: SITUACE - ZTI

OBJEDNATEL: Město Karlovy Vary

STAVEBNÍK:

Počet A4	Pořadové číslo
2	29
Stupeň projektu: PST	
Datum dokončení: 3/2013	
Číslo zakázky: 7409-26	
Číslo archivní: BPO 3-78044	