


Střední část - půdorys(1:50)

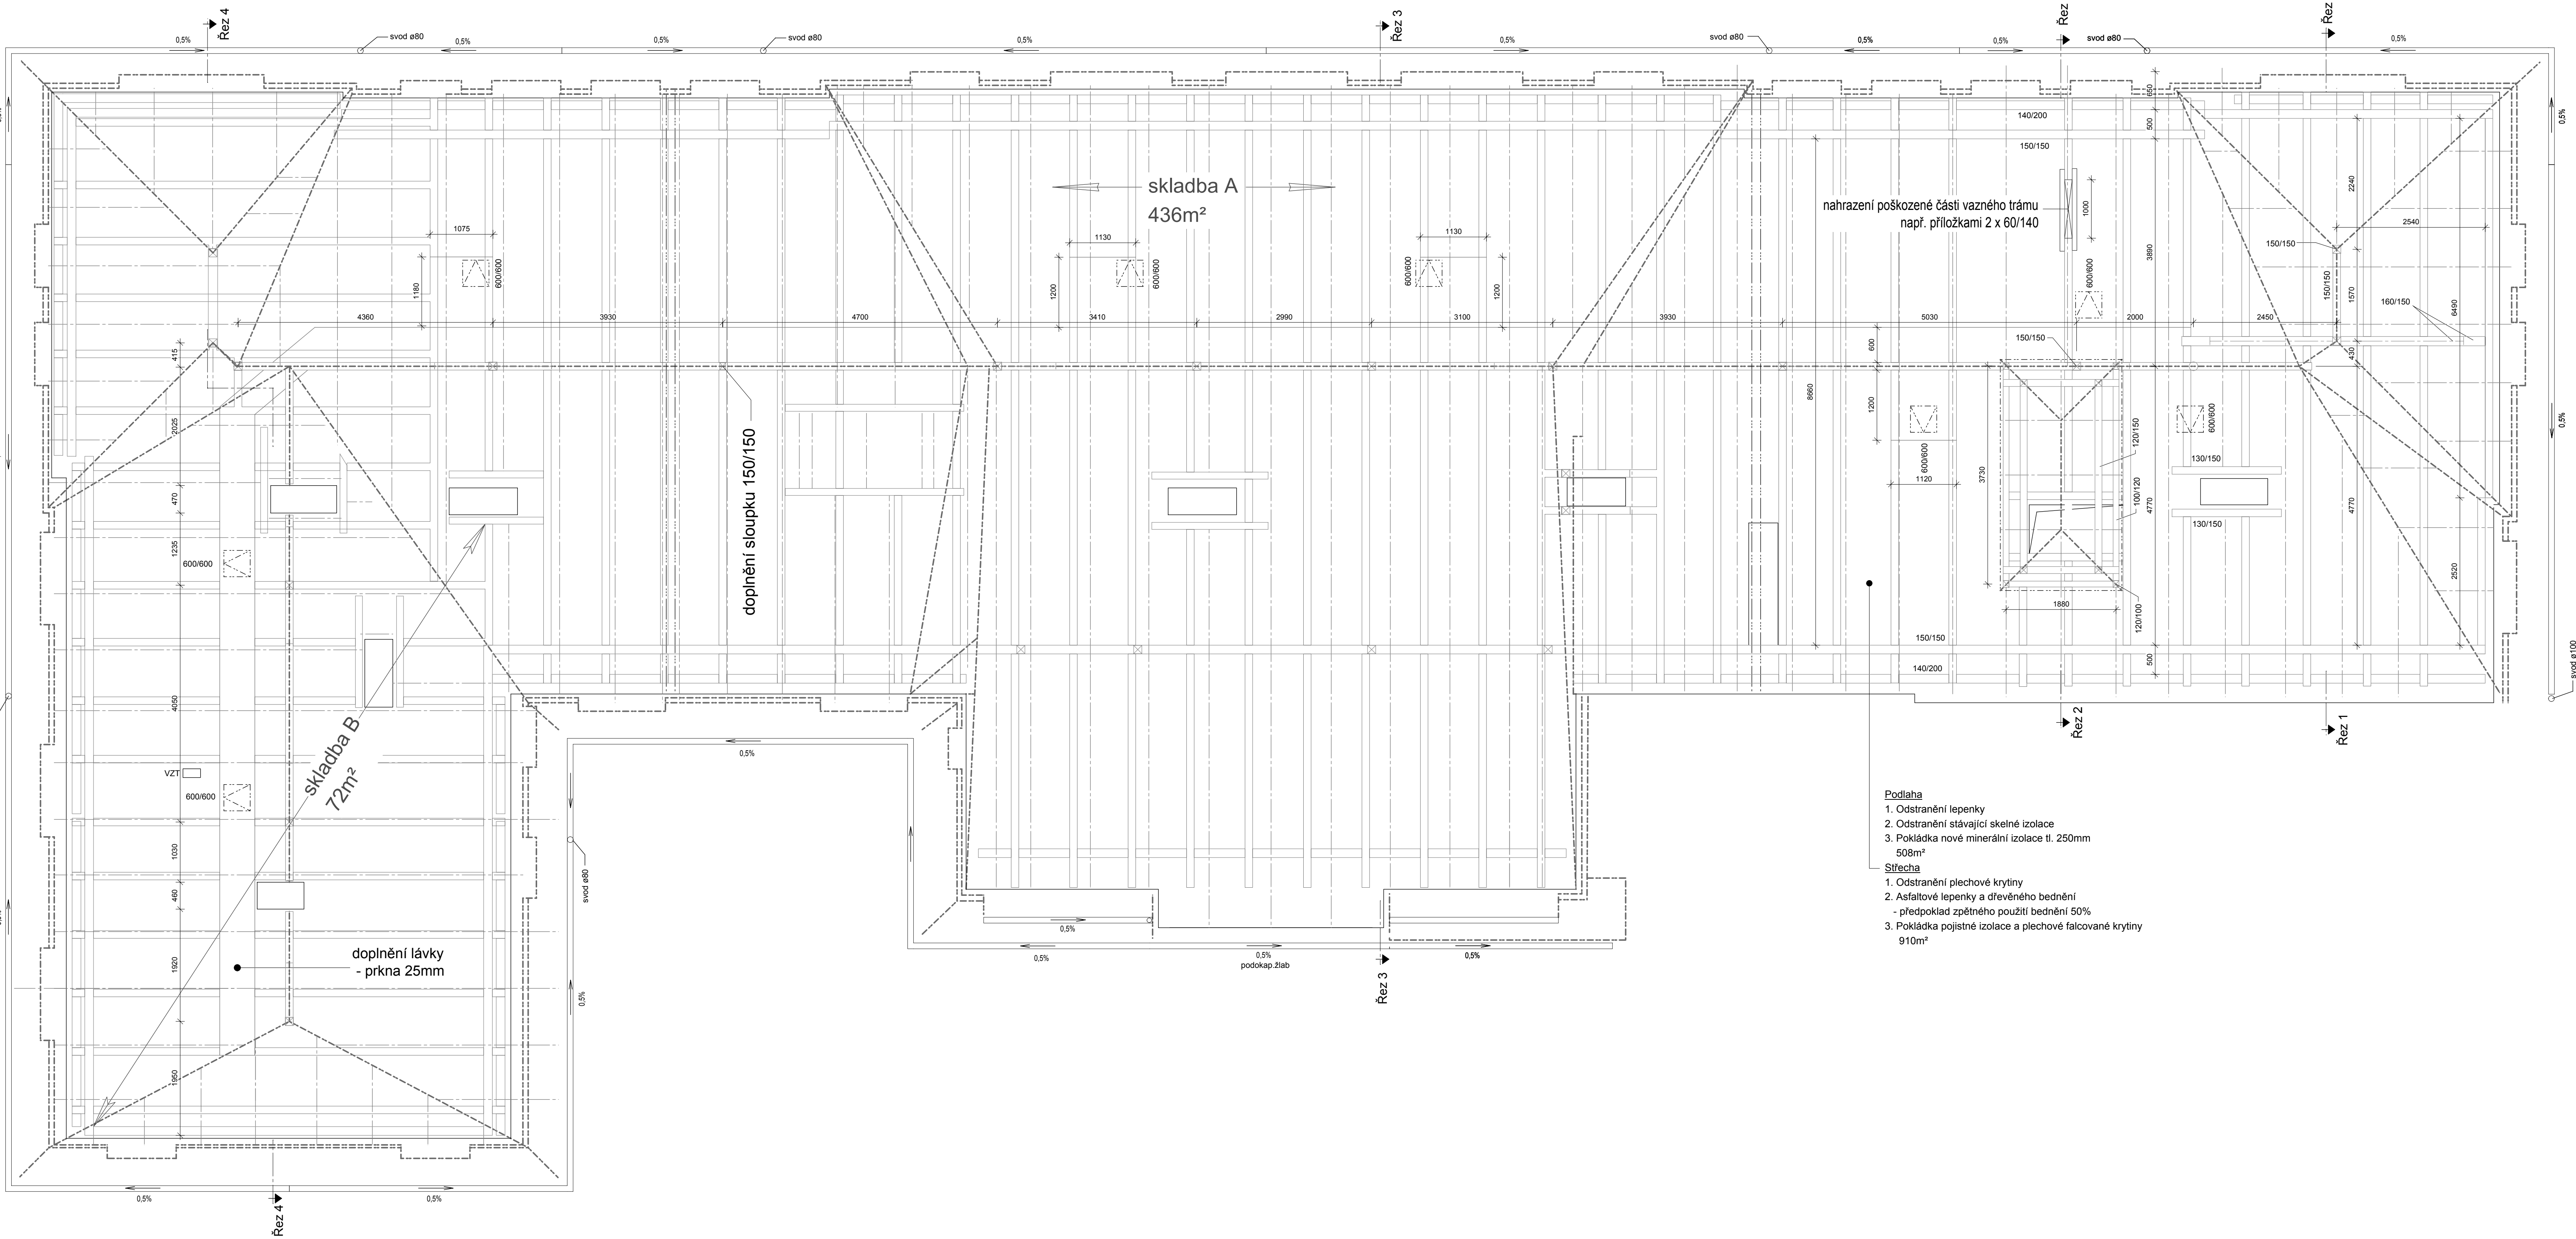

Podlaha


1. Odstranění lepenky
2. Odstranění stávající skelné izolace
3. Pokládka nové minerální izolace tl. 250mm

Střecha

1. Odstranění plechové krytiny
2. Asfaltové lepenky a dřevěného bednění
- předpoklad zpětného použití bednění 50%
3. Pokládka pojistné izolace a plechové falcované krytiny


Skladby podlah podkroví (1:25)

Stávající skladba A

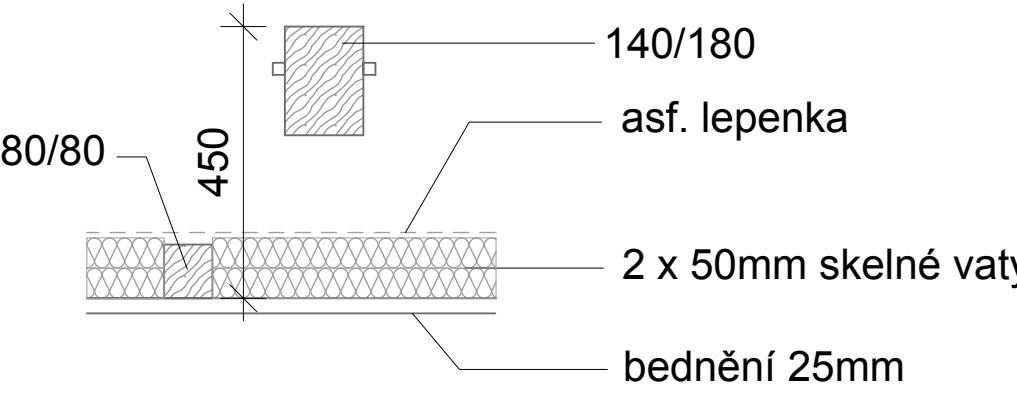


1. Odstranění stávající izolace a lepenky
2. Pokládka nové minerální izolace tl. 250mm

Stávající skladba B

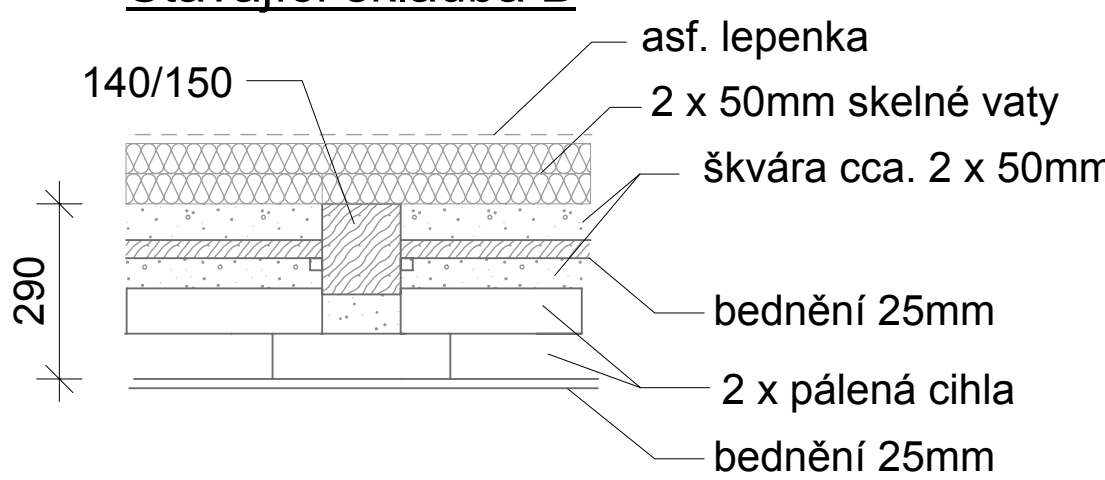

1. Odstranění stávající izolace a lepenky
2. Odstranění škváry nad prkenným záklopem
3. Pokládka nové minerální izolace tl. 250mm

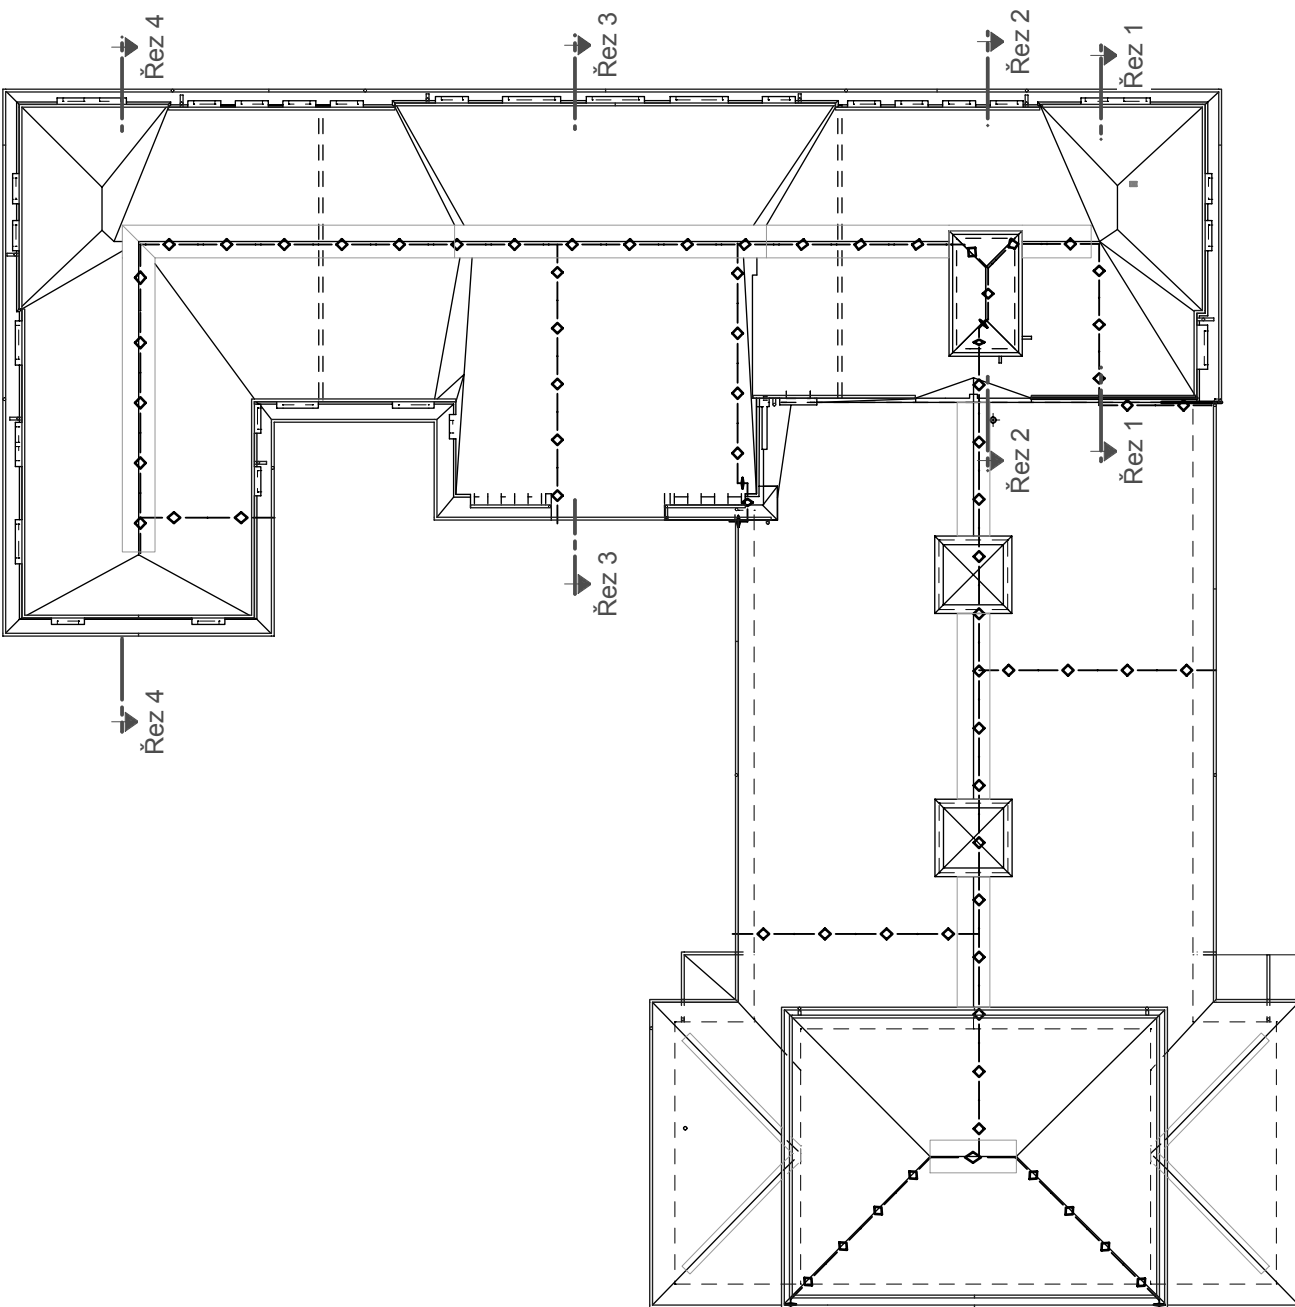

INDEX	ZMĚNA	DATUM	JMENO	PODPIS
1	1			
2	2			
3	3			
4	4			
5	5			
6	6			
7	7			
8	8			
9	9			
10	10			
11	11			
12	12			
13	13			
14	14			
15	15			
16	16			
17	17			
18	18			
19	19			
20	20			
21	21			
22	22			
23	23			
24	24			

Vypracoval	Voplat Věroslav Ing.	Vypracoval	Dušek Jan Ing.	Mříčko	1:50
Projektant	Voplat Věroslav Ing.	Technická kontrola	Voplat Věroslav Ing.	Podpis	1:50
ZAKÁZKA	Rekonstrukce střechy Lidového domu Stará Role	Podpis	12	Podpis	12
Část	Architektonické a stavební konstrukční řešení	Podpis	PST	Podpis	PST
Obsah		Podpis	03/2013	Podpis	03/2013
Objekt	LIDICKÁ 1239 383 17 OSTROV ČESKÁ REPUBLIKA Tel: +420333615111 Fax: +420333612416 projekty@bpo.cz www.bpo.cz	Objekt	7435-26	Objekt	7435-26
Objekt	Město Karlovy Vary	Objekt	BPO 1-78000	Objekt	BPO 1-78000