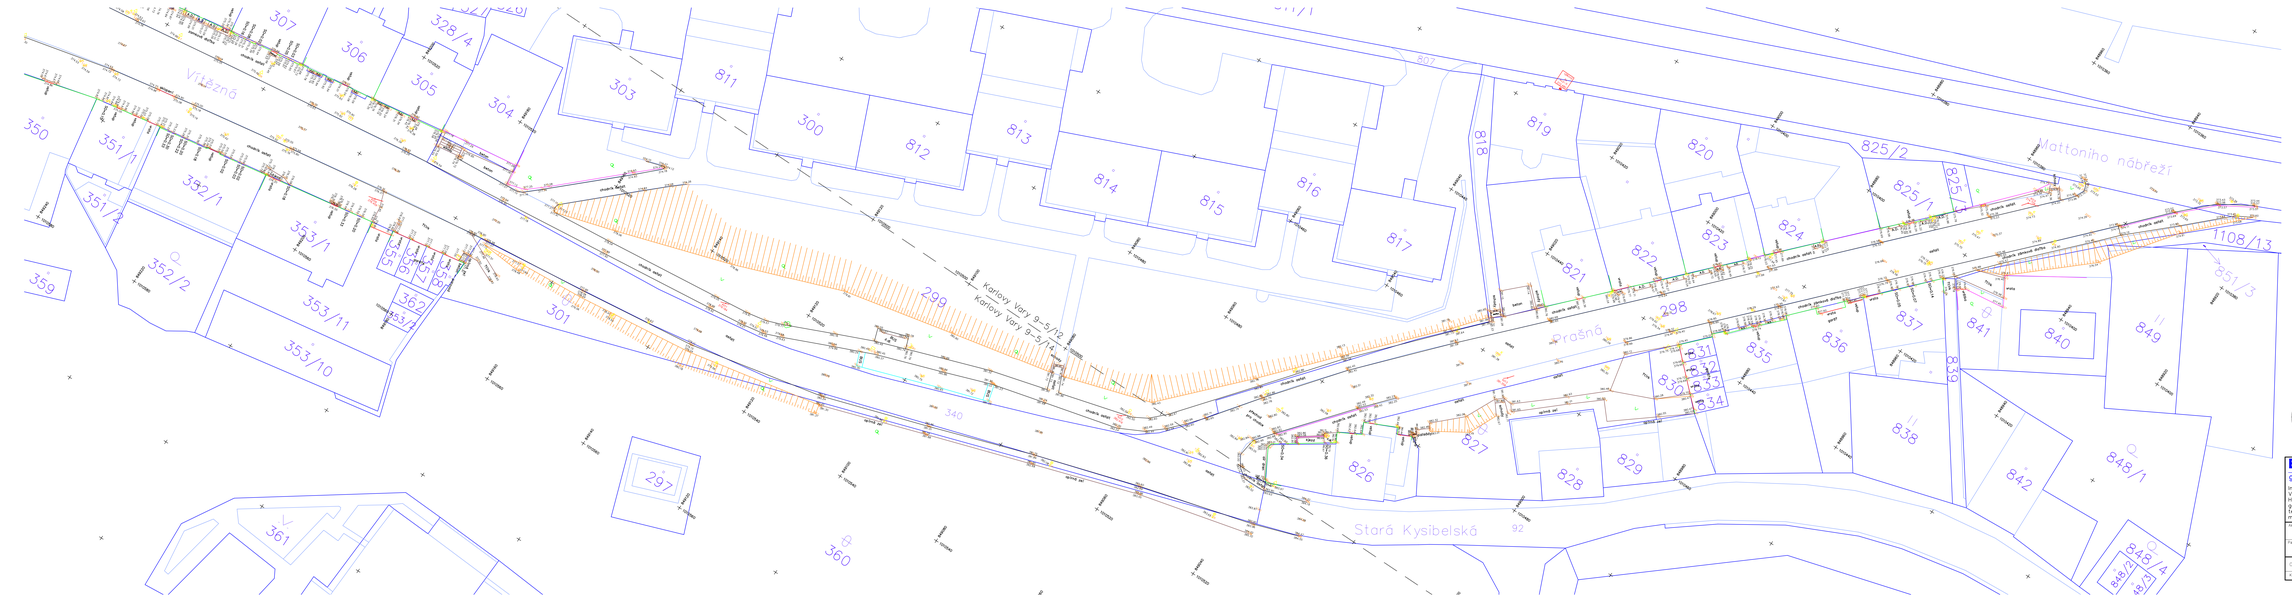

Legenda:

- hlavní silnice
- železnice
- vedlejší dopravní (místní) silnice
- vedlejší dopravní (místní) pěší/cyklo
- vedlejší dopravní (místní) chodníky/pěší zóny/cesty a zdi
- křižovatky
- tramvajové koleje
- obrubníky
- plot dřevěný
- plot dřevěný
- plot zděný
- dřevěné/kovové/kamenné oplocení
- stromy
- keře
- mapové body
- rozhraní porostu
- zábradlí
- plot živý
- skalnice
- jednotlivý strom
- park - upravený trávní porost
- keře, skupiny keřů
- zahrada
- skup. betonový obrubník
- zbytkový obrubník
- zastávka veřejné dopravy
- hranice
- místní cesta
- parkoviště, manipulační plochy
- nivelační bod
- bod místní sítě
- jiná stavba
- stupeň telecom
- kabel
- lampa
- telefonní budka
- schránka, vyhlašovací tyč
- kanalizační šachta
- studna
- čerpací stoje, plán
- čistírna
- stojatý kmen
- zaměřený kmen
- pořízení odměřena
- prosáda

výřezová fix

BRICHTA geodetická kancelář	Vyhotovil	P.Bavcik	Ověřil: Ing. Tomáš Brichta
	Souřadnicový systém	S-JTSK	
Ing. Tomáš Brichta	Výřezová systém	Bpv	
Výkon zeměměřických činností	Čís. zakázky	231/2009	
Hálkova 75, 301 22 Plzeň	Datum měření	Září 2009	
geoplzen@geoplzen.cz	Stupeň	PPP	
tel./fax: 378 414 205/066	Tis. zeměmítě	1	
mob: 606 414 213	Měřítko	1:250	
	Výřezová fix	4xA3	Ú.o.z.: 1185/2009, 14.9.2009

Akce:	Karlovy Vary - Vítězná a Prašná ulice	Stupeň/verze: A
Část akce:	polohopisný a výškopisný plán	
Objednatel: Ing. Daniela Tkadlíková		Počet výř. fix: 1
Kat.území: Karlovy Vary, Drahovice	Okres: Karlovy Vary	Kraj: Karlovarský