


ÚPRAVA BEDNĚNÍ A DHV V HŘEBENI 1:10

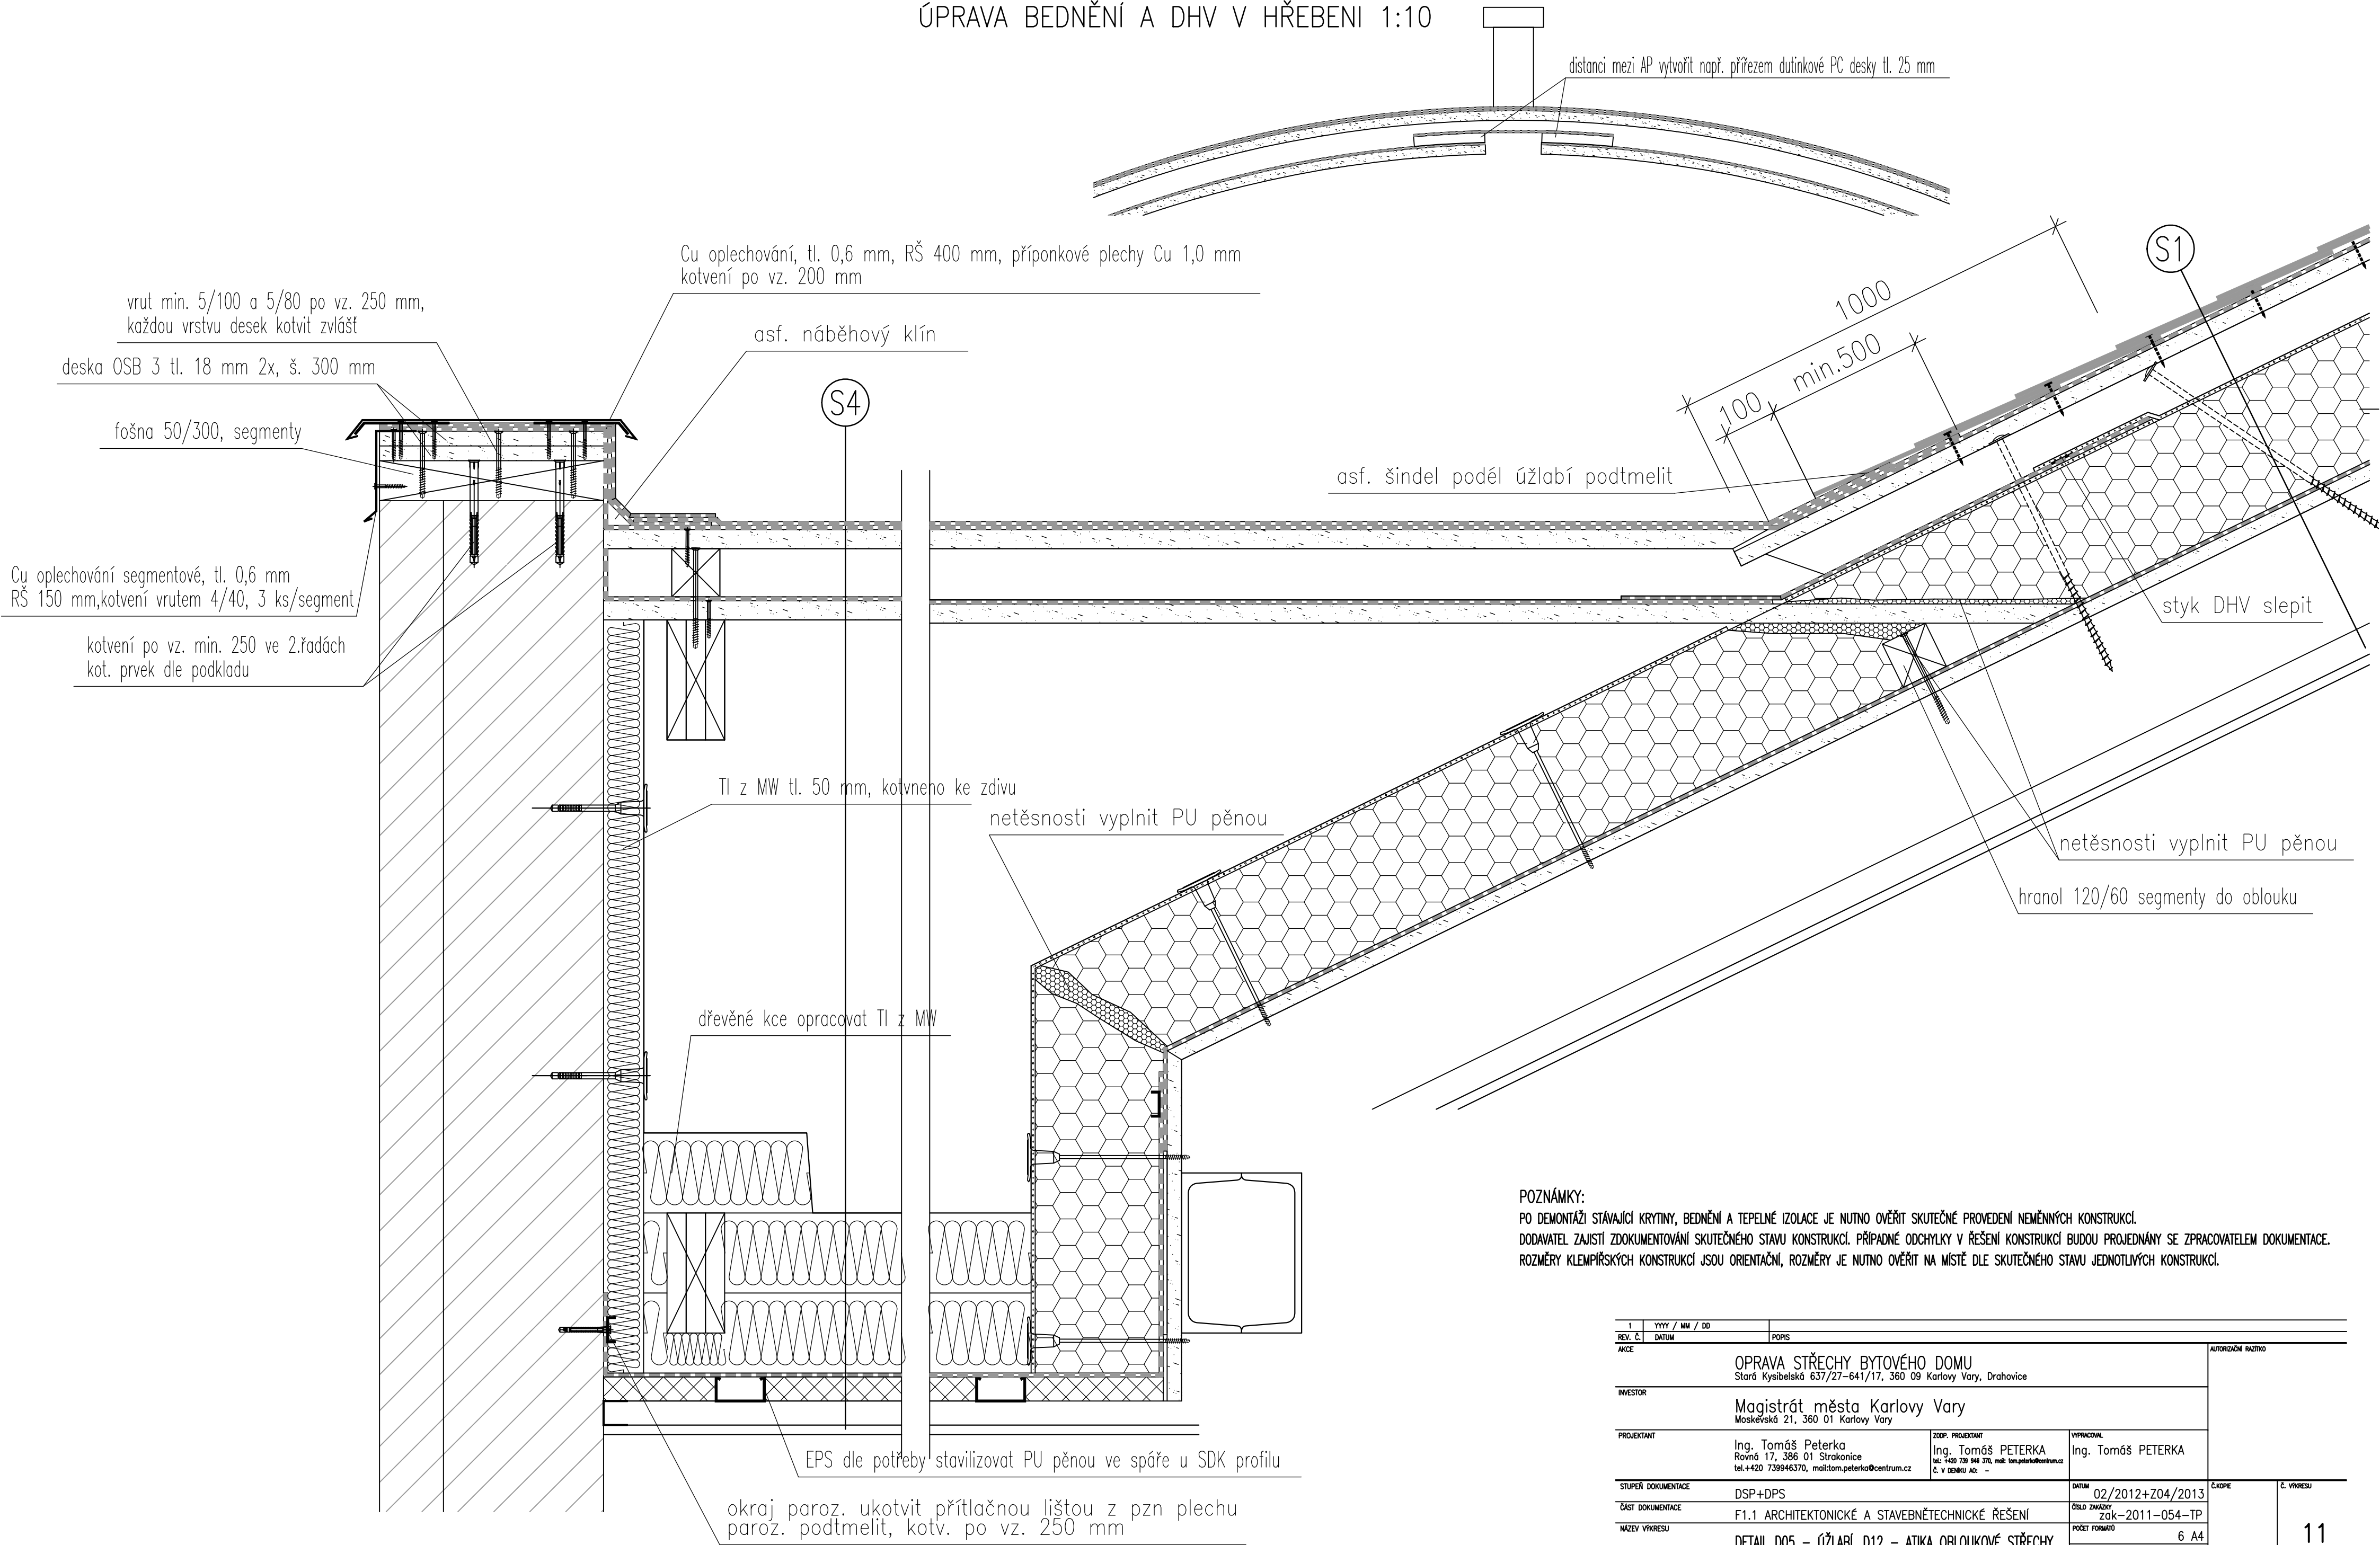

POZNÁMKY:
PO DEMONTÁŽI STÁVAJÍCÍ KRYTINY, BEDNĚNÍ A TEPELNÉ IZOLACE JE NUTNO OVĚŘIT SKUTEČNÉ PŘÍJÍMÁNÍ KONSTRUKCÍ.
DODAVATEL ZAJISTÍ ZDOKUMENTOVÁNÍ SKUTEČNÉHO STAVU KONSTRUKCÍ. PŘÍPADNÉ ODCHYLKY V ŘEŠENÍ KONSTRUKCÍ BUDOU PROJEDNÁNY SE ZPRACOVATELEM DOKUMENTACE.
ROZMĚRY KLEMPÍŘSKÝCH KONSTRUKCÍ JSOU ORIENTAČNÍ, ROZMĚRY JE NUTNO OVĚŘIT NA MÍSTĚ DLE SKUTEČNÉHO STAVU JEDNOTLIVÝCH KONSTRUKCÍ.

1	YYYY / MM / DD	POPIS	AUTORIZAČNÍ RAZÍTKO	
REV. Č.	DATUM	AKCE		
OPRAVA STŘECHY BYTOVÉHO DOMU Stará Kysibelská 637/27-641/17, 360 09 Karlovy Vary, Drahovice				
INVESTOR Magistrát města Karlovy Vary Moskevská 21, 360 01 Karlovy Vary				
PROJEKTANT Ing. Tomáš Peterka Rovná 17, 386 01 Strakonice tel. +420 739 946 370, mail: tom.peterka@centrum.cz		ZODP. PROJEKTANT Ing. Tomáš PETERKA tel. +420 739 946 370, mail: tom.peterka@centrum.cz Č. V. SDRUŽ. AD: -	VYPRACOVAL Ing. Tomáš PETERKA	
STUPEŇ DOKUMENTACE	DSP+DPS	DATUM	02/2012+Z04/2013	Č. VÝKRESU
ČÁST DOKUMENTACE	F1.1 ARCHITEKTONICKÉ A STAVEBNĚTECHNICKÉ ŘEŠENÍ	ČÍSLO ZAKÁZKY	Zak-2011-054-TP	11
NÁZEV VÝKRESU	DETAIL D05 - ÚŽLABÍ, D12 - ATIKA OBLOUKOVÉ STŘECHY	POČET FORMÁTŮ	6 A4	
		MĚŘÍTKO	1:5, 1:10	