


Půdorys II.NP

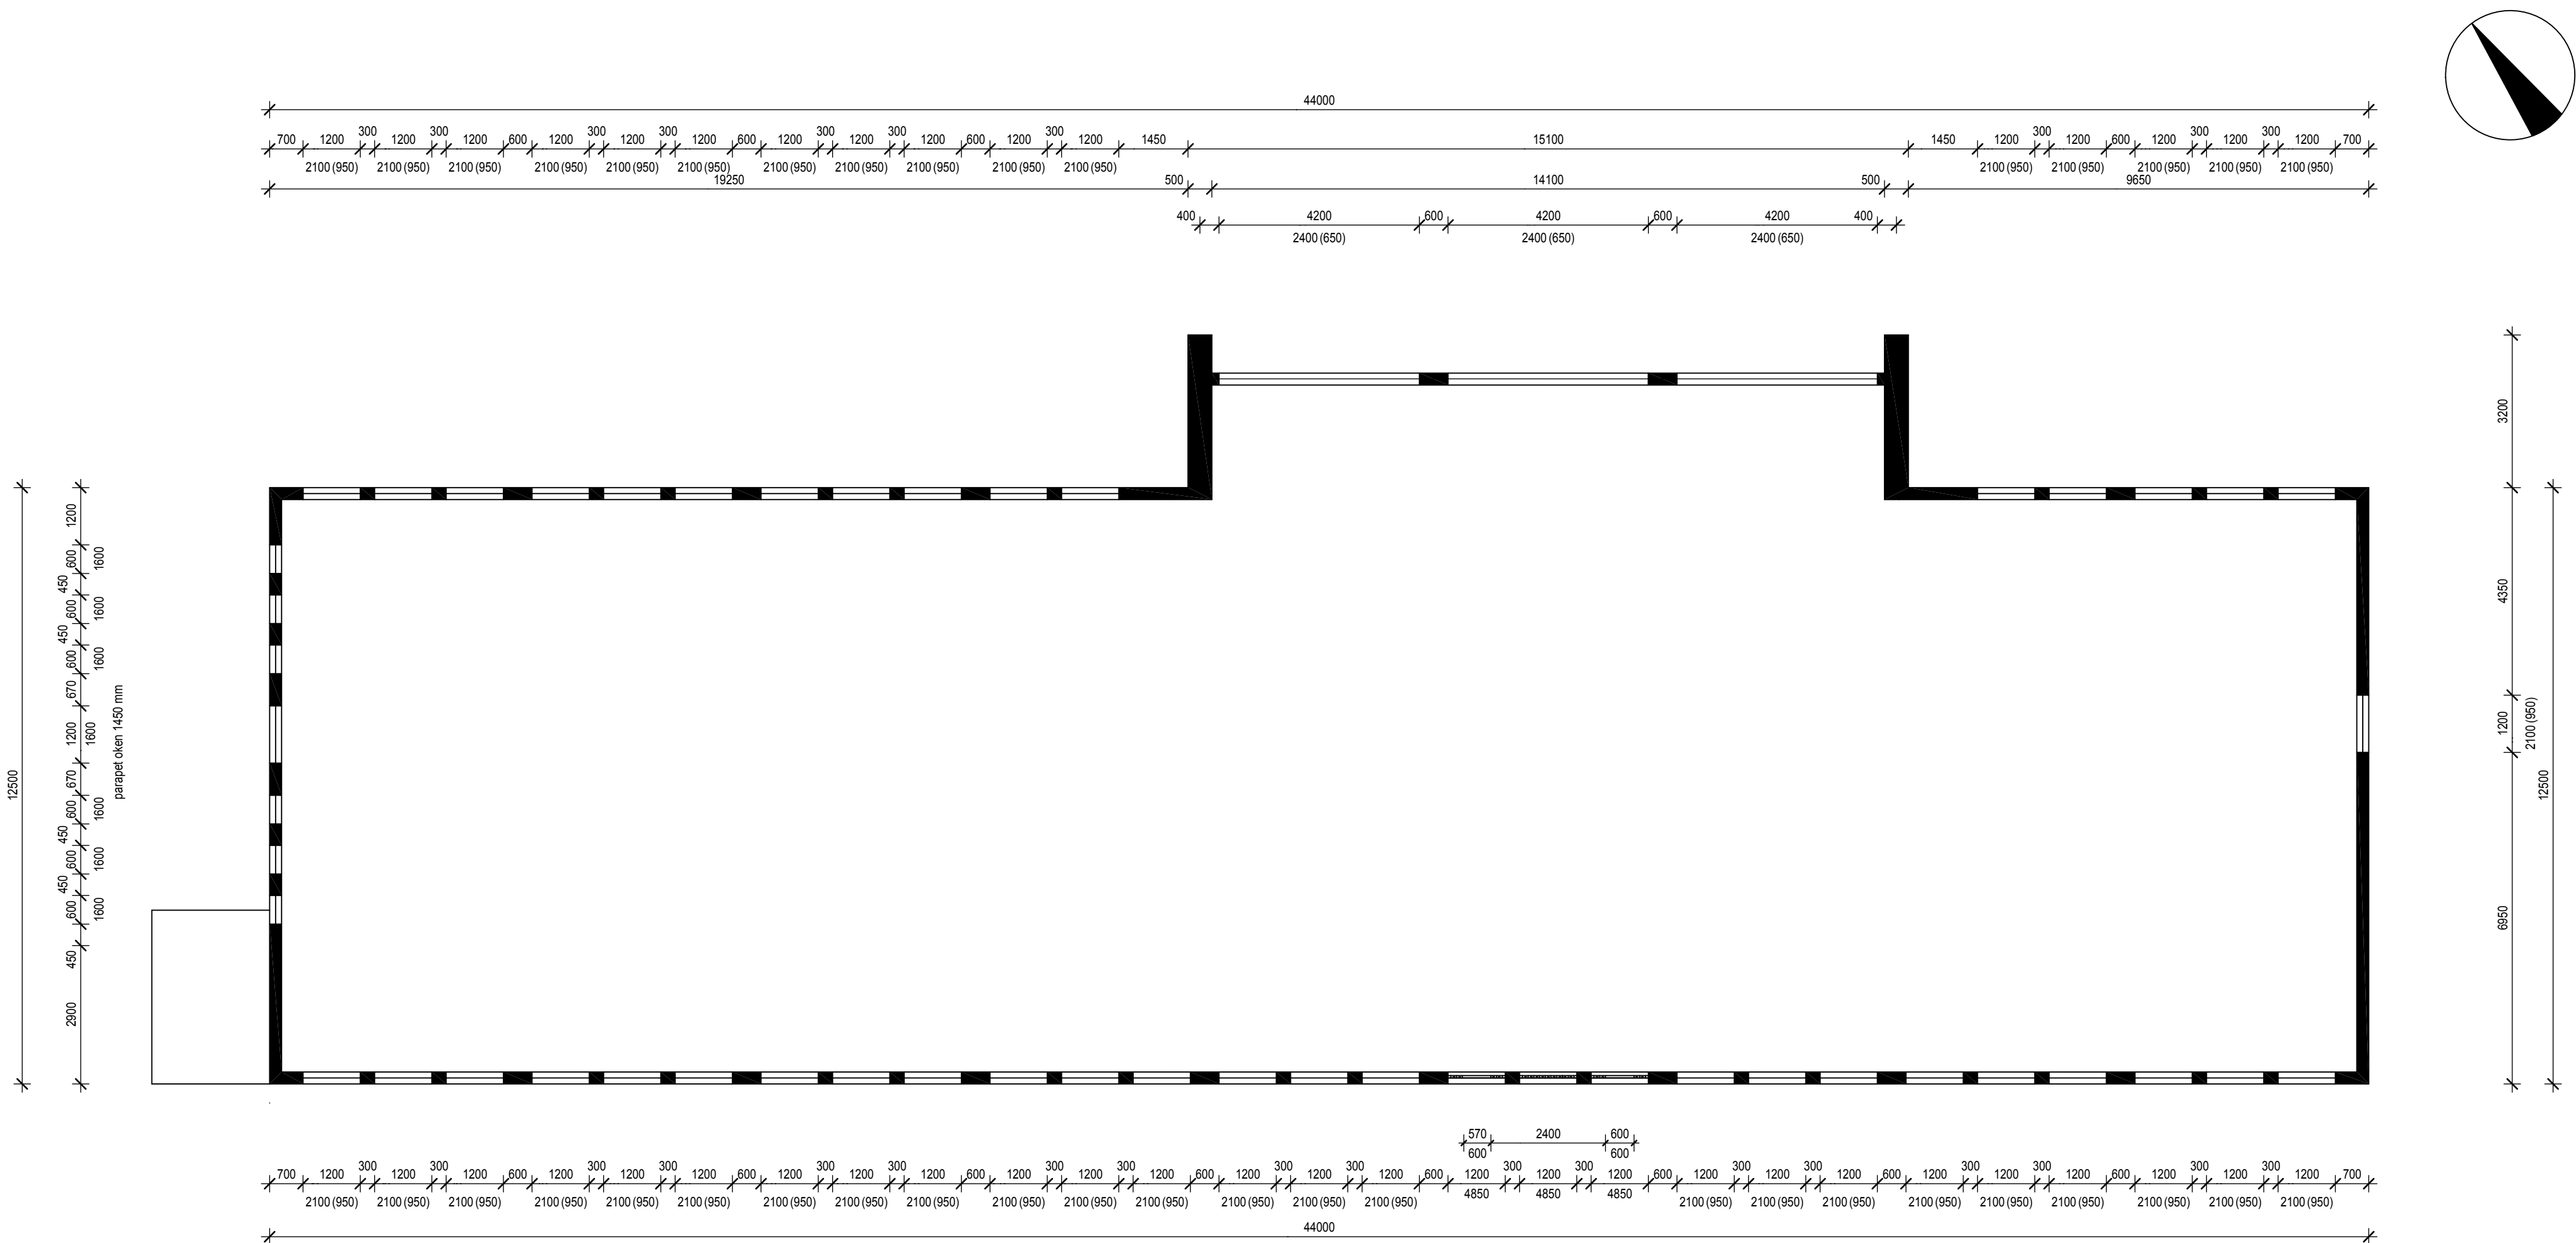

Hlavní inženýr projektu : Ing.arch. Helena Ruseva		KV-SVISS, s.r.o. Závodu míru 579 360 17 Karlovy Vary Tel., fax. 353 561 698	
Zodpovědný projektant : Ing.arch. Helena Ruseva			
Výpracoval : Ing.arch. Helena Ruseva			
Obec : Karlovy Vary			
Kraj : Karlovarský			
Objednatel : Statutární město K.Vary, Moskevská 1, 361 20 Karlovy Vary			
Název díla: Modernizace objektu Školní 742, Karlovy Vary, včetně opatření ke snížení energetické náročnosti		Datum : 06/2013	Paré č. :
		Stupeň : projekt	
		Zakázka : 306/35/13	
Půdorys obvodových konstrukcí II.NP - stav		Měr. : 1:100	Č. výř. : 6