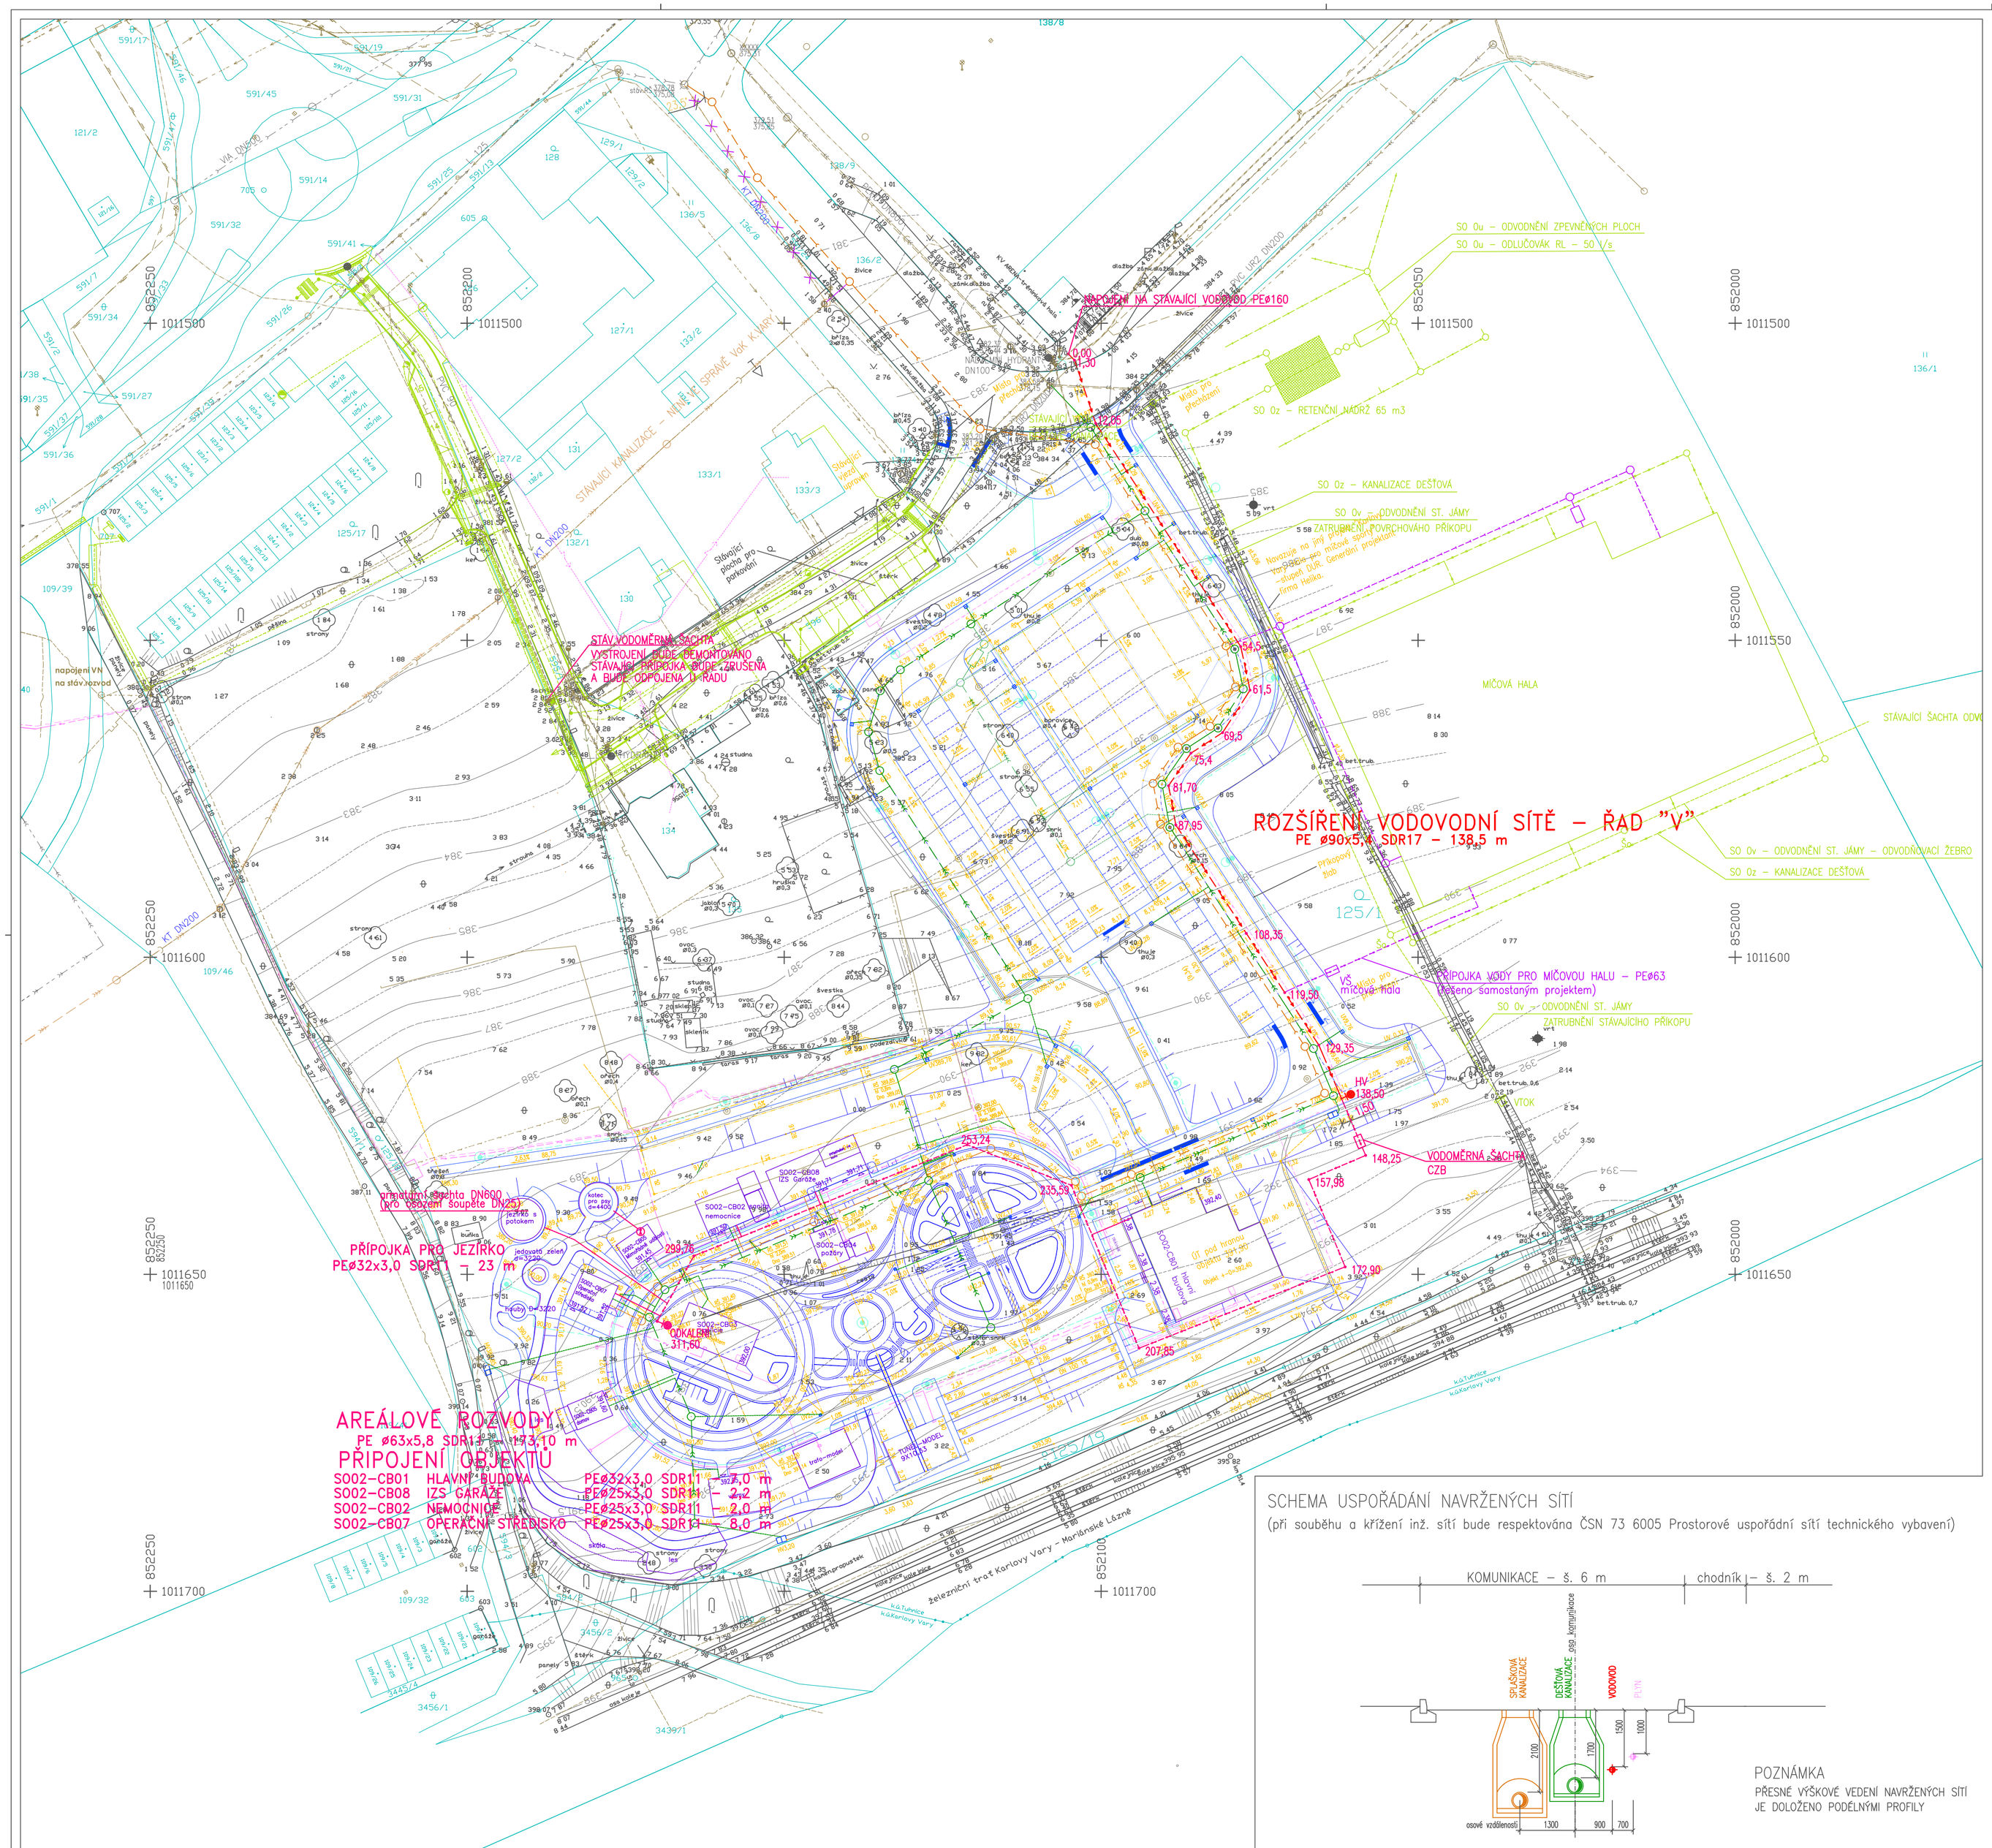

LEGENDA:

STÁVAJÍCÍ SÍTĚ

- VODOVOD – ve správě VaK
- SPLAŠKOVÁ KANALIZACE – ve správě VaK K.Vary
- SPLAŠKOVÁ KANALIZACE – není ve správě VaK K.Vary
- DEŠŤOVÁ – není ve správě VaK K.Vary
- PLYN STL – RWE
- KABEL NN – ČEZ Distribuce
- KABELY TELEFÓNICA O2
- VZDUŠNÉ VEDENÍ NN – ČEZ Distribuce
- VZDUŠNÉ VEDENÍ TELEFÓNICA O2

PROJEKTOVÁ DOKUMENTACE

"ÚPRAVA PLZEŇSKÉ ULICE, MÍČOVÁ HALA"

- KOMUNIKACE
- VODOVOD
- KANALIZACE – SPLAŠKOVÁ
- KANALIZACE – DEŠŤOVÁ
- STL PLYN
- VO VO ROZVODY VEŘEJNÉHO OSVĚTLENÍ
- ROZVODY NN
- ROZVODY SEK

NAVRŽENÉ ÚPRAVY PRO PROJEKT MÍČOVÉ HALY

- PŘÍPOJKA KANALIZACE
- PŘÍPOJKA VODY

NÁVRH – SÍTĚ PRO AREÁL CZB

- VODOVOD – rozšíření vodovodní sítě
- VODOVOD – AREÁLOVÝ
- VODOVOD – PŘÍPOJKY PRO OBJEKTY CZB
- SPLAŠKOVÁ KANALIZACE – rozšíření kanalizační sítě
- SPLAŠKOVÁ KANALIZACE – AREÁLOVÁ
- SPLAŠKOVÁ KANALIZACE – PŘÍPOJKY PRO OBJEKTY CZB
- DEŠŤOVÁ KANALIZACE
- DEŠŤOVÁ KANALIZACE – PŘÍPOJKY OD ULIČNÍCH VPUSTÍ A DEŠŤOVÝCH SVODŮ OBJEKTŮ CZB
- DEŠŤOVÁ KANALIZACE – DO ODLUČOVAČE ROPNÝCH LÁTEK
- DEŠŤOVÁ KANALIZACE – PŘÍPOJKY OD ULIČNÍCH VPUSTÍ – DO ORL

SCHEMA USPOŘÁDÁNÍ NAVRŽENÝCH SÍTÍ

(při souběhu a křížení inž. sítí bude respektována ČSN 73 6005 Prostorové uspořádní sítí technického vybavení)

POZNÁMKA

PŘESNÉ VÝŠKOVÉ VEDENÍ NAVRŽENÝCH SÍTÍ JE DOLOŽENO PODÉLNÝMI PROFILY

POZNÁMKA

- PŘED ZAHÁJENÍM VÝKOPOVÝCH PRACÍ JE NUTNO VYTÝČIT STÁV. INŽENÝRSKÉ SÍTĚ, JEJICH POLOHA NA VÝKRESECH JE POUZE ORIENTAČNÍ PODLE ZÁKRESŮ JEDNOTLIVÝCH SPRÁVCŮ VEDENÍ
- PŘED ZAHÁJENÍM VÝKOPOVÝCH PRACÍ JE NUTNO UPŘESNIT HLOUBKU STÁVAJÍCÍCH VEDENÍ V MÍSTĚ NAPOJENÍ A EVENTUELNĚ UPRAVIT NAVRŽENÝ PODÉLNÝ PROFIL (ZA ÚČASTI PROJEKTANTA)
- PŘI POKLÁDCE POTRUBÍ BUDOU DODRŽENY POKYNY KONKRÉTNÍHO VÝROBCE POTRUBÍ
- VÝKOPY BUDOU PAŽENÉ – TYP PAŽENÍ BUDE SPECIFIKOVÁN S OHLEDEM NA MÍSTNÍ GEOLOGICKÉ PODMÍNKY
- VHODNOST VYTĚŽENÉ ZEMINY NA OBSYP POTRUBÍ BUDE POSOUZENA PŘI STAVBĚ ZA ÚČASTI PROJEKTANTA A GEOLOGA
- PROKÁŽE–LI SE NEVHODNOST VYTĚŽENÉ ZEMINY PRO OPĚTOVNÝ ZÁSYP, BUDE VYTĚŽENÁ ZEMINA NAHRAZENA MATERIÁLEM VHODNÝM PRO ZÁSYP VÝKOPU
- V SOUBĚHU S VODOVODEM BUDE POLOŽEN ZJIŠŤOVACÍ KABEL CY 4,0 mm2
- PŘI NAPOJOVÁNÍ NA STÁVAJÍCÍ VEDENÍ VE SPRÁVĚ VaK BUDE PŘÍTOMEN ZÁSTUPCE PROVOZU VaK K.Vary, a.s.
- POKLOPY ŠACHET, ŠOUPAT A HYDRANTŮ BUDOU OSAZENY DO NIVELETY NAVRŽENÉ KOMUNIKACE A ÚROVNĚ UPRAVENÝCH TERÉNŮ
- PŘI PROVÁDĚNÍ STAVEBNÍCH A VÝKOPOVÝCH PRACÍ BUDE PROVÁDĚN HYDROGEOLOGICKÝ DOZOR

HLAVNÍ ARCHITEKT– autor	VYPRACOVAL	ZODP.PROJEKTANT	bokota architekti
Ing. arch. Miloslav Bokota	Ing. Petra Neubauerová	Ing. Petra Neubauerová	Ing. arch. Miloslav Bokota - autorizovaný architekt ČKA 02561 Česká 6, 360 18, Karlovy Vary
INVESTOR Statutární město Karlovy Vary, MMKV, Moskevská 21, 361 20			
PROFESE Inženýrské objekty – vodovod			mail: bokota@volny.cz, tel.:+420775995577
Centrum zdraví a bezpečí, Karlovy Vary		FORMÁT	8 A4
DOKUMENTACE PRO PROVÁDĚNÍ STAVBY		DATUM	08 / 2013
SO 05 Vodovod + areálové rozvody		STUPEŇ	PPS
		Č. ZAKÁZKY	03–2013
výkres: SITUACE		MĚŘÍTKO 1:500	Č. VÝKRESU D1.4/SO 05/ 2

Projekt je duševním majetkem autora, nesmí být použit a kopírován třetí osobou, jí předán či jinak s ním nakládáno bez jeho písemného souhlasu.