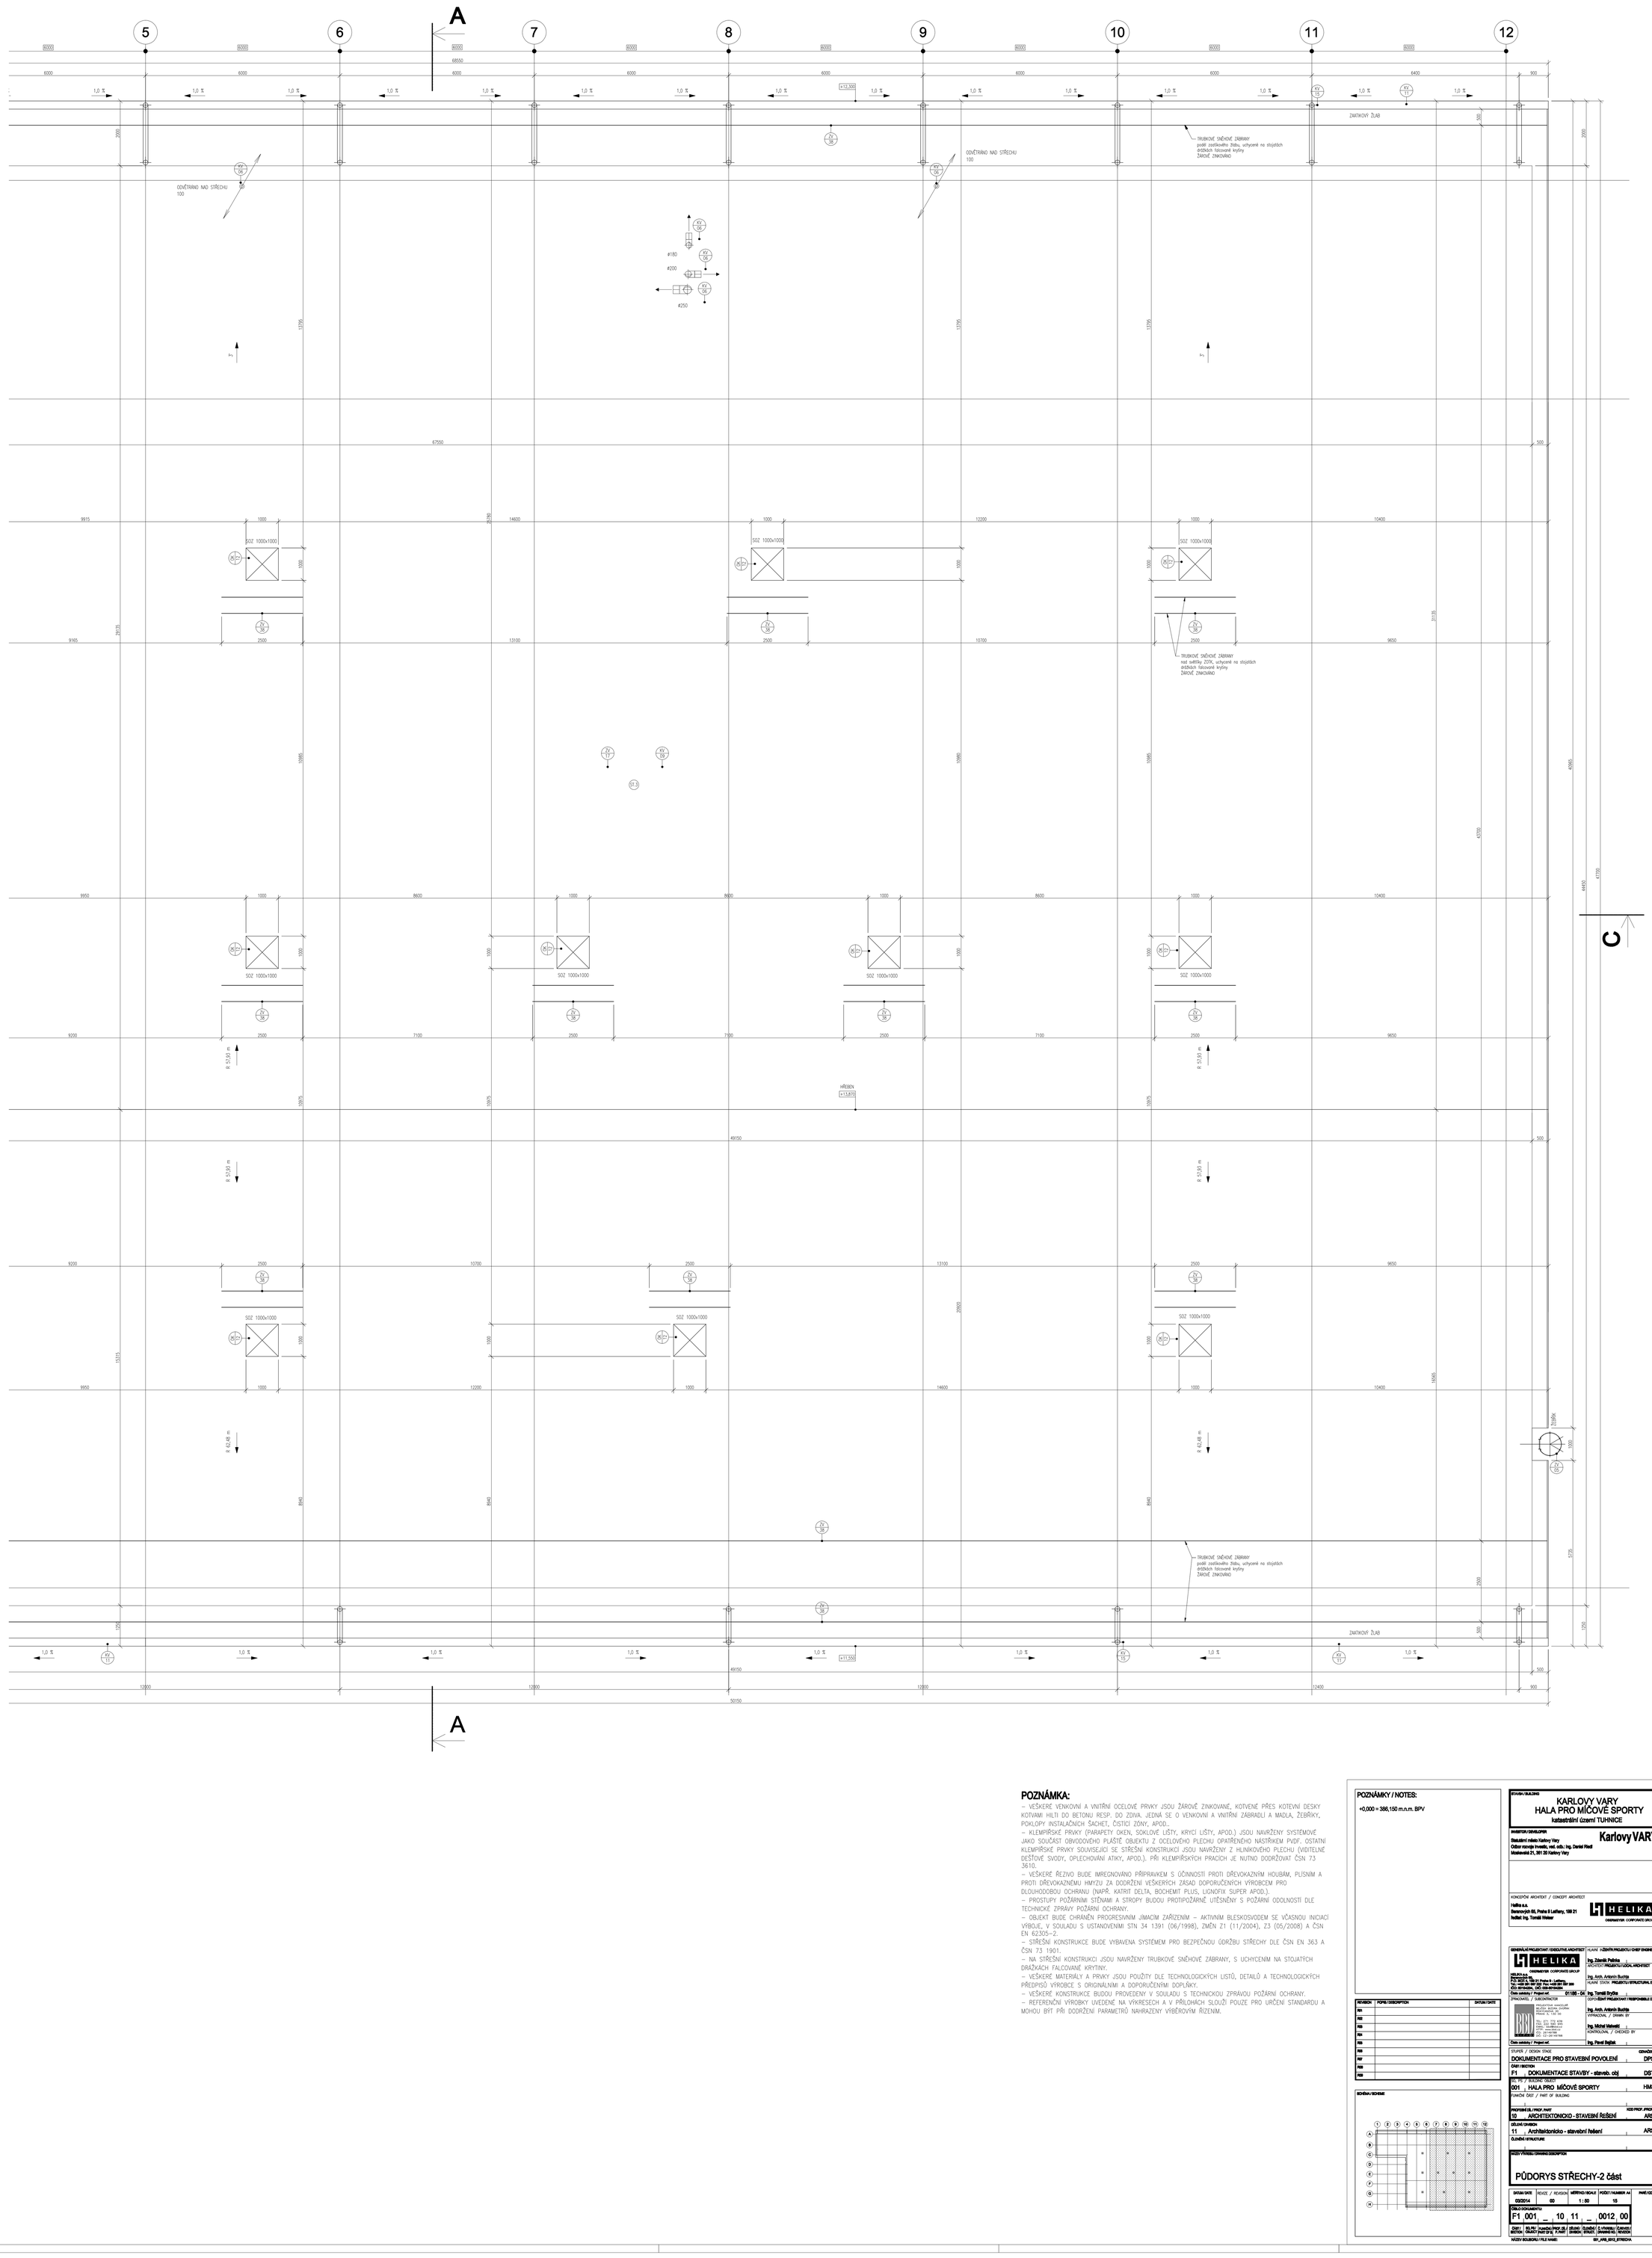

POZNÁMKA:

– VEŠKERÉ VENKOVNÍ A VNITŘNÍ OCELOVÉ PRVKY JSOU ŽÁROVĚ ZINKOVANÉ, KOTVENÉ PŘES KOTEVNÍ DESKY KOTVAMI HILTI DO BETONU RESP. DO ZDIVA. JEDNÁ SE O VENKOVNÍ A VNITŘNÍ ZÁBRADLÍ A MADLA, ŽEBŘÍKY, POKLOPY INSTALAČNÍCH ŠACHET, ČISTÍCÍ ZÓNY, APOD..
– KLEMPÍŘSKÉ PRVKY (PARAPETY OKEN, SOKLOVÉ LIŠTY, KRYCÍ LIŠTY, APOD.) JSOU NAVRŽENY SYSTÉMOVĚ JAKO SOUČÁST OBVODOVÉHO PLÁŠTĚ OBJEKTU Z OCELOVÉHO PLECHU OPATŘENÉHO NÁSTŘIKEM PVDF. OSTATNÍ KLEMPÍŘSKÉ PRVKY SOUVISEJÍCÍ SE STŘEŠNÍ KONSTRUKCÍ JSOU NAVRŽENY Z HLINÍKOVÉHO PLECHU (VIDITELNÉ DEŠŤOVÉ SVODY, OPLECHOVÁNÍ ATIKY, APOD.). PŘI KLEMPÍŘSKÝCH PRACÍCH JE NUTNO DODRŽOVAT ČSN 73 3610.
– VEŠKERÉ ŘEZIVO BUDE IMREGNOVÁNO PŘÍPRAVKEM S ÚČINNOSTÍ PROTI DŘEVOKAZNÝM HOUBÁM, PLÍSNÍM A PROTI DŘEVOKAZNÉMU HMYZU ZA DODRŽENÍ VEŠKERÝCH ZÁSAD DOPORUČENÝCH VÝROBCEM PRO DLOUHODOBOU OCHRANU (NAPŘ. KATRIT DELTA, BOCHEMIT PLUS, LIGNOFIX SUPER APOD.).
– PROSTUPY POŽÁRNÍMI STĚNAMI A STROPY BUDOU PROTIPOŽÁRNĚ UTĚSNĚNY S POŽÁRNÍ ODOLNOSTÍ DLE TECHNICKÉ ZPRÁVY POŽÁRNÍ OCHRANY.
– OBJEKT BUDE CHRÁNĚN PROGRESIVNÍM JÍMACÍM ZAŘÍZENÍM – AKTIVNÍM BLESKOSVODEM SE VČASNOU INICIACÍ VÝBOJE, V SOULADU S USTANOVENÍMI STN 34 1391 (06/1998), ZMĚN Z1 (11/2004), Z3 (05/2008) A ČSN EN 62305-2.
– STŘEŠNÍ KONSTRUKCE BUDE VYBAVENA SYSTÉMEM PRO BEZPEČNOU ÚDRŽBU STŘECHY DLE ČSN EN 363 A ČSN 73 1901.
– NA STŘEŠNÍ KONSTRUKCI JSOU NAVRŽENY TRUBKOVÉ SNĚHOVÉ ZÁBRANY, S UCHYCENÍM NA STOJATÝCH DRÁŽKÁCH FALCOVANÉ KRYTINY.
– VEŠKERÉ MATERIÁLY A PRVKY JSOU POUŽITY DLE TECHNOLOGICKÝCH LISTŮ, DETAILŮ A TECHNOLOGICKÝCH PŘEDPISŮ VÝROBCE S ORIGINÁLNÍMI A DOPORUČENÝMI DOPLŇKY.
– VEŠKERÉ KONSTRUKCE BUDOU PROVEDENY V SOULADU S TECHNICKOU ZPRÁVOU POŽÁRNÍ OCHRANY.
– REFERENČNÍ VÝROBKY UVEDENÉ NA VÝKRESECH A V PŘÍLOHÁCH SLOUŽÍ POUZE PRO URČENÍ STANDARDU A MOHOU BÝT PŘI DODRŽENÍ PARAMETRŮ NAHRAZENY VÝBĚROVÝM ŘÍZENÍM.

POZNÁMKY / NOTES:

+0,000 = 388,150 m.n.m. BPV

REVIZE / REVISION	POPIS / DESCRIPTION	DATUM / DATE
RA		
RB		
RC		
RD		
RE		
RF		
RG		
RH		

SCHÉMA / SCHEME

STAVBA / BUILDING

KARLOVY VARY
HALA PRO MÍČOVÉ SPORTY
katastrální území TUHNICE

INVESTOR / DEVELOPER

Statutární město Karlovy Vary
Odbor rozvoje investic, ved. odb.: Ing. Daniel Riedl
Moskevská 21, 361 20 Karlovy Vary

Karlovy VARY

KONCEPČNÍ ARCHITEKT / CONCEPT ARCHITECT

Helika a.s.
Benecko 66, Praha 9 Letňany, 199 21
tvůrčí: Ing. Tomáš Weiser

HELIKA
CORPORATE GROUP

GENERÁLNÍ PROJEKTANT / EXECUTIVE ARCHITECT

HELIKA
CORPORATE GROUP
HELIKA a.s.
Benecko 66, Praha 9 - Letňany,
PSČ 199 21, tel.: +420 281 040 820, fax: +420 281 040 822, http://www.helika.cz
Č.ak. autorizace, tvůrčí: 01188 - 04

HLAVNÍ INŽENÝR PROJEKTU / CHIEF ENGINEER

Ing. Zdeněk Petrina

ARCHITEKT PROJEKTU / LOCAL ARCHITECT

Ing. Arch. Antonín Buchta

HLAVNÍ STAVEBNÍ PROJEKTANT / STRUCTURAL ENGINEER

Ing. Arch. Antonín Buchta

ZPRACOVATEL / SUBCONTRACTOR

PROJEKTOVÁ KANCELÁŘ
Ing. Michal Matějů
Nádražní 1, 252 19 Rudná
Tel.: 311 772 638
Fax: 311 560 915
Email: mm@mmpk.cz
Web: www.mmpk.cz
ČKAIT: 00 00 40 168

VYPRACOVAL / DRAWN BY

Ing. Michal Matějů

KONTROLOVAL / CHECKED BY

Ing. Pavel Bejšek

ODPOVĚDNÝ PROJEKTANT / RESPONSIBLE DESIGNER

Číslo zakázky / Project ref.

STUPEŇ / DESIGN STAGE — ODVOZENÍ / KÓDE

DOKUMENTACE PRO STAVEBNÍ POVOLENÍ — DPS

ČÁST / SECTION

F1 — DOKUMENTACE STAVBY - staveb. obj — DST

OBJ. PS / BUILDING OBJECT

001 — HALA PRO MÍČOVÉ SPORTY — HMS

FUNKČNÍ ČÁST / PART OF BUILDING

PROFESNÍ ČÁST PROJ. PRVKY — KÓD PROF. PRVKY / CODE

10 — ARCHITEKTONICKO - STAVEBNÍ ŘEŠENÍ — ARS

DÍLČÍ ČÁST / DIVISION

11 — Architektonicko - stavební řešení — ARS

ČLENĚNÍ / STRUCTURE

NÁZEV VÝKRESU / DRAWING DESCRIPTION

PŮDORYS STŘECHY-2 část

DATUM / DATE	REVIZE / REVISION	MĚŘÍTKO / SCALE	POČET / NUMBER A4	PAPÍR / COPY
03/2014	00	1:50	15	

ČÍSLO DOKUMENTU / DOCUMENT NO.: F1 001 _ 10 11 _ 0012 00

ČÁST / SECTION | OBJ. PS / OBJECT | FUNKČNÍ PROF. ČÁST / FUNCTIONAL PART | DÍLČÍ ČÁST / DIVISION | ČLENĚNÍ / STRUCTURE | Č. VÝKRESU / DRAWING NO. | REVIZE / REVISION

NÁZEV SOUBORU / FILE NAME: SH_ARS_0012_STREDY-A