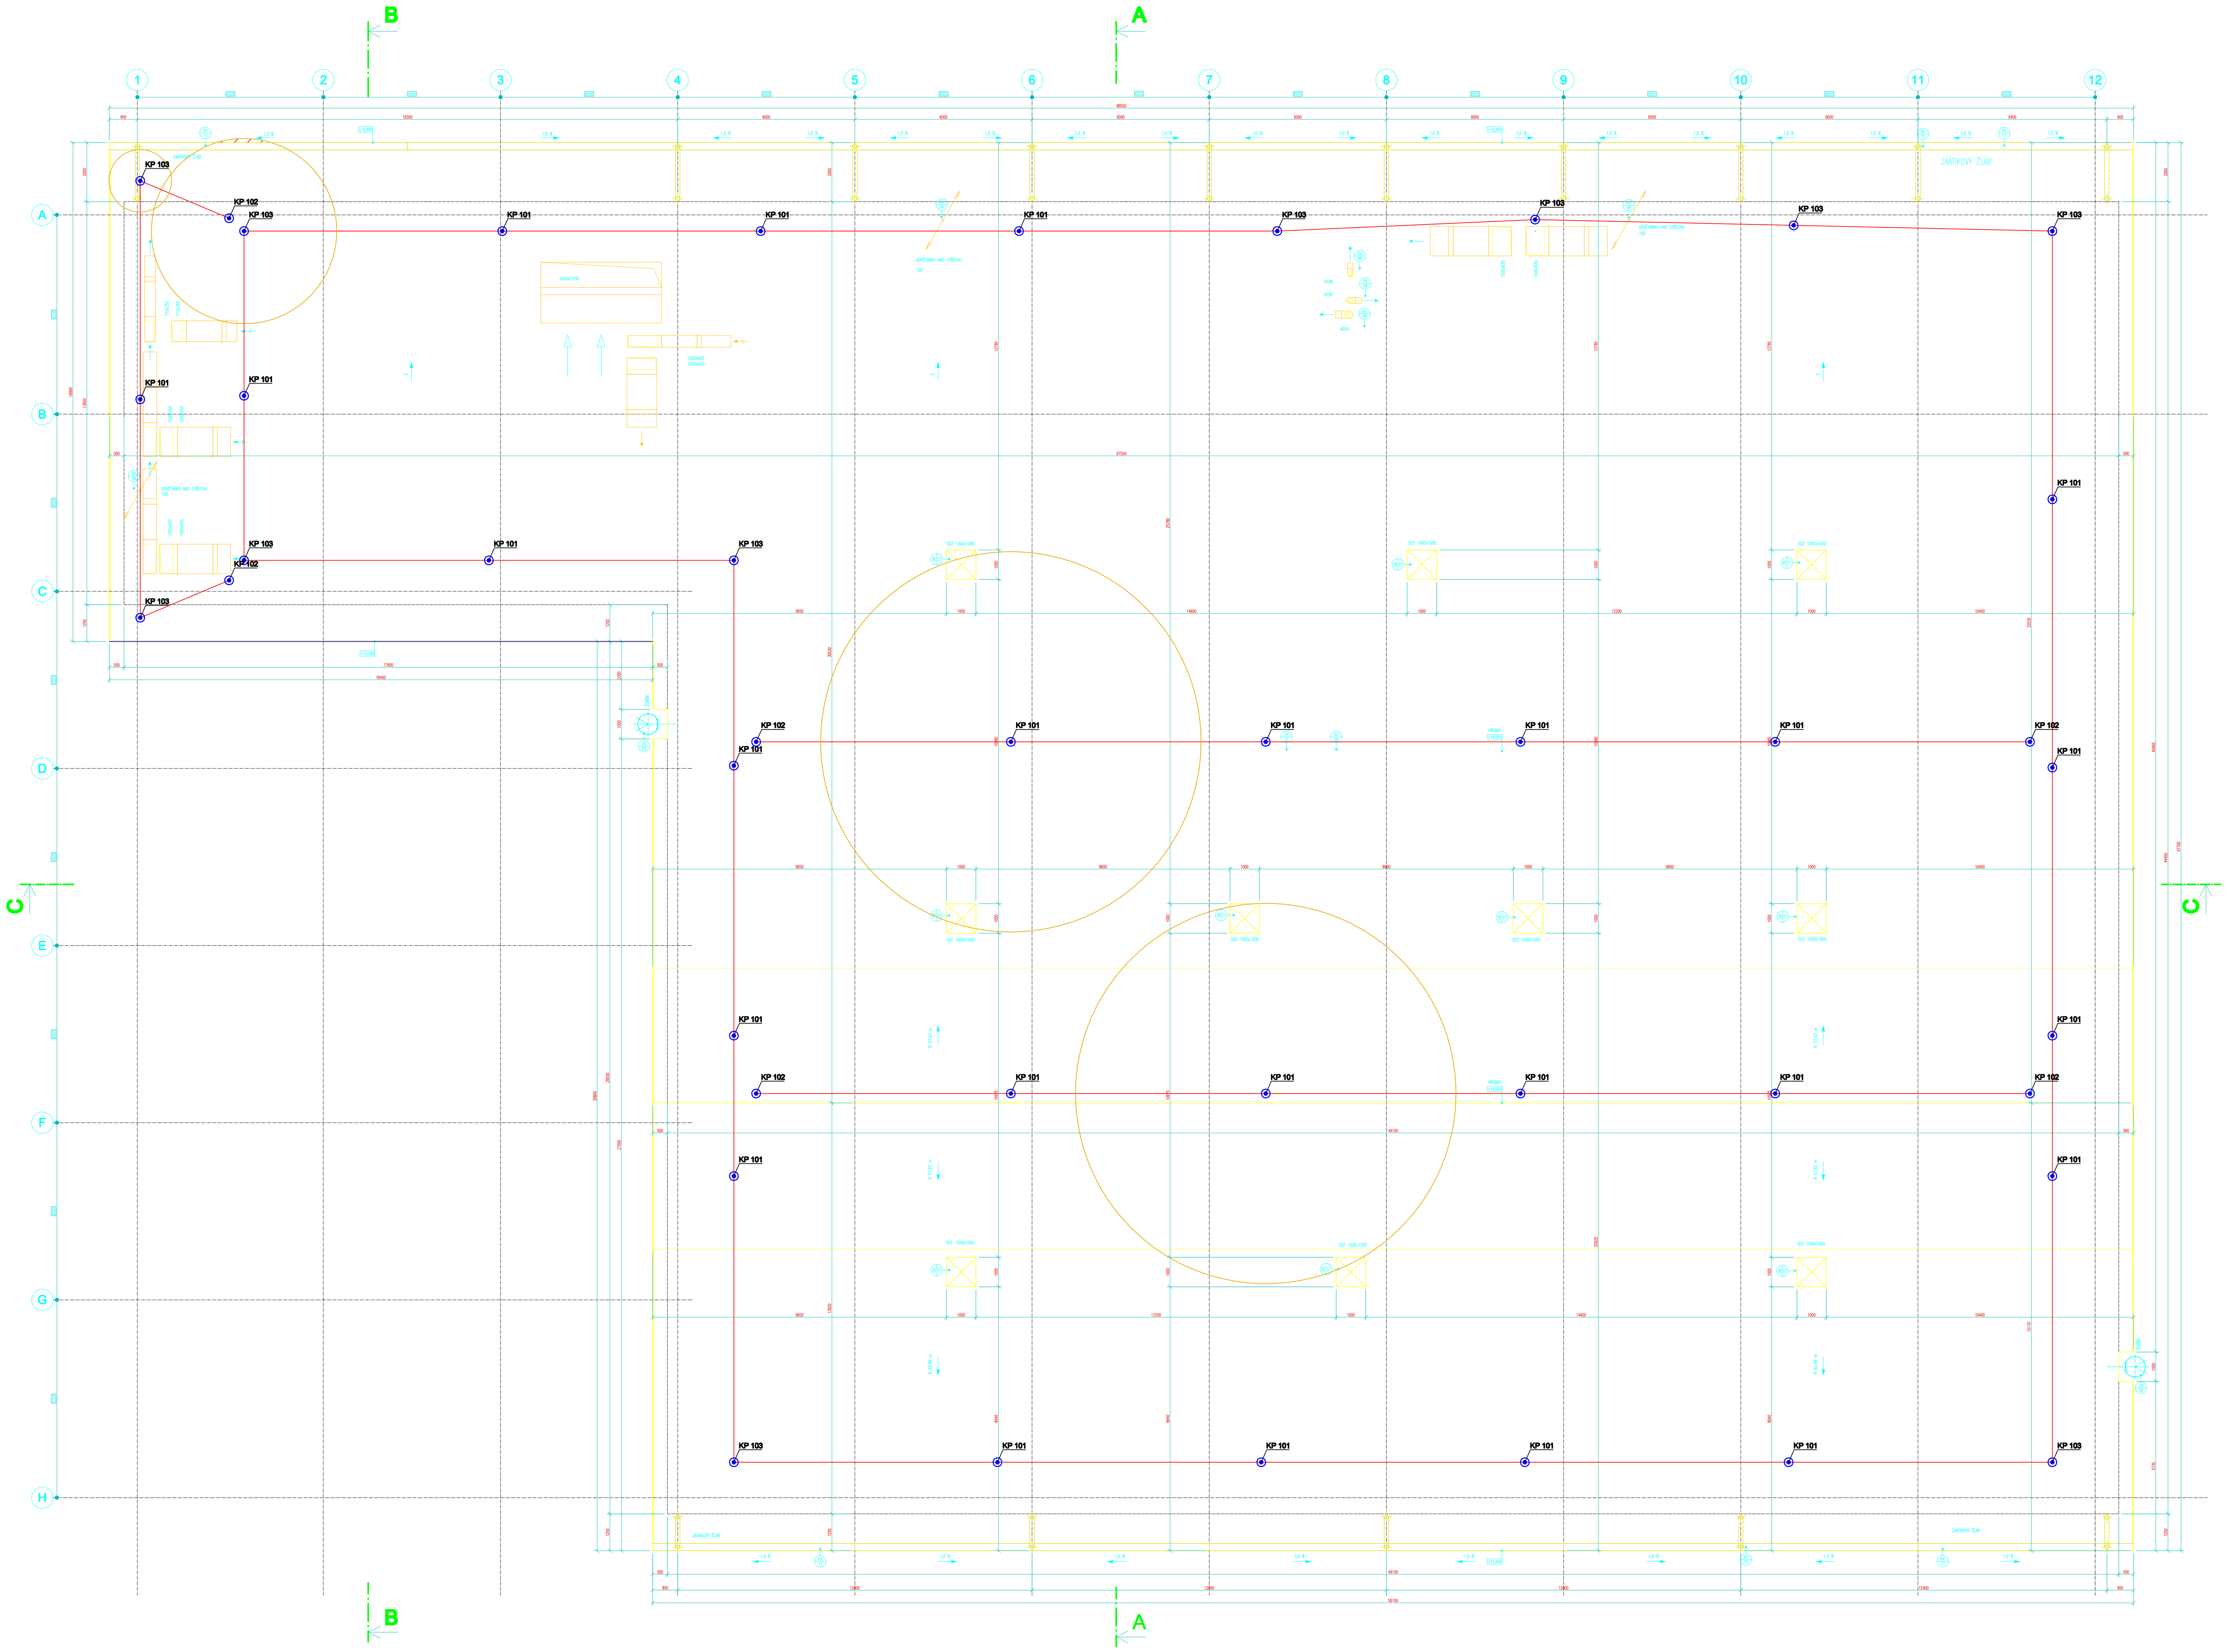

LEGENDA - ZÁCHYTNÝ SYSTÉM PROTI PÁDU OSOB
LEGEND-RESTRAINT TO PREVENT FALLS

ZNAČKA	POPIS	POČET KS
KP 101	KOTVÍCÍ PRVEK 300-500mm; SAMOSTATNÝ ANCHOR ELEMENT 300-500mm; SINGLE POINT	25
KP 102	KOTVÍCÍ PRVEK 300-500mm; KONCOVÝ ANCHOR ELEMENT 300-500mm; TERMINAL POINT	6
KP 103	KOTVÍCÍ PRVEK 300-500mm; ROHOVÝ ANCHOR ELEMENT 300-500mm; CORNER POINT	11
KP 104	KOTVÍCÍ PRVEK 300-500mm; DĚLÍCÍ ANCHOR ELEMENT 300-500mm; DIVIDE POINT	0
	NEREZOVÉ LANO / MONTÁŽNÍ PŘENOSNÉ LANO STAINLESS STEEL CABLE / ASSEMBLY PORTABLE ROPE	1ks/317m
	NEREZOVÉ LANO POVINNÉ STAINLESS STEEL CABLE MANDATORY	0
	MAXIMÁLNÍ DÉLKA PŘÍPOJNÉHO LANA PRO UCHYCENÍ MAXIMUM LENGTH TRAILER ROPE FOR FIXING ON ROPE SYSTEM	
	ZÓNA JIŠTĚNÉHO PÁDU FALL ZONE	

POZNÁMKY
NOTES

VÝSTUP PO PEVNÉM ŽEBŘÍKU MUSÍ BÝT ZABEZPEČEN DLE ČSN 74 3282 - PEVNÉ KOVOVÉ ŽEBŘÍKY
ACCESS WITH FIXED LADDER MUST BE SECURE BY ČSN 74 3282 - FIXED METAL LADDERS

MAX. TOLERANCE POLOHY KOTVÍCÍCH BODŮ PŘI MONTÁŽI JE 300 MM, ALE MUSÍ BÝT DODRŽENY JEJICH MAX. OSOVÉ VZDÁLENOSTI
MAX. TOLERANCE OF ANCHOR'S POSITION DURING THE INSTALLATION IS 300 MM, BUT MAX. AXIS DISTANCES MUST BE KEEP.

POLOHA KOTEV JE PŘI MONTÁŽI OVLIVNĚNA MODULACÍ PROFILOVANÉHO PLECHU
ANCHOR'S POSITION IS ADAPTED ON THE PROFILED PLATE

NESMÍ BÝT SNÍŽENA VZDÁLENOST OD OKRAJE STŘECHY
DISTANCE FROM THE ROOF EDGE MUST BE KEEP

Nutno dodržet tyto standardy:
It is essential that the following standards should be adhered to:

- provedení u korozivzdorné oceli
- Stainless steel design

- certifikace kotvícího bodu dle ČSN EN 795
- Certification of the anchoring point in accordance with CSN EN 795

- protokol od certifikovaného místa o upevnění ke konstrukci, nebo statický výpočet upevnění kotvícího bodu ke konstrukci

- Test report concerning the attachment of the anchoring point to the construction at the certified point or static calculation of the attachment of the anchoring point to the construction

- ve smyslu přílohy B, č.l. B1.16. ČSN 73 1901, vyloučit materiály, které dobře vedou teplo
- As defined in Appendix B, Article B1.16 of CSN 73 1901 - exclude materials that are favourable conductors of heat

- vyloučit vznik tepelných mostů
- exclude the formation of thermal bridges

- DLE NAŘ.VL. Č. 362/2005 SB. MUSÍ BÝT KONSTRUKCE PROVEDENA PŘESNĚ DLE PROJEKTOVÉ DOKUMENTACE PŘÍPADNÉ ZMĚNY MUSÍ BÝT SCHVÁLENY.
- ZHOTOVITEL JE POVINNEN ZMĚNY A ÚPRAVY KONZULTOVAT S PROJEKTANTAM
- ZHOTOVITEL JE POVINNEN SKUTEČNÉ ROZMĚRY A STAV ZKONTROLOVAT NA STAVBĚ.

- ACCORDING TO REGULATION NO. 362/2005 COLL. MUST BE CARRIED OUT JUST BY CONSTRUCTION PROJECT DOCUMENTATION CHANGES MUST BE ACCEPTED.
- THE CONTRACTOR IS OBLIGATED CHANGES AND TREATMENT CONSULT WITH DESIGNER.
- THE CONTRACTOR IS OBLIGATED ACTUAL SIZE AND STATUS CHECK ON SITE.

SOUČÁSTÍ TÉTO ČÁSTI DOKUMENTACE JSOU TAKÉ TECHNICKÉ A UŽIVATELSKÉ STANDARDY STAVBY ZPRACOVANÉ JAKO SAMOSTATNÁ PŘÍLOHA.
THE PART OF THIS DOCUMENTATION ARE ALSO THE TECHNICAL AND USER STANDARDS OF THE BUILDING ELABORATED AS THE SAPARATE ANNEX.

UPOZORNĚNÍ !
Před zadáním do výroby musí zhotovitel vypracovat výrobně technickou a montážní neboli dodavatelskou dokumentaci a zkontrolovat její soulad s příslušnými souvisejícími částmi dokumentace pro realizaci stavby! Při zjištění eventuelních nejasností nebo nesrovnalostí v dokumentaci je nutné, aby o nich neprodleně informoval zpracovatele dokumentace pro realizaci stavby!

Tento výkres je duševním vlastnictvím firmy Mojmír Klas, IČO: 749 16 327, předávání a poskytování informací třetí osobě je bez souhlasu firmy Mojmír Klas zakázáno.

INDEX	ZMĚNA	DATUM	JMÉNO	PODPIS

ing.Mojmír Klas,CSc.
Znalecká kancelář v oboru bezpečnosti práce ve stavebnictví
Konzultační, projektová a inženýrská ochrany před pádem z výšky nebo do hloubky
594 51 Radňoves 46
IČO: 749 16 327
mob.: +420 734 278 824
e-mail: info@mk11.cz
www.mojmirklas.cz

ZODP. PROJEKTANT / CHECKED BY	
KONTROLOVAL / CONTROLLED BY	Ing. Mojmír Klas, CSc.
NAVRHL / ELEBORATED BY	Ing. Mojmír Klas, CSc.
MÍSTO / BUILDING SITE	KARLOVY VARY
STAVBA / CONSTRUCTION	HALA PRO MÍČOVÉ SPORTY
OBJEKT / ANNEX	SO.01 HALA
PROFESE / BRANCH	ZÁCHYTNÝ SYSTÉM / SYSTEM TO RESTRAINT TO PREVENT FALL
NÁZEV VÝKRESU / DRAWING TITLE	STŘECHA / ROOF
DATUM / DATE	24.2. 2014
POČET A4 / NUMBER A4	14 x A4
STUPEŇ / PHASE	DPS
MĚŘÍTKO / SCALE:	1:100
ČÍSLO ZAKÁZKY / JOB NO.	047_2014
ČÍSLO VÝKRESU / ANNEX NUMBER	1.1.0