


ÚČELOVÁ KOMUNIKACE A PARKOVACÍ PLOCHY

HALA PRO MÍČOVÉ HRY

LEGENDA ŘEZU

ZJZ  
E

VSV  
E'

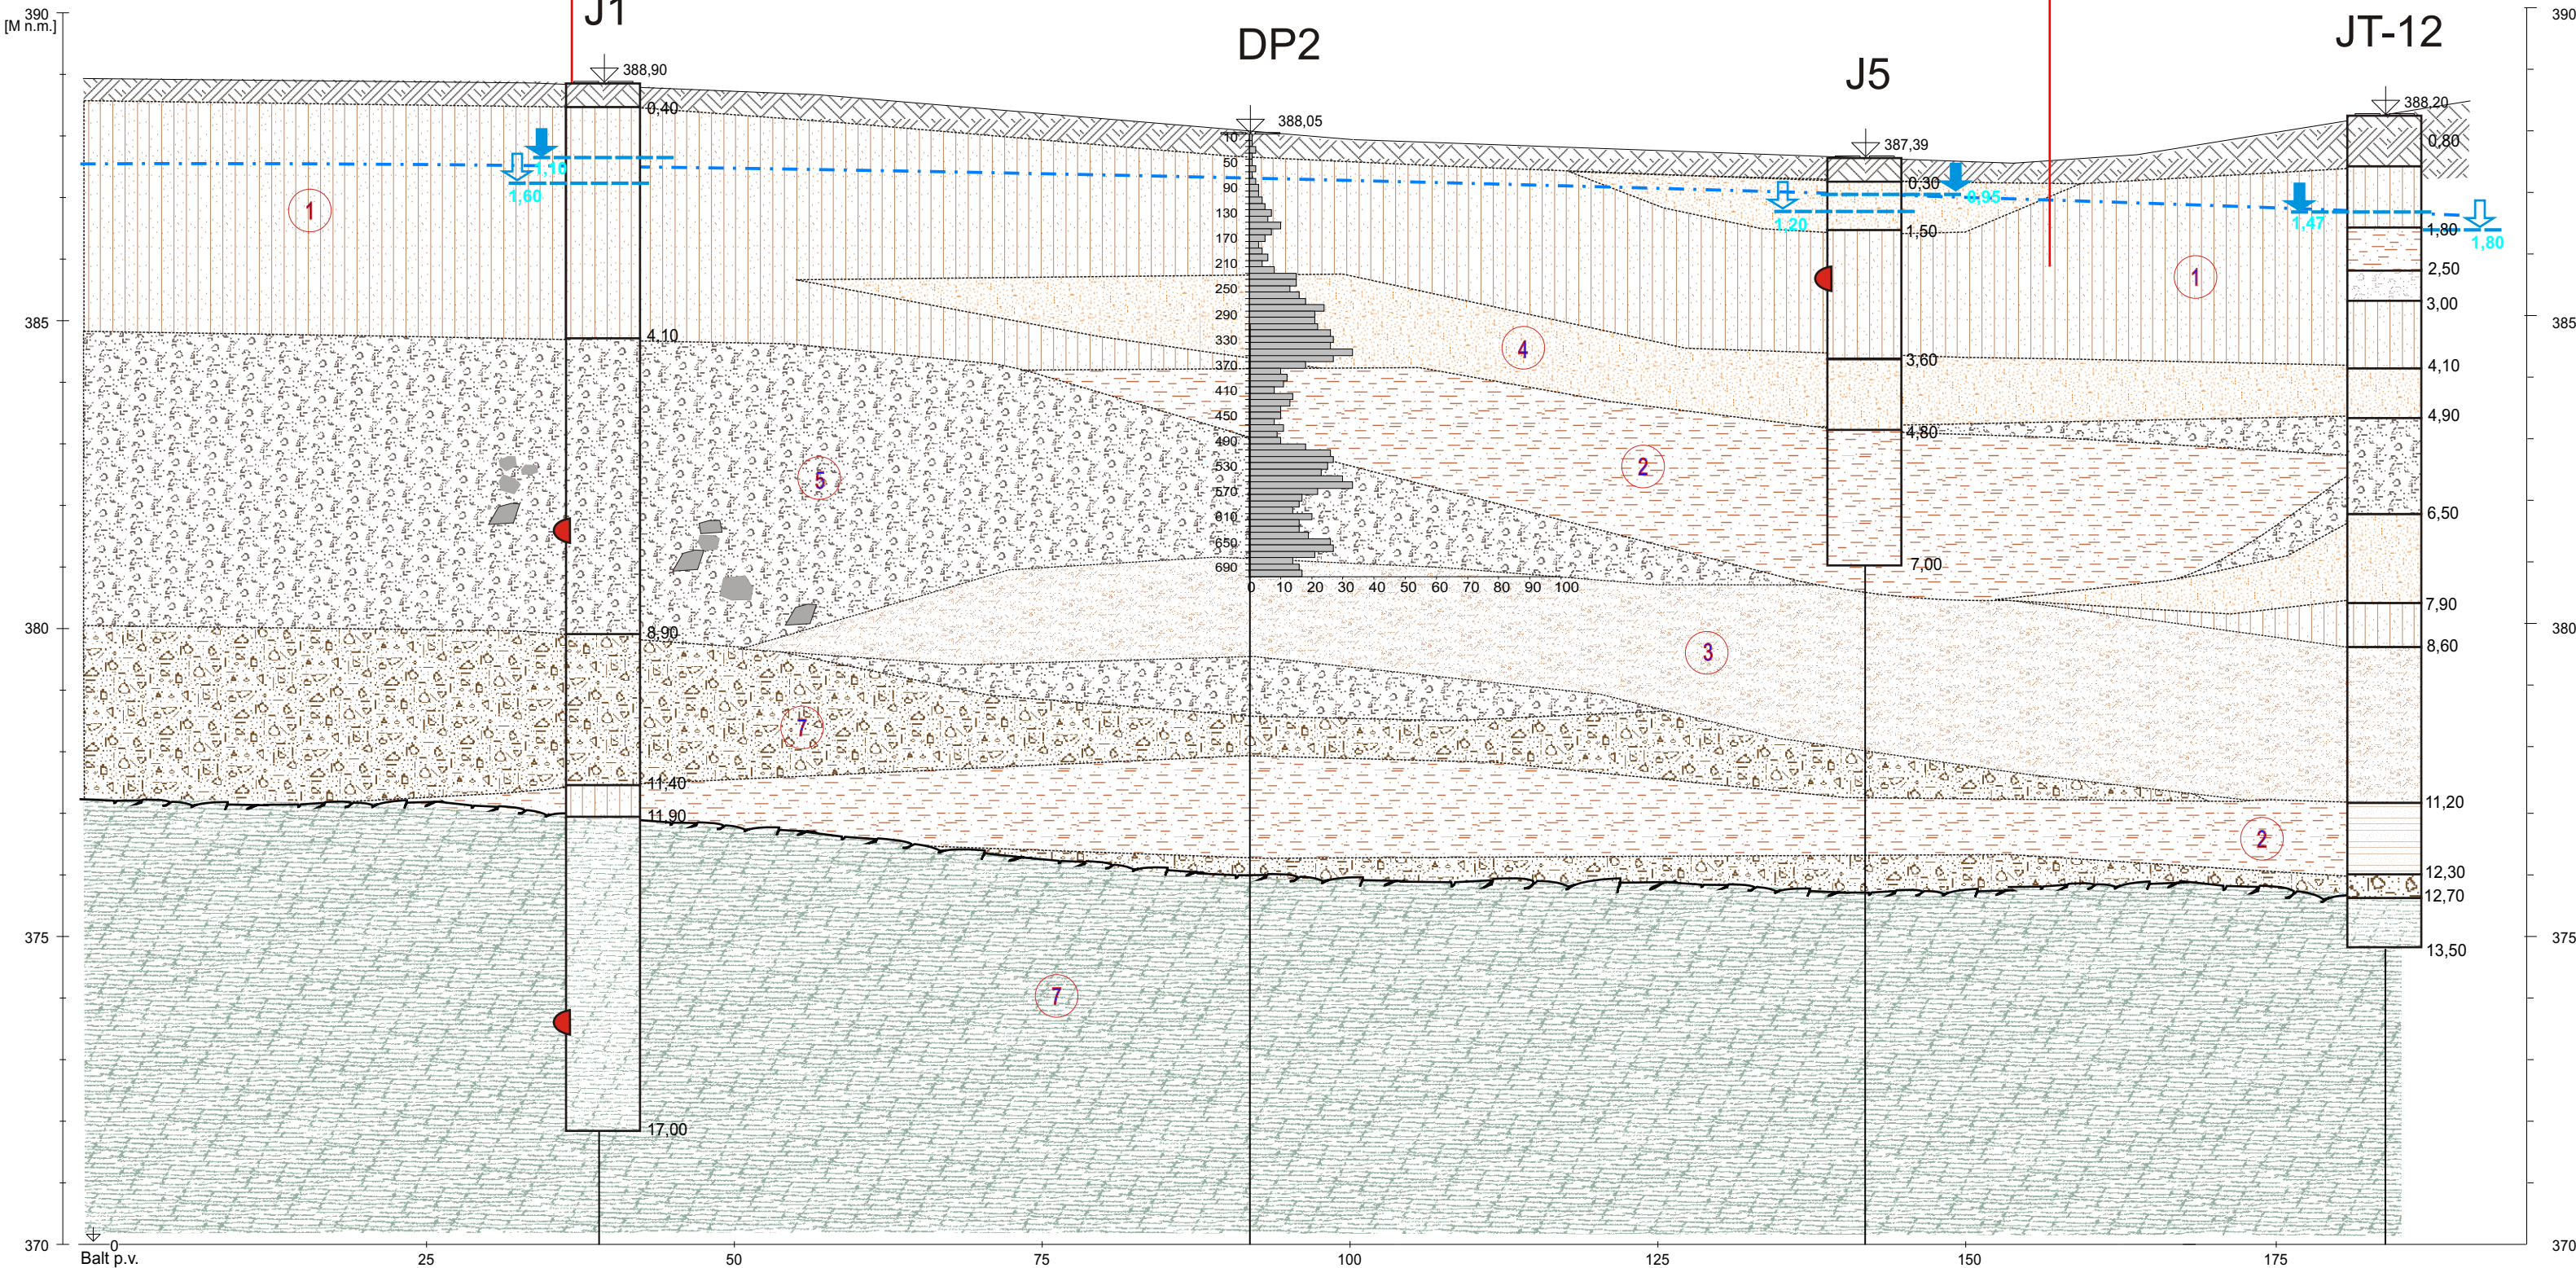

GRAFICKÁ ZNAČKA	LITOLOGICKÁ CHARAKTERISTIKA	ZATŘÍDĚNÍ DLE ČSN 73 1001	GEOTECHNICKÝ TYP
<b>KVARTÉR</b>			
	HUMÓZNÍ HLÍNY, MÍSTY S NAVÁŽKOU		
<b>Deluvio-fluviální sedimenty dejekčního kuzele</b>			
	PÍSCITÉ JÍLY AŽ SILNĚ JÍLOVITÉ PÍSKY	F4 (CS)	1
	SLABĚ PÍSCITÉ JÍLY SE STŘEDNÍ A NÍZKOU PLASTICITOU MÍSTY TAKÉ S ORGANICKOU PŘÍMĚSÍ, OMEZENÉ POLOHY	F6 (CI, CL)	
	JÍLOVITÉ, OMEZENÉ TAKÉ HLINITÉ PÍSKY AŽ PÍSCITÉ HLÍNY, MÍSTY SE ŠTĚRKEM GRANITU	S5 (SC), S4 (SM) F3 (MS)	2
	JÍLOVITÉ A HLINITÉ ŠTĚRKY, OMEZENÉ AŽ ŠTĚRKOVITÉ JÍLY VYTŘÍDĚNÉ Z MATERIÁLU ZVĚTRALÉHO GRANITU	G5 (GC) - G4 (GM)	3
	STŘEDNĚZRNNÉ AŽ HRUBOZRNNÉ PÍSKY	S3 (S-F)	4
	ÚLOMKOVITÉ ŠTĚRKY PÍSCITÉ, ULEHLÉ AŽ ÚLOMKOVITO-KAMENITÉ SUTĚ	G1( GW), G2 (GP)	5
	ÚLOMKOVITÉ ŠTĚRKY , OMEZENÉ S OBSAHEM VALOUNŮ ULEHLÉ, MÍSTY S JÍLOVITOU A HLINITOU VÝPLNÍ	G3(G-F) + cb	6
	AKUMULACE KAMENŮ A BALVANŮ	Cb + b	
<b>TERCIÉR</b>			
	SLABĚ PÍSCITÝ JÍL S PŘECHODY DO PÍSCITÉHO JÍLU KONZISTENCE NA ROZHRANÍ TUHÁ/PEVNÁ AŽ PEVNÁ	F6/F4 (R6)	7
	STÁVAJÍCÍ TERÉN		
	POVRCH TERCIÉRU (BÁZE KVARTÉRU)		
	GEOTECHNICKÝ TYP		
	NARAŽENÁ HLADINA PODZEMNÍ VODY VE VRTU		
	USTÁLENÁ HLADINA PODZEMNÍ VODY VE VRTU		
	SCHEMATICKÉ PROPOJENÍ USTÁLENÝCH HLADIN PODZEMNÍ VODY		
	ÚROVEŇ ODBĚRU VZORKU		

		<b>KARLOVY VARY - TUHNICE</b> Centrum sálových sportů - míčové hry Podrobný inženýrskogeologický průzkum	
Objednatel : Město Karlovy Vary Moskevská 21 360 21 Karlovy Vary		<b>Geologický řez E - E'</b>	
Datum: 1/2012	Měřítko: 1:250/100	Vypracoval: Mgr. V. Kořán	Příloha č.: 3.5