


KATASTRÁLNÍ SITUACE

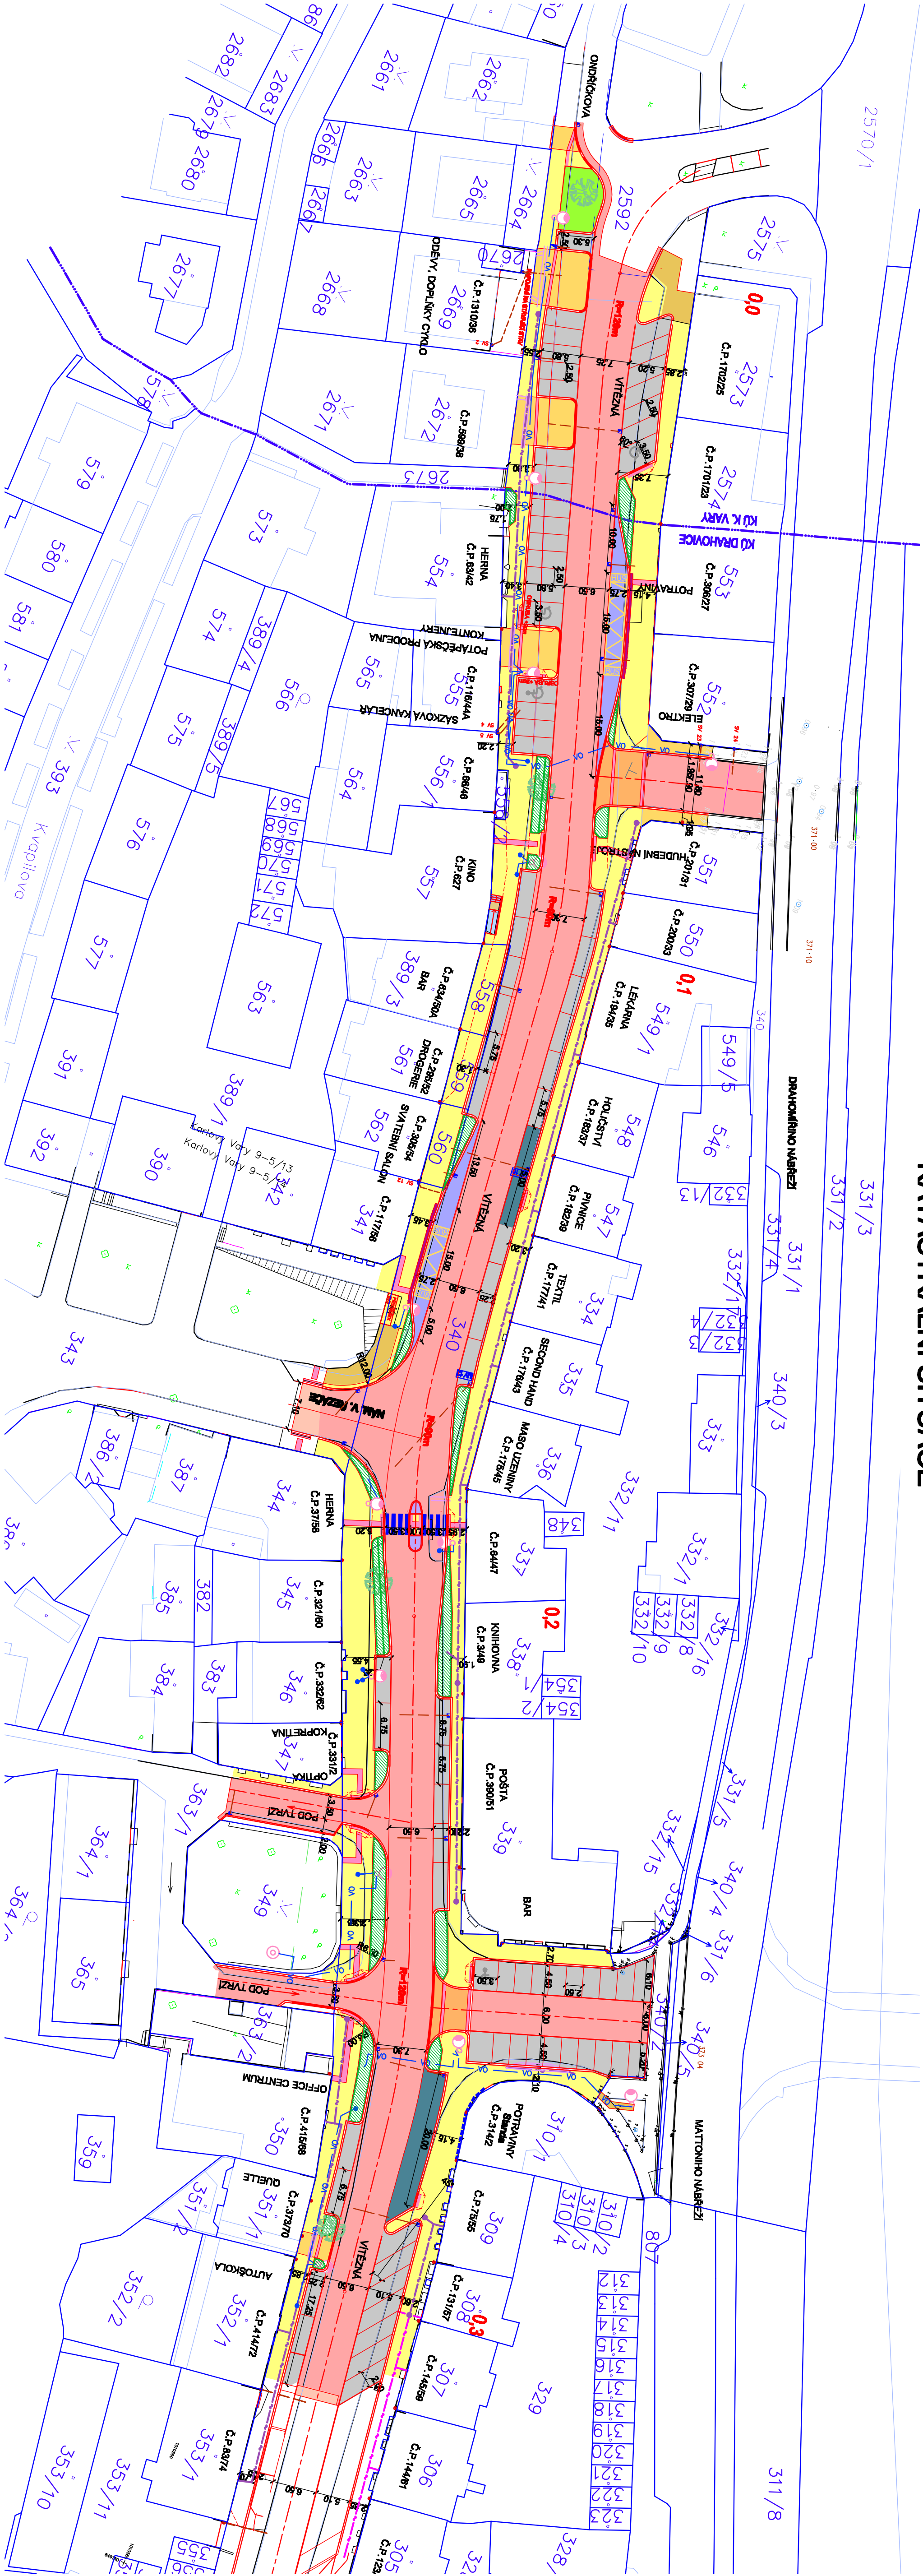

Legenda:

- NOVÁ KONSTRUKCE VOZOVKY
- OPRAVA POVRCHU
- PARKOVACÍ STRANÍ-ZILOVÉ KOSTKY
- AUTOBUSOVÁ ZASTÁVKA-KAMENNÁ DL.
- CHODNÍKY-BETONOVÁ DLAŽBA TL. 60mm
- CHODNÍKY- PŘEDLAŽENÍ
- OCHRANNÝ OSTRŮVEK - DLAŽBA
- VEZDY-BETONOVÁ DLAŽBA TL. 80mm
- NÁJEZD - KAMENNÁ DLAŽBA
- VEZD - ZESÍLENÁ KONSTRUKCE
- DLAŽBA TL. 80mm
- SIGNAŽNÍ, VAROVNÝ PAS PRO NEVÝDĚ
- NOVÉ INŽENÝRSKÉ SÍTĚ:
- PŘÍPOJKY ULIČNÍCH VPUSŤ
- PŘÍPOJKY STŘEŠNÍCH SVODŮ
- PŘELOŽKA O2
- CHRÁNIČKA O2
- ZELEŇ - TRÁVNÍK
- KEŘE A ŽIVÉ PLOTY
- NAVRŽENÝ STROM
- STOŽÁR VO - NOVÝ
- STOŽÁR VO - NOVÝ
- STOŽÁR VO - NOVÝ

PROJEKTOVANÍ DOPRAVNÍCH STAVEB
Projektant kancelář Ing. Škubalová
U Boemské 29, 326 00 PLZEŇ
tel. 377 440 345

VÝŠKOVÝ SYSTÉM B.V.		VÝŠKOVÝ SYSTÉM B.V.	
VED. PROJEKTANT	ZODP. PROJEKTANT	VÝŠKOVÝ SYSTÉM B.V.	SCHÄLL
Ing. Škubalová	Ing. Škubalová	Ing. Škubalová	Ing. Škubalová
KRAJ: KARLOVARSKÝ		KRAJ: KARLOVARSKÝ	
OBJEDNATEL: STATUTÁRNÍ MĚSTO KARLOVY VARY		OBJEDNATEL: STATUTÁRNÍ MĚSTO KARLOVY VARY	
AKCE: KARLOVY VARY - REKONSTRUKCE ULICE		AKCE: KARLOVY VARY - REKONSTRUKCE ULICE	
VÝŠKOVÝ SYSTÉM B.V.		VÝŠKOVÝ SYSTÉM B.V.	
KATASTRÁLNÍ SITUACE		KATASTRÁLNÍ SITUACE	
B2		B2	