

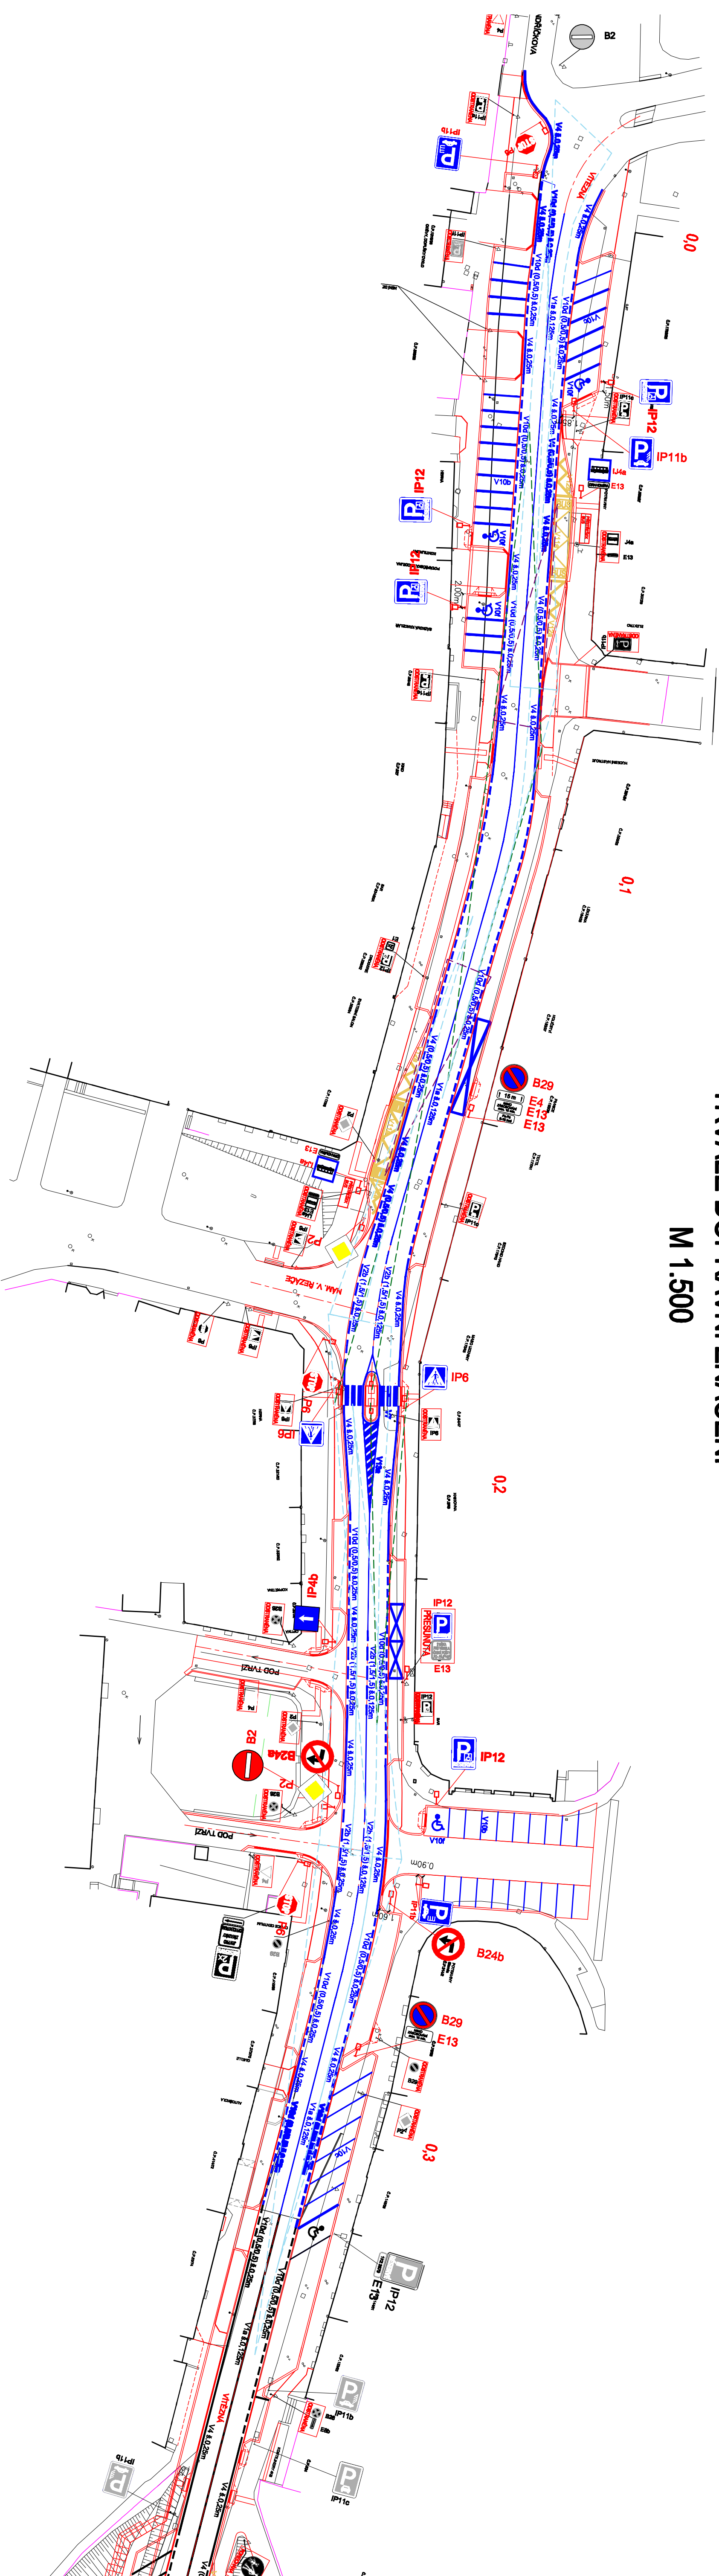


TRVALÉ DOPRAVNÍ ZNAČENÍ

M 1.500

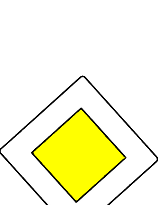

LEGEND

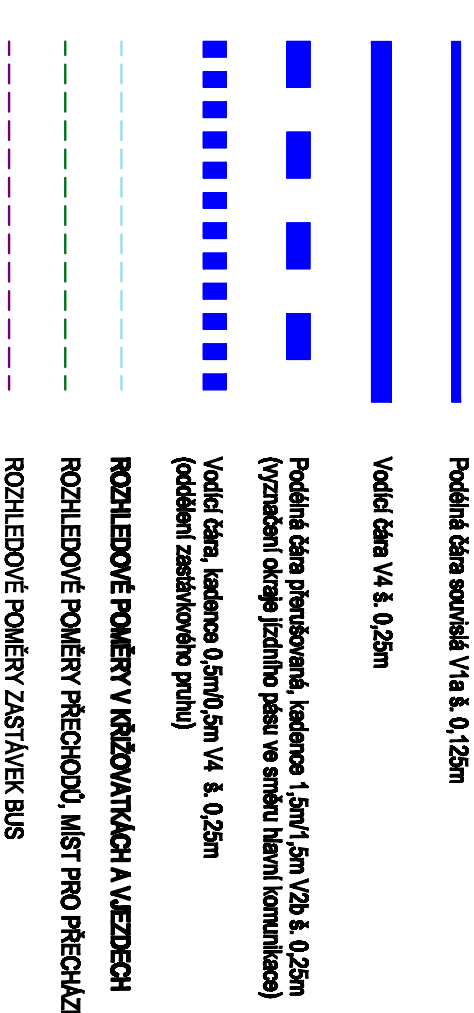

NOVĚ OSAZENÁ DOPRAVNÍ ZNAČKA



STÁVAJÚCI DOPRAVNÝ ZNAČKA - PONECHÁNA NEBO ODSTRANĚNÁ DLE POPISU



Projekční kancelář Ing. Škubala
u Bachmatě 29, 326 00 PL
tel. 377 440

VÝŠKOVÝ SYSTÉM B.p.:

SOUŘADNICOVÝ SYSTÉM S-JTS

VED. PROJEKTANT	ZODP. PROJEKTANT	KRESIL	SOBHÁLL
Ing. Škudobov	Ing. Škudobov	J. Žezuzov	Ing. Škudobov
KRAJ: KARLOVARSKÝ		KAT. OZEMÍ: KARLOVY VARY, DRAHOVICE	
OBJEDNATEL: MĚSTO KARLOVY VARY			
AKCE KARLOVY VARY – REKONSTRUKCE ULICE VITĚZNÁ – II. ETAPA			
OBJEKT: SO 101 – KOMUNIKACE		Projektant kancelář Ing. Škudobov U Bozského 29, 326 00 PÍZE tel. 377 440 345	
OBSAH	TRVALÉ DOPRAVNÍ ZNAČENÍ		Čís. výkresu 5
			Čís. kopie