


Podélný profil: HLÁVKOVA M 1:500/50  
Rozsah: km 0,0000 - km 0,18761

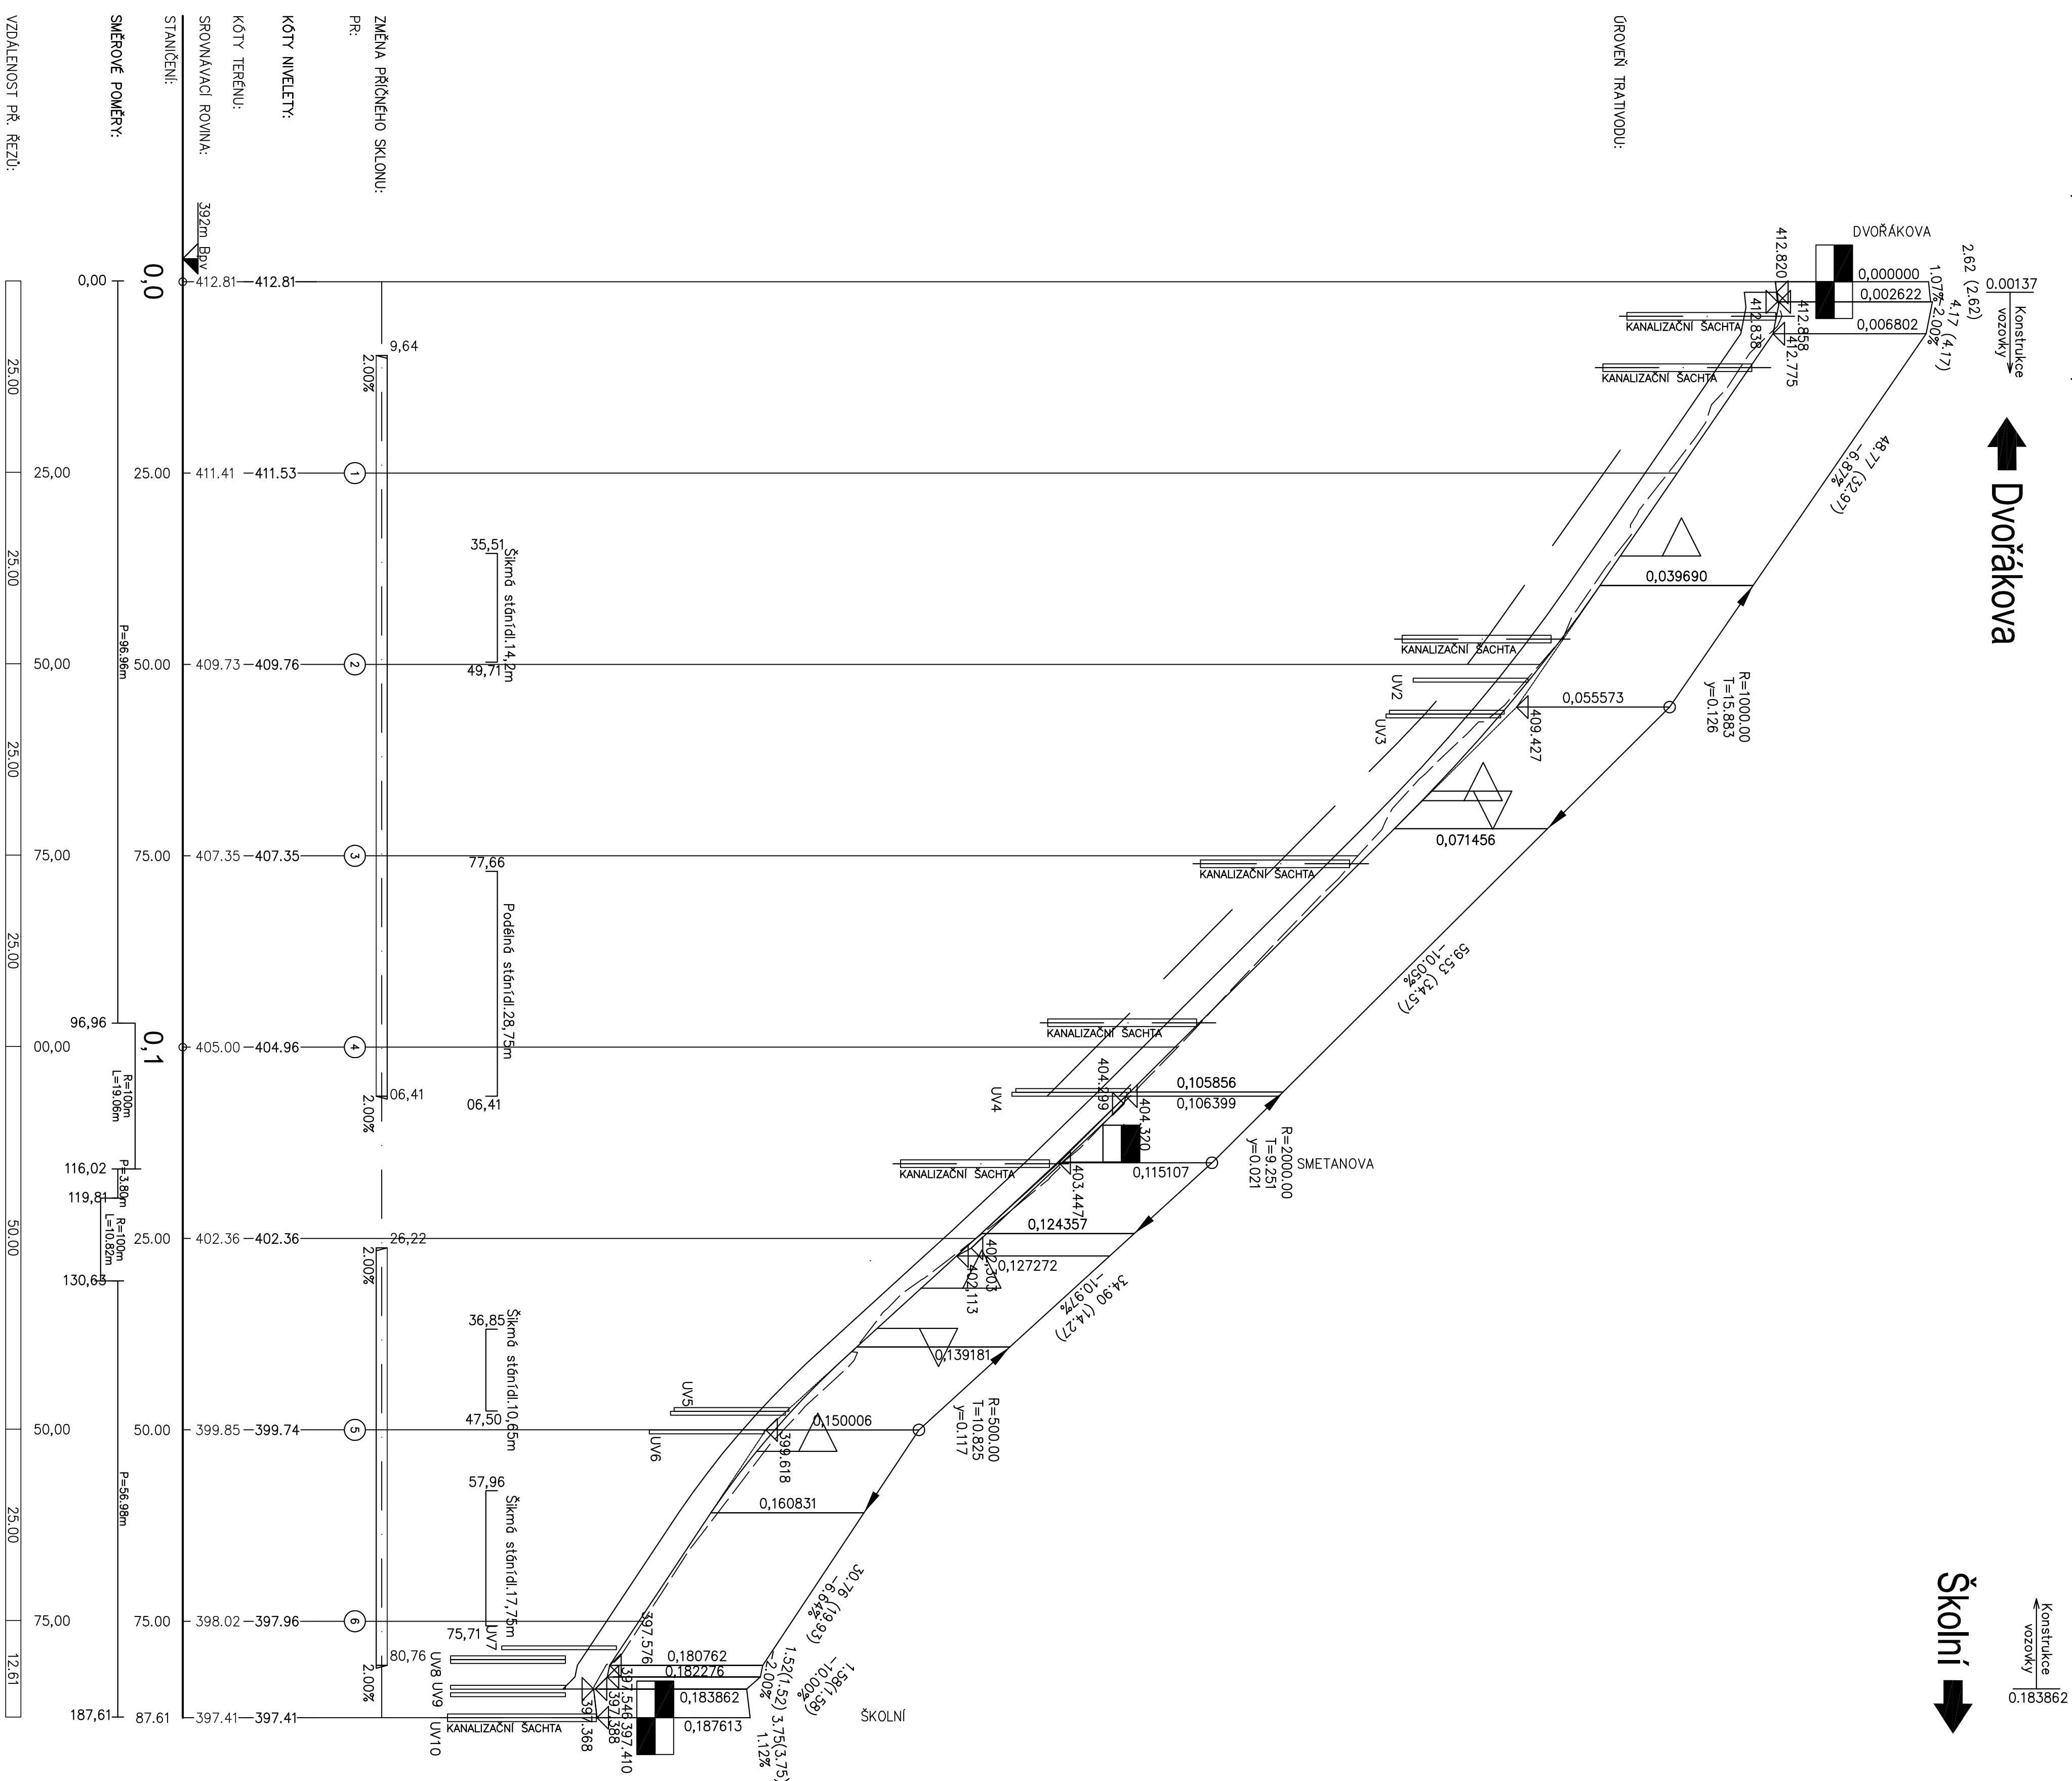

VYPRÁVKOVÁNÍ Ing. L. Pávek	PROJEKTANT Ing. L. Pávek	KONTROL OVÁNÍ Ing. P. Mareš	<b>Working s.r.o.</b> Na Boudě 166/103 301 00 PÍSEK	IČO: 61919492 DIČ: CZ61919492 E-mail: info@wsping.cz	OSN: 775 563 563 E-mail: info@wsping.cz
OBR. PRÁK: Kalkový Váry, Kalkovýsoj káhl OBRÁZEK: STÁTUŘNÍ MÍSTO KALKOVÝ VÁRY	KALKOVÝ VÁRY REVENALIZACE OBLASTI KOLEM HLAVOVÝ ULIČE	STUPEŇ PD DATUM DISKUSIČNÍ ZÁKAZNÍK MÍSTO	4/2014 14W22 005 1500050	POPS	4/2014
OSN:	SO 101 - KOMUNIKACE PODELNÝ PROFIL - HLAVOVÁ	C. PRŮLOH A	DIL	C. PRŮH	4.1